
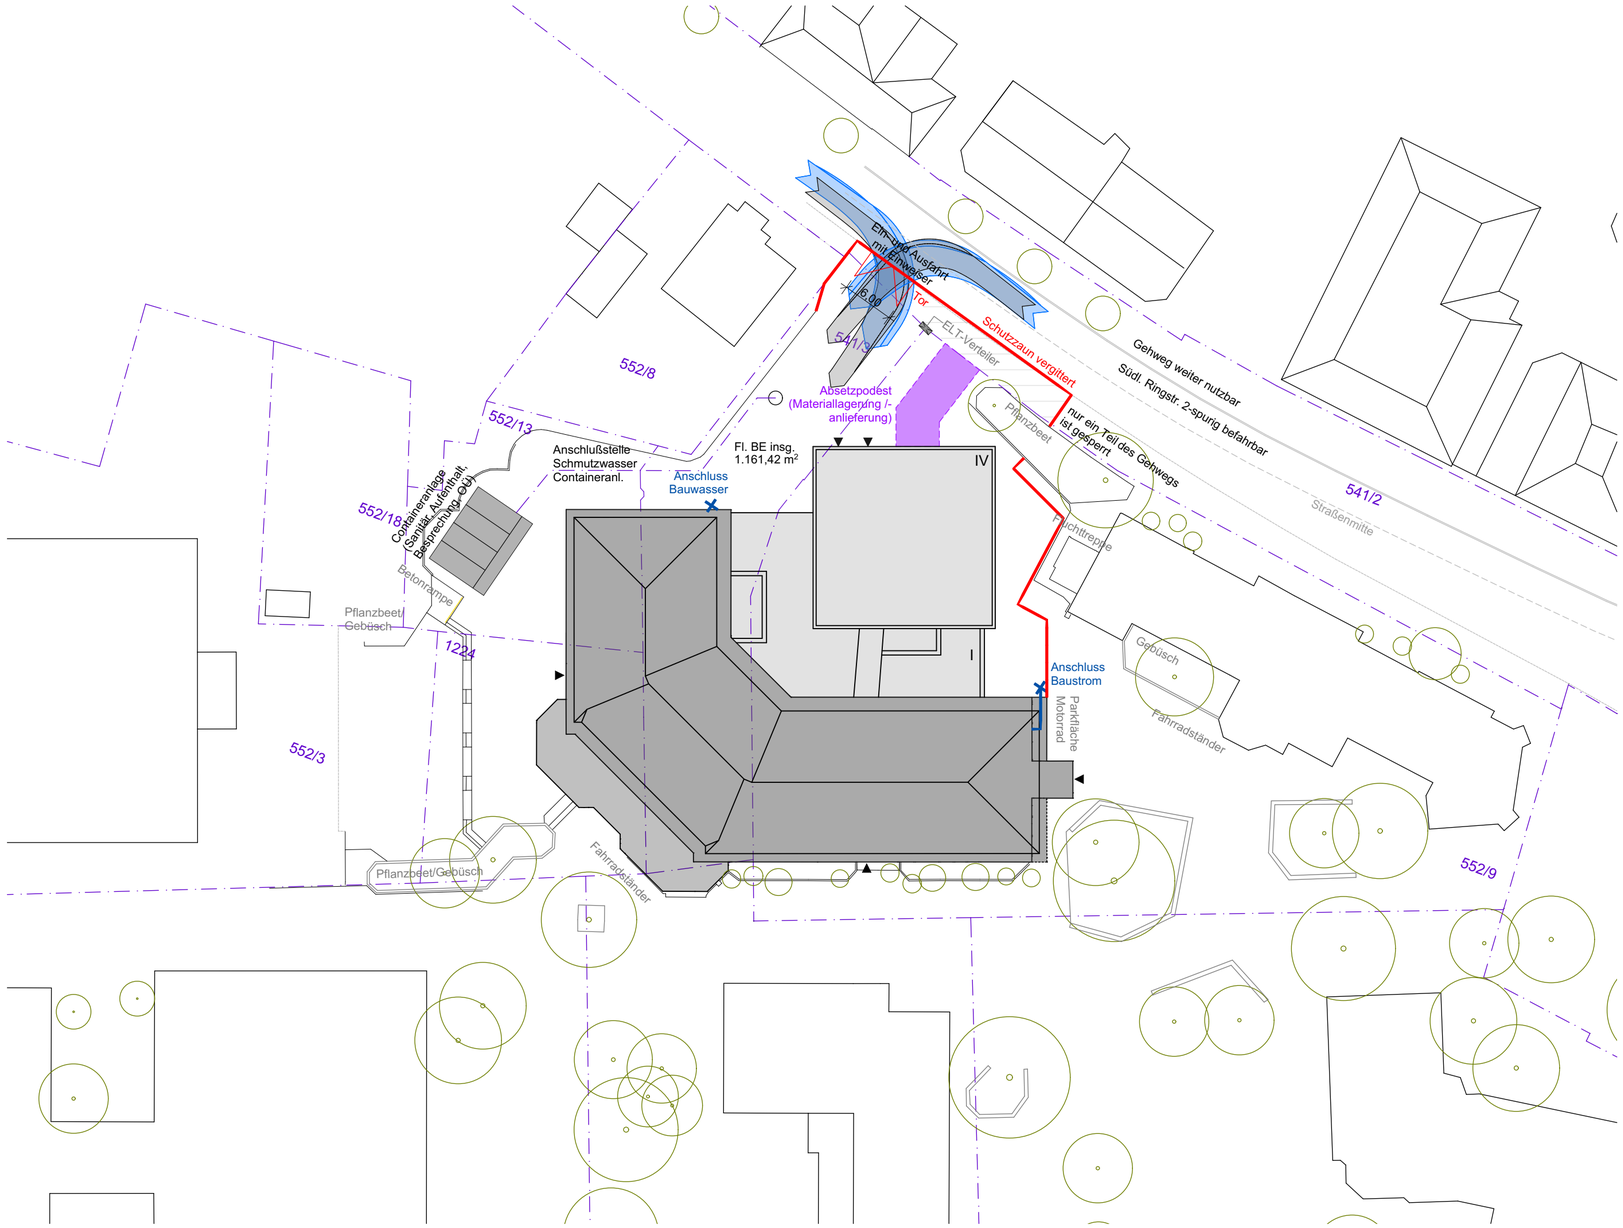


ALLGMEINE ANMERKUNGEN
Alle Maße sind vom Auftragnehmer vor Beginn der Arbeiten und an der Baustelle verantwortlich zu prüfen. Abweichungen sind umgehend mitzuteilen.
Tür- und andere Öffnungsmaße in Mauerwerks- und Betonwänden sind Rohbaumaße, in Gipskartonwänden sind Türöffnungen als lichte Fertigmaße (Zargenlichte) angegeben.
Brüstungs-, Tür- und Fensterhöhen sowie lichte Raumhöhen beziehen sich auf OKFFB oder nach Angabe.
Bei Türen mit Anschlag wird die Höhe immer von OKFFB des tiefer liegenden Raumes angegeben.
Fensterhöhen sind angegeben von OK Rohbrüstung bis OK Rohsturz.
Abkürzungen der Aufbauten gem. Bauteilkatalog der Bauphysik.
Tragende Bauteile nach statischer Berechnung Tragwerksplaner, Bewehrung, Mauerwerks- und Betongüten gem. Planung Tragwerksplaner.
Maße zu Bestandswänden sind, wenn nicht anders angegeben, auf die Vorderkante der bestehenden fertigen Oberfläche bezogen.
Pläne gelten nur in Verbindung mit Brandschutzkonzept Textteil, sowie Brandschutzpläne.

ALLE ANGEGEBENEN HÖHEN BEZIEHEN SICH AUF:
±0.00 = OK FFB EG = 330,10m ü NHN

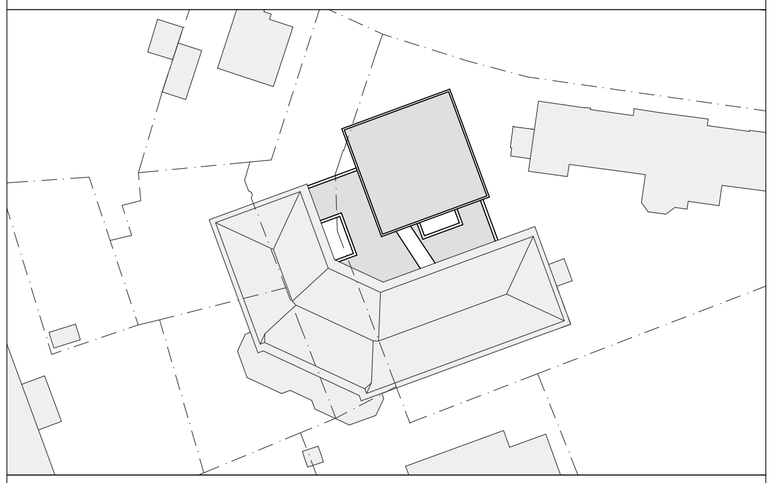

P5_FOS_A__0006 _UE_Baustelleneinrichtungsplan Neubau Innenausbau

PLANNR./INDEX

STADT SCHWABACH Referat für Umwelt und Gebäudemanagement

Albrecht-Achilles-Str. 6-8, 91126 Schwabach, TEL. +49 9122 860-551, FAX. +49 9122 860-581, E-MAIL: fos@schwabach.de

FOS
Erweiterung der städtischen Wirtschaftsschule zur
Integration der staatlichen Fachoberschule in Schwabach
Südliche Ringstrasse 9a | #Grundstück Adresszeile 2

GEMARKUNG
Schwabach

FLURNUMMER(N)
552/9, 541/3, 552/13, 1224, 1224/2

_UE_Baustelleneinrichtungsplan Neubau Innenausbau

M 1:500

MASSN.-NR	KAP./TITEL	GEZ.VON	GEZ. AM	STAND	PLOTDATUM	SONSTIGES
0000X0000	000/0000		00.00.00	27.02.2026	27.02.2026	

PLANNR.

PLANNR./INDEX

P5_FOS_A__0006