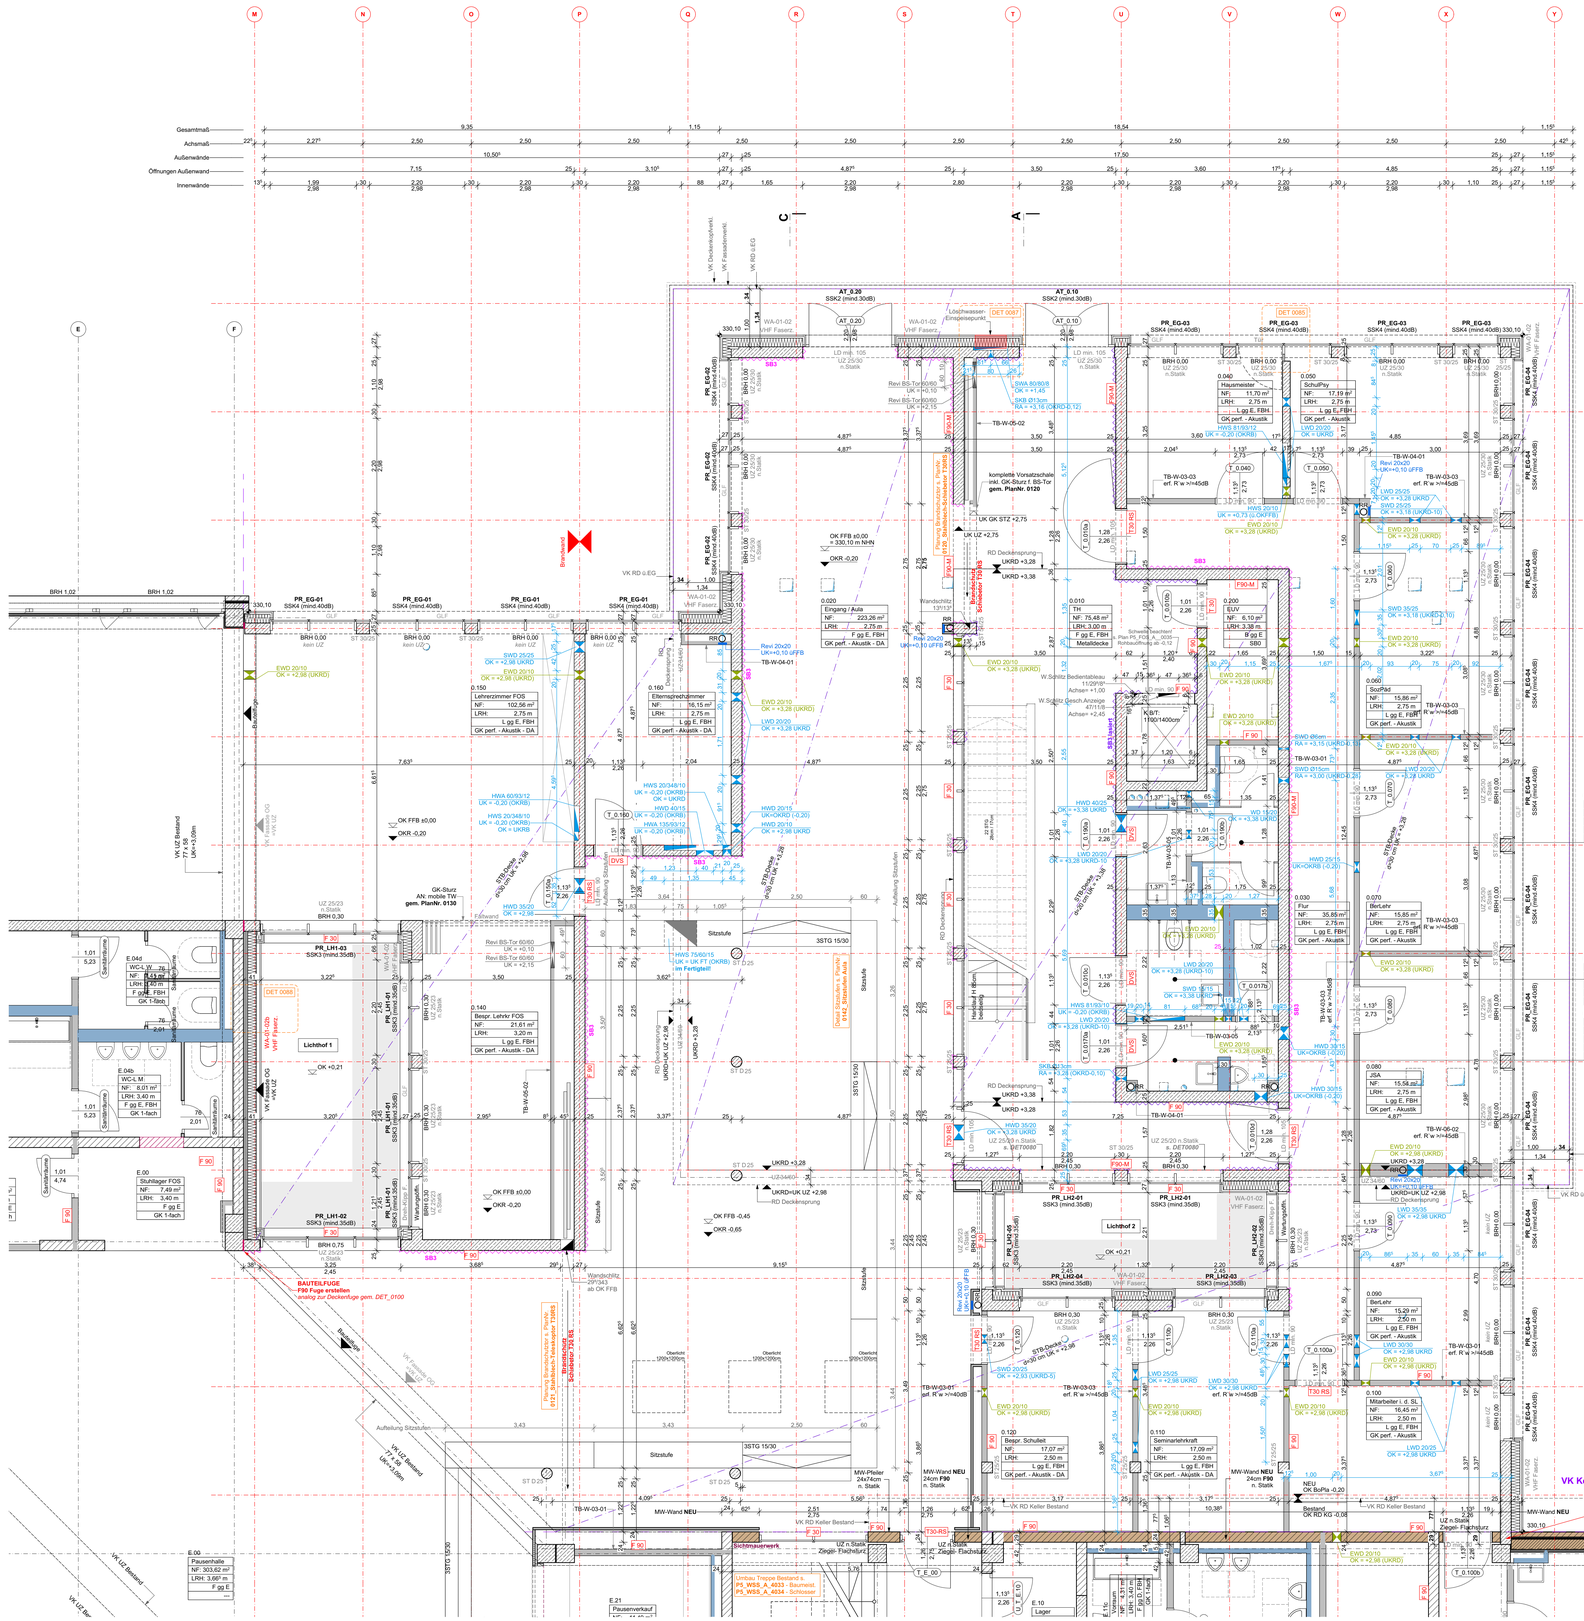
Gesamtmaß
Achsmaß
Außenwände
Öffnungen Außenwand
Innenwände
M
N
O
P
Q
R
S
T
U
V
W
X
Y
E
F
10
11
12
13
14
15
16
17
18
19
20
21
A
B
C
AT_0.20
SSK2 (mind.30dB)
AT_0.10
SSK2 (mind.30dB)
AT_0.30
SSK2 (mind.30dB)
PR_EG-02
SSK4 (mind.40dB)
PR_EG-03
SSK4 (mind.40dB)
PR_EG-04
SSK4 (mind.40dB)
PR_LH1-03
SSK3 (mind.35dB)
PR_LH1-02
SSK3 (mind.35dB)
PR_LH2-01
SSK3 (mind.35dB)
PR_LH2-04
SSK3 (mind.35dB)
PR_LH2-03
SSK3 (mind.35dB)
PR_LH1-05
SSK3 (mind.35dB)
Lichthof 1
Lichthof 2
Hausmeister
NF: 11,70 m²
LRH: 2,75 m
1 gg E, FBH
GK perf. - Akustik
SchuPlatz
NF: 17,19 m²
LRH: 2,75 m
1 gg E, FBH
GK perf. - Akustik
Lehrerzimmer FOS
NF: 102,56 m²
LRH: 2,75 m
1 gg E, FBH
GK perf. - Akustik - DA
Elternsprechzimmer
NF: 16,15 m²
LRH: 2,75 m
1 gg E, FBH
GK perf. - Akustik - DA
Besprechung Schulleitung
NF: 21,61 m²
LRH: 3,20 m
1 gg E, FBH
GK perf. - Akustik - DA
Besprechung Schulleitung
NF: 21,61 m²
LRH: 3,20 m
1 gg E, FBH
GK perf. - Akustik - DA
Eingang / Aula
NF: 223,26 m²
LRH: 2,75 m
F gg E, FBH
GK perf. - Akustik - DA
TH
NF: 75,48 m²
LRH: 3,00 m
F gg E, FBH
Metalldecke
EUV
NF: 6,10 m²
LRH: 3,38 m
B gg E
SBO
SozPäd
NF: 15,86 m²
LRH: 2,75 m
1 gg E, FBH
GK perf. - Akustik
Flur
NF: 35,85 m²
LRH: 2,75 m
1 gg E, FBH
GK perf. - Akustik
BerLehr
NF: 15,85 m²
LRH: 2,75 m
1 gg E, FBH
GK perf. - Akustik
JSA
NF: 15,58 m²
LRH: 2,75 m
1 gg E, FBH
GK perf. - Akustik
BerLehr
NF: 15,29 m²
LRH: 2,50 m
1 gg E, FBH
GK perf. - Akustik
Besprechung Schulleitung
NF: 17,09 m²
LRH: 2,50 m
1 gg E, FBH
GK perf. - Akustik - DA
Besprechung Schulleitung
NF: 17,09 m²
LRH: 2,50 m
1 gg E, FBH
GK perf. - Akustik - DA
Besprechung Schulleitung
NF: 17,07 m²
LRH: 2,50 m
1 gg E, FBH
GK perf. - Akustik - DA
Mitarbeiter i. d. SL
NF: 16,45 m²
LRH: 2,50 m
1 gg E, FBH
GK perf. - Akustik
Seminarlehrkraft
NF: 17,09 m²
LRH: 2,50 m
1 gg E, FBH
GK perf. - Akustik - DA
WC L-W
NF: 8,30 m²
LRH: 2,75 m
F gg E
GK 1-fach
WCb
NF: 4,95 m²
LRH: 2,75 m
F gg E
GK 1-fach
WC L-M
NF: 7,77 m²
LRH: 2,75 m
F gg E
GK 1-fach
WC L-M
NF: 8,01 m²
LRH: 3,40 m
F gg E, FBH
GK 1-fach
WC L-M
NF: 7,49 m²
LRH: 3,40 m
F gg E, FBH
GK 1-fach
Pausenhalle
NF: 303,62 m²
LRH: 3,66* m
F gg E

Pausenverkauf
NF: 44,49 m²
LRH: 3,66* m
F gg E
---
1 Hilfe
NF: 12,31 m²
LRH: 3,40 m
1 gg G, FBH
Stuhllager FOS
NF: 7,49 m²
LRH: 3,40 m
F gg E, FBH
GK 1-fach
Stuhllager