


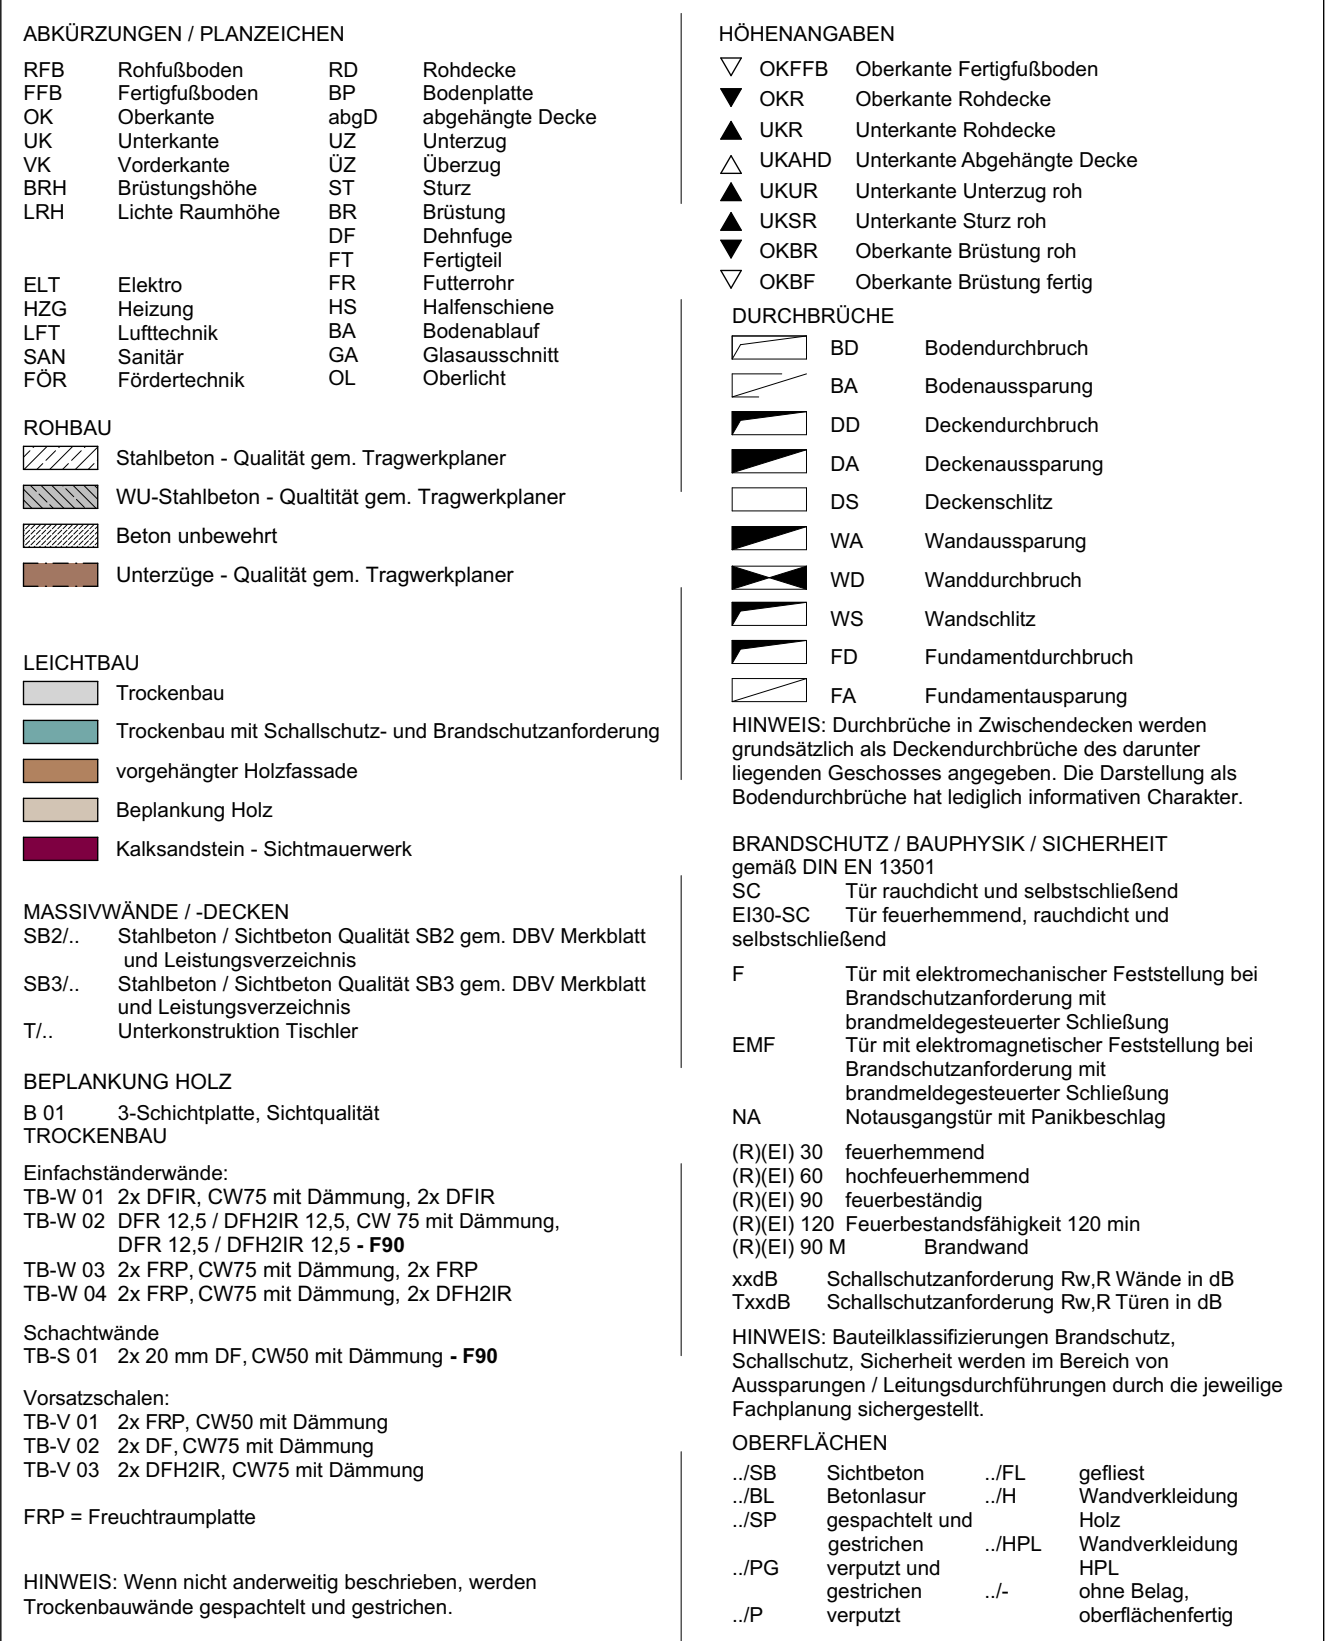

ALLGEMEINE ANMERKUNGEN:

Alle Maße sind vom Auftragnehmer vor Beginn der Arbeiten und an der Baustelle verantwortlich zu prüfen. Abweichungen sind umgehend mitzuteilen.

Tür- und andere Öffnungsmaße in Mauerwerks- und Betonbauteilen sind Rohbaumaße, in Gipskartendrüsen sind Türöffnungen als Maße anzugeben.

Maße sind in der Regel in mm anzugeben. Bei anderen Einheiten sind diese anzugeben.

Brüstungs-, Tür- und Fensterhöhen sowie kleine Raumhöhen beziehen sich auf OKFFKE oder nach Angabe.

Maße mit Anschlag der Höhe immer von OKFFKE annehmen, wenn nicht anders angegeben. Raumhöhen angegeben.

Fensterhöhen sind angegeben von OK Rohöffnung bis OK Rohstirn.

Abkürzungen der Aufbauten gem. Baustellatlas der Bauwirtschaft.

Maße zu Bauteilanschlüssen sind, wenn nicht anders angegeben, nach der Bauteil-, Bewehrungs-, Mauerwerks- und Betondeckung gem. Planung Tragwerksplaner.

Maße zu Bauteilanschlüssen sind, wenn nicht anders angegeben, auf der Vorderkante der bestehenden fertigen Oberfläche bezogen.

Pläne gelten nur in Verbindung mit Brandschutzspez. Textteil, sowie Brandschutzpläne.

ALLE ANGEGEBENEN HÖHEN BEZIEHEN SICH AUF:
±0.00 = OK FFB EG = 330,10m ü NHN

[illegible]


P5_FOS_A__0030 _SC_Schnitt A

STADT SCHWABACH fachkundig vertreten durch AMT FÜR GEBÄUDE-
Referat für Umwelt und Gebäudemanagement MANAGEMENT

Albrecht-Achilles-Str. 6-8, 91126 Schwabach, TEL. +49 9122 860-581, FAX. +49 9122 860-580, E-MAIL: fo@gswachach.de	
FOS Erweiterung der städtischen Wirtschaftsschule zur Integration der staatlichen Fachoberschule in Schwabach Südliche Ringstrasse 9a 91126 Schwabach	GEMARKUNG Schwabach <hr/> FLURNUMMER(N) 5529/ 5413/ 5021/3, 1234, 1234/2

Ausführungsplanung LPH 5
FREIGABE
M 1:50

MASSN.-NR.	KAP./TITEL	GEZ.VON	GEZ. AM	STAND	PLOTDATUM	SONSTIGES
(000)X(00)	(00)(000)		00.00.00	20.08.2026	20.08.2026	DIN A1 841x594

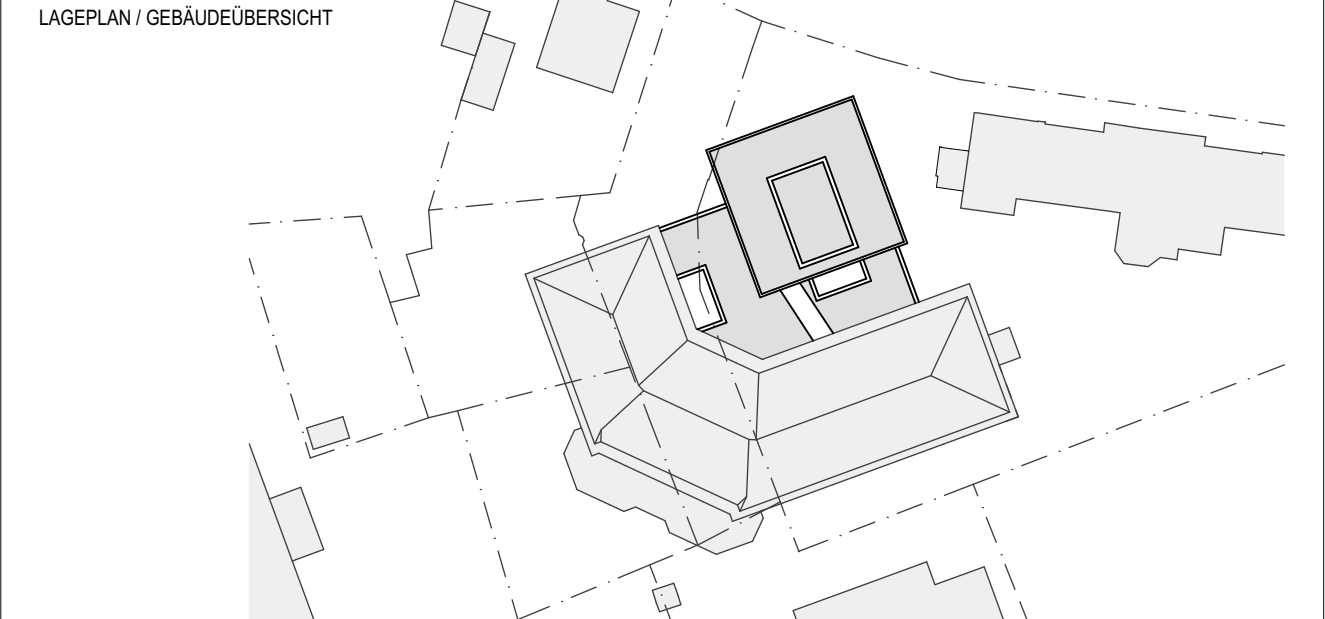

ARCHITEKT	FACHPLANER
-----------	------------

FREIGABE ARCHITEKT | FREIGABE FACHPLANER

ÜBERGABE UNTERLAGEN NACH VOB / B

DATE	PLANNR/INDEX
------	--------------

P5_FOS_A_0030