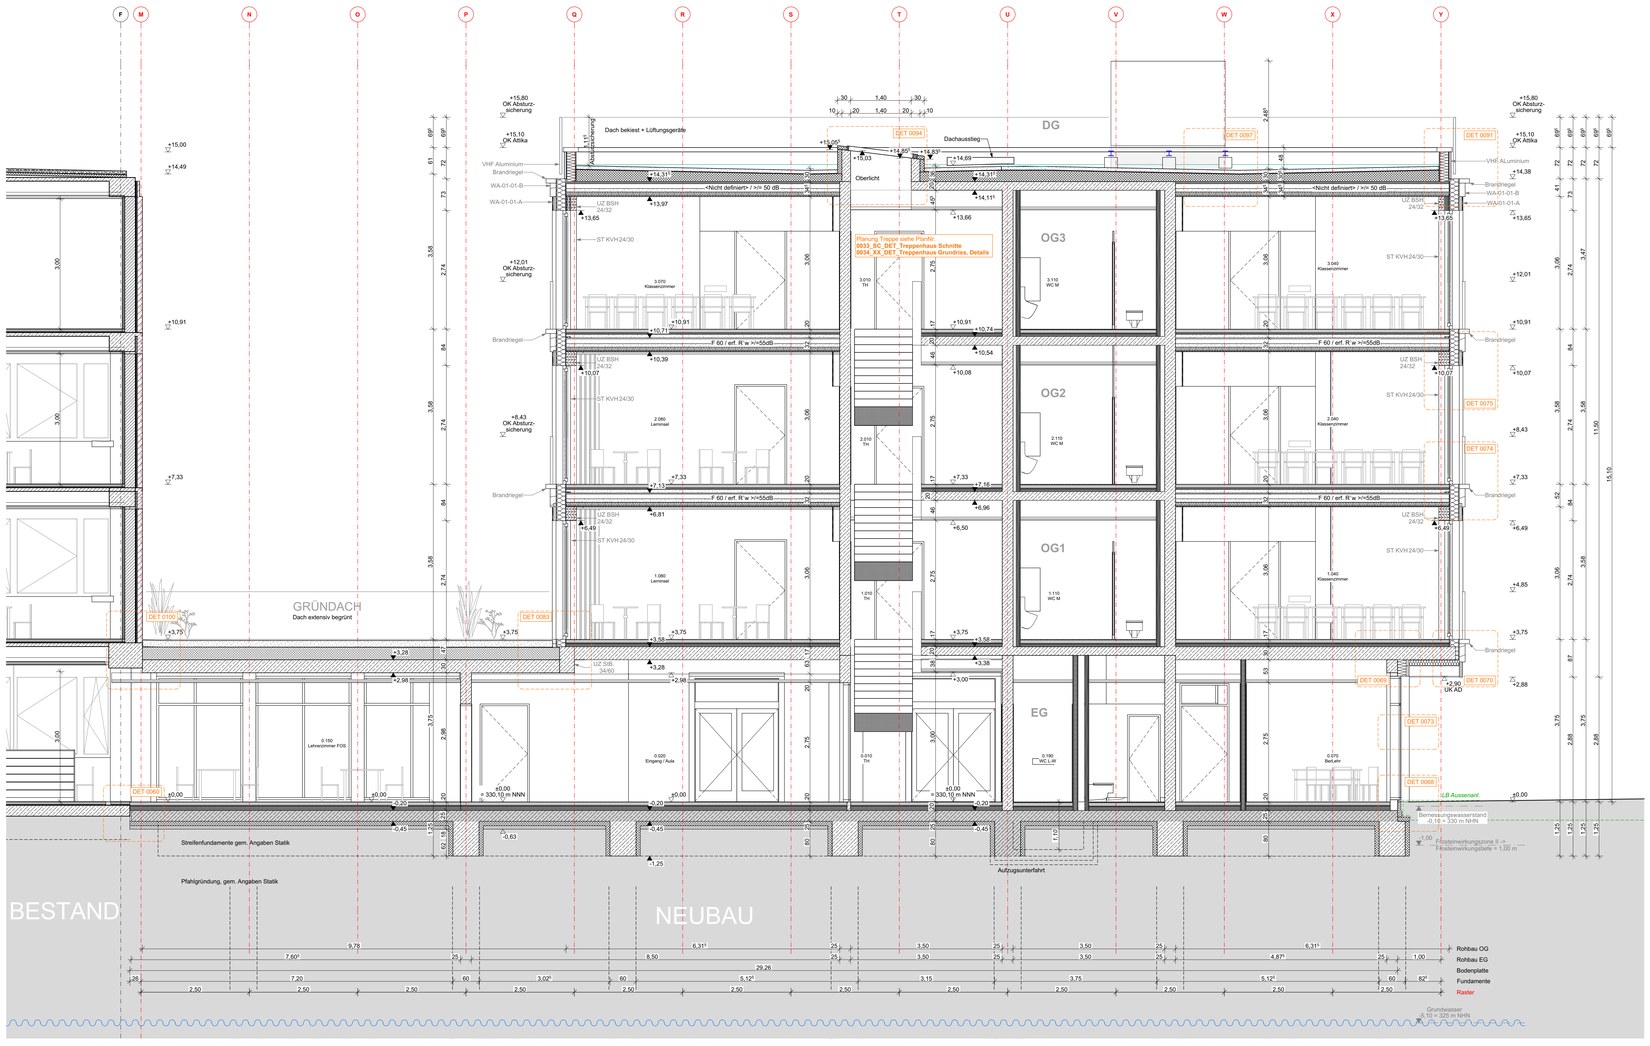


ABKÜRZUNGEN / PLANZEICHEN

RFB	Rohfußboden	RD	Rohdecke
FFB	Fertigfußboden	BP	Bodenplatte
OK	Oberkante	abgD	abgehängte Decke
UK	Unterkante	UZ	Unterzug
VK	Vorderkante	ÜZ	Überzug
BRH	Brüstungshöhe	ST	Sturz
LRH	Lichte Raumhöhe	BR	Brüstung
		DF	Dehnfuge
		FT	Fertigteil
ELT	Elektro	FR	Futterrohr
HZG	Heizung	HS	Halfenschiene
LFT	Lufttechnik	BA	Bodenablauf
SAN	Sanitär	GA	Glasausschnitt
FÖR	Fördertechnik	OL	Oberlicht

ROHBAU
- Stahlbeton - Qualität gem. Tragwerkplaner
- WU-Stahlbeton - Qualität gem. Tragwerkplaner
- Beton unbewehrt
- Unterzüge - Qualität gem. Tragwerkplaner

LEICHTBAU
- Trockenbau
- Trockenbau mit Schallschutz- und Brandschutzanforderung
- vorgehängter Holzfassade
- Beplankung Holz
- Kalksandstein - Sichtmauerwerk

MASSIVWÄNDE / -DECKEN
- SB2/.. Stahlbeton / Sichtbeton Qualität SB2 gem. DBV Merkblatt und Leistungsverzeichnis
- SB3/.. Stahlbeton / Sichtbeton Qualität SB3 gem. DBV Merkblatt und Leistungsverzeichnis
- T./.. Unterkonstruktion Tiechler

BEPLANKUNG HOLZ
- B.01 3-Schichtplatte, Sichtqualität

TROCKENBAU
Einfachständerwände:
- TB-W 01 2x DFIR, CW75 mit Dämmung, 2x DFIR
- TB-W 02 DFR 12,5 / DFH2IR 12,5, CW 75 mit Dämmung, DFR 12,5 / DFH2IR 12,5 - **F90**
- TB-W 03 2x FRP, CW75 mit Dämmung, 2x FRP
- TB-W 04 2x FRP, CW75 mit Dämmung, 2x DFH2IR

Sonderwände
- TB-S 01 2x 20 mm DF, CW50 mit Dämmung - **F90**

Vorsatzschalen:
- TB-V 01 2x FRP, CW50 mit Dämmung
- TB-V 02 2x DF, CW75 mit Dämmung
- TB-V 03 2x DFH2IR, CW75 mit Dämmung

FRP = Freuchtraumplatte

HINWEIS: Wenn nicht anderweitig beschrieben, werden Trockenbauwände gespachtelt und gestrichen.

HÖHENANGABEN

▽ OKFFB	Oberkante Fertigfußboden	
▼ OKR	Oberkante Rohdecke	
▲ UKR	Unterkante Rohdecke	
△ UKAHD	Unterkante Abgehängte Decke	
▲ UKUR	Unterkante Unterzug roh	
▲ UKSR	Unterkante Sturz roh	
▼ OKBR	Oberkante Brüstung roh	
▽ OKBF	Oberkante Brüstung fertig	

DURCHBRÜCHE

BD	Bodendurchbruch	
BA	Bodenaussparung	
DD	Deckendurchbruch	
DA	Deckenaussparung	
DS	Deckenschlitz	
WA	Wandaussparung	
WD	Wanddurchbruch	
WS	Wandschlitz	
FD	Fundamentdurchbruch	
FA	Fundamentaussparung	

HINWEIS: Durchbrüche in Zwischendecken werden grundsätzlich als Deckendurchbrüche des darunter liegenden Geschosses angegeben. Die Darstellung als Bodendurchbrüche hat lediglich informativen Charakter.

BRANDSCHUTZ / BAUPHYSIK / SICHERHEIT gemäß DIN EN 13501

SC	Tür rauchdicht und selbstschließend
EI30-SC	Tür feuerhemmend, rauchdicht und selbstschließend
F	Tür mit elektromechanischer Feststellung bei Brandschutzanforderung mit brandmeldegesteuerter Schließung
EMF	Tür mit elektromagnetischer Feststellung bei Brandschutzanforderung mit brandmeldegesteuerter Schließung
NA	Notausgangstür mit Panikbeschlag
(RxEI) 30	feuerhemmend
(RxEI) 60	hochfeuerhemmend
(RxEI) 90	feuerbeständig
(RxEI) 120	Feuerbeständigkeit 120 min
(RxEI) 90 M	Brandwand
swdB	Schallschutzanforderung Rw.R Wände in dB
TxwdB	Schallschutzanforderung Rw.R Türen in dB

HINWEIS: Bauteilklassifizierungen Brandschutz, Schallschutz, Sicherheit werden im Bereich von Aussparungen / Leitungsdurchführungen durch die jeweilige Fachplanung sichergestellt.

OBERFLÄCHEN

../SB	Sichtbeton	../FL	gefliest
../BL	Betonlasur	../H	Wandverkleidung
../SP	gespachtelt und gestrichen		Holz
../PG	verputzt und gestrichen	../HPL	Wandverkleidung HPL
../P	verputzt	../-	ohne Belag, oberflächenfertig

ALLGEMEINE ANMERKUNGEN
Alle Maße sind vom Auftragnehmer vor Beginn der Arbeiten und an der Baustelle verantwortlich zu prüfen. Abweichungen sind umgehend mitzuteilen.
Tür- und andere Öffnungsmaße in Mauerwerks- und Betonwänden sind Rohbaumaße, in Gipskartonwänden sind Türöffnungen als lichte Fertigmaße (Zargenlichte) angegeben.
Brüstungs-, Tür- und Fensterhöhen sowie lichte Raumhöhen beziehen sich auf OKFFB oder nach Angabe.
Bei Türen mit Anschlag wird die Höhe immer von OKFFB des tiefer liegenden Raumes angegeben.
Fensterhöhen sind angegeben von OK Rohbrüstung bis OK Rohsturz.
Abkürzungen der Aufbauten gem. Bauteilkatalog der Bauphysik.
Tragende Bauteile nach statischer Berechnung Tragwerksplaner, Bewehrung, Mauerwerks- und Betongüten gem. Planung Tragwerksplaner.
Maße zu Bestandswänden sind, wenn nicht anders angegeben, auf die Vorderkante der bestehenden fertigen Oberfläche bezogen.
Pläne gelten nur in Verbindung mit Brandschutzkonzept Textteil, sowie Brandschutzpläne.

ALLE ANGEGEBENEN HÖHEN BEZIEHEN SICH AUF:
±0.00 = OK FFB EG = 330,10m ü NHN

IND.	DATUM	GEZ.	BEMERKUNG
	27.07.2026	KH	

P5_FOS_A__0031 _SC_Schnitt B

PLANNR./INDEX

STADT SCHWABACH
Referat für Umwelt und Gebäudemanagement

fachkundig vertreten durch: AMT FÜR GEBÄUDE-MANAGEMENT

Albrecht-Achilles-Str. 6-8, 91126 Schwabach, TEL. +49 9122 860-551, FAX. +49 9122 860-581, E-MAIL: fos@schwabach.de

FOS
Erweiterung der städtischen Wirtschaftsschule zur Integration der staatlichen Fachoberschule in Schwabach
Südliche Ringstrasse 9a | 91126 Schwabach

GEMARKUNG
Schwabach

FLURNUMMER(N)
5529, 541/3, 552/13, 1224, 1224/2


Ausführungsplanung LPH 5

FREIGABE

M 1:50

MASSN.-NR	KAP./TITEL	GEZ.VON	GEZ. AM	STAND	PLOTDATUM	SONSTIGES
00000/0000	0000/0000		00.00.00	20.08.2026	20.08.2026	DIN A1-841x594

LAGEPLAN / GEBÄUDEÜBERSICHT

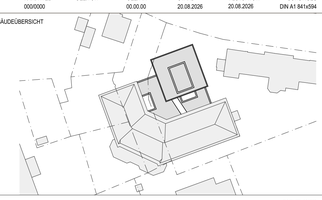

ARCHITEKT

FACHPLANER

FREIGABE ARCHITEKT

FREIGABE FACHPLANER

ÜBERGABE UNTERLAGEN NACH VOB / B

DATEI

PLANNR./INDEX
P5_FOS_A__0031