
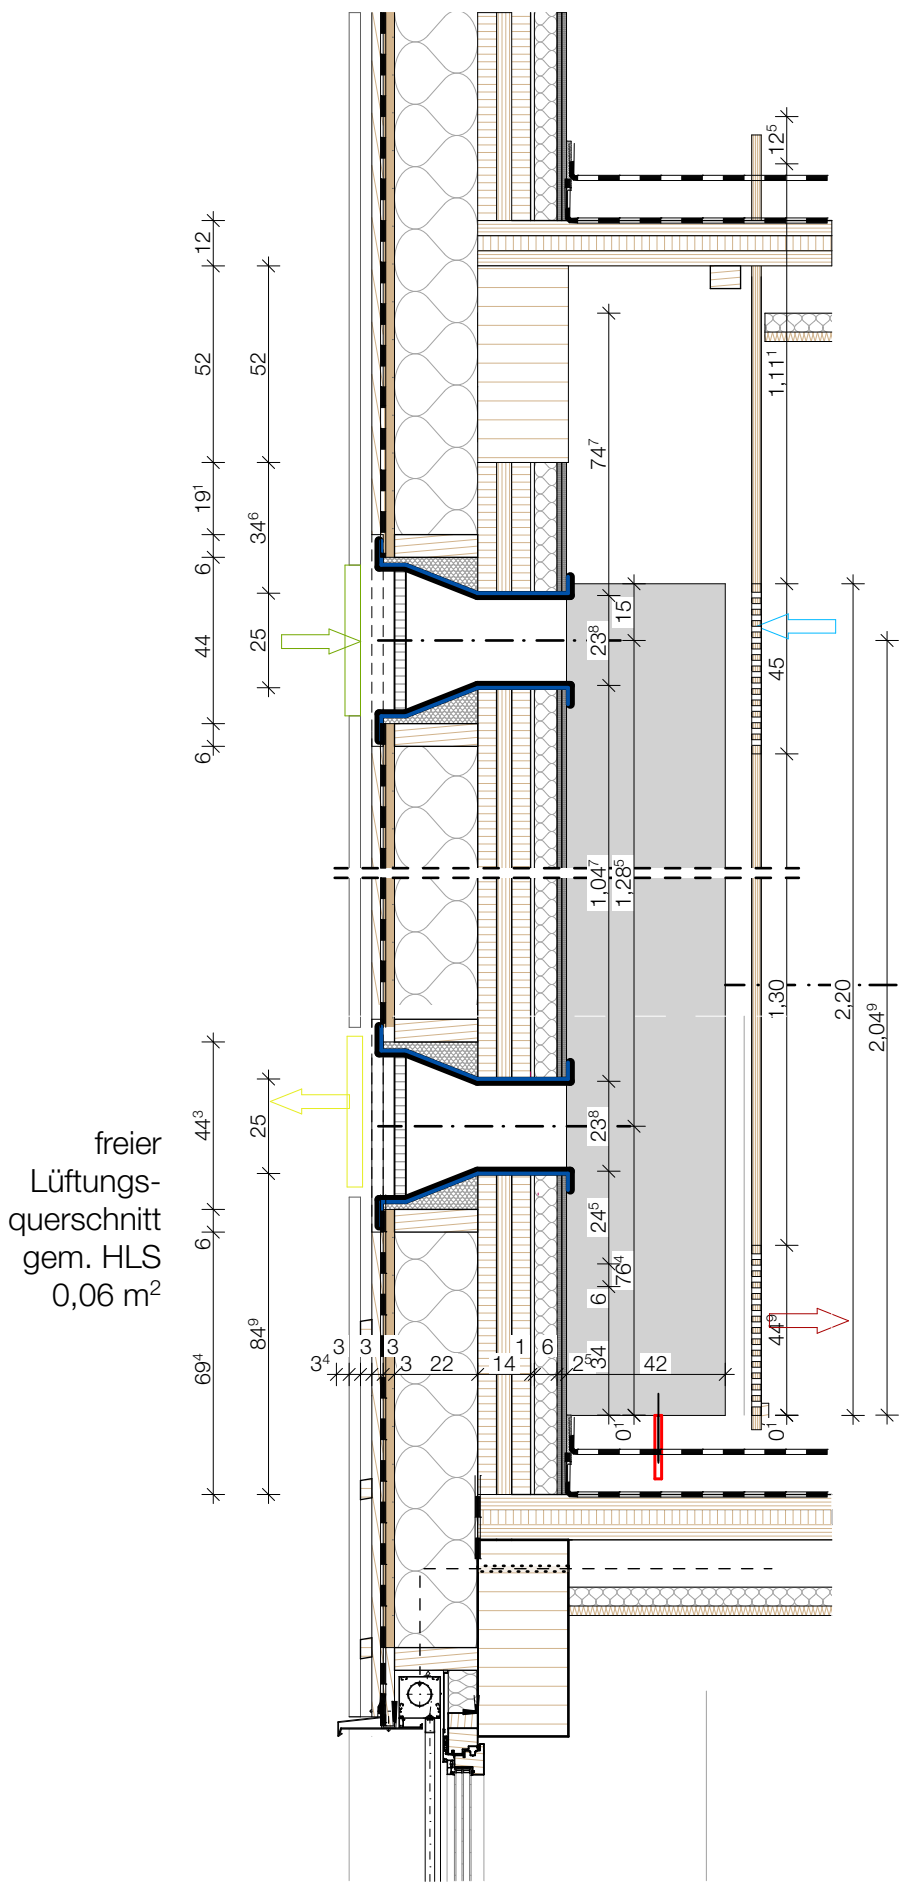
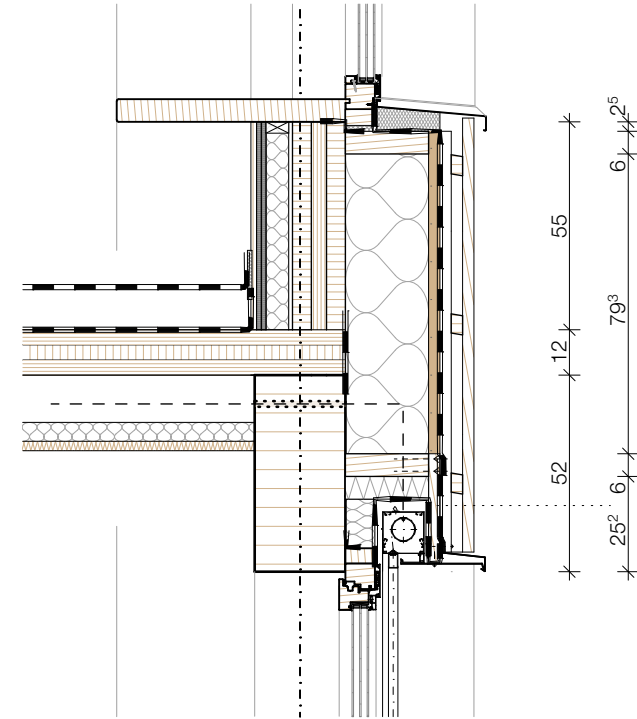


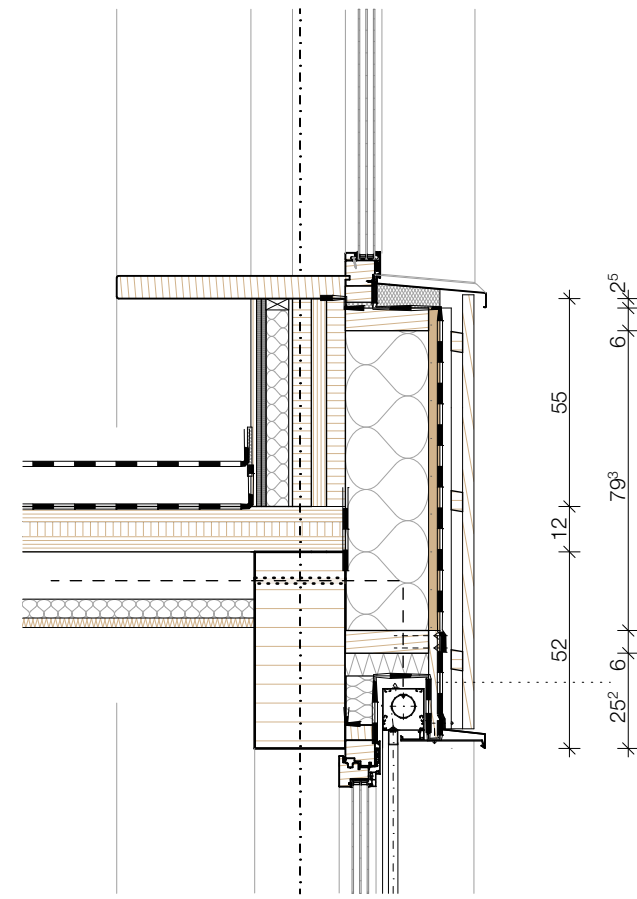

Linientypen

----- Kante verdeckt

----- Kante über Kopf

----- Bereichsmarkierung

----- Abbruchlinie

Abwasser

über Kopf

geschnitten

----- Schnittlinie

----- Achse

F90 AB Brandabschnitt

Lüftung + Strangentlüftung

über Kopf

geschnitten

Regenwasser

geschnitten

gedämmte Leitung

Materialangaben

Stahlbeton

Betonfertigteil

Mauerwerk

Kies/Schotter

Stahlbeton Bestand

Mauerwerk Bestand

Hartschaumdämmung

Stahl

Gipskarton

Mineralfaserdämm.

Abbruch

Mauerwerk

Neubau

Mauerwerk

Stahlbeton

Trockenbauwand GK

Aussparungen

BD Bodendurchbruch

BDD Bodendeckendur.

WD Wanddurchbruch

BA Bodenaussparung

WA Wandaussparung

DD Deckendurchbruch

DA Deckenaussparung

WD 30/20

Durchbruchmaß in cm (l/h)

OK= 360

Oberkante in cm von OK Rohboden!

UK= 140

Unterseite in cm von OK Rohboden!

+ 90 +

Zeichenerklärung

⊕ + 7,80 Rohbau- Kote OKRB

⊕ + 7,85 Ausbau- Kote OKFB

▽ OK=OK Bauteil fertig

△ UK=UK Bauteil fertig

▽ +7,85 OK=OK Bauteil roh

▽ +7,85 UK=UK Bauteil roh

▽ OK BR +7,85 OK Brüstung fertig

▽ OK BR +7,85 OK Brüstung roh

7,85

7,80

9,85

0,00

VK RD

VK FD

Rohbau- Kote Schnitt

Ausbau- Kote Schnitt

Fertigdecken- versprung

Fertigdecken- versprung

Rohdecken- vorderkante

Fertigdecken- vorderkante

Rohbau- Kote Schnitt

Ausbau- Kote Schnitt

T30 Brandschutztür T30, dicht, selbstschließend

T90 Brandschutztür T90, dicht, selbstschließend

RS Rauchschießtür nach DIN 18095

T30 - RS Brandschutztür T30 selbstschließend und Rauchschießtür nach DIN 18095

DVS Tür mit Anforderung D= dicht V= vollständig S= selbstschließend

ftb = feuerbeständig

Index Änderungen

In Bearbeitung

3603

Bündig

DS 2

Türnummer

117-9-91

Offzugsmaß bezogen auf OK FFB

1,05

2,135

Hinweis Detailschnitt

Türstempel

Maße am Bau nehmen und prüfen!

Für Maßfehler haftet der Auftragnehmer. Bei der Planung und Bauausführung sind folgende Unterlagen zu beachten:

Stark mit Positionsplänen, Architektenpläne und Details, Firmenzeichnungen, Firmenzeichnungen gelten grundsätzlich nur mit Genehmigung des Auftraggebers und des Architekten

Bauteil-Etiketten:

W Wohnhaus

L Landschaft

B Bodenplatte

G Geschossplatte

W Wand

D Decke

<Raumname>

<Raumnummer>

B: <Fertigboden>

▽ 40,00

▽ 0,10

A: 5,24 m²

AF: 5,24 m²

U: 9,17 m

H: 0,00 m

Raumbezeichnung

Raumnummer

Bodenbau

OK FFB

OK RD

Fläche

Raumumfang

lichte Raumhöhe

Raumstempel

0001 25.03.26 VG LV-Paket 1

Index Datum Gez. Inhalt

BRA_A5_D03-01 000V

± 0,00 = 492,9 ü. NN

Projekt:

Erweiterung Grund- und Mittelschule Brannenburg

Grundstück:

Kirchenstraße 40
83098 Brannenburg
Landkreis Rosenheim
Degerndorf a.Inn

Bauherr:

Schulverband Brannenburg
Schulweg 2
83098 Brannenburg

Planbezeichnung:

Übersicht: Knotenpunkt Fassade-Innenwand

Planung: