


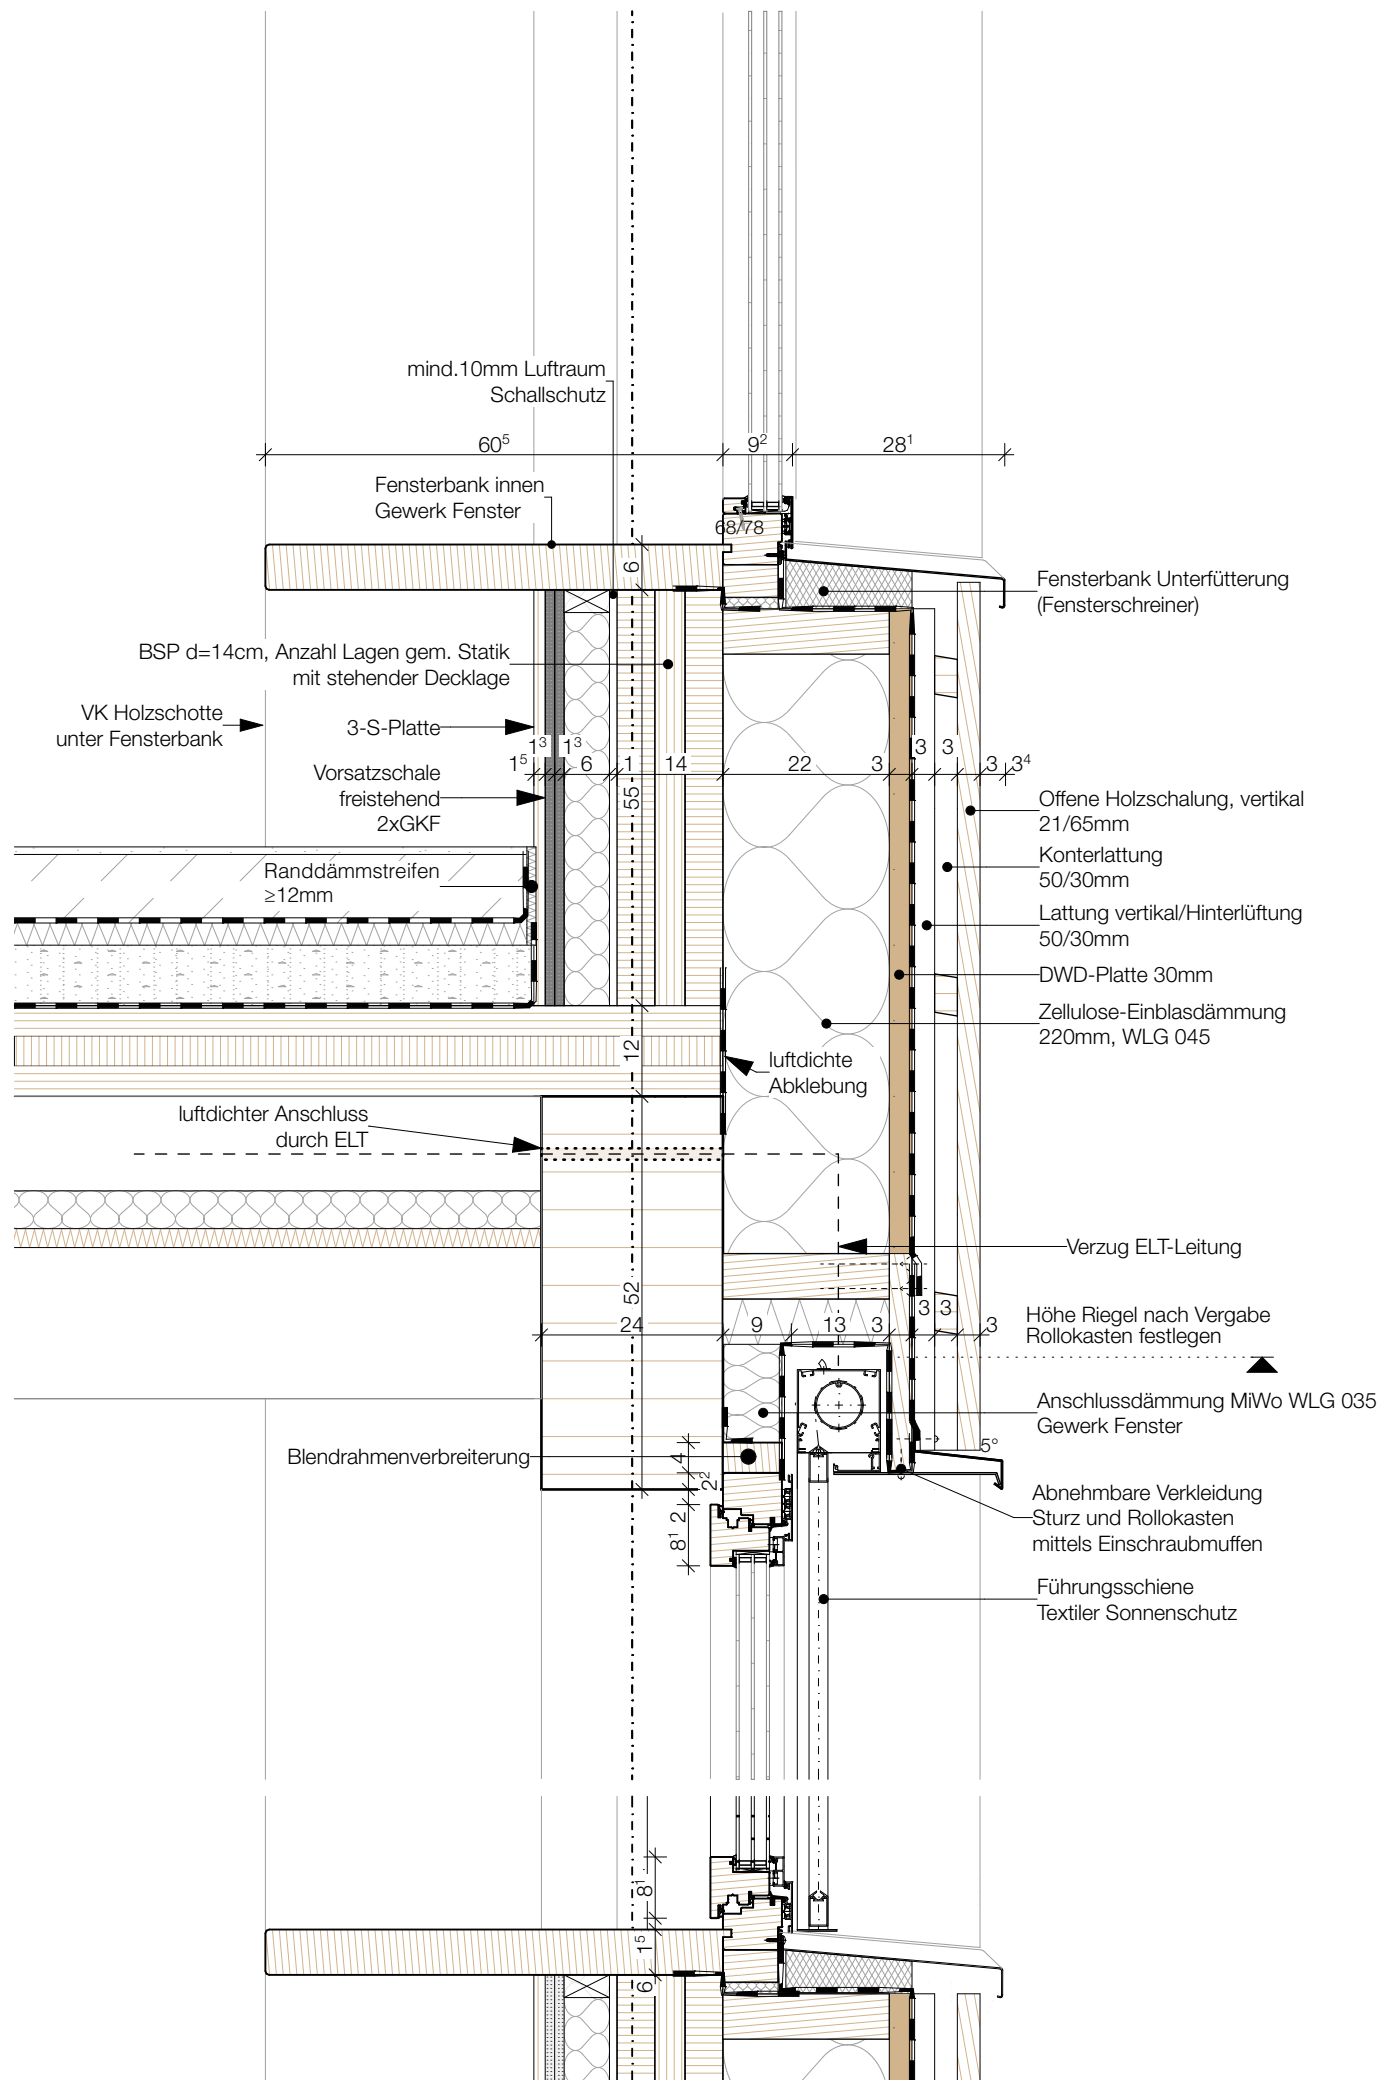

Sämtliche Masse sind auf dem Bau zu prüfen. Die Zeichnungen sind geistiges Eigentum der Architekten und dürfen nur mit dessen Erlaubnis weiterverwendet werden.

Index	Datum	Gez.	Änderungen
001	24.03.2026	VG	LV-Paket 1

Fenster West Klassenzimmer

1:10

BRA

BRA_A5_D03-02 000V

VORABZUG