


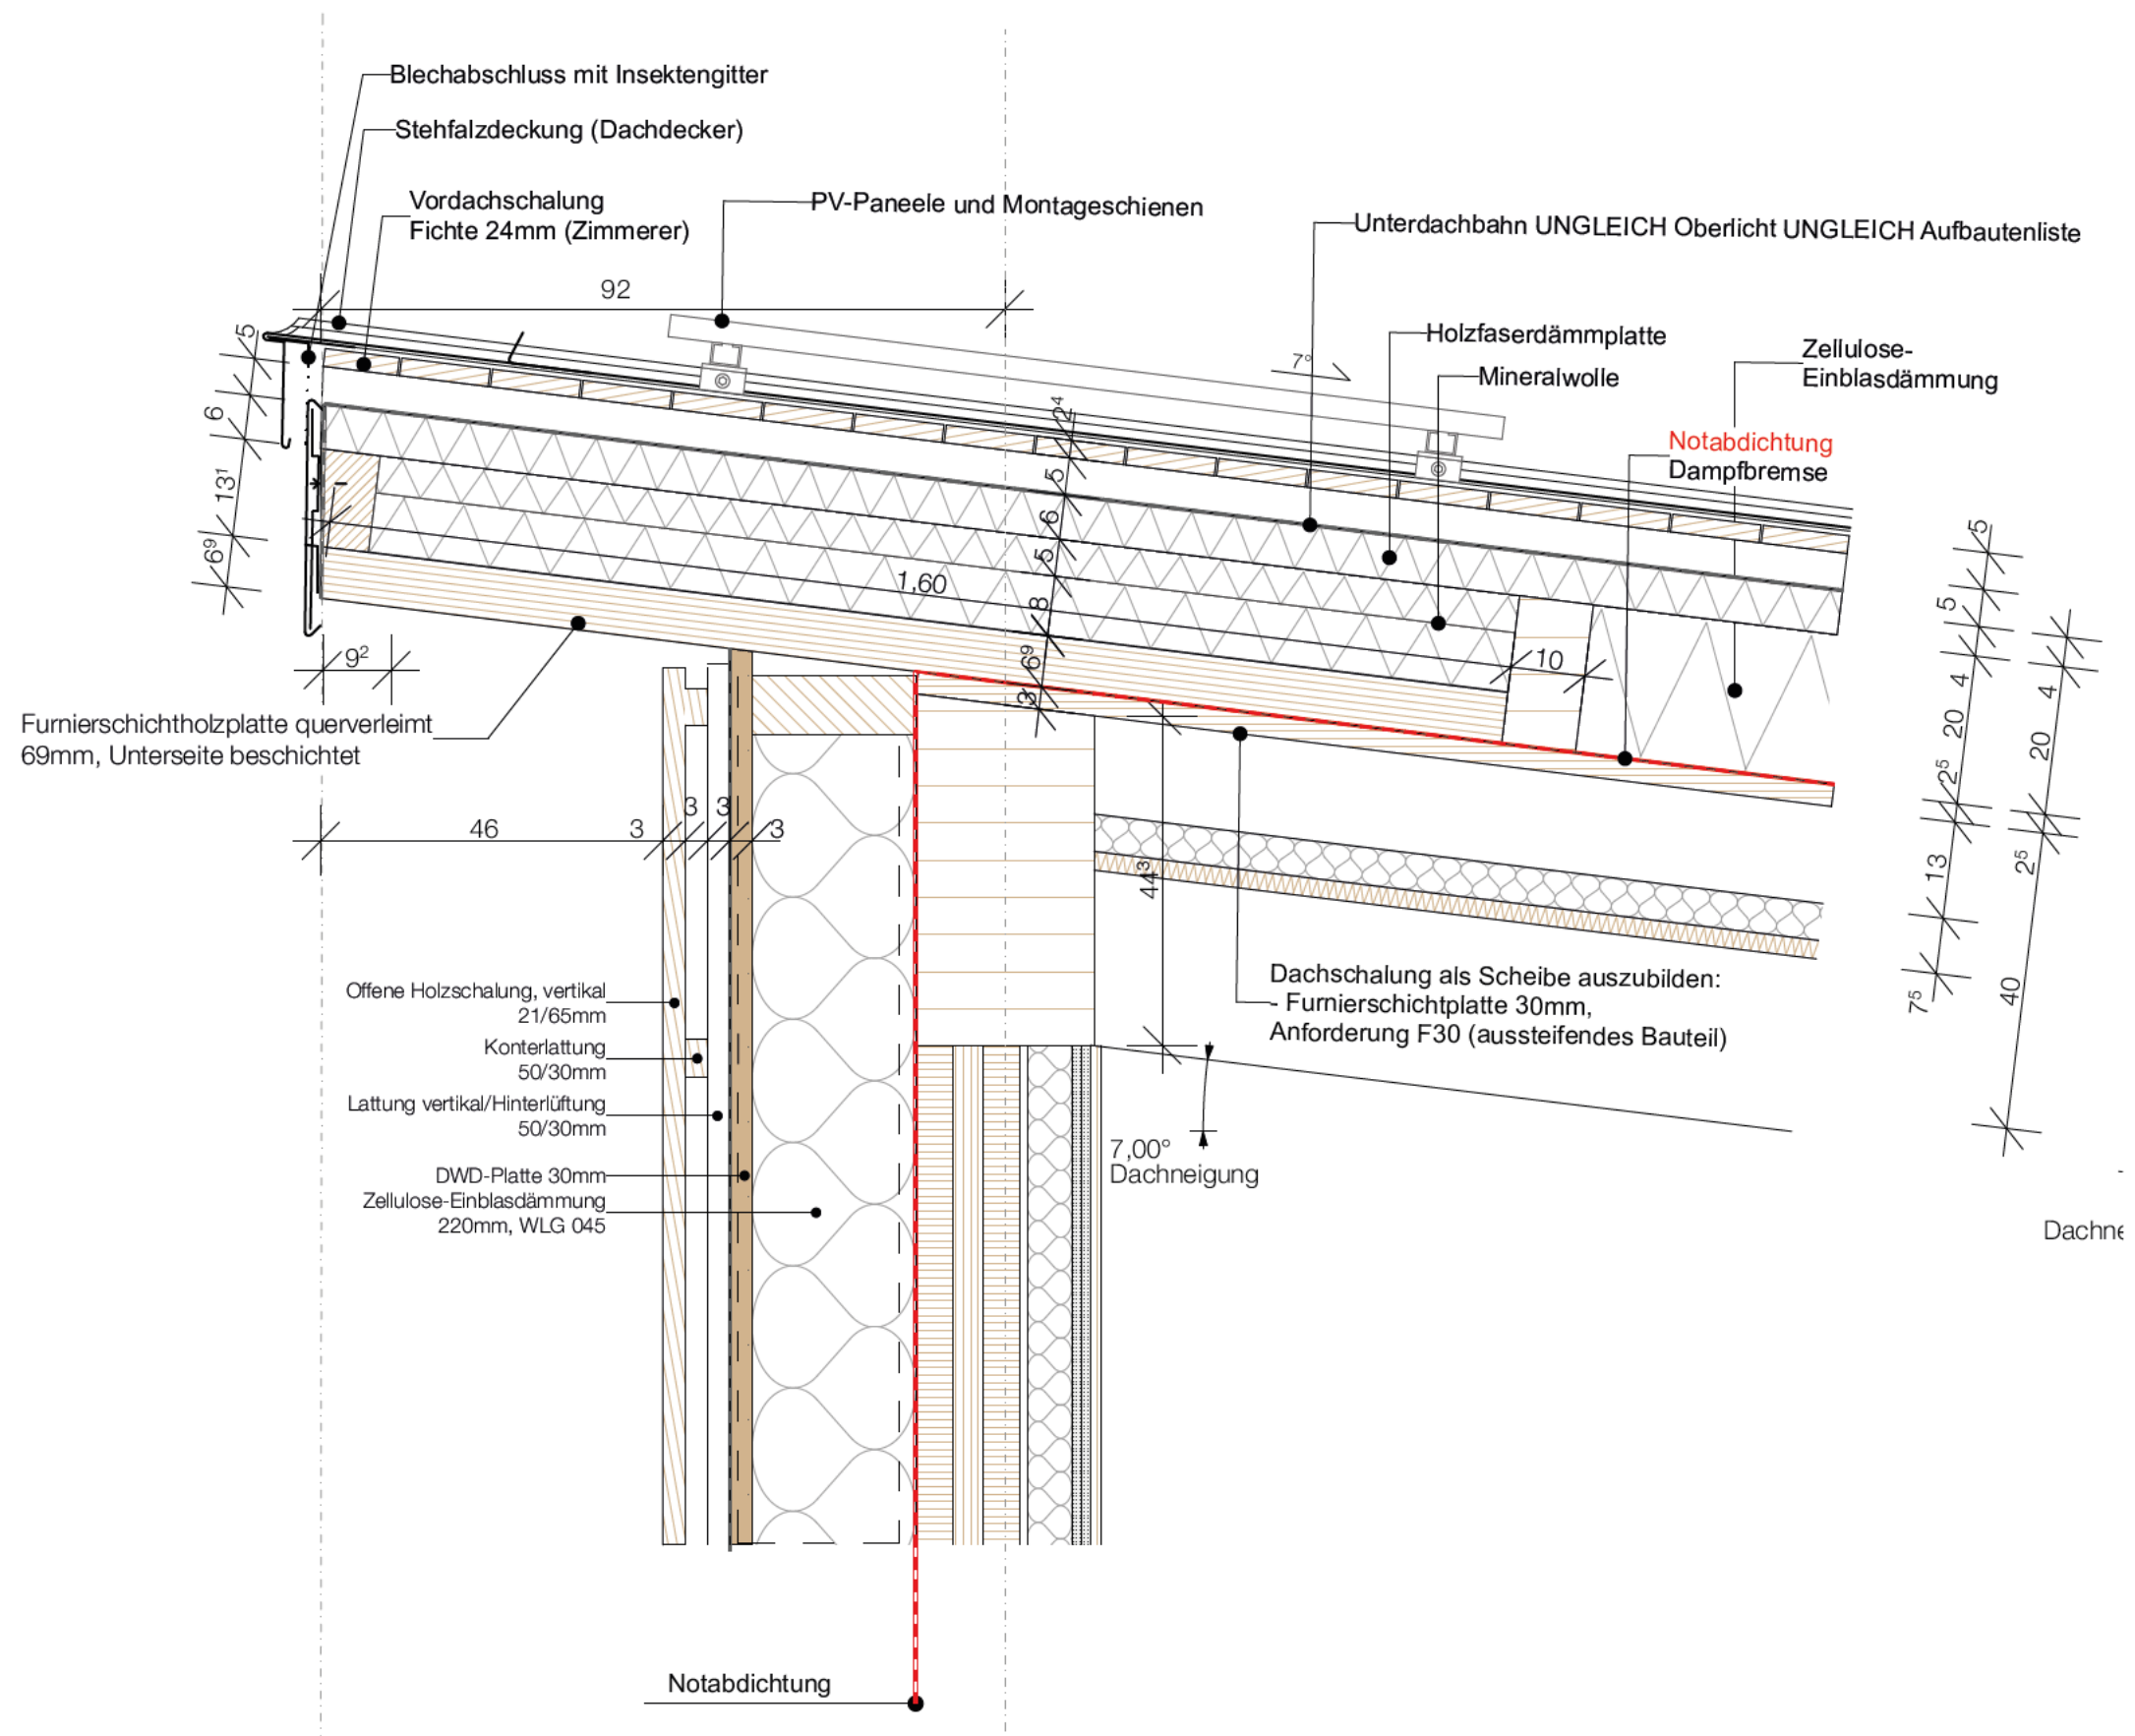

Sämtliche Masse sind auf dem Bau zu prüfen. Die Zeichnungen sind geistiges Eigentum der Architekten und dürfen nur mit dessen Erlaubnis weiterverwendet werden.

Index	Datum	Gez.	Änderungen
001V	27.07.2026	FM	LV_Paket 2
000V	23.03.2026	VG	LV_Paket 1

VORABZUG

Pulldach First

1:10

BRA

BRA_A5_D03-05 001V