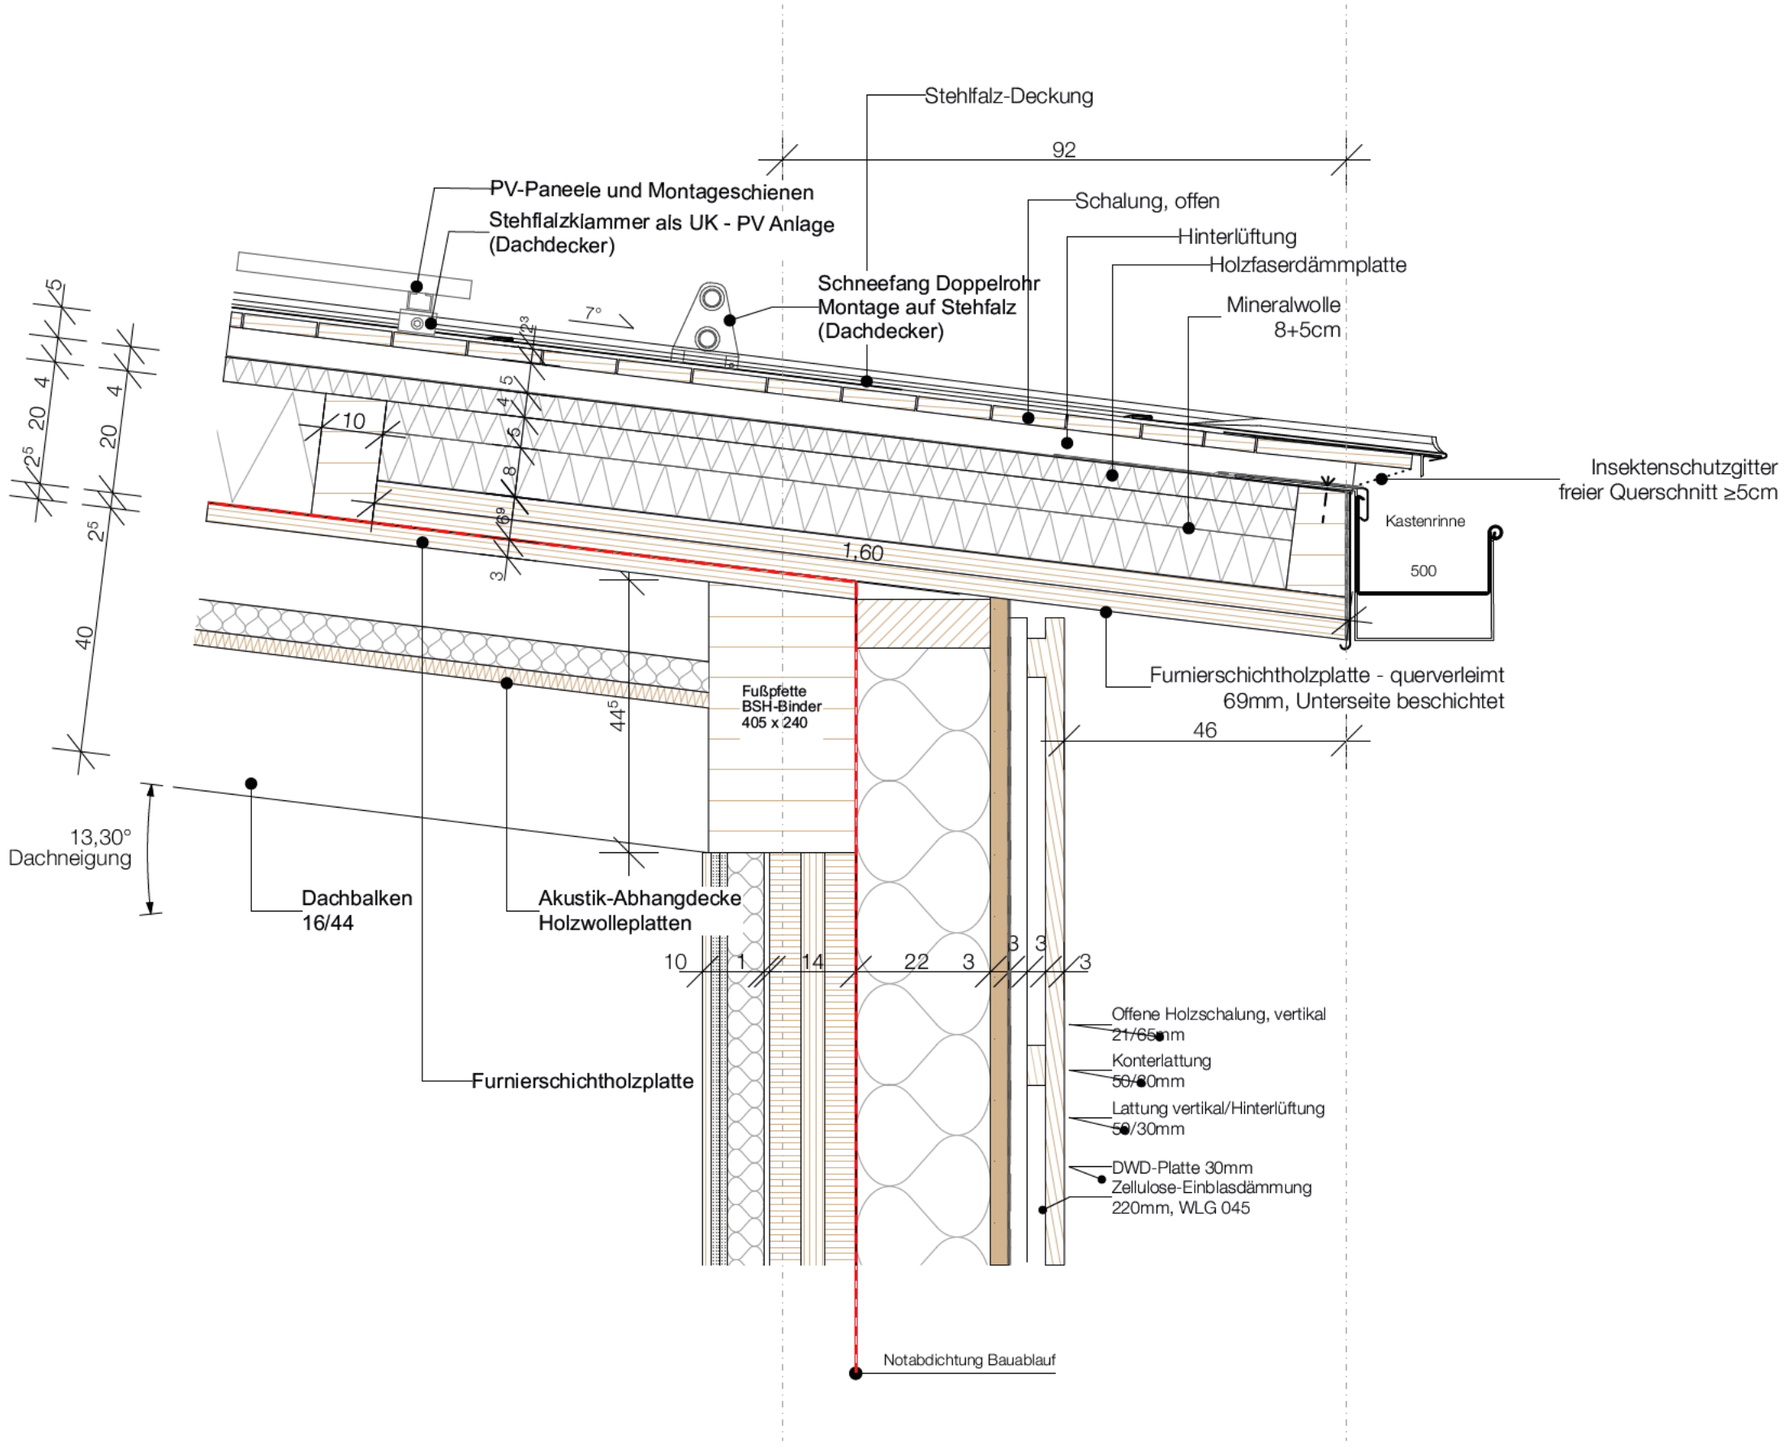


Sämtliche Masse sind auf dem Bau zu prüfen. Die Zeichnungen sind geistiges Eigentum der Architekten und dürfen nur mit dessen Erlaubnis weiterverwendet werden.

[redacted]

Index	Datum	Gez.	Änderungen
001V	27.07.2026	FM	LV_Paket 2
000V	23.03.2026	VG	LV_Paket 1

VORABZUG

Pultdach Traufe 1:10

BRA BRA_A5_D03-06 001V