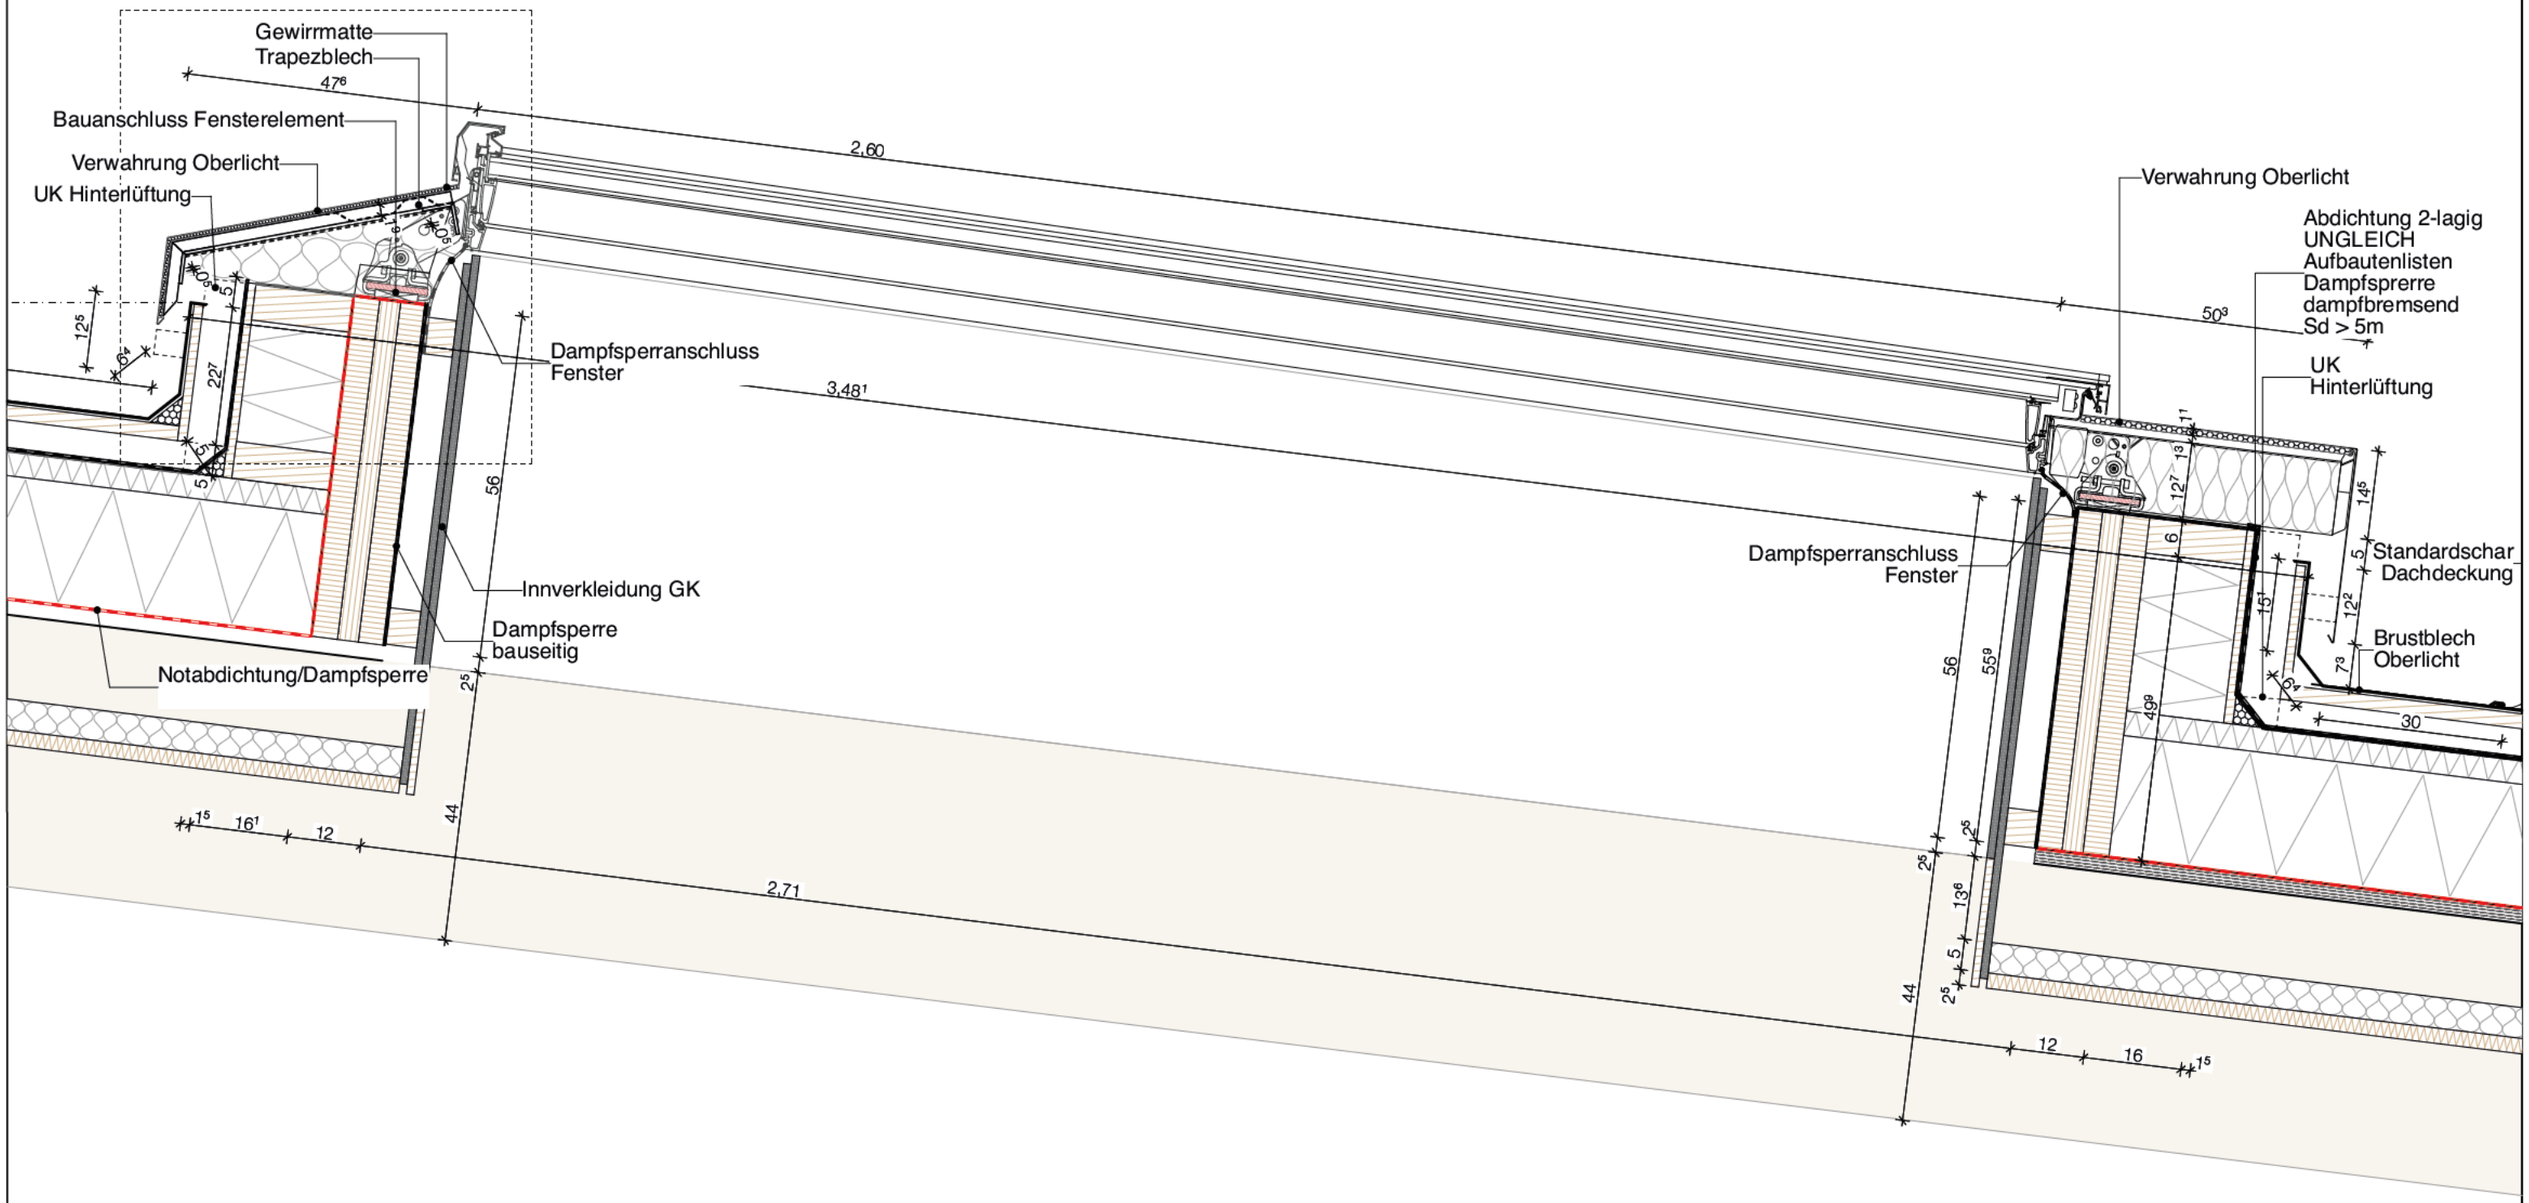


Sämtliche Masse sind auf dem Bau zu prüfen. Die Zeichnungen sind geistiges Eigentum der Architekten und dürfen nur mit dessen Erlaubnis weiterverwendet werden.

[redacted]

Index	Datum	Gez.	Änderungen
001V	27.07.2026	LB/AnB	LV Paket 2

VORABZUG

Oberlicht Längs 1:10

BRA BRA_A5_D03-09a 001V