


AUSSCHNITT Aufsicht Dachflächenfenster

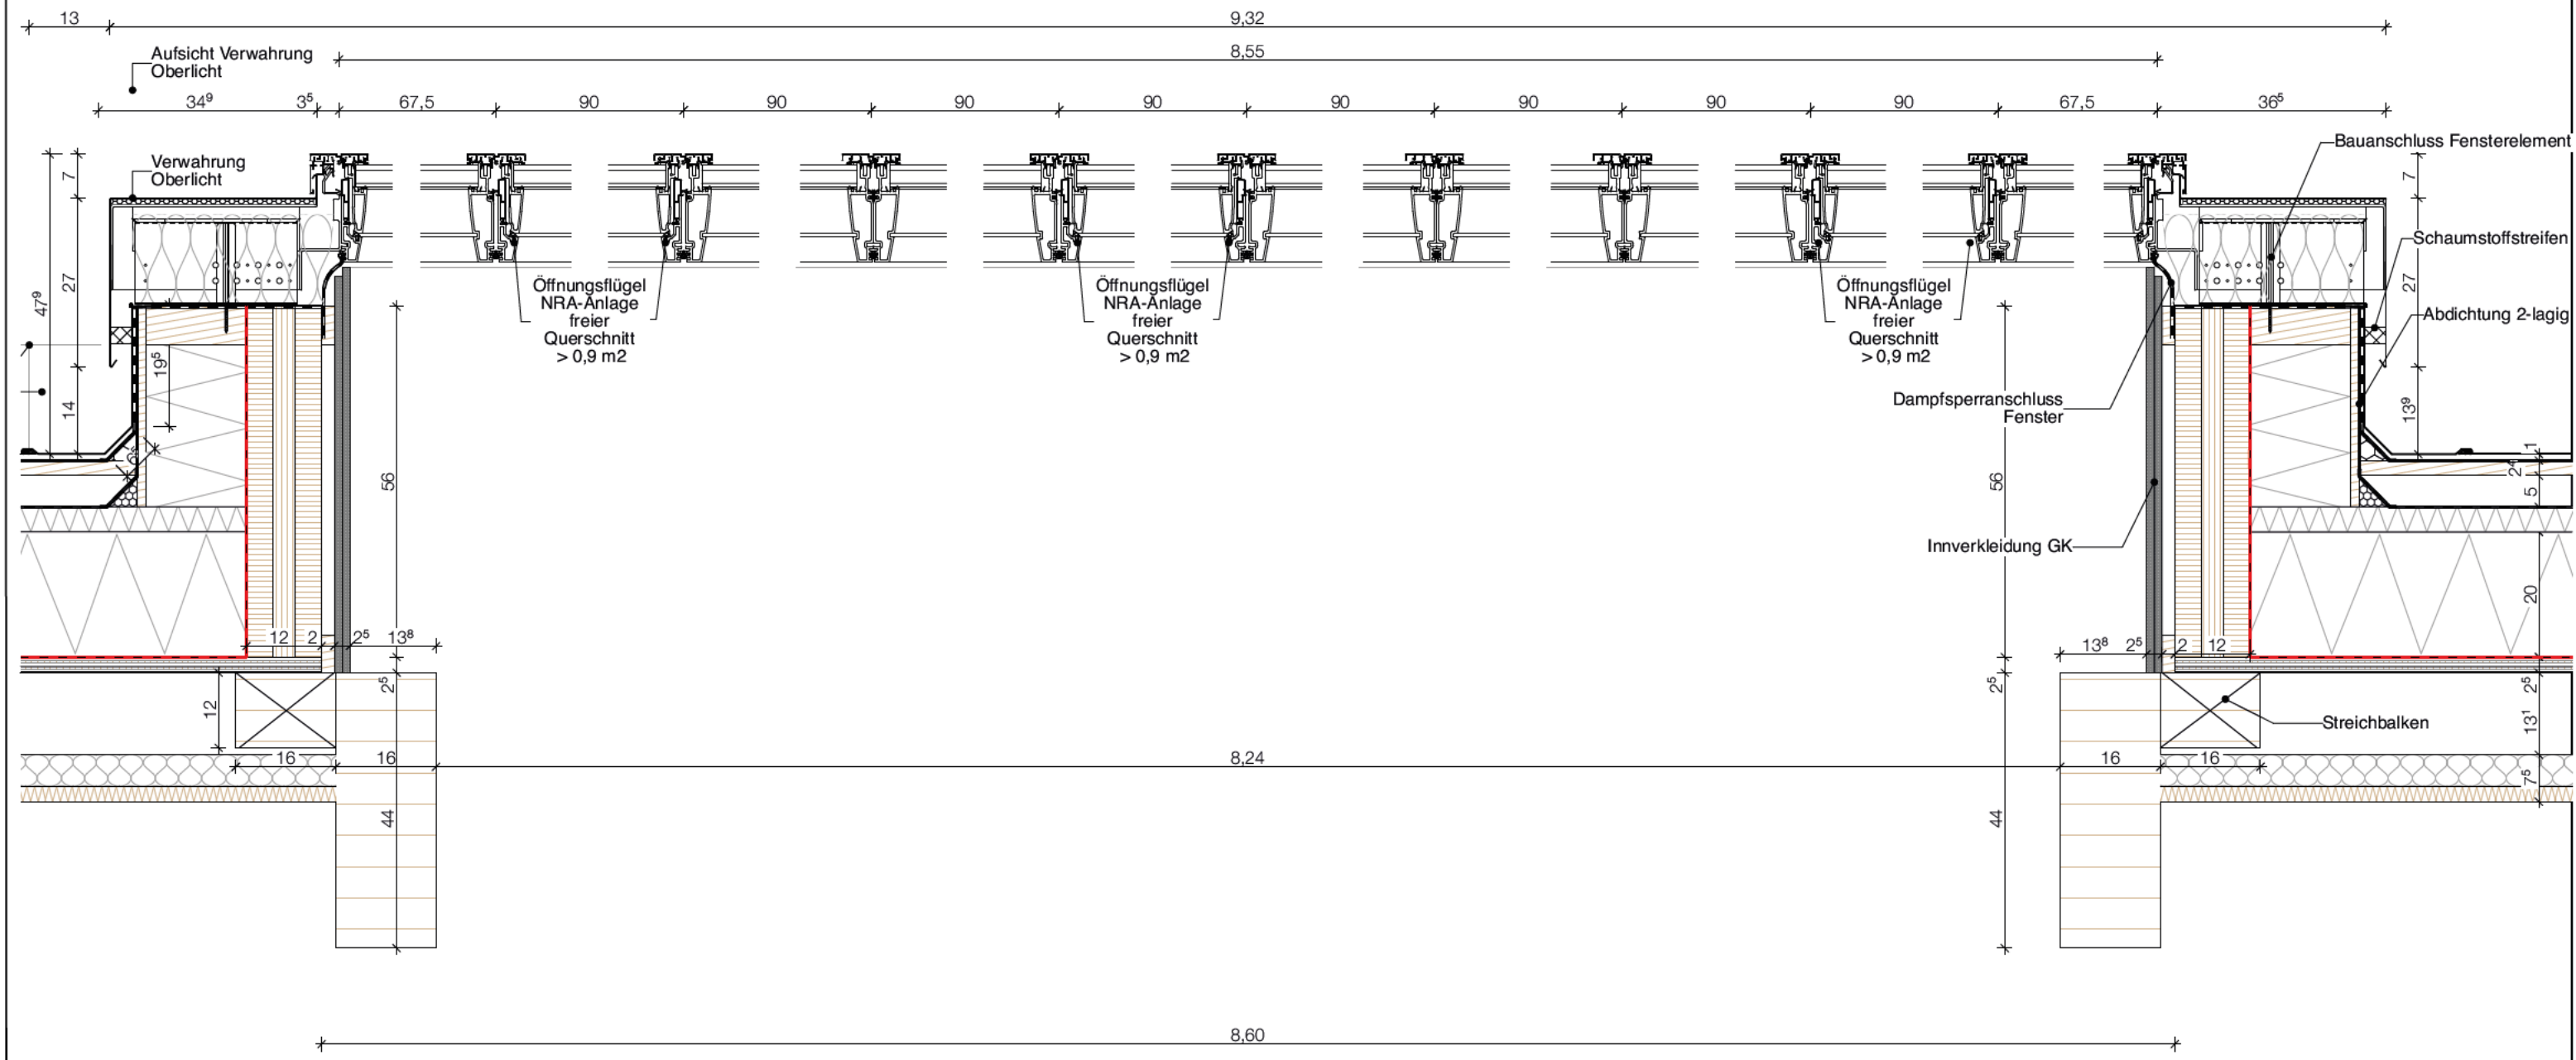

SCHNITT Querschnitt

Sämtliche Masse sind auf dem Bau zu prüfen. Die Zeichnungen sind geistiges Eigentum der Architekten und dürfen nur mit dessen Erlaubnis weiterverwendet werden.					Index	Datum	Gez.	Änderungen	
					001V	27.07.2026	LB/AnB	LV Paket 2	
					Oberlicht Quer				1:10, 1:5, 1:50
					BRA				BRA_A5_D03-10 001V