




Abkürzungen		DO	Doppelboden	NA	Notausgang
AD	Abgehängte Decke	DS	Detailschnitt	NAST	Notausstieg
AB	Aufbeton	DSP	Deckensprung	P	Putz (mit A)
A	Anstrich	FFB	Fertigfußboden	RB	Rohboden
AH	Acrylharz	FL	Fliesen	RD	Rohdecke
ANL	Anstrich nach Liste	FLG	flügelgeglättet	RWA	Rauchwärmeabzug
AOB	Anstrich oelbindend	GF	Glasfassade	REV	Revisionsöffnung
AP	Akustikputz	GK	Gipskarton (mit A)	SB	Sichtbeton
ASB	Anstrich staubbindend	GKS	GK m. Schallschutzeinl.	SS	Selbstschliessend
	Farbton nach RAL	GKBI	GK Feuchtraum	ST	Sturz
FT	Fertigteil Beton	GKF	GK Feuerschutzplatten	STB	Stahlbeton
BE	Beschichtung	GL	Glattestrich	STG	Steigung
BM	Bezugspunkt Maßkette	HK	Heizkörper	T	Teppich
BP	Betonplatten	HO	Hohlraumboden	UEZ	Überzug
BW	Betonwerkstein	HW	Holzwerkstoff	UZ	Unterzug
BRH	Brüstungshöhe	KB	Kiesbett	VE	Verbundestrich
BSP	Bodensprung	KS	Kalksandstein	VK	Vorderkante
DF	Dehnfuge	MD	Metalldecke	WH	Wandhydrant
DK	Deckenknick	MW	Mauerwerk	WD	Wärmedämmung
		MP	Metallpaneel	WDVS	Wärmedämmverbundsystem
				WDVA	WDVS m. Armierung

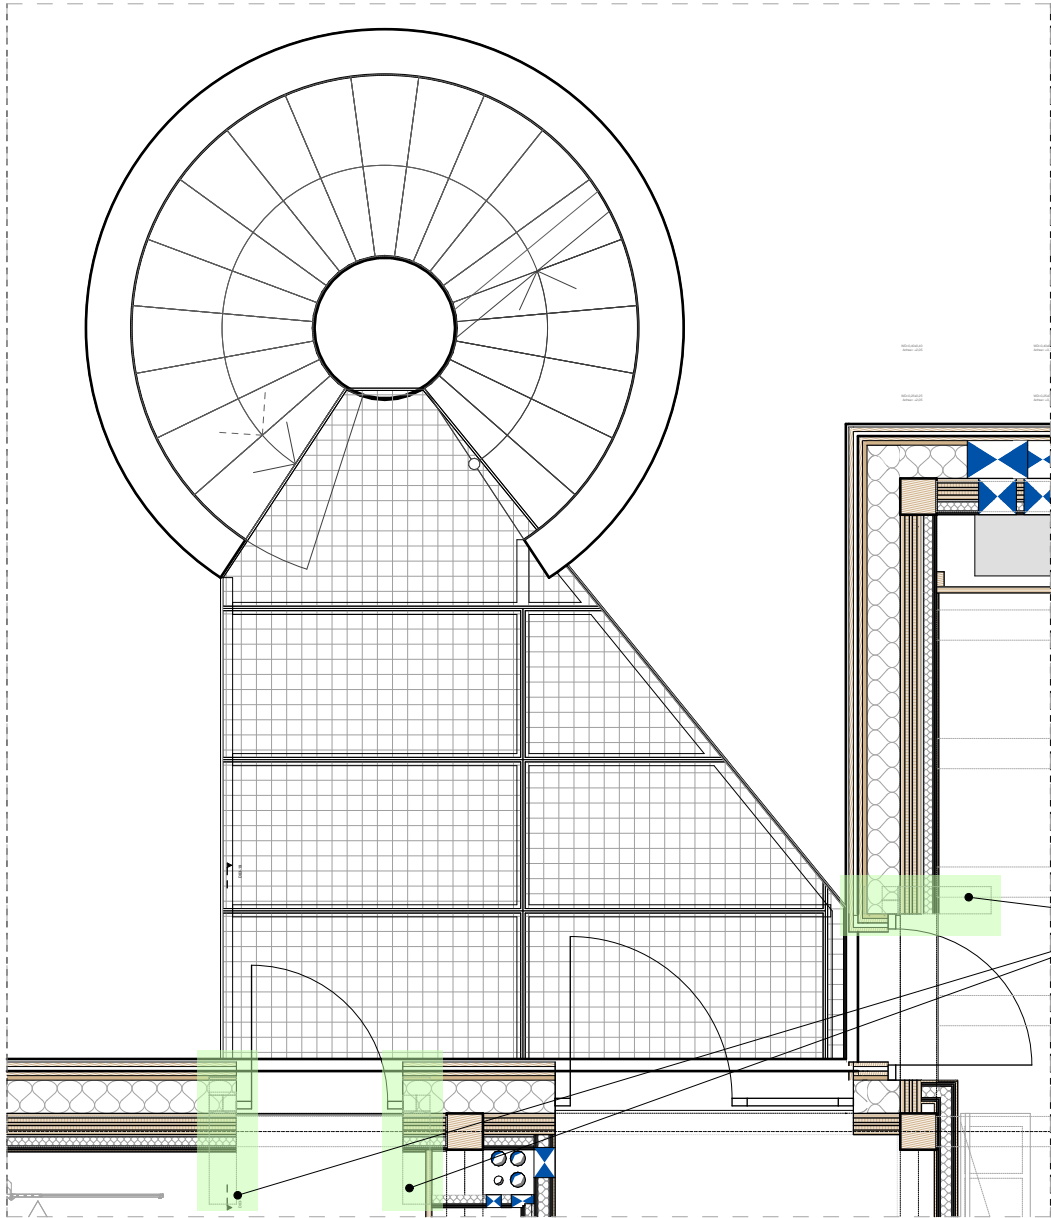

GRUNDRISS Anordnung Verbindungsbauteil

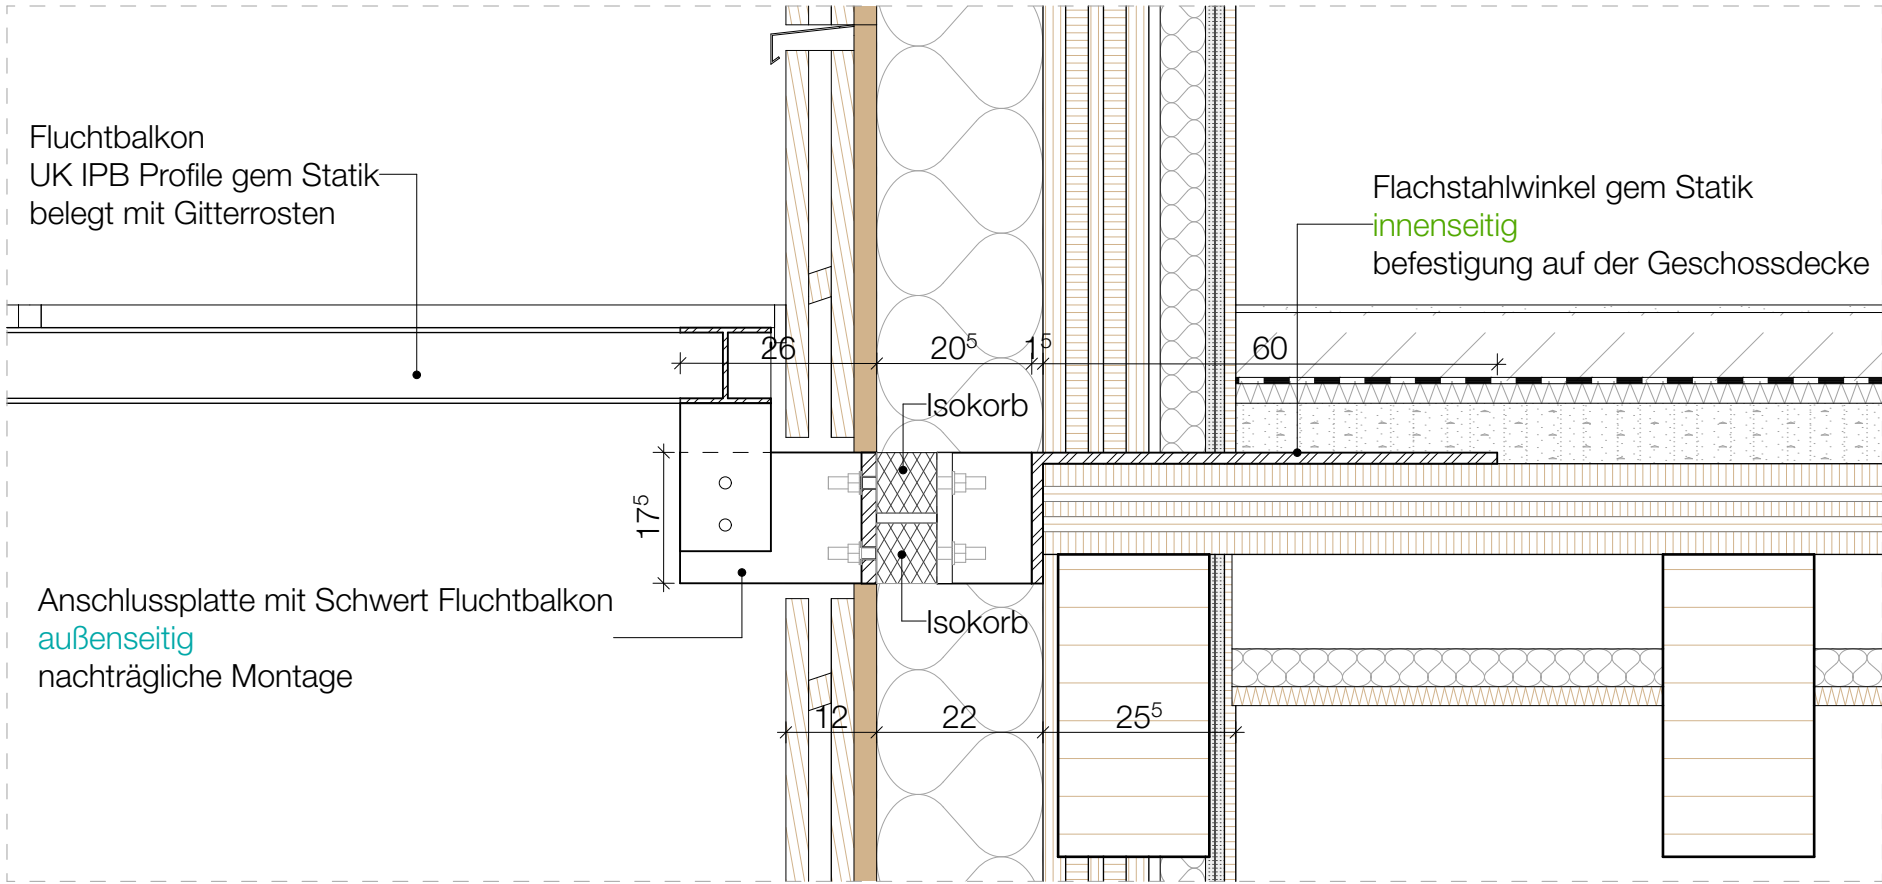

SCHNITT Verbindungsbauteil

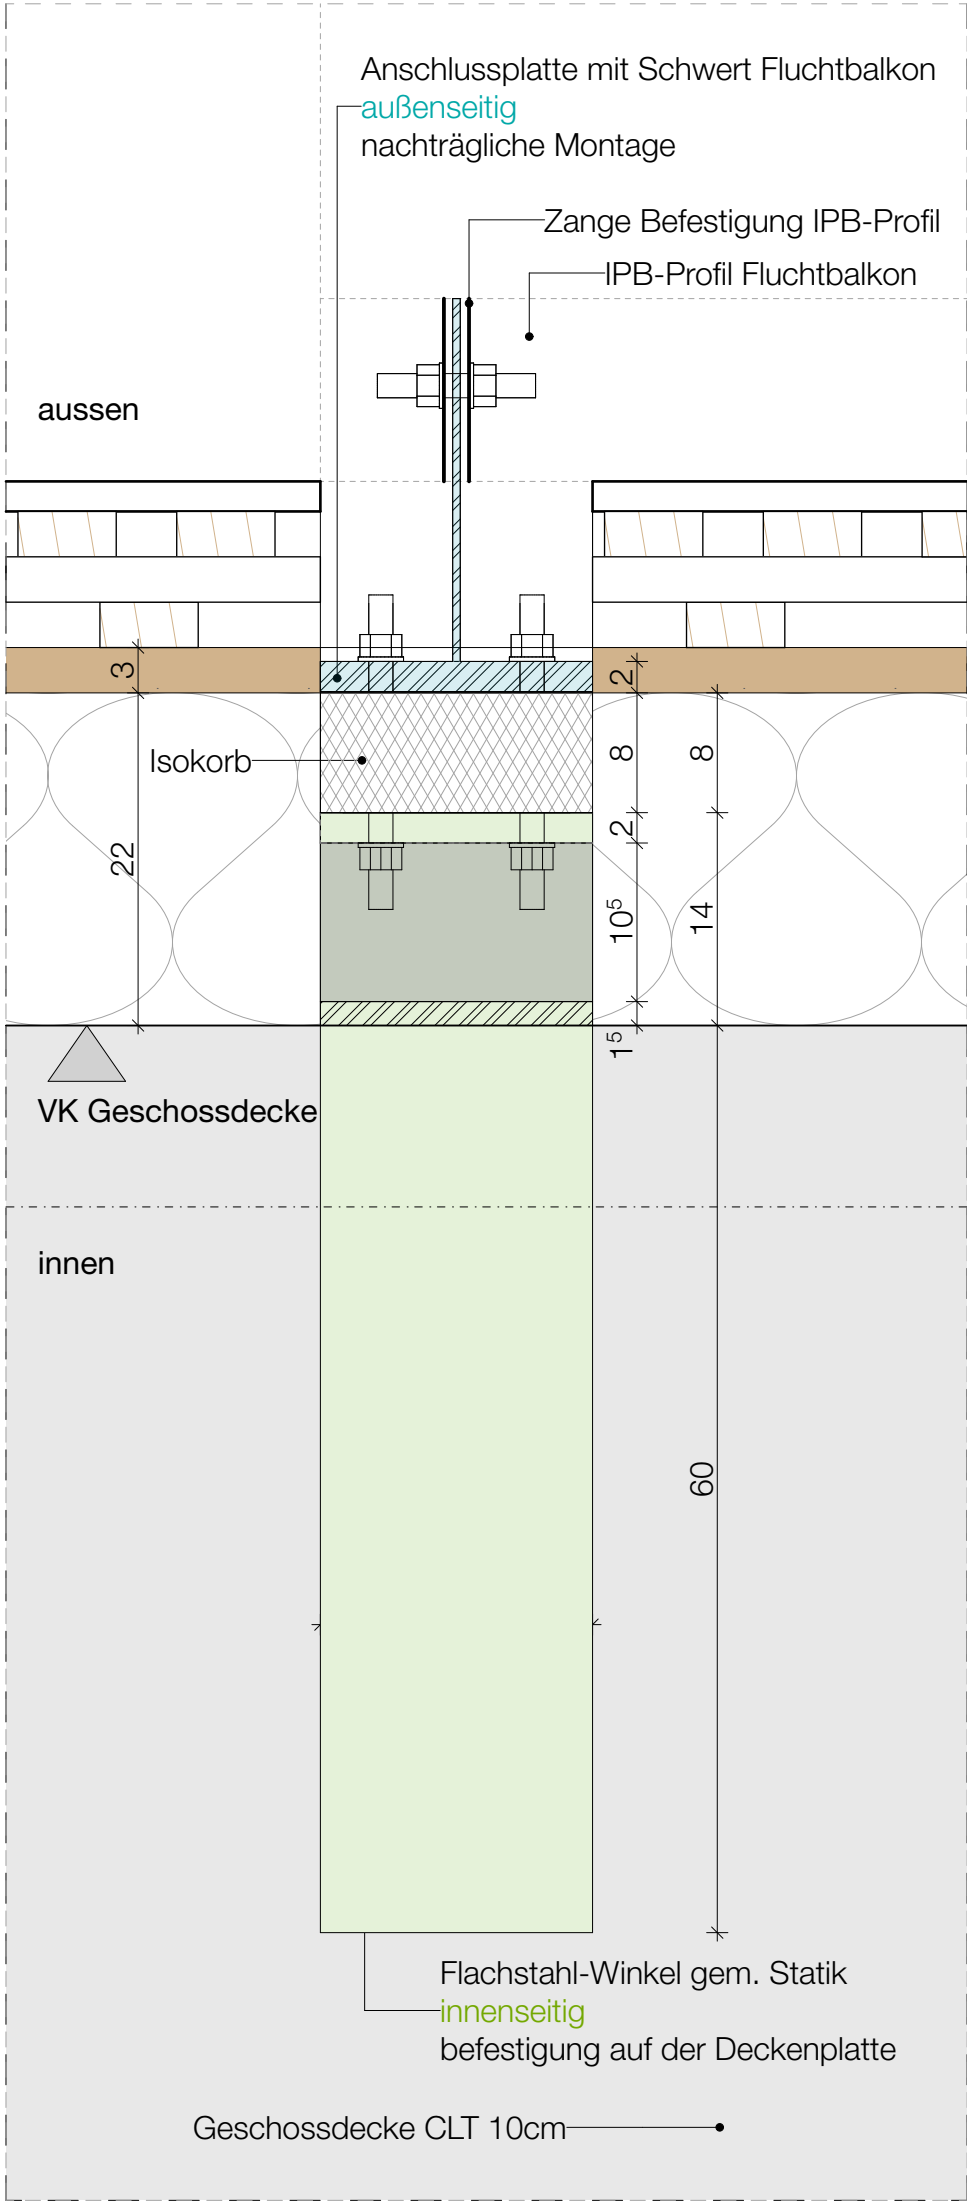

AUFSICHT Verbindungsbauteil

000V	30.03.2026	FM	LV-Paket 1	BRA_A5_D03-17 000V ± 0,00 = XXX,00 ü. NN
Index	Datum	Gez.	Inhalt	

Projekt: Erweiterung Grund- und Mittelschule Brannenburg

Grundstück: Kirchenstraße 40
83098 Brannenburg
Landkreis Rosenheim
Degerndorf a.Inn

Bauherr: Schulverband Brannenburg
Schulweg 2
83098 Brannenburg

Planbezeichnung: Anschluss Fluchtbalkon

Planung: