
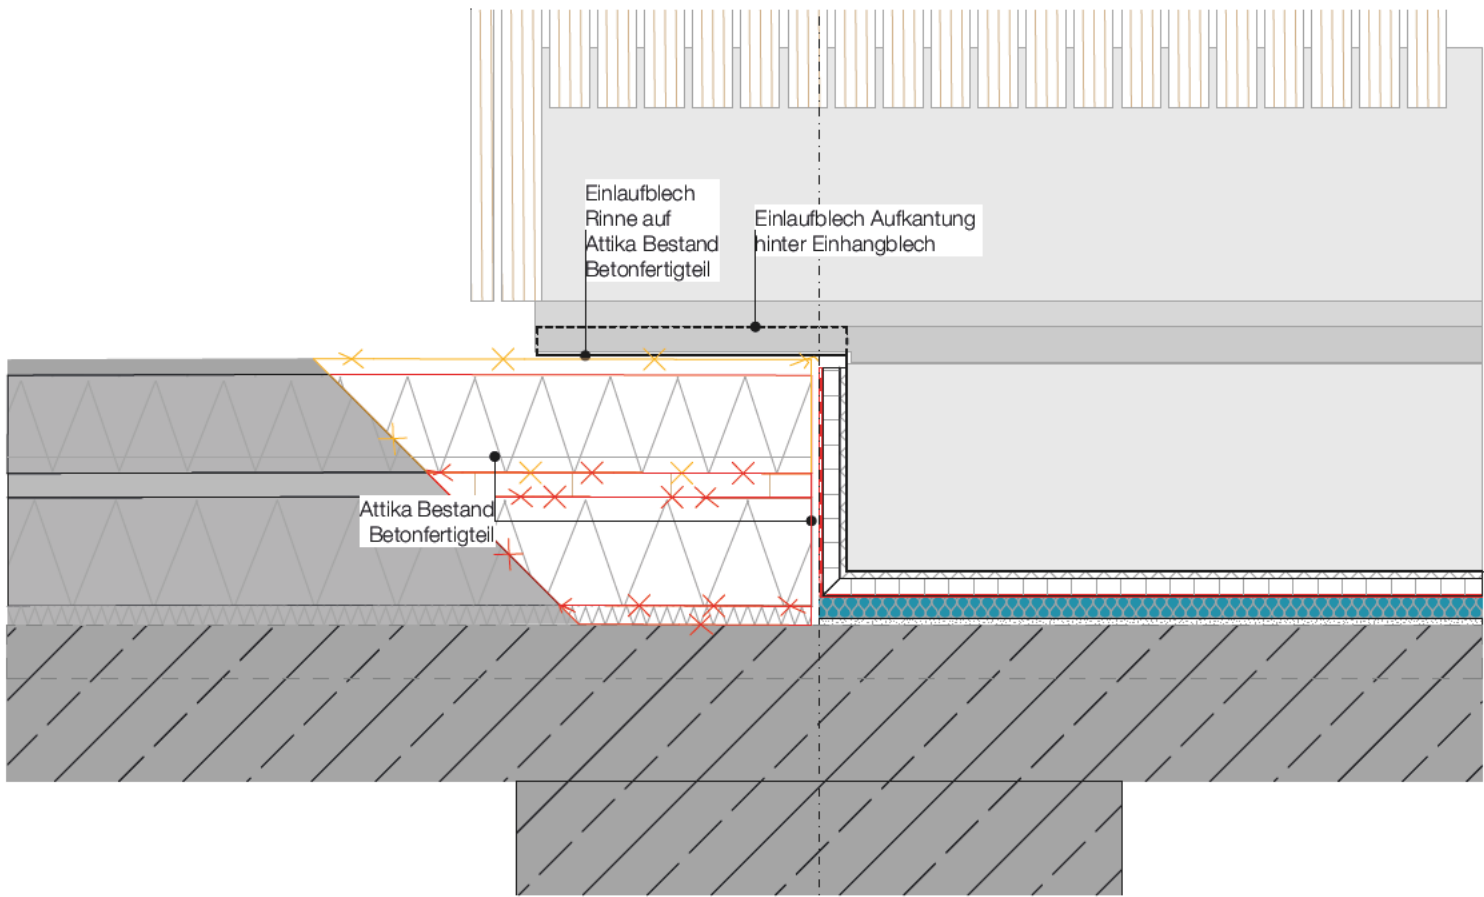


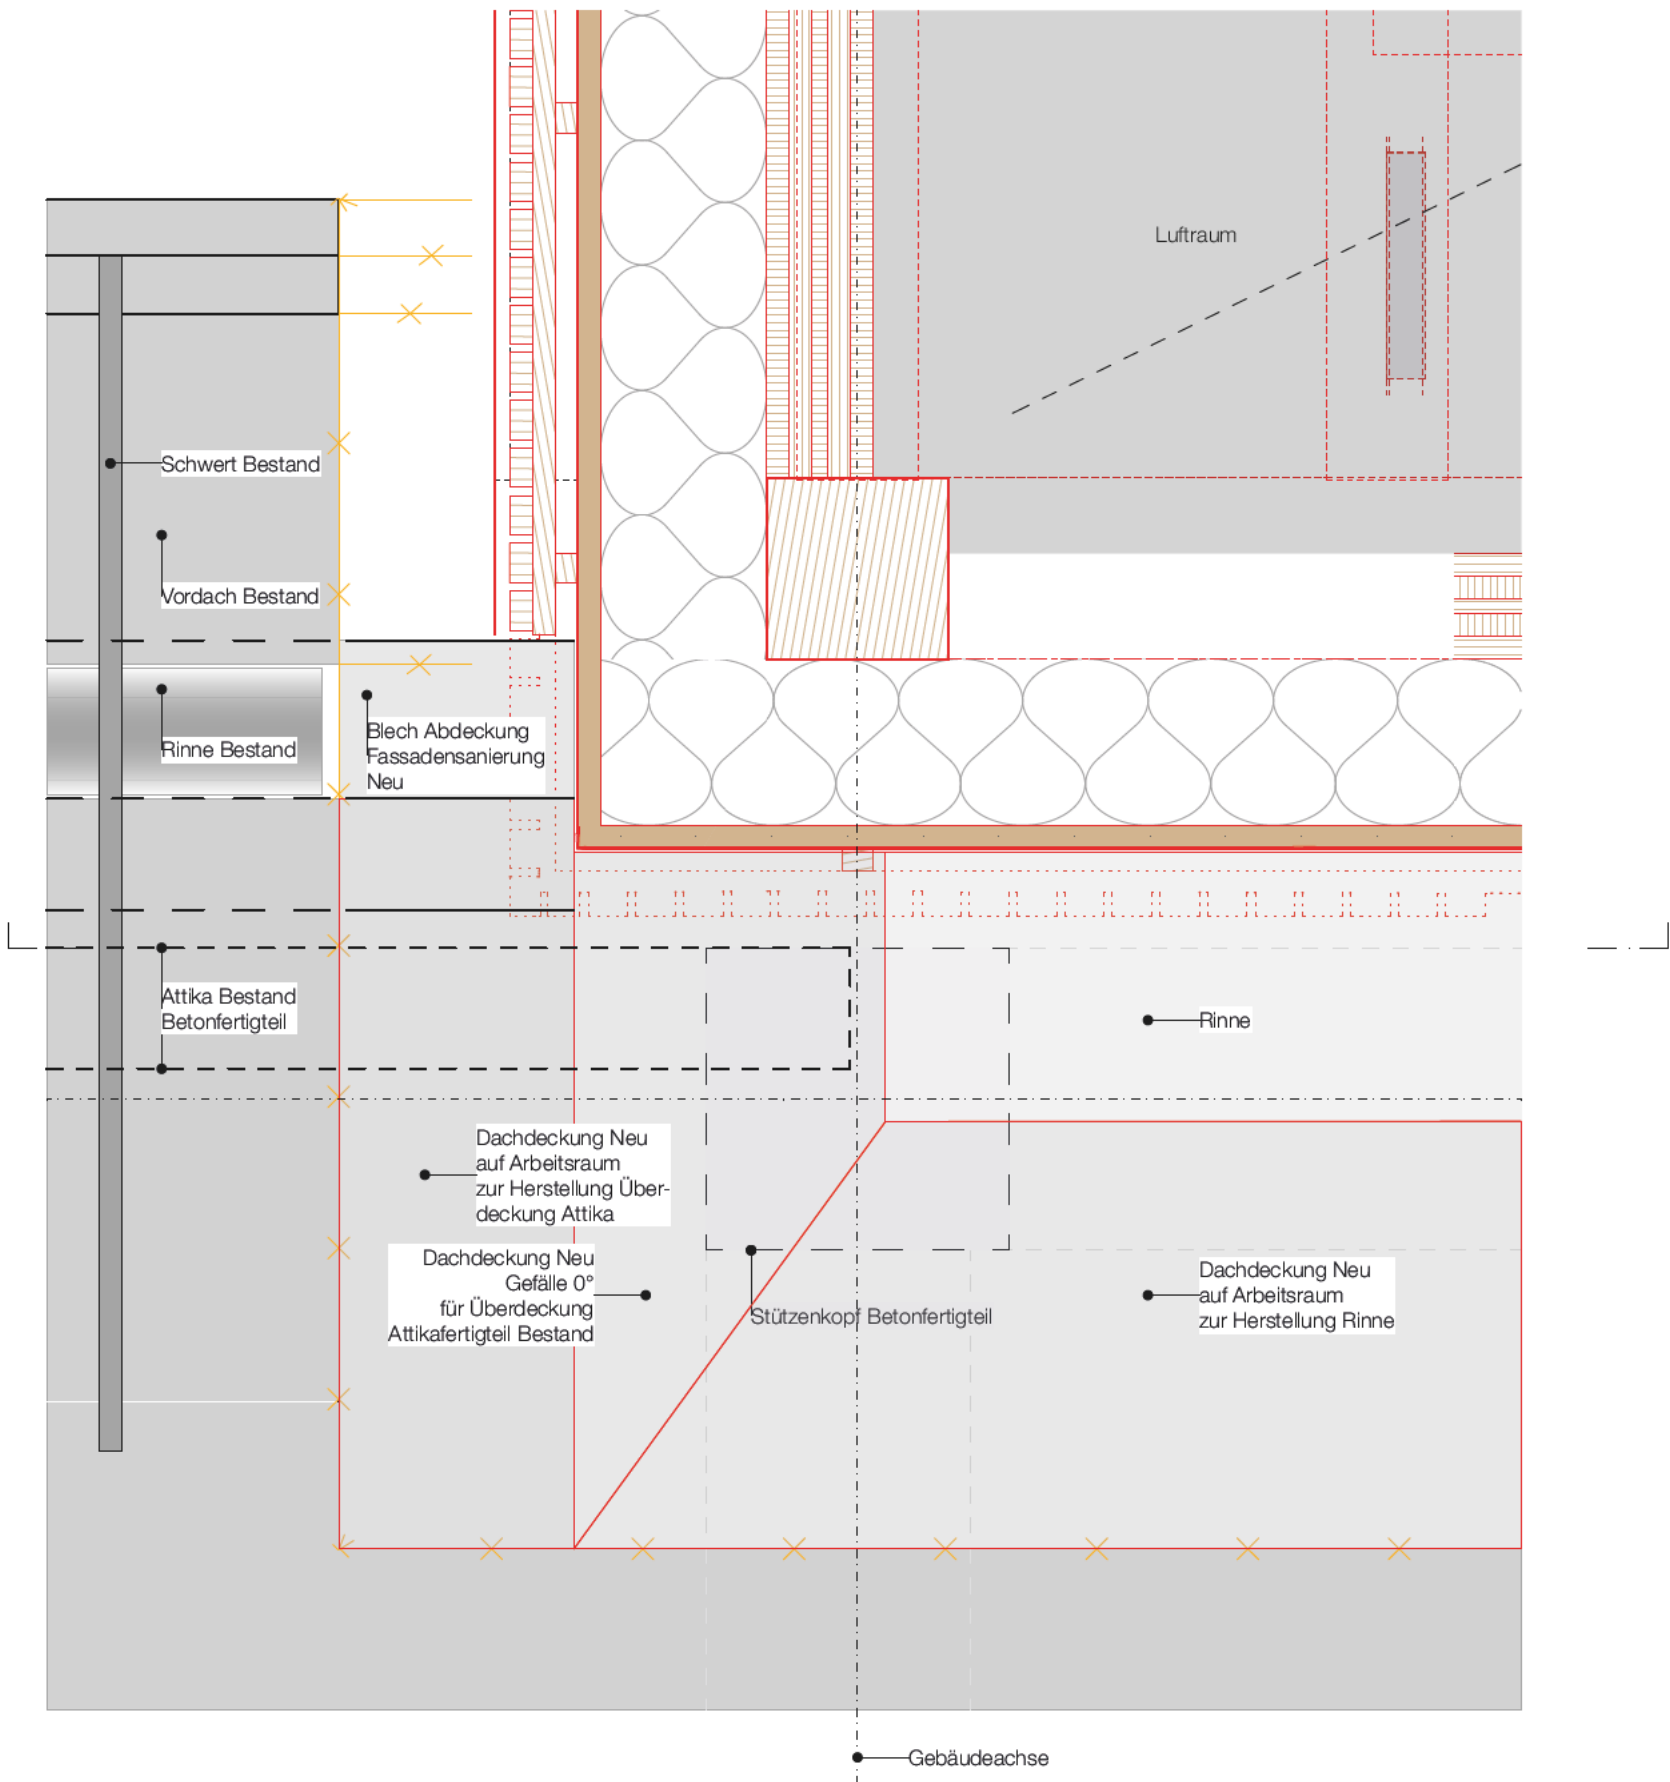

Sämtliche Masse sind auf dem Bau zu prüfen. Die Zeichnungen sind geistiges Eigentum der Architekten und dürfen nur mit dessen Erlaubnis weiterverwendet werden.

Index	Datum	Gez.	Änderungen
000V	22.07.2026	AnB	LV Paket 2

Innenliegende Rinne Längsschnitt Süd		1:10, 1:50
BRA	BRA_A5_D03-18 000V	