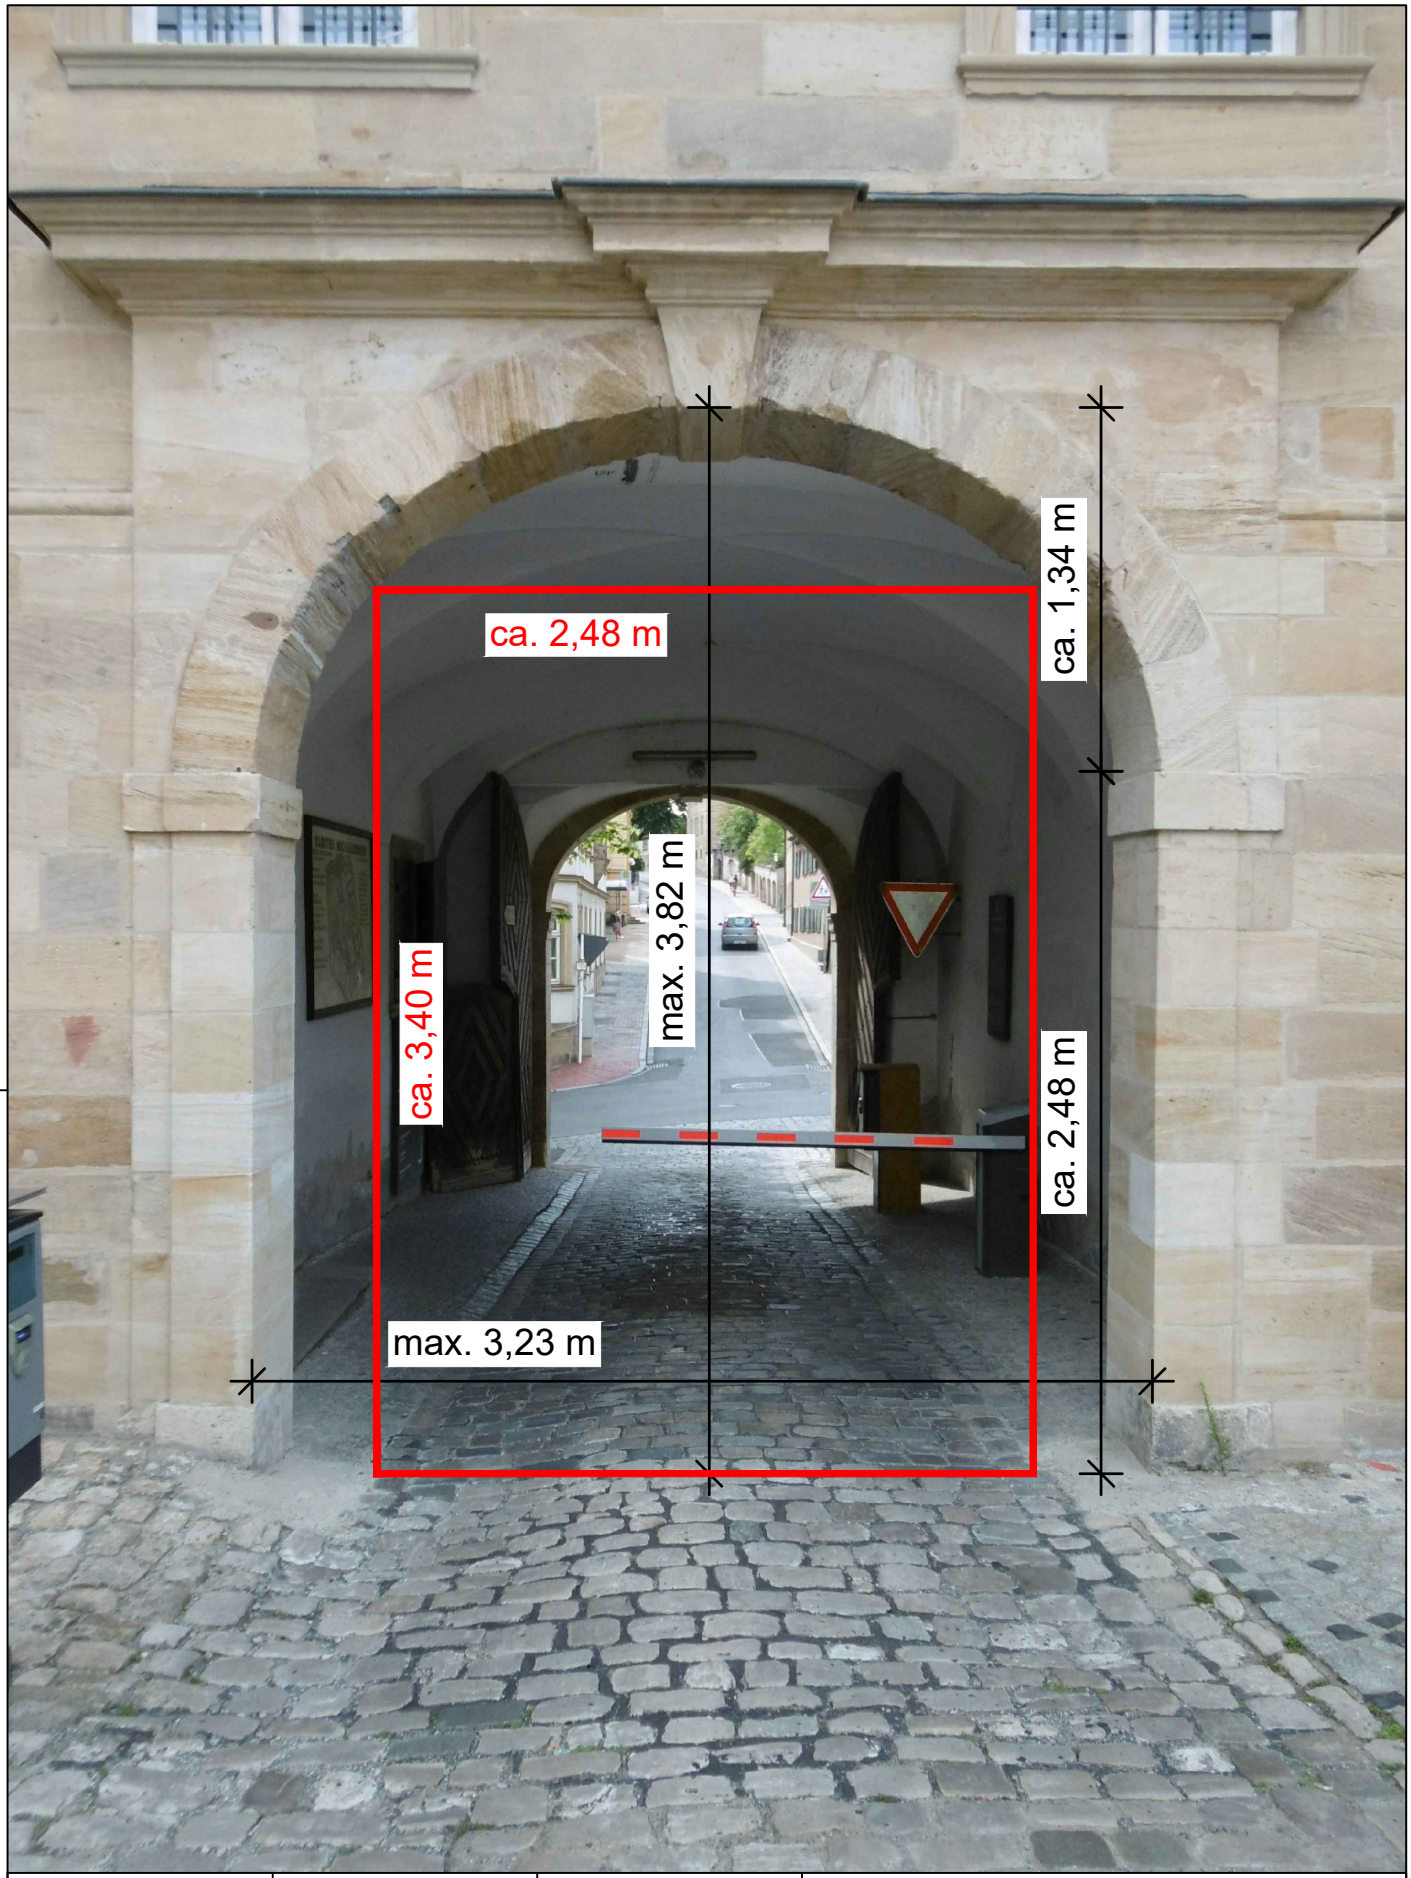


	DATUM	NAME	
GEZEICHNET	18.08.2021	Hyba	
GEPRÜFT			

o. M.	BKM SANIERUNG DER EHEM. KLOSTERANLAGE MIT ABTEIKIRCHE ST. MICHAEL IN BAMBERG Tordurchfahrt mit Maßen	ZEICHNUNG: Anlage 6.10