




ANSICHT EINGANGSPORTAL

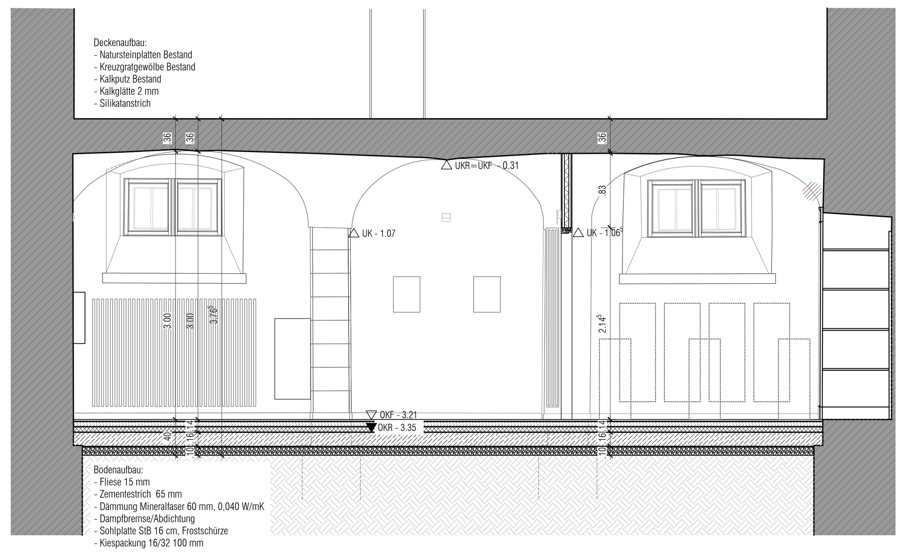


LÄNGSSCHNITT D2 SOCKELGESCHOSS PFORTENFLÜGEL

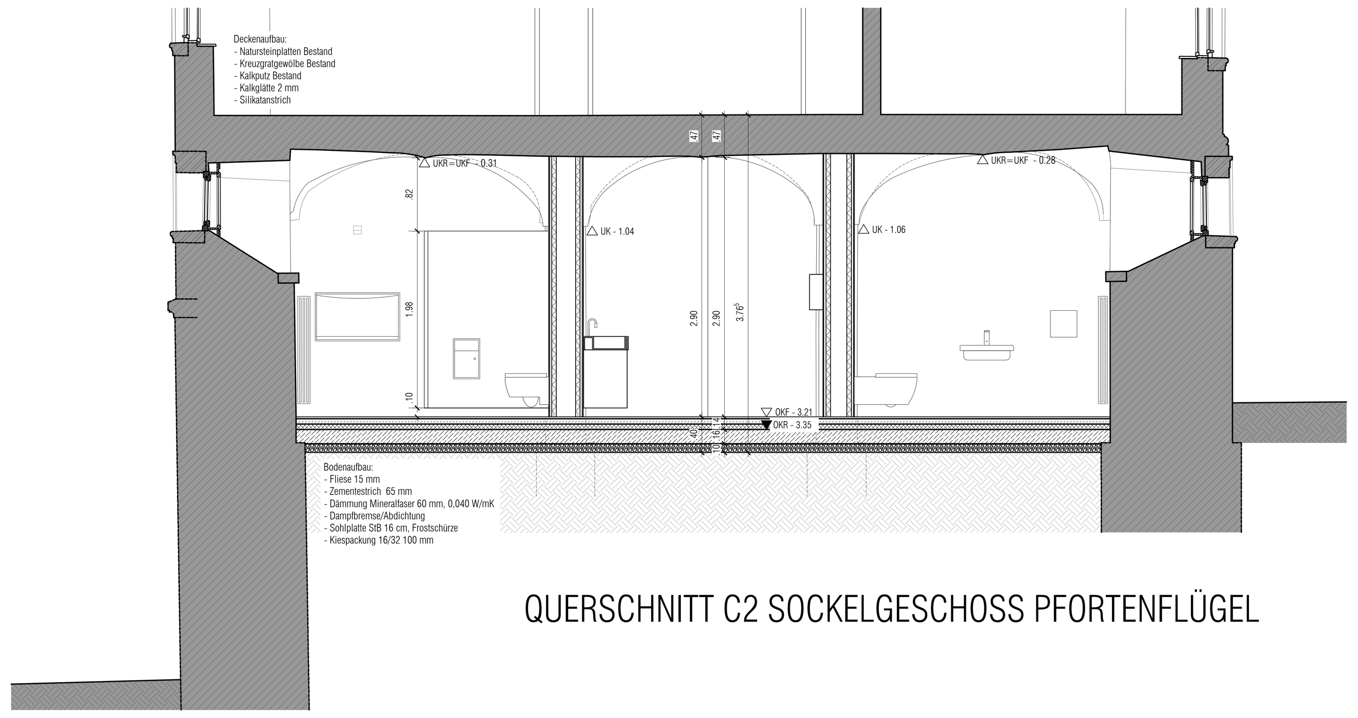


QUERSCHNITT C2 SOCKELGESCHOSS PFORTENFLÜGEL

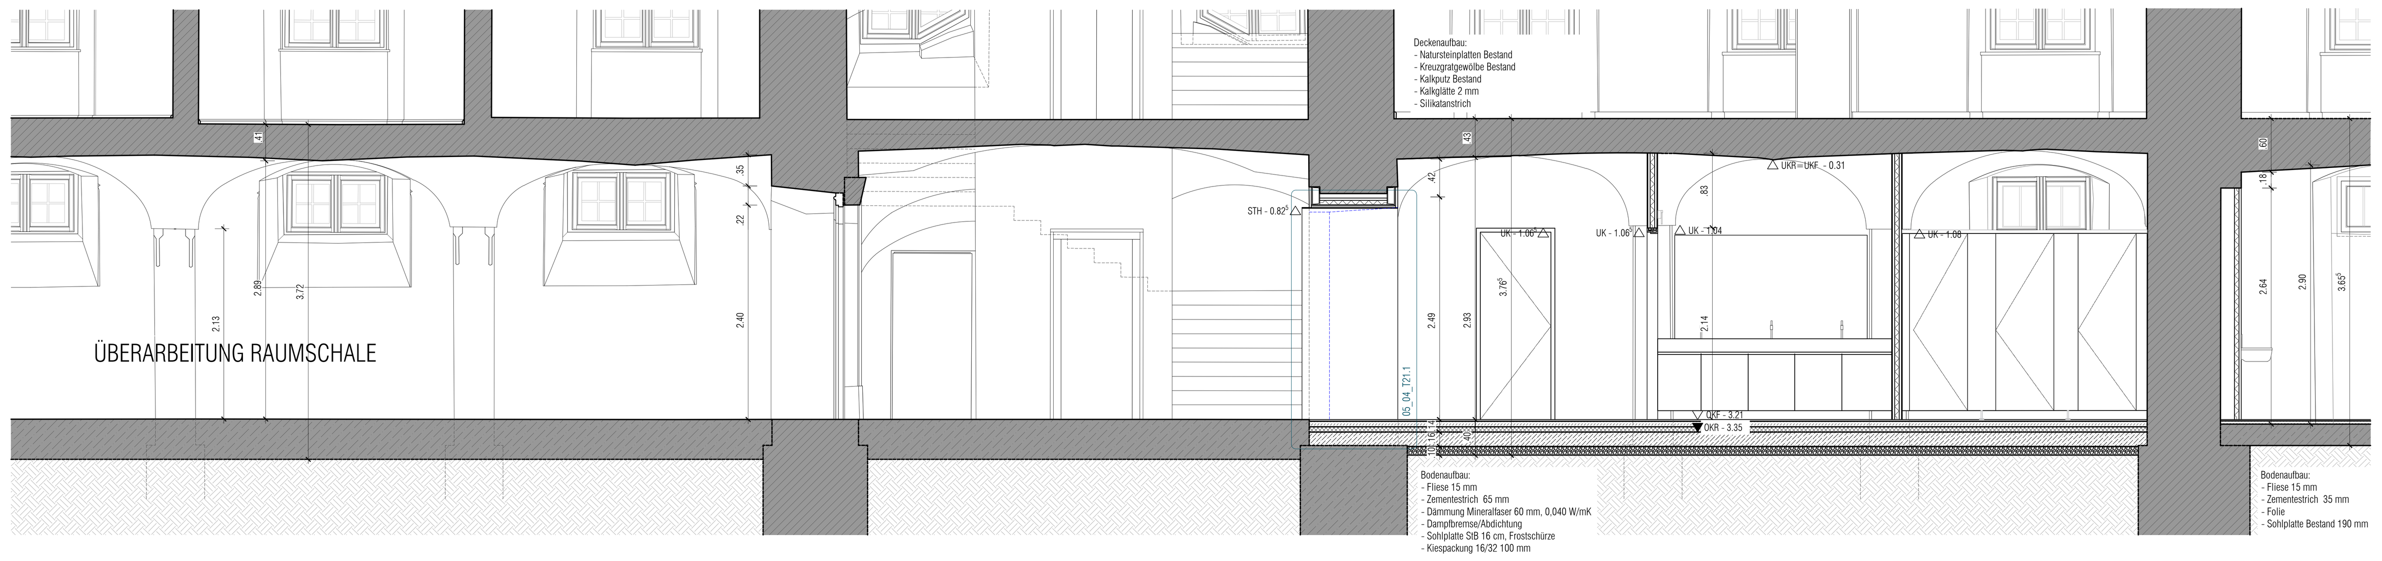

LÄNGSSCHNITT D1 SOCKELGESCHOSS PFORTENFLÜGEL

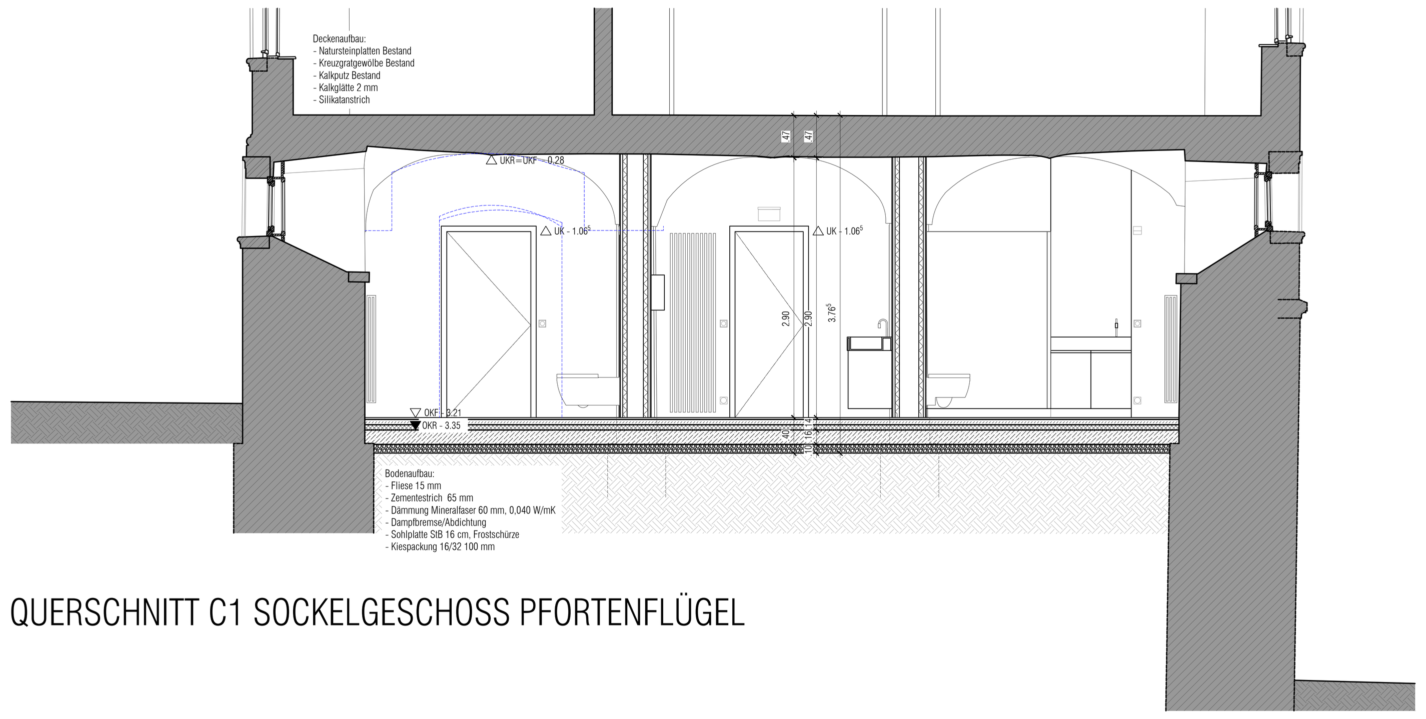

QUERSCHNITT C1 SOCKELGESCHOSS PFORTENFLÜGEL

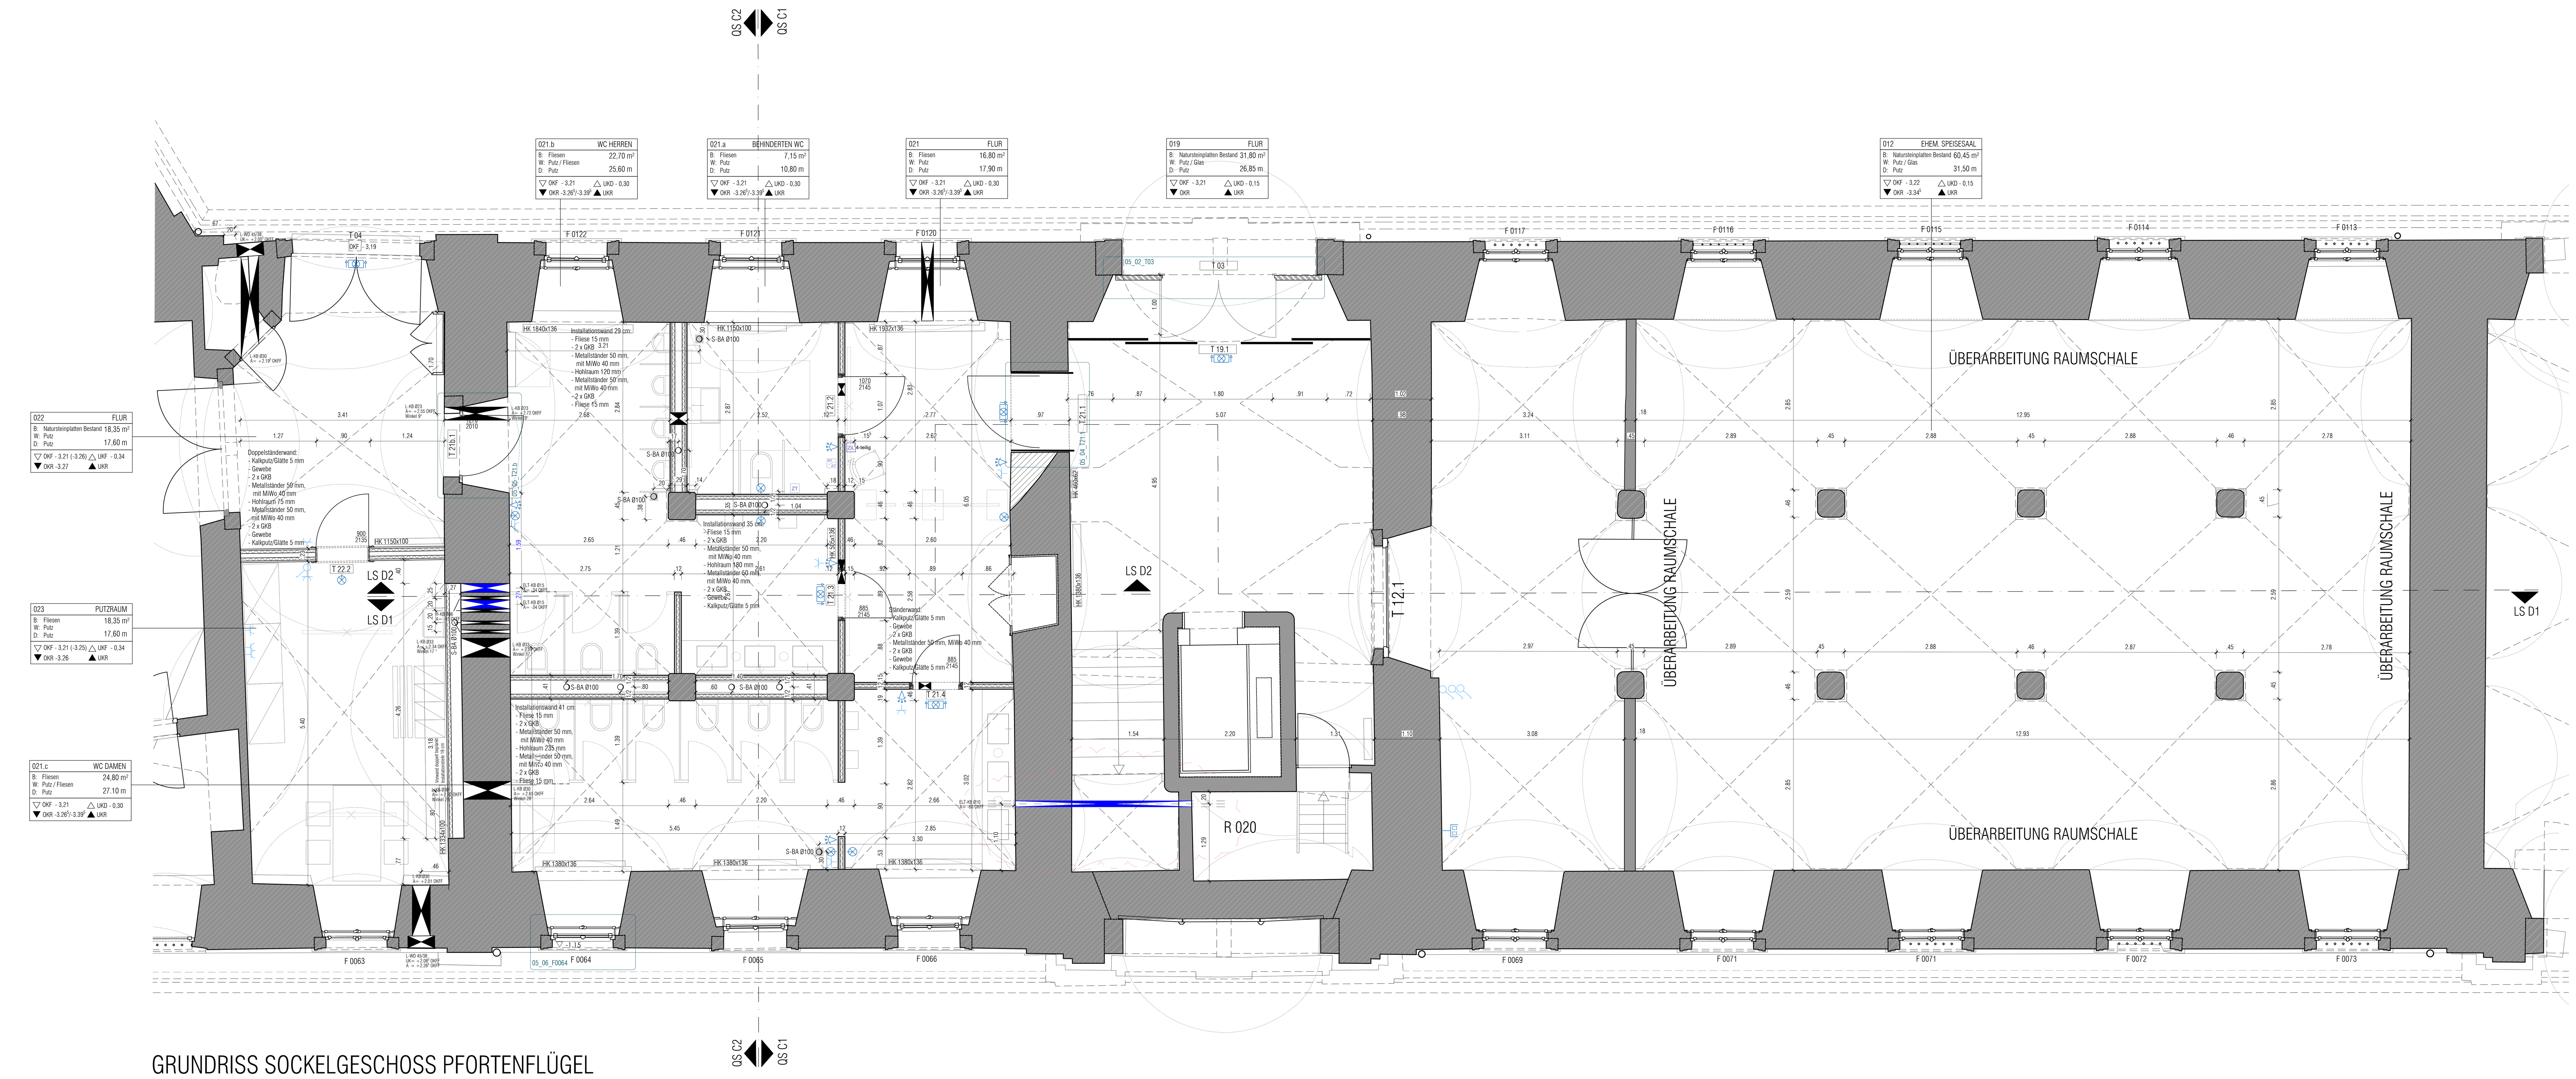

GRUNDRISS SOCKELGESCHOSS PFORTENFLÜGEL

Index	Datum	Art der Änderung
A	07.07.26	- Anpassen Durchbrüche + Bohrungen L, H - Anpassen Sturz Durchgang T 21.1
B	07.07.26	- Kernbohrungen ELT 023/021 - Bodenaussparungen Sanitär
C	20.07.26	- Kernbohrungen ELT 021/020

Freigaben / Bemerkungen

Legende

BESTAND_Mauerwerk	TROCKENBAU
BESTAND_Naturstein	AKUSTIKPANEELE
BESTAND_Holztragwerk	DÄMMUNG_weich
BESTAND_Fenster/Türen	DÄMMUNG_hart
BESTAND_nicht zugänglich/vermutet	DAMPFSPERRE / ABDICHTUNG
BESTAND_Deckenspiegel/Projektionen	RETENTIONSELEMENT GRÜNDACH
BESTAND_Einbauteile/Lüftung/Sportgeräte/Leuchten	PROJEKTIONEN_Bögen
ABBRUCH	Wandschlitz
MAUERWERK	Wanddurchbruch
AKUSTIKMAUERWERK	+0.09 OK_Fertigfußboden
STAHLBETON	+0.09 OK_Rohfußboden
UNBEWEHRTER BETON / ESTRICH	+2,72 UK_Fertigdecke
HOLZ	+2,50 UK_Rohdecke

+/- 0.00 =

Anmerkungen

NUR GEMEINSAM MIT DEN INGENIEURPLÄNEN (SCHALPLÄNEN UND SKIZZEN), DEN INSTALLATIONSPLÄNEN UND FREIFLÄCHENPLÄNEN ZU VERWENDEN

Alle Maße sind vor Arbeitsbeginn zu prüfen. Unstimmigkeiten sind vor der Ausführung mit der Bauleitung zu klären!

0 1 2 3 4 5 10 15

Projekt


2408_KLOSTER MICHAELSBERG - ÖFFENTLICHE WC-ANLAGE MIT EINGANGSBEREICH, SOCKELGESCHOSS PFORTENFLÜGEL
MICHELSBERG 10, 96049 BAMBERG

Planungsstufe

AUSFÜHRUNGSPLANUNG, LPH 5

Plan / Ausgabe

GRUNDRISS SOWIE SCHNITTE SOCKELGESCHOSS PFORTENFLÜGEL

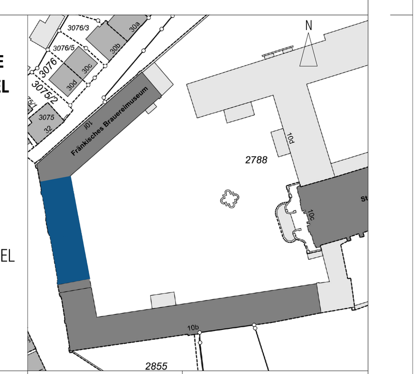

Plan-Nr.:

GBKM_05_01

Projekt-Nr.	Maßstab	Plangröße	Datum	Index / gez.
2408	1:50	DIN A0	20.07.26	C / kb

Bauherr
BÜRGERSPITALSTIFTUNG BAMBERG
Michelsberg 10
96049 Bamberg
vertreten durch:

Projektsteuerung
IMMOBILIENMANAGEMENT STADT BAMERG
Michelsberg 10
96049 Bamberg
A Fr. Ricarada Schmitt
T 0951 - 872338
M
E Ricarda.Schmitt@stadt.bamberg.de

Planung / Bauleitung
ARCHITEKTEN GELLER · BORNSCHLÖGL PART. mbB
Bauforschung · Sanierung · Denkmalpflege
Eisgrube 5, 96049 Bamberg
A Fr. Kristina Bornschlögl
T 0951 - 91793033
M 0160 - 2743566
E k.bornschloegl@geller-bornschloegl.de

Haustechnikplanung
HLS CONSULT
Knockäcker 8
96182 Reckendorf
A Hr. Sergey Kovalenko
T 09554 - 8559155
M 0151 - 16256655
E SKovalenko@hls-consult.de

Elektroplanung
RICO KÜNNEMANN ELEKTROPLANUNG
Abtsberg 10
96049 Bamberg
A Hr. Rico Künnemann
T
M 0176 - 64967350
E r.kuennemann@rk-elektroplanung.de

Tragwerksplanung
B+D INGENIEURE KULMBACH
Waaggasse 13
95326 Kulmbach
A Hr. Stefan Stenglein
T 09221 - 6078780
M 0171 - 5117032
E stefan-stenglein@bdingenieure.de

Unterschrift Bauherr

Unterschrift Architekt