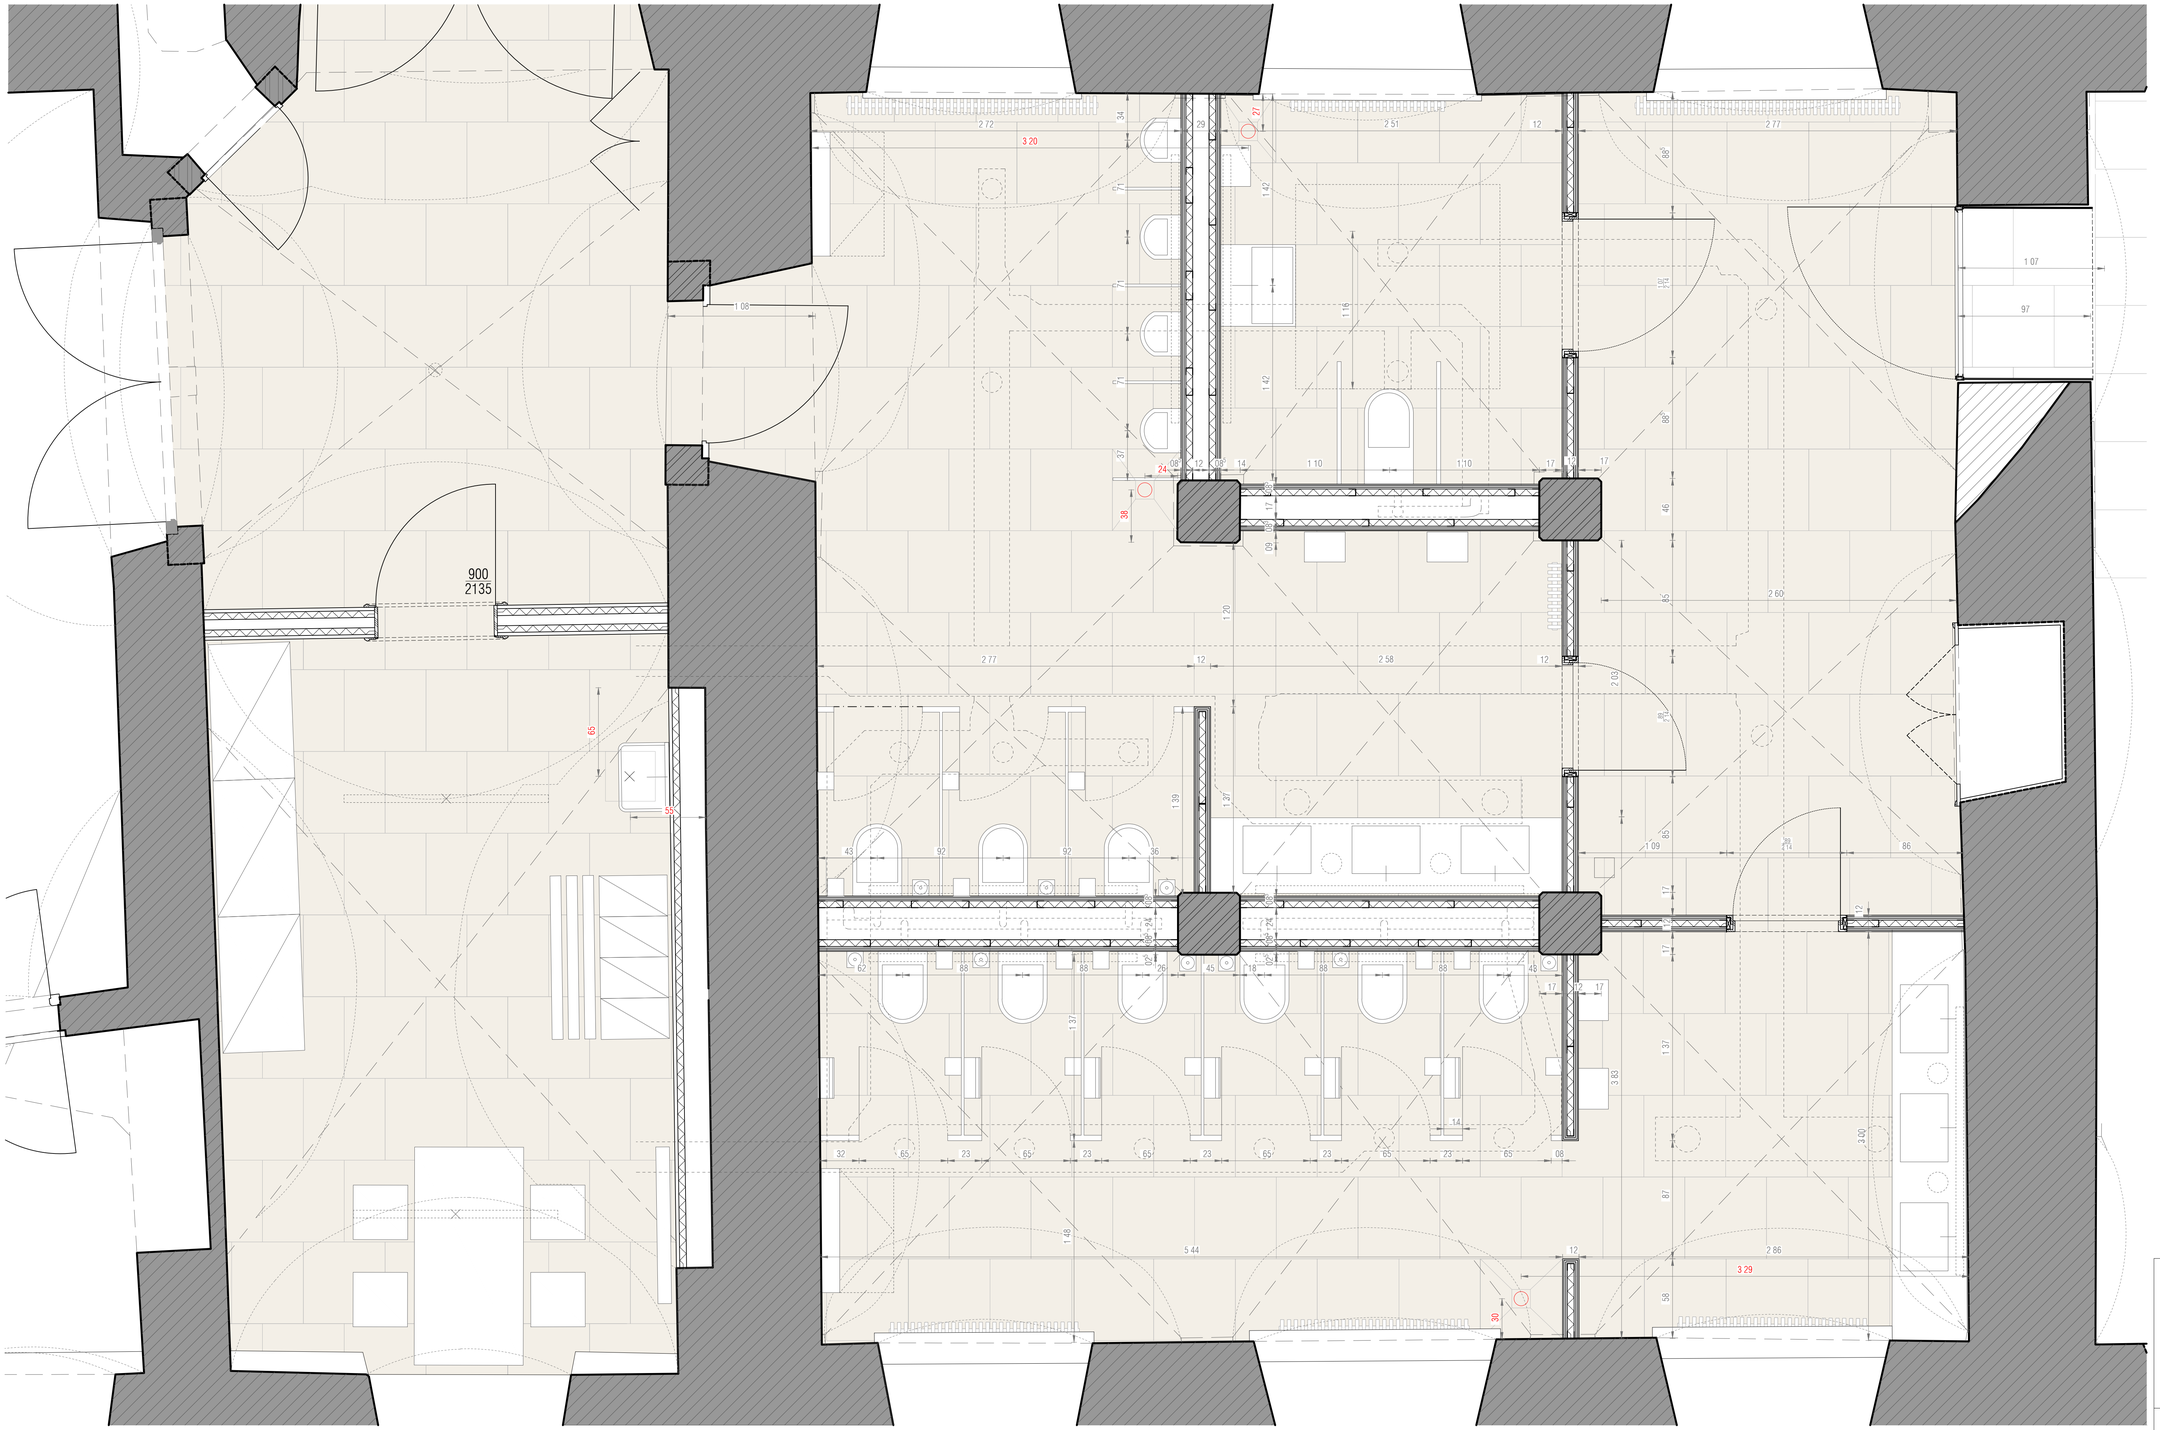


GRUNDRISS FLIESENFORMAT 60 x 60

Projekt:
2408_KLOSTER MICHAELSBERG - ÖFFENTLICHE WC-ANLAGE
MIT EINGANGSBEREICH, SOCKELGESCHOSS PFORTENFLÜGEL
MICHELSBERG 10, 96049 BAMBERG

Planungsstufe:
AUSFÜHRUNGSSPLANUNG, LPH 5

Plan / Ausgabe:
GRUNDRISS

Plan-Nr.:
GBKM_05_07 Fliesenspiegel Bodenfläche gesamt

Bauherr:
BÜRGERSPITALSTIFTUNG BAMBERG
Michelsberg 10
96049 Bamberg

Projekt-Nr.	Maßstab	Plangröße	Datum	Index / ges.
2408	1:20	59.4x94.1	11.08.2026	A / xx