




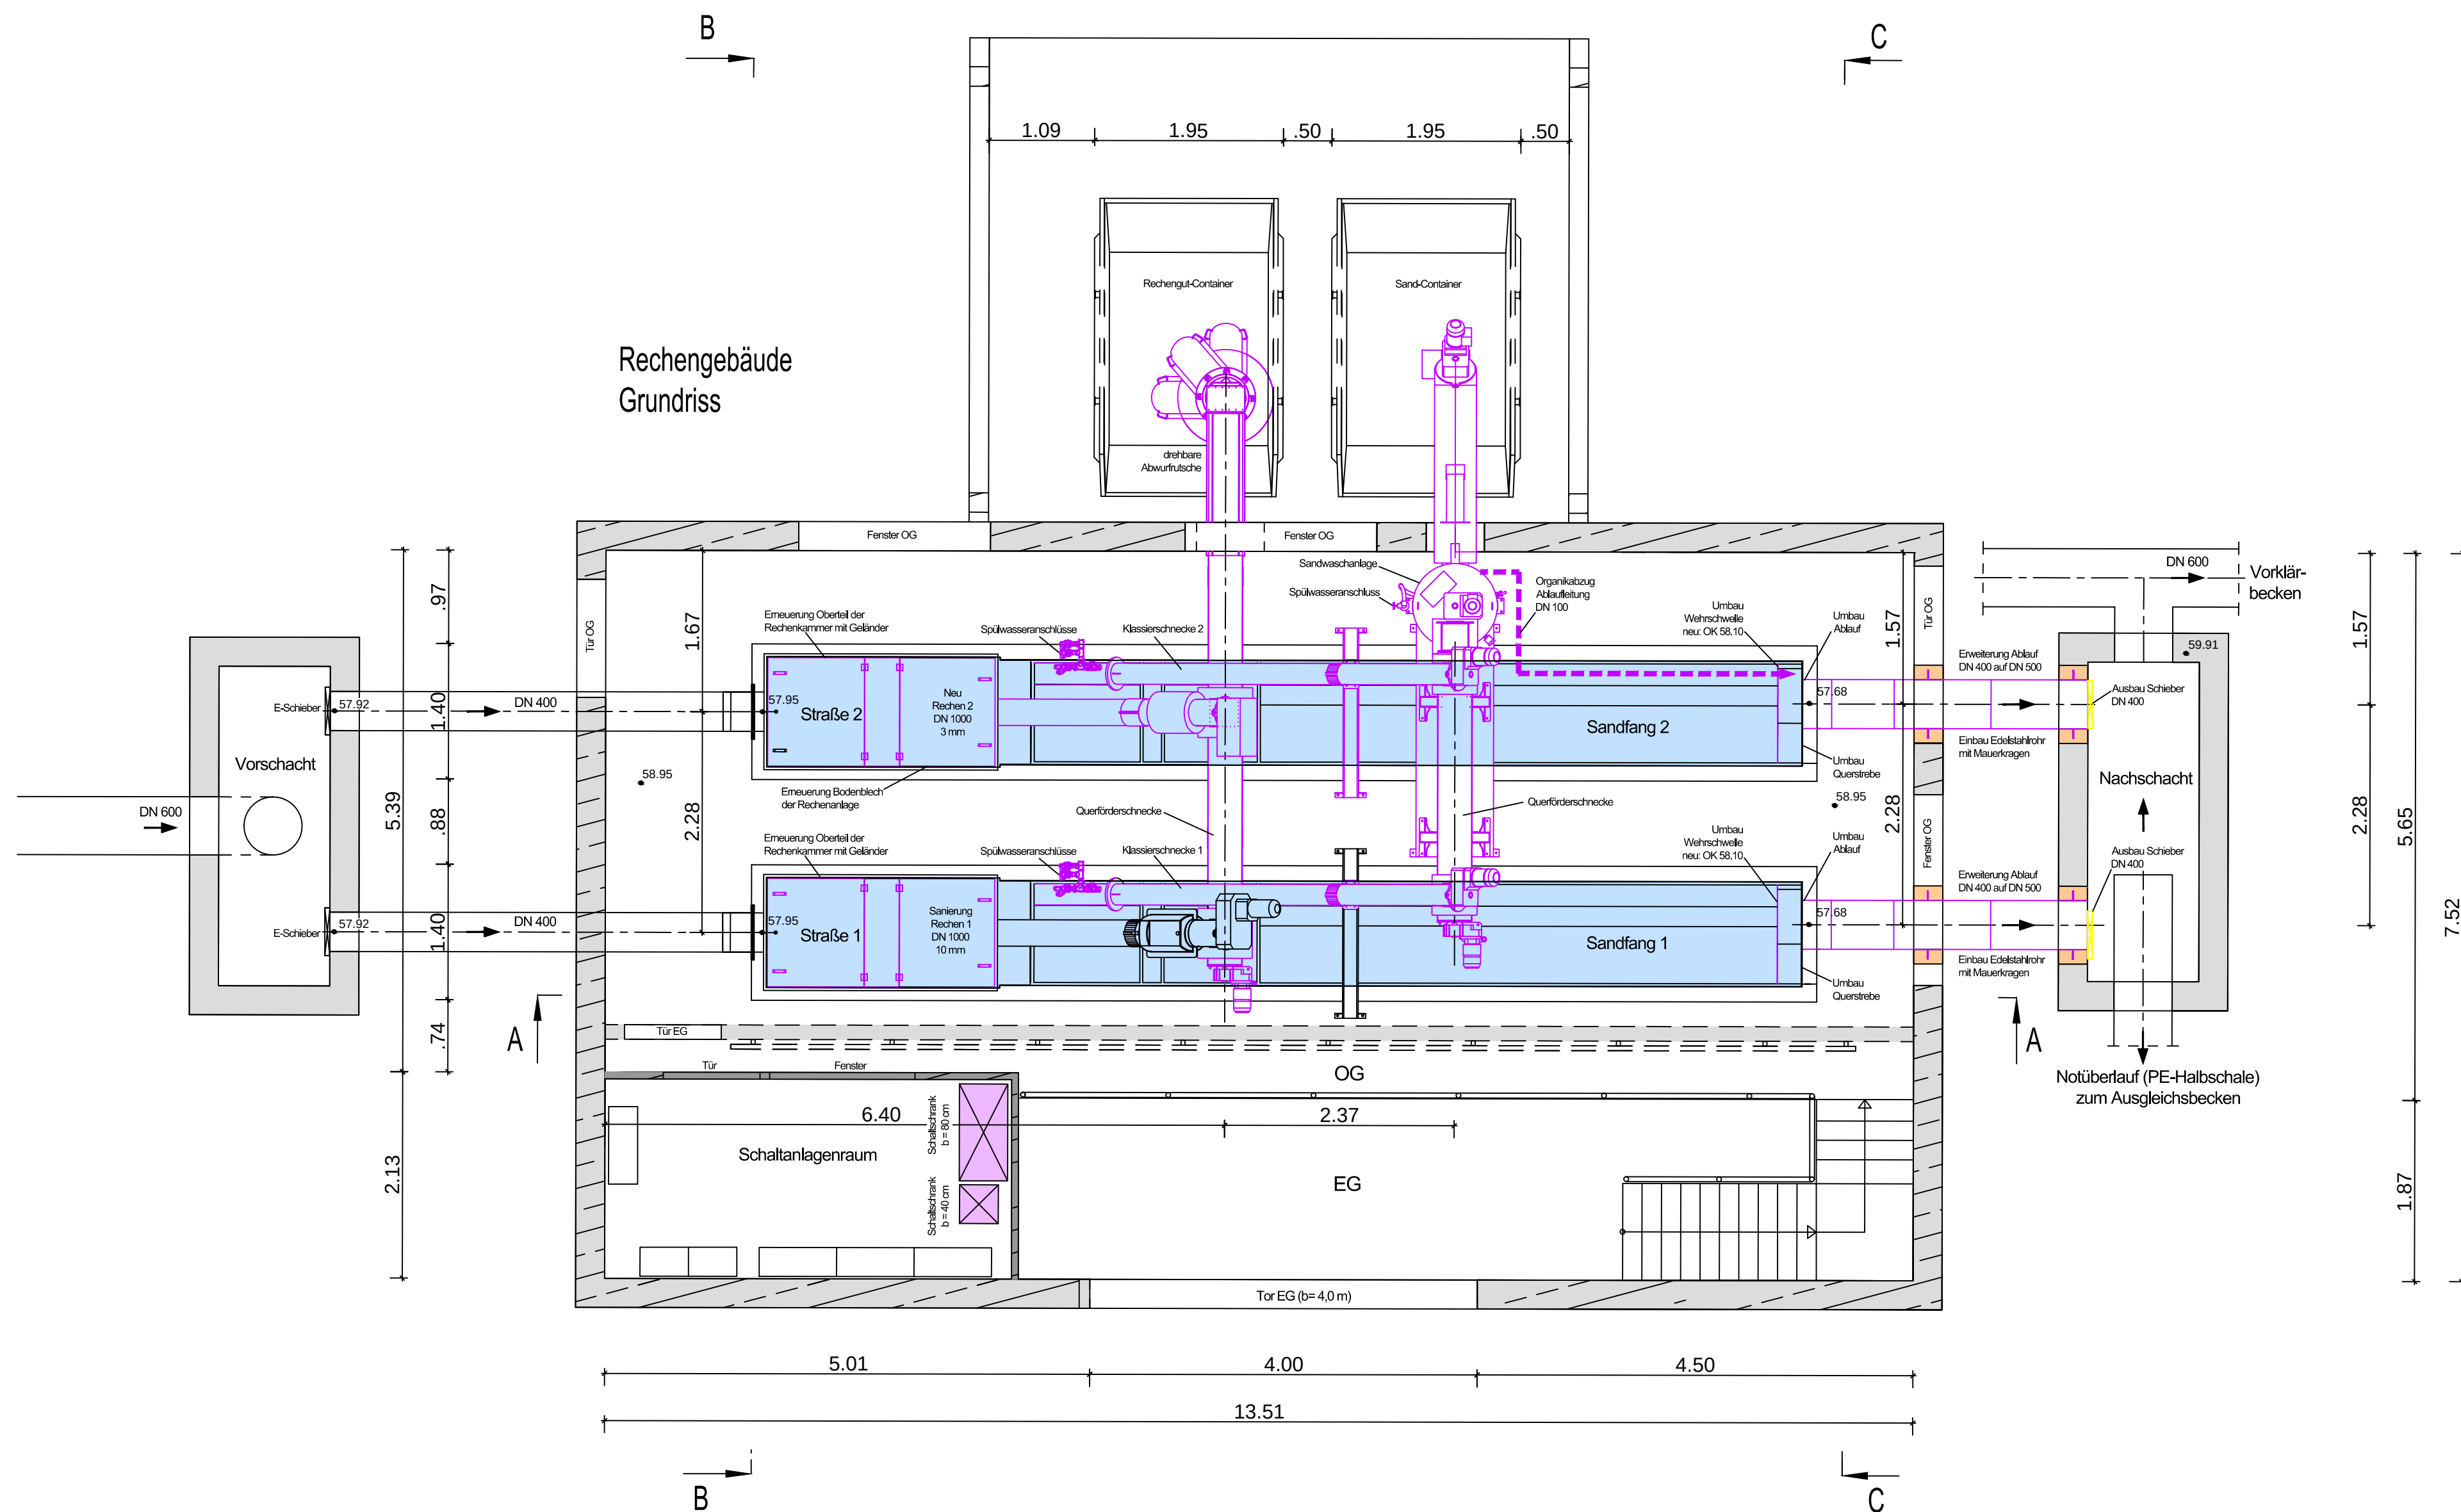


Schnitt A-A (Straße 1)

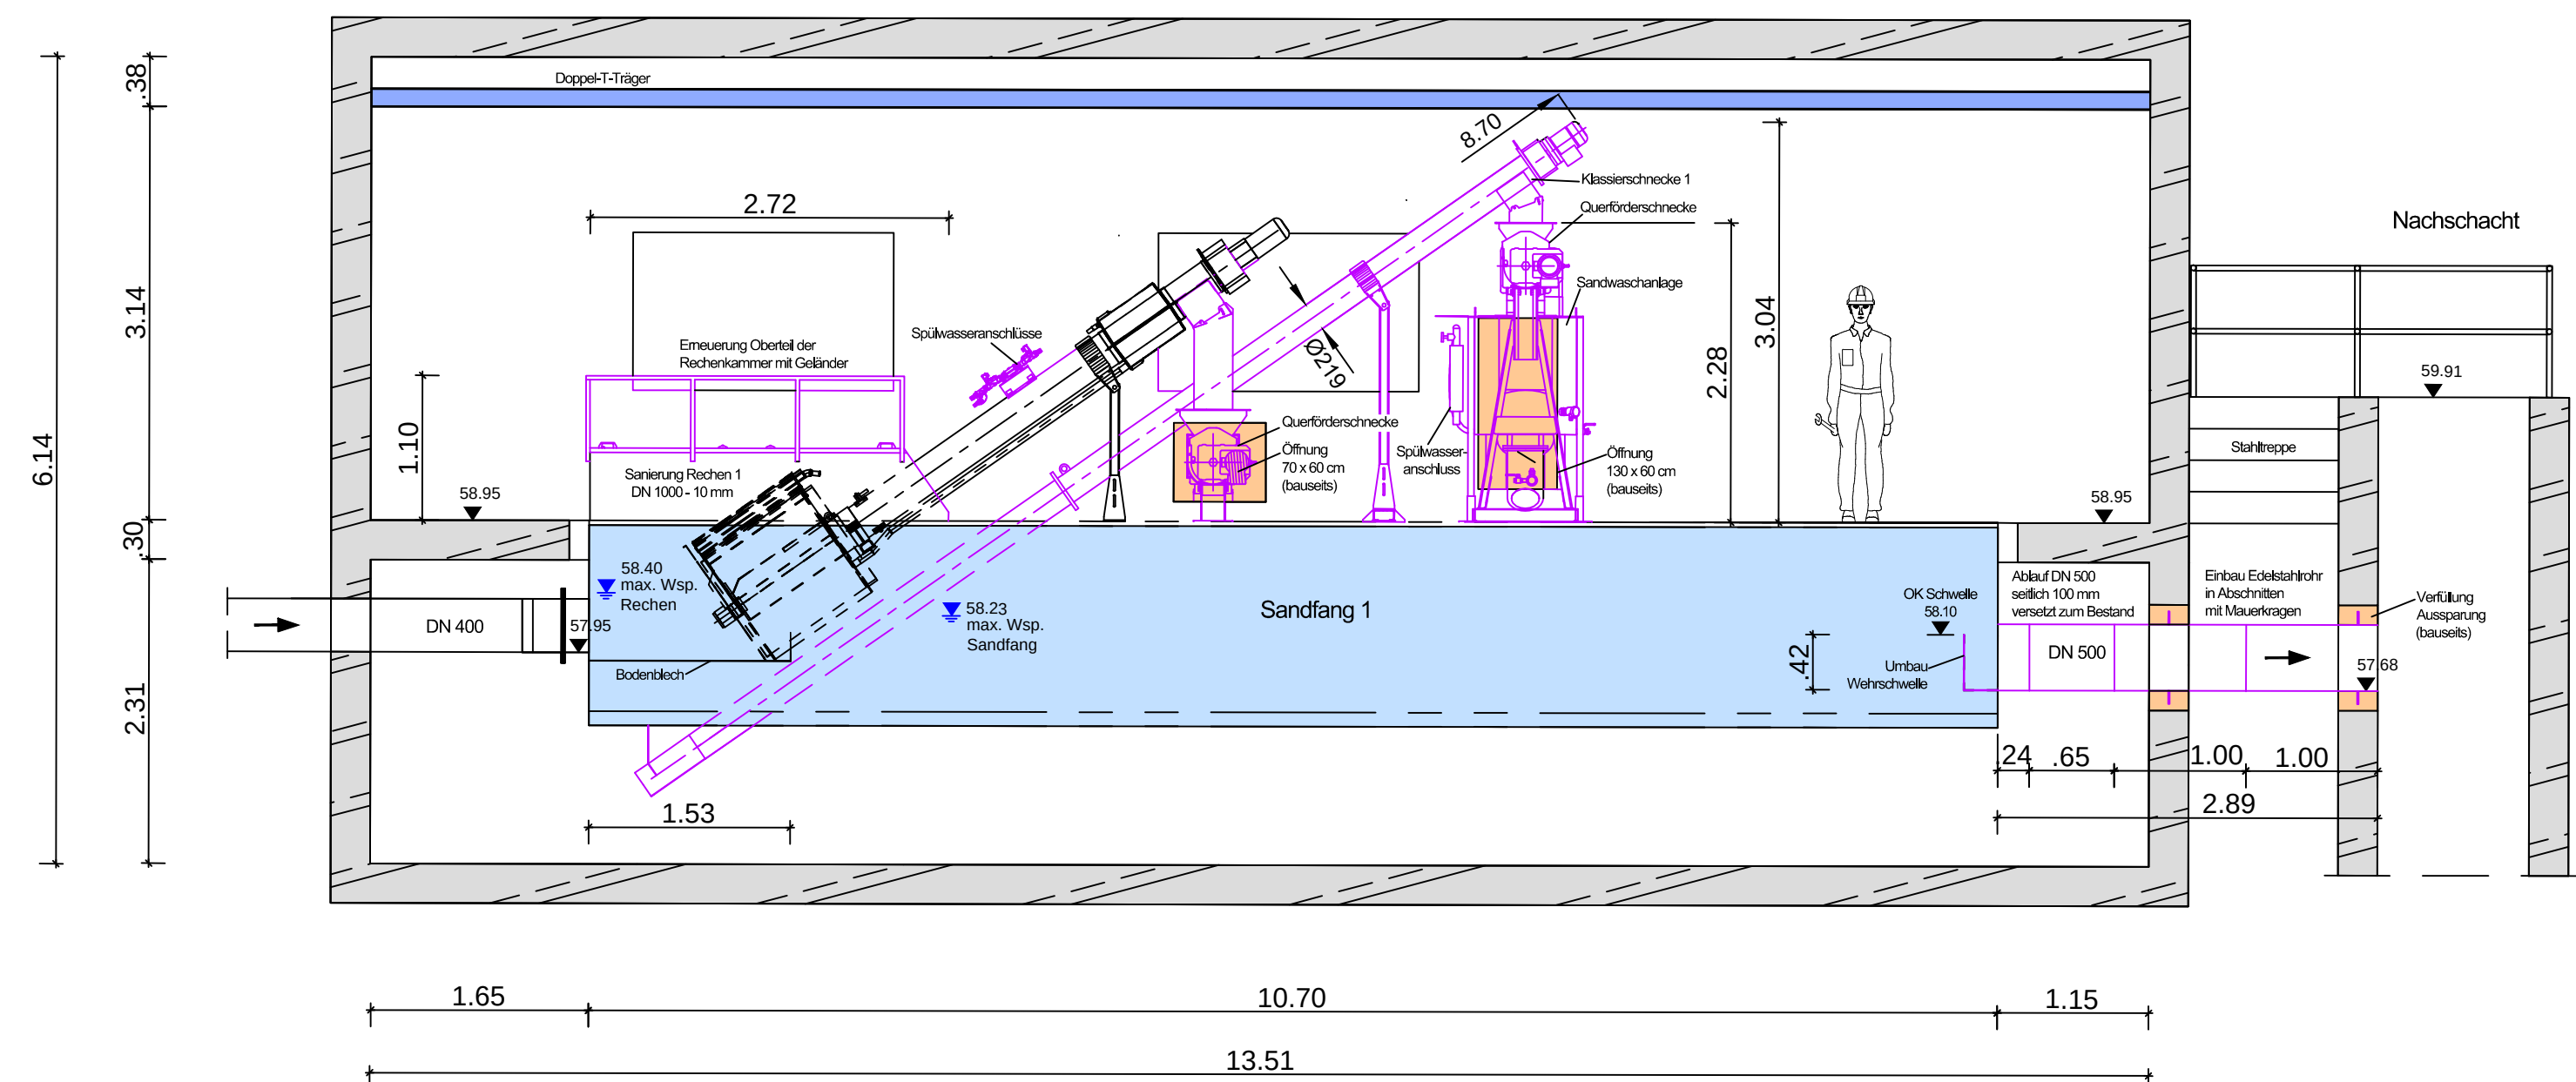

Schnitt B-B

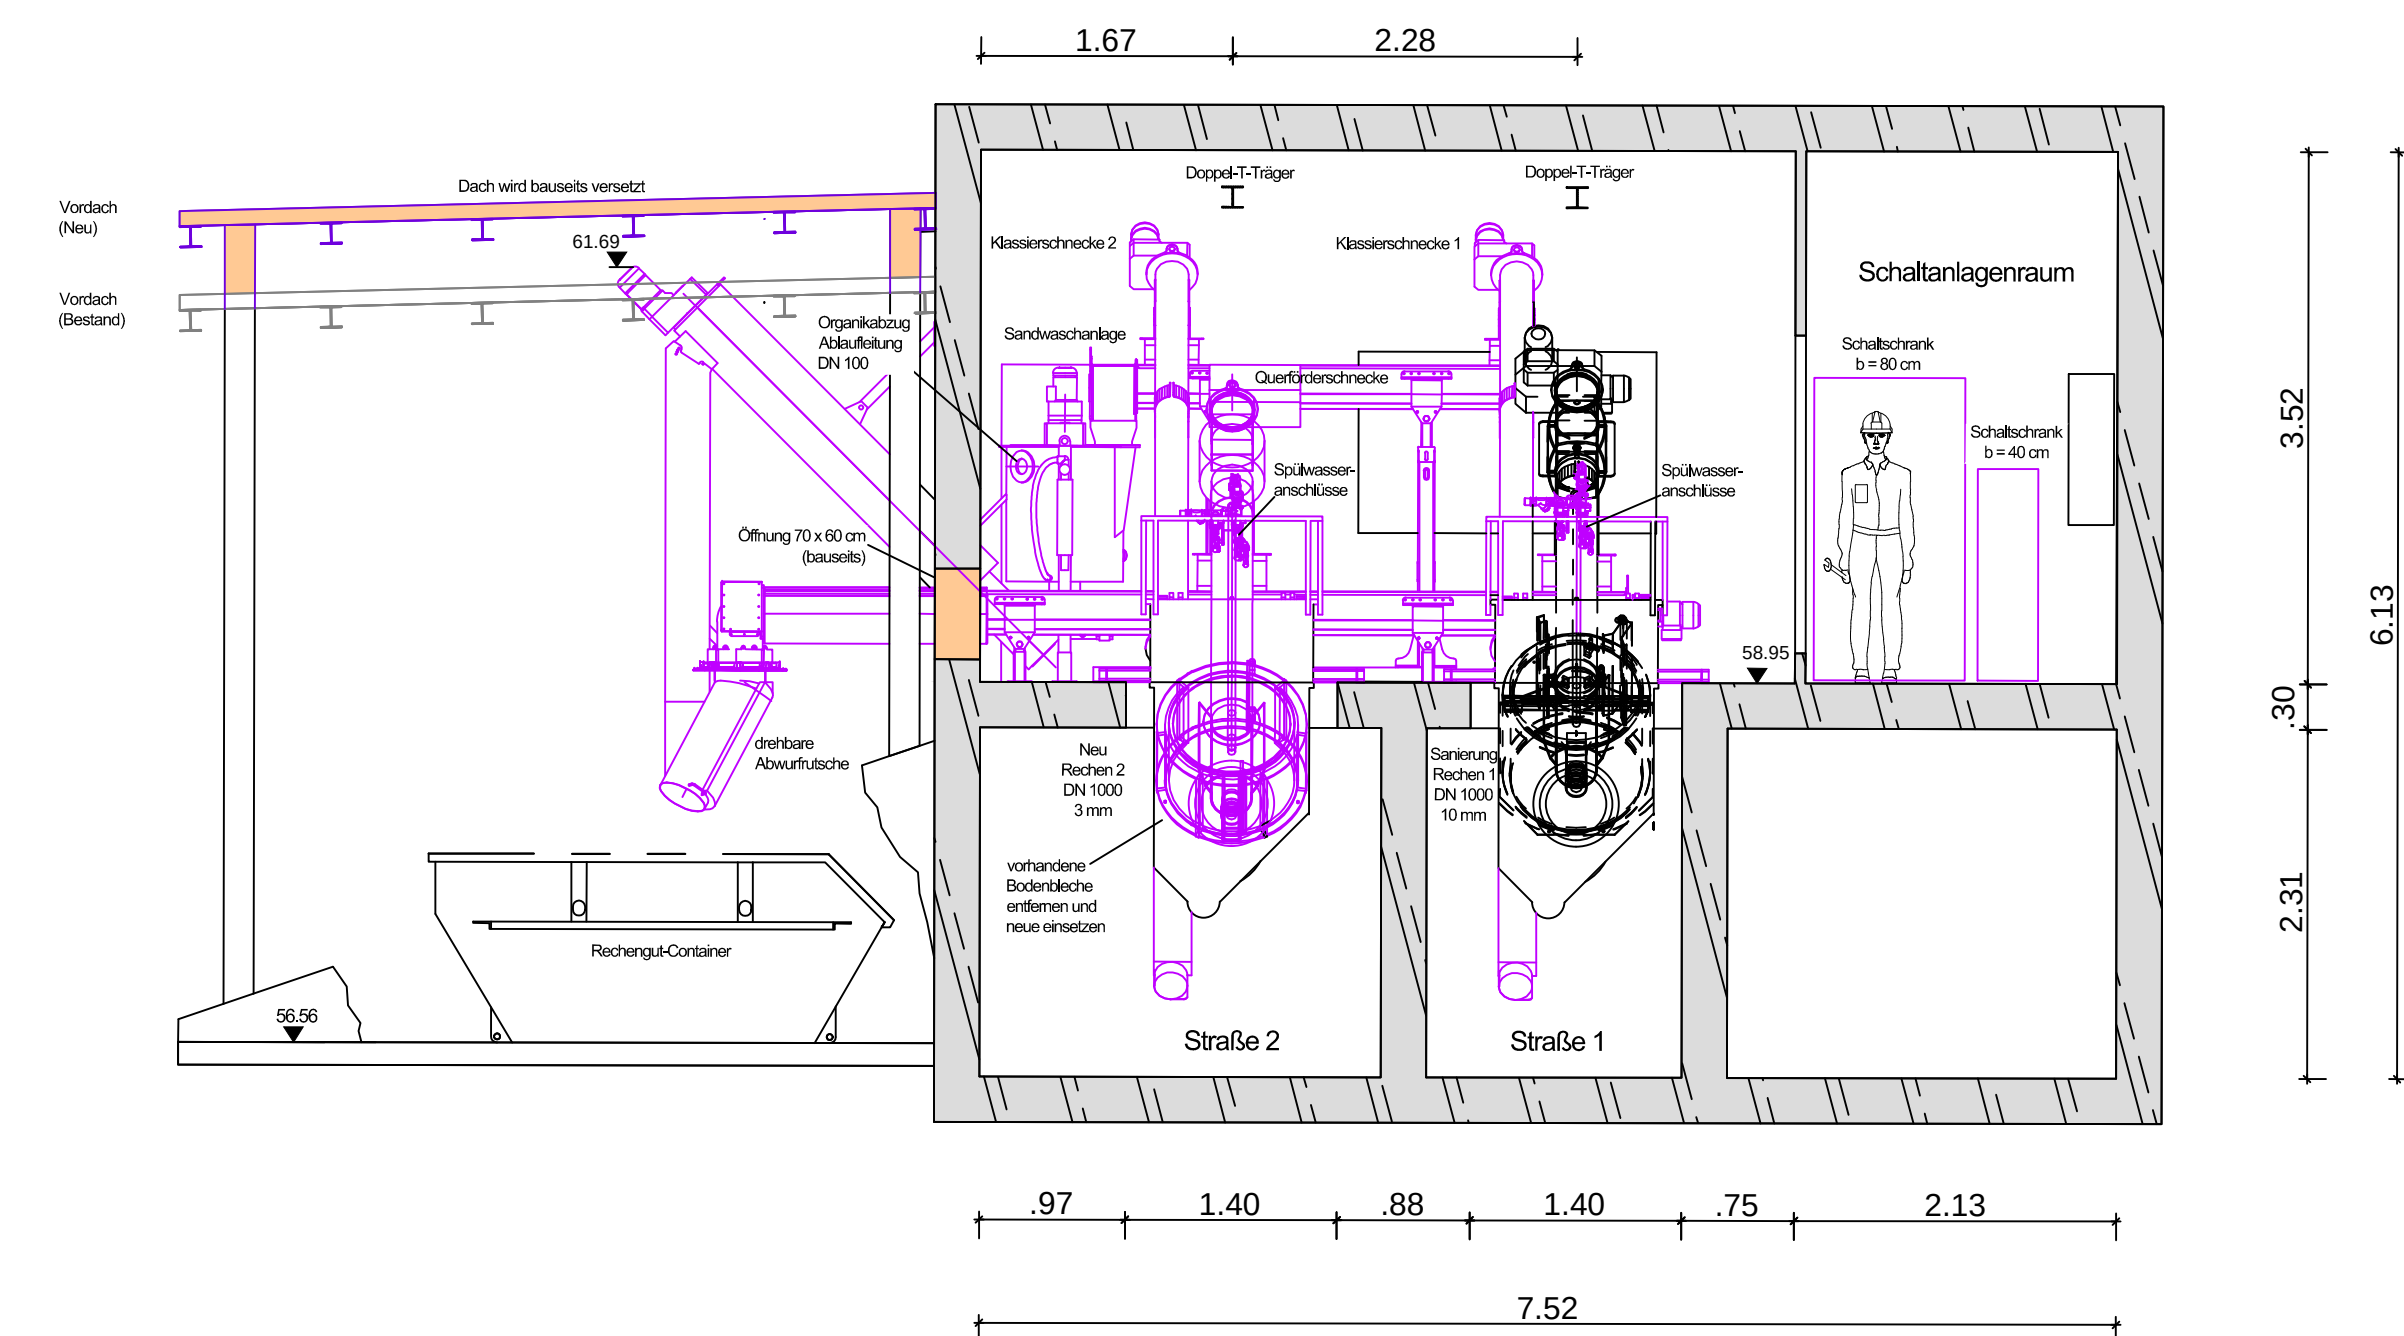

Schnitt C-C

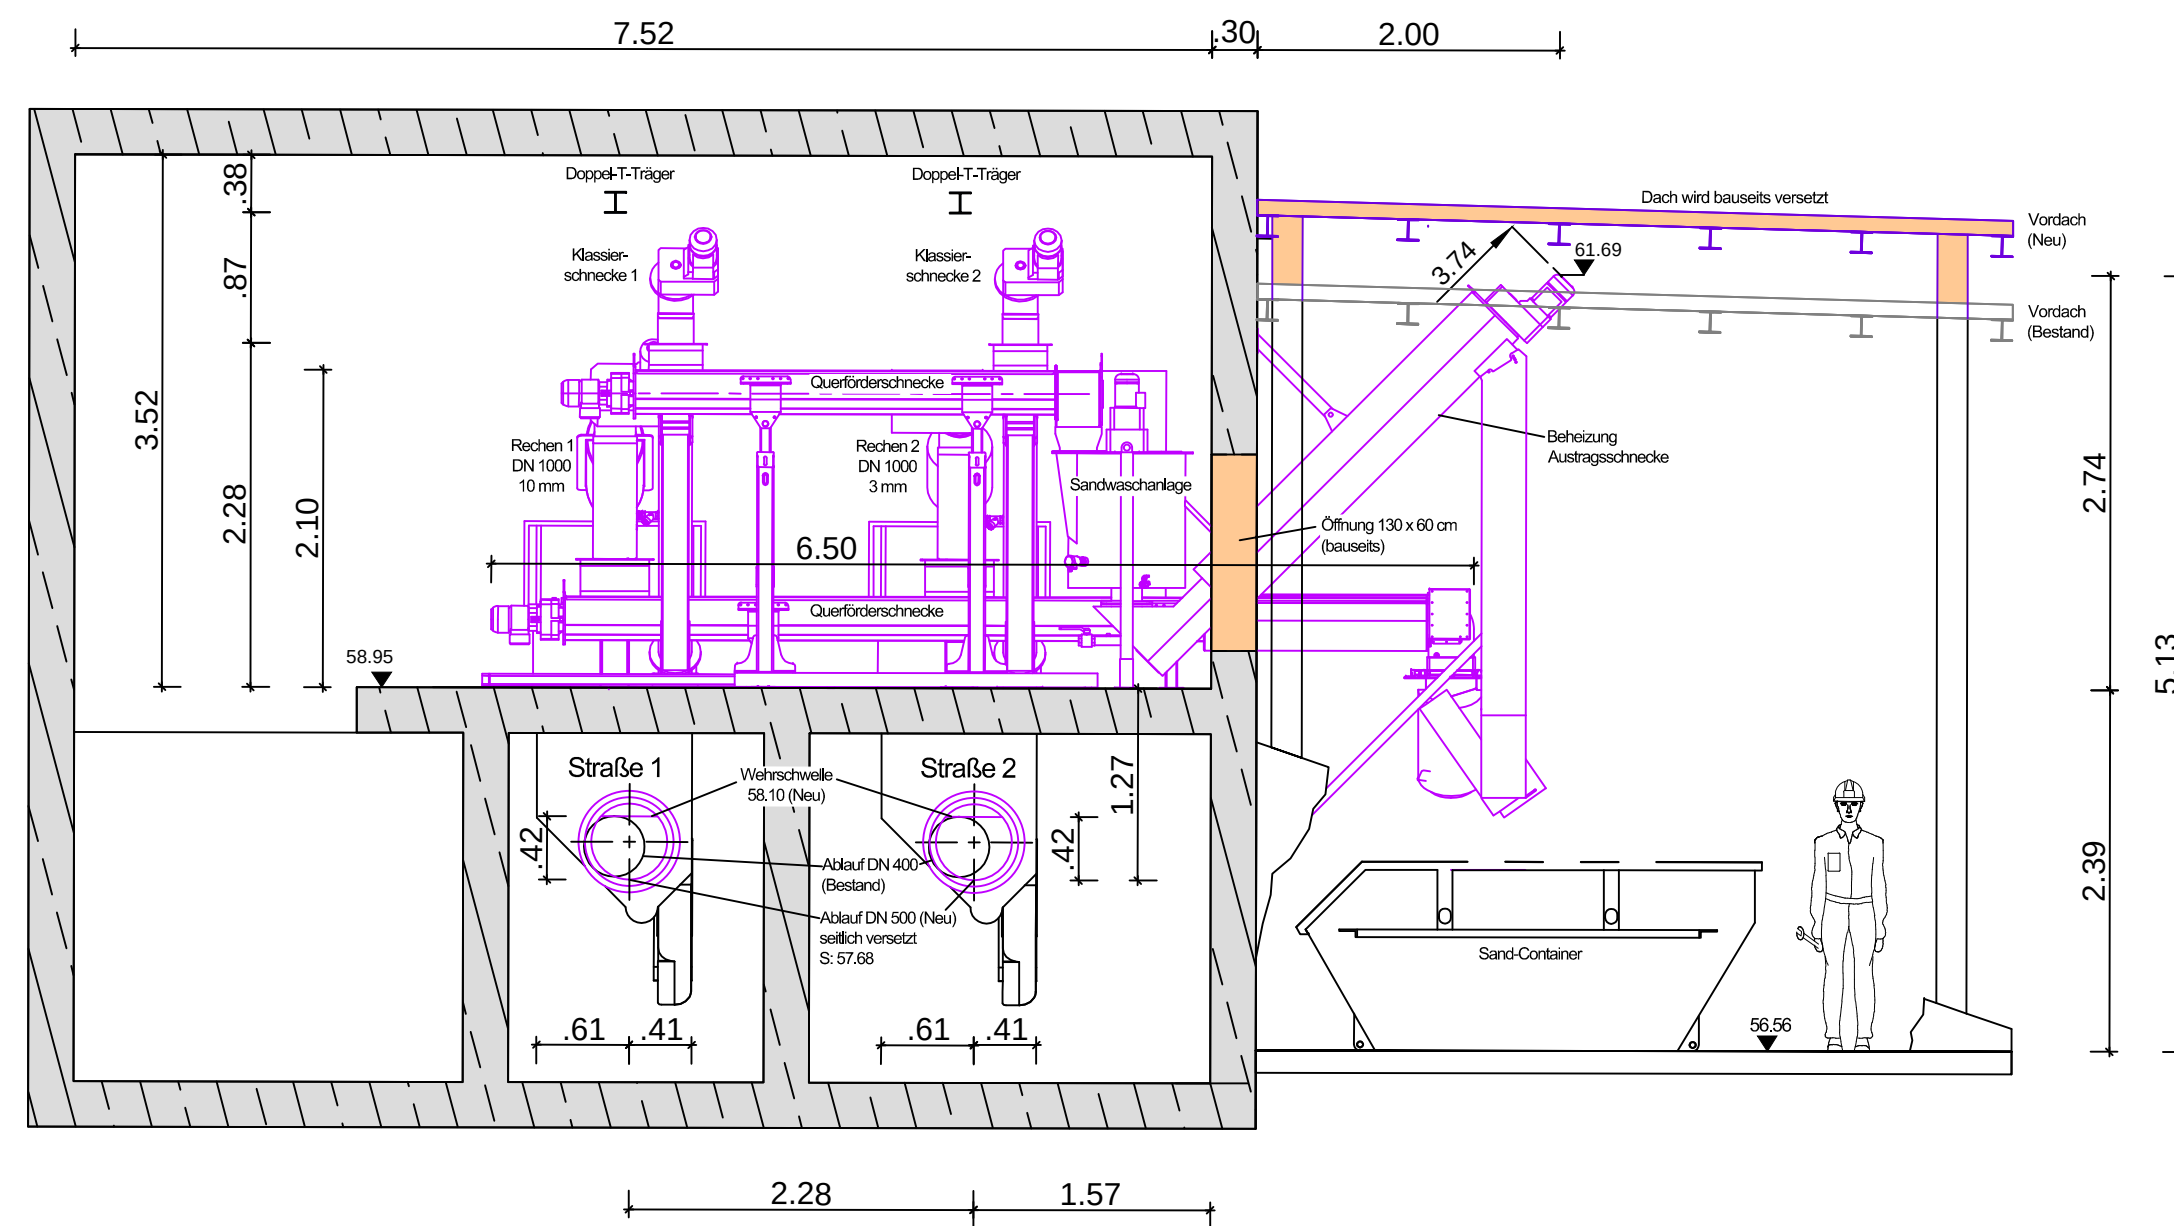

Legende:

- Bestand
- Neuplanung
- Leistungen bauseits

Hinweise:

- das Brauchwassersystem ist nicht dargestellt (siehe Plan 05)
- die Ausführung der Leistungen erfolgt gemäß Werkplanung der ausführenden Firmen
- alle Maße und Höhen sind in der Örtlichkeit zu überprüfen

Änderung:	Bezeichnung:	erstellt:		Datum:
Stadwerke Soltau - Stadtentwässerung				
Ausschreibung				
Kläranlage Soltau - Rechengebäude				
Ertüchtigung der mechanischen Reinigungsstufe				
Neuplanung				
Maßstab:	bearbeitet:			Projekt-Nr.:
1:50	geprüft:			
	zugehörige Pläne:			
Bauherr: Stadtentwässerung Soltau Eigenbetrieb der Stadt Soltau Weinberg 46 29614 Soltau	Aufgestellt:	13.10.2026		Zeichnungs-Nr.:
				03
				Blatt-Nr.:
AutoCad-Dateiname: 3.03 Neuplanung.dwg				
Blattgröße: 1160 x 550 mm				