


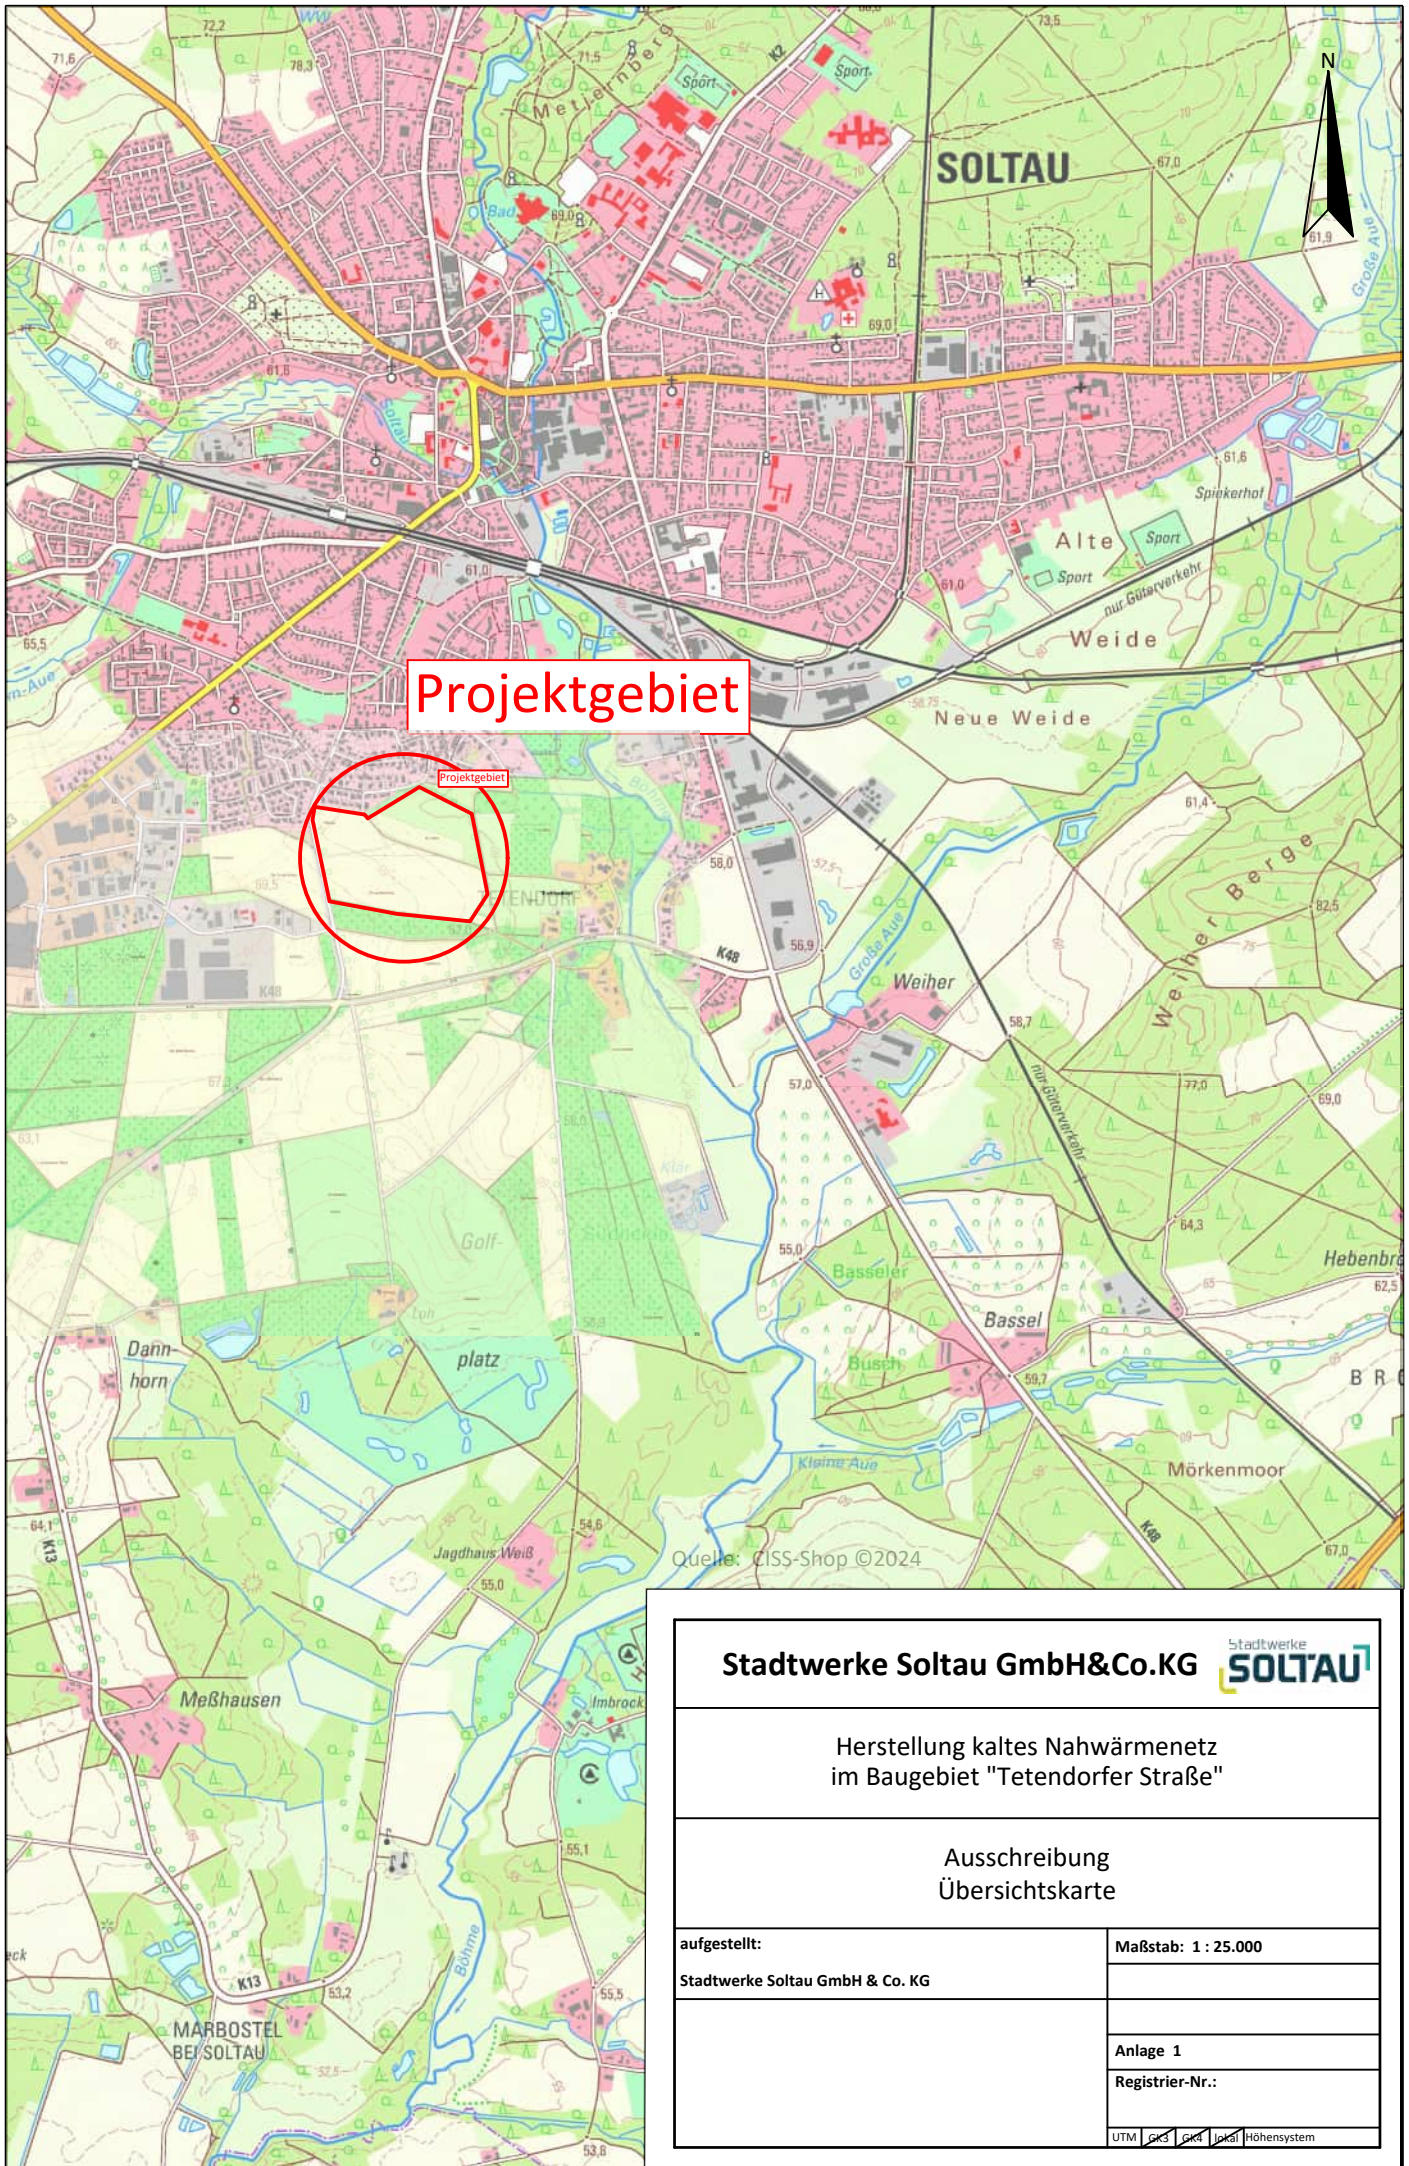

Stadtwerke Soltau GmbH&Co.KG SOLTAU	
Herstellung kaltes Nahwärmenetz im Baugebiet "Tetendorfer Straße"	
Ausschreibung Übersichtskarte	
aufgestellt:	Maßstab: 1 : 25.000
Stadtwerke Soltau GmbH & Co. KG	
	Anlage 1
	Registrier-Nr.:
UTM gcs gda lps Höhensystem	