




Wandansicht 1 - R.-1.10.4

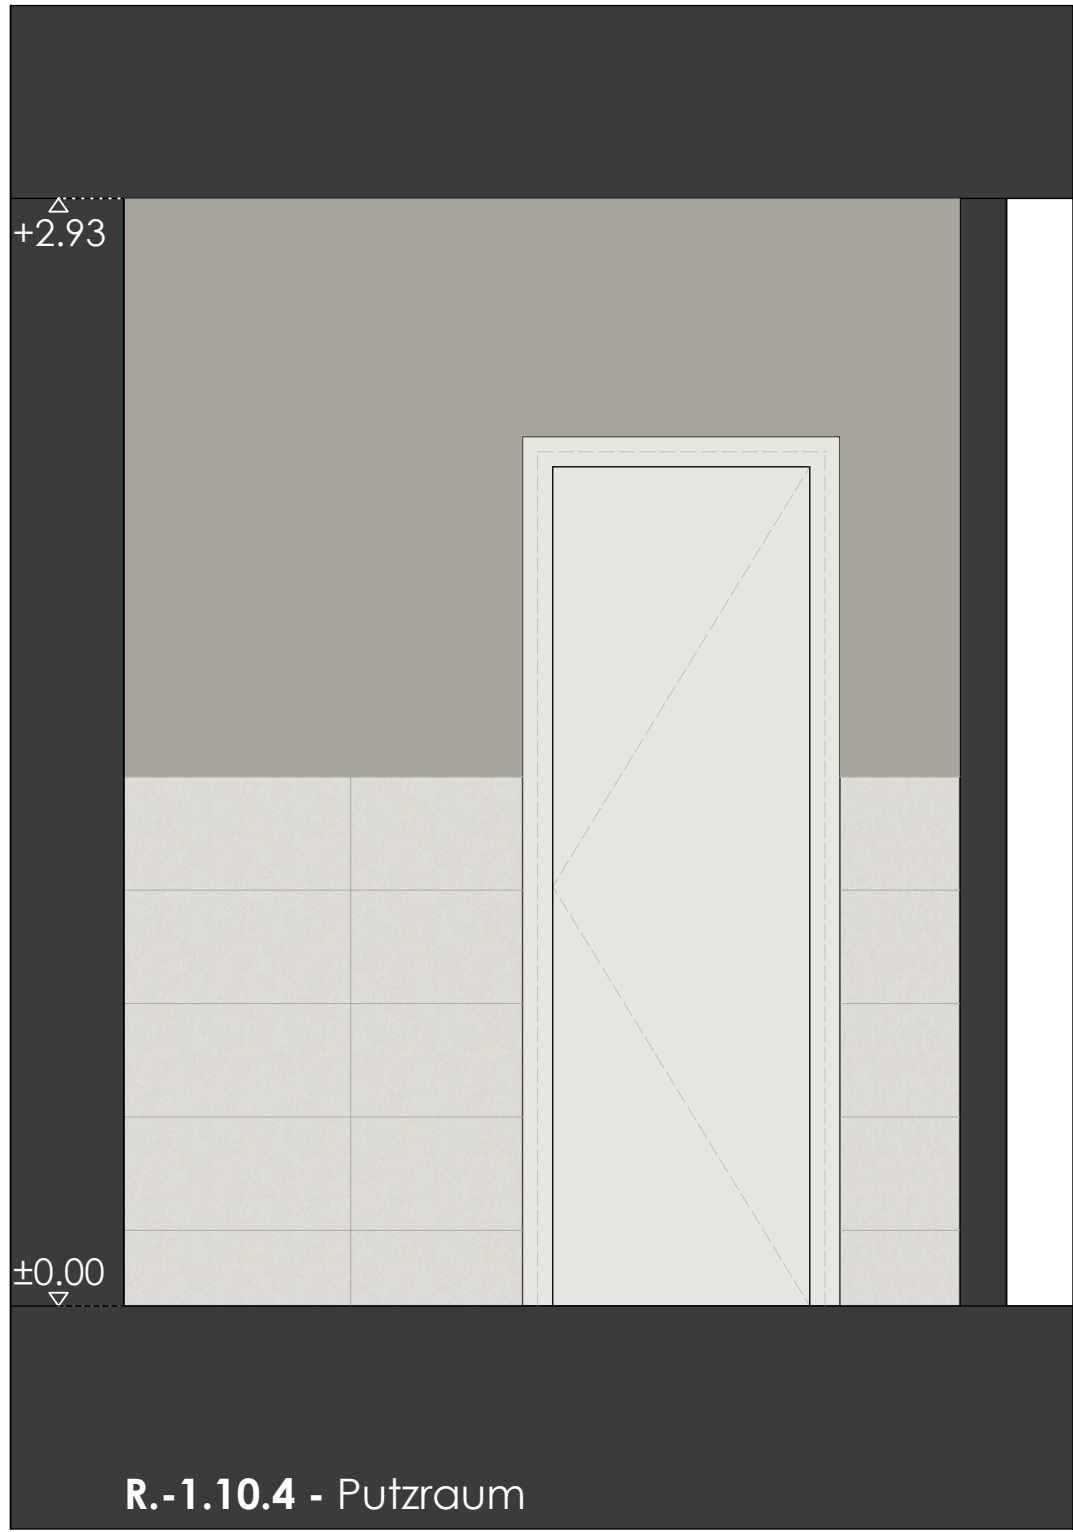


Wandansicht 2 - R.-1.10.4

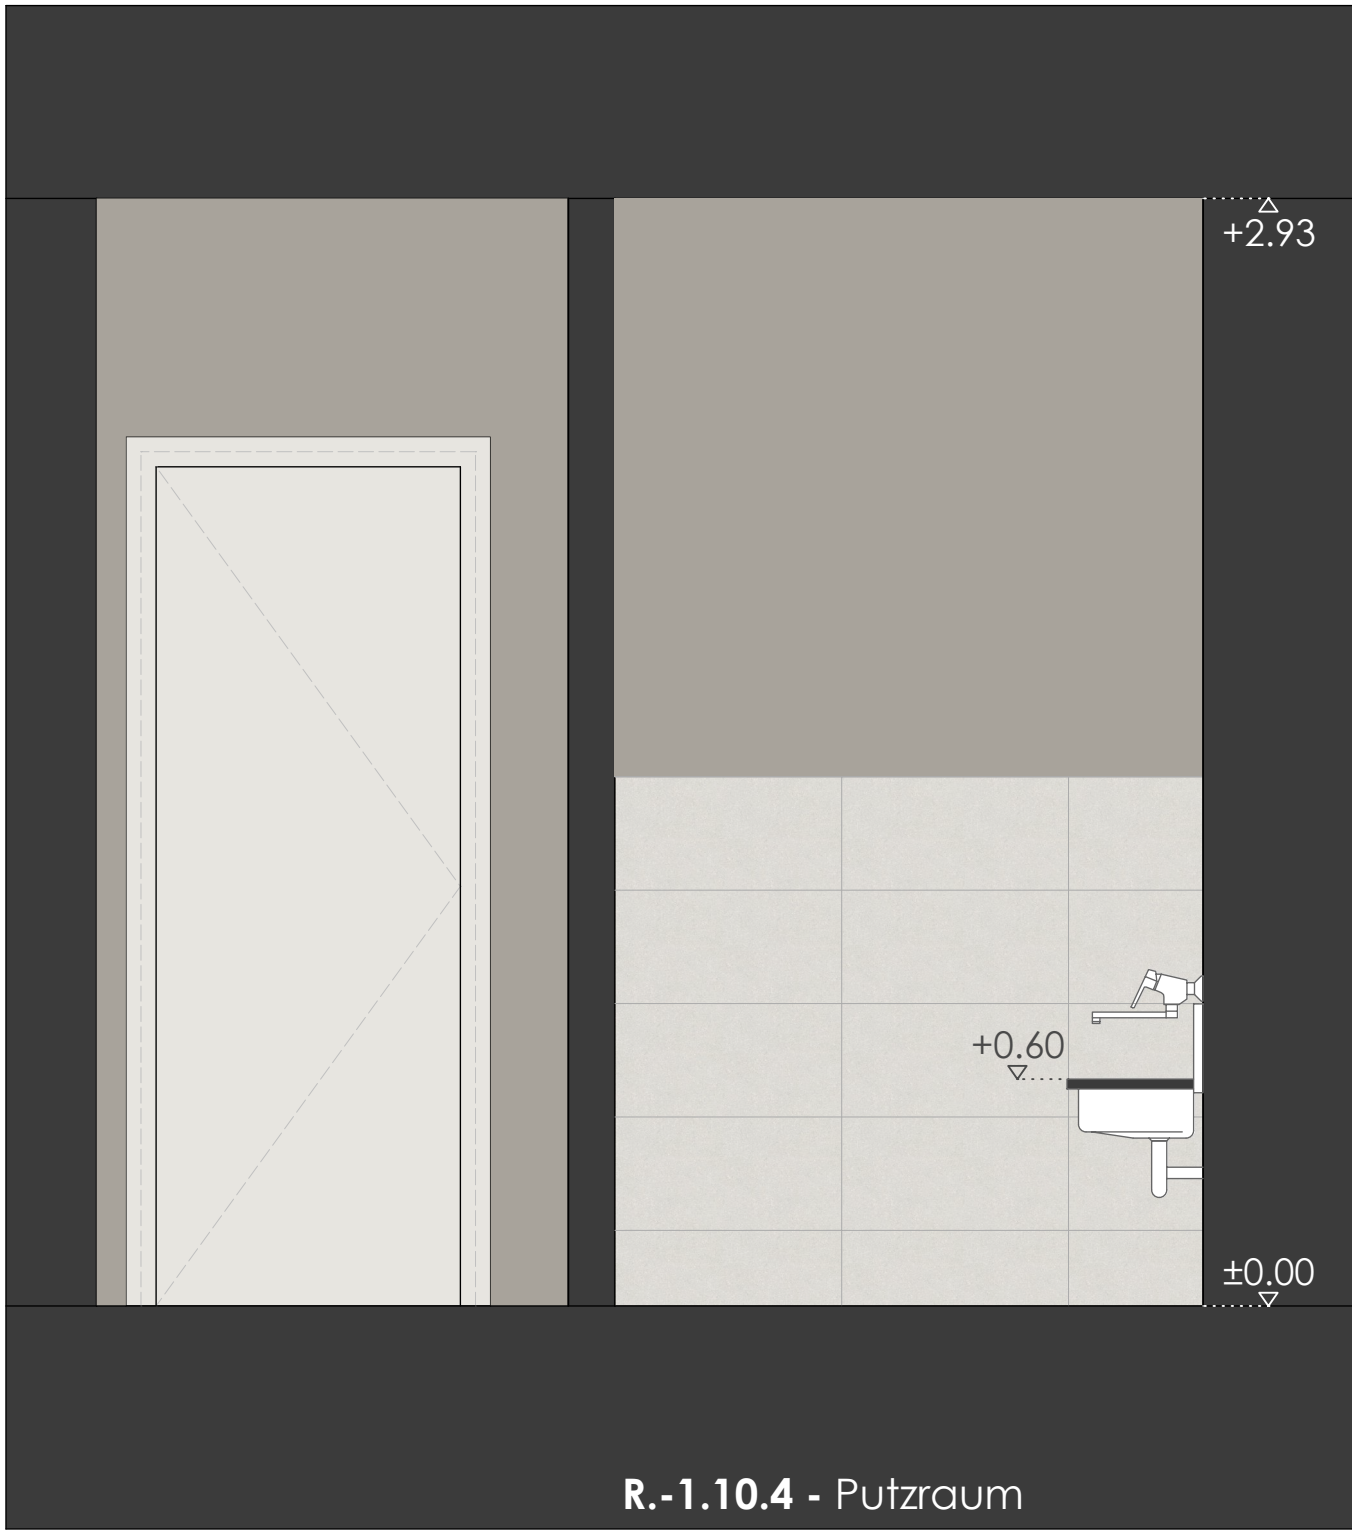

Wandansicht 3 - R.-1.10.4

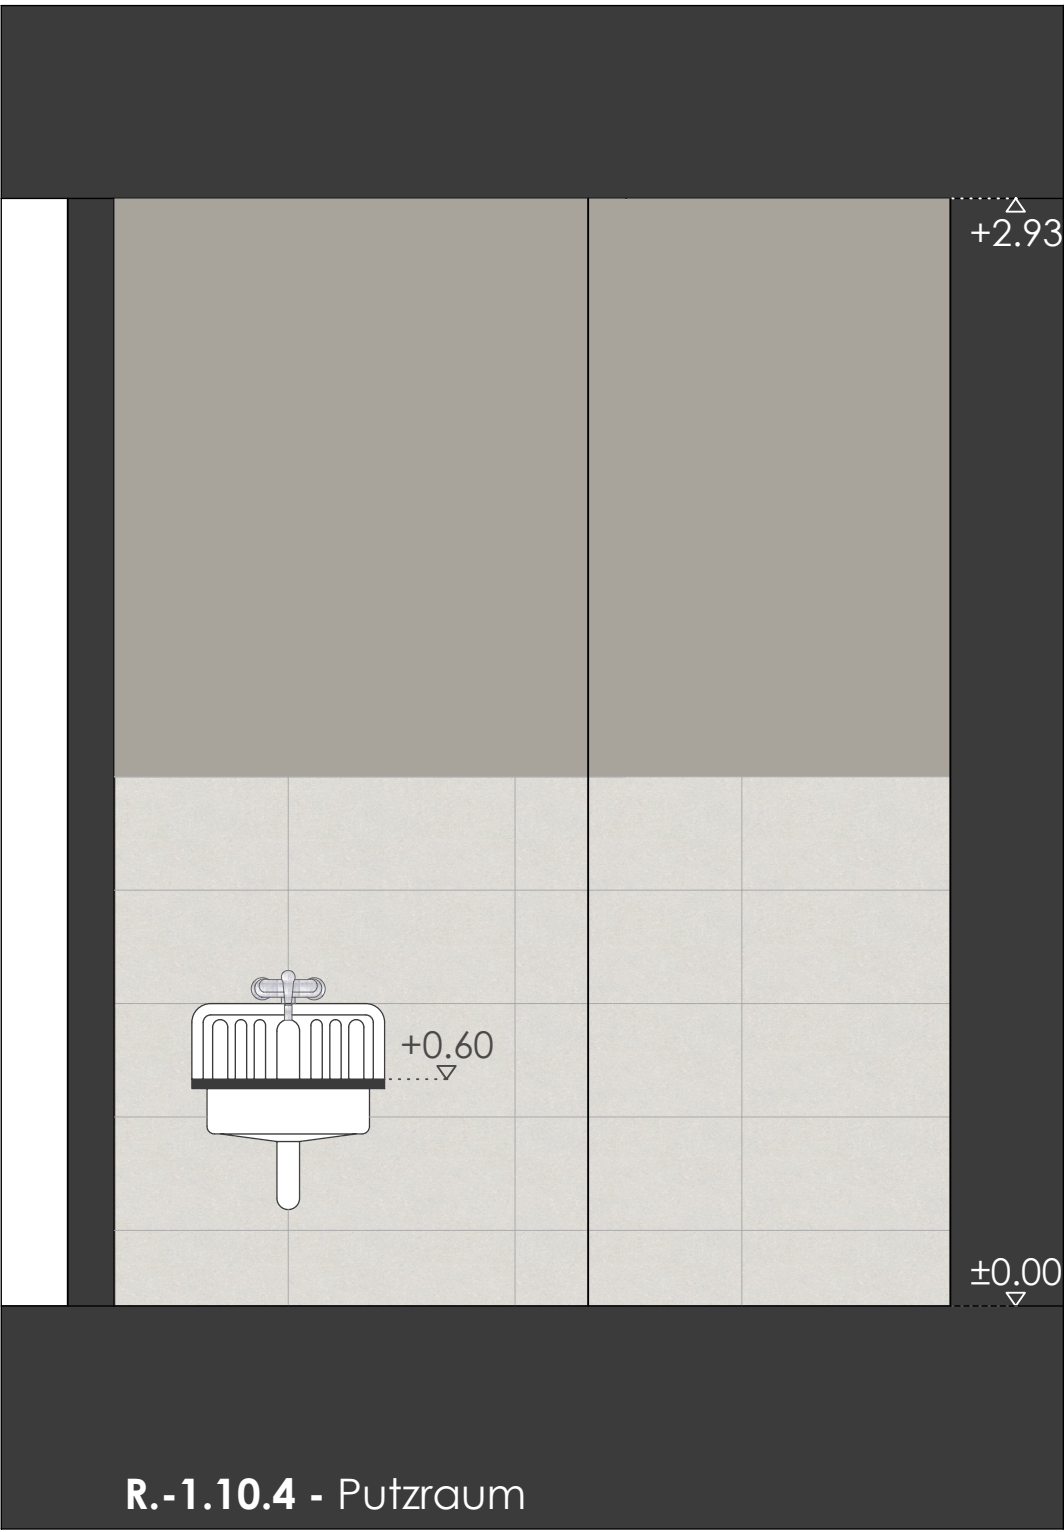

Wandansicht 2 - R.-1.10.4

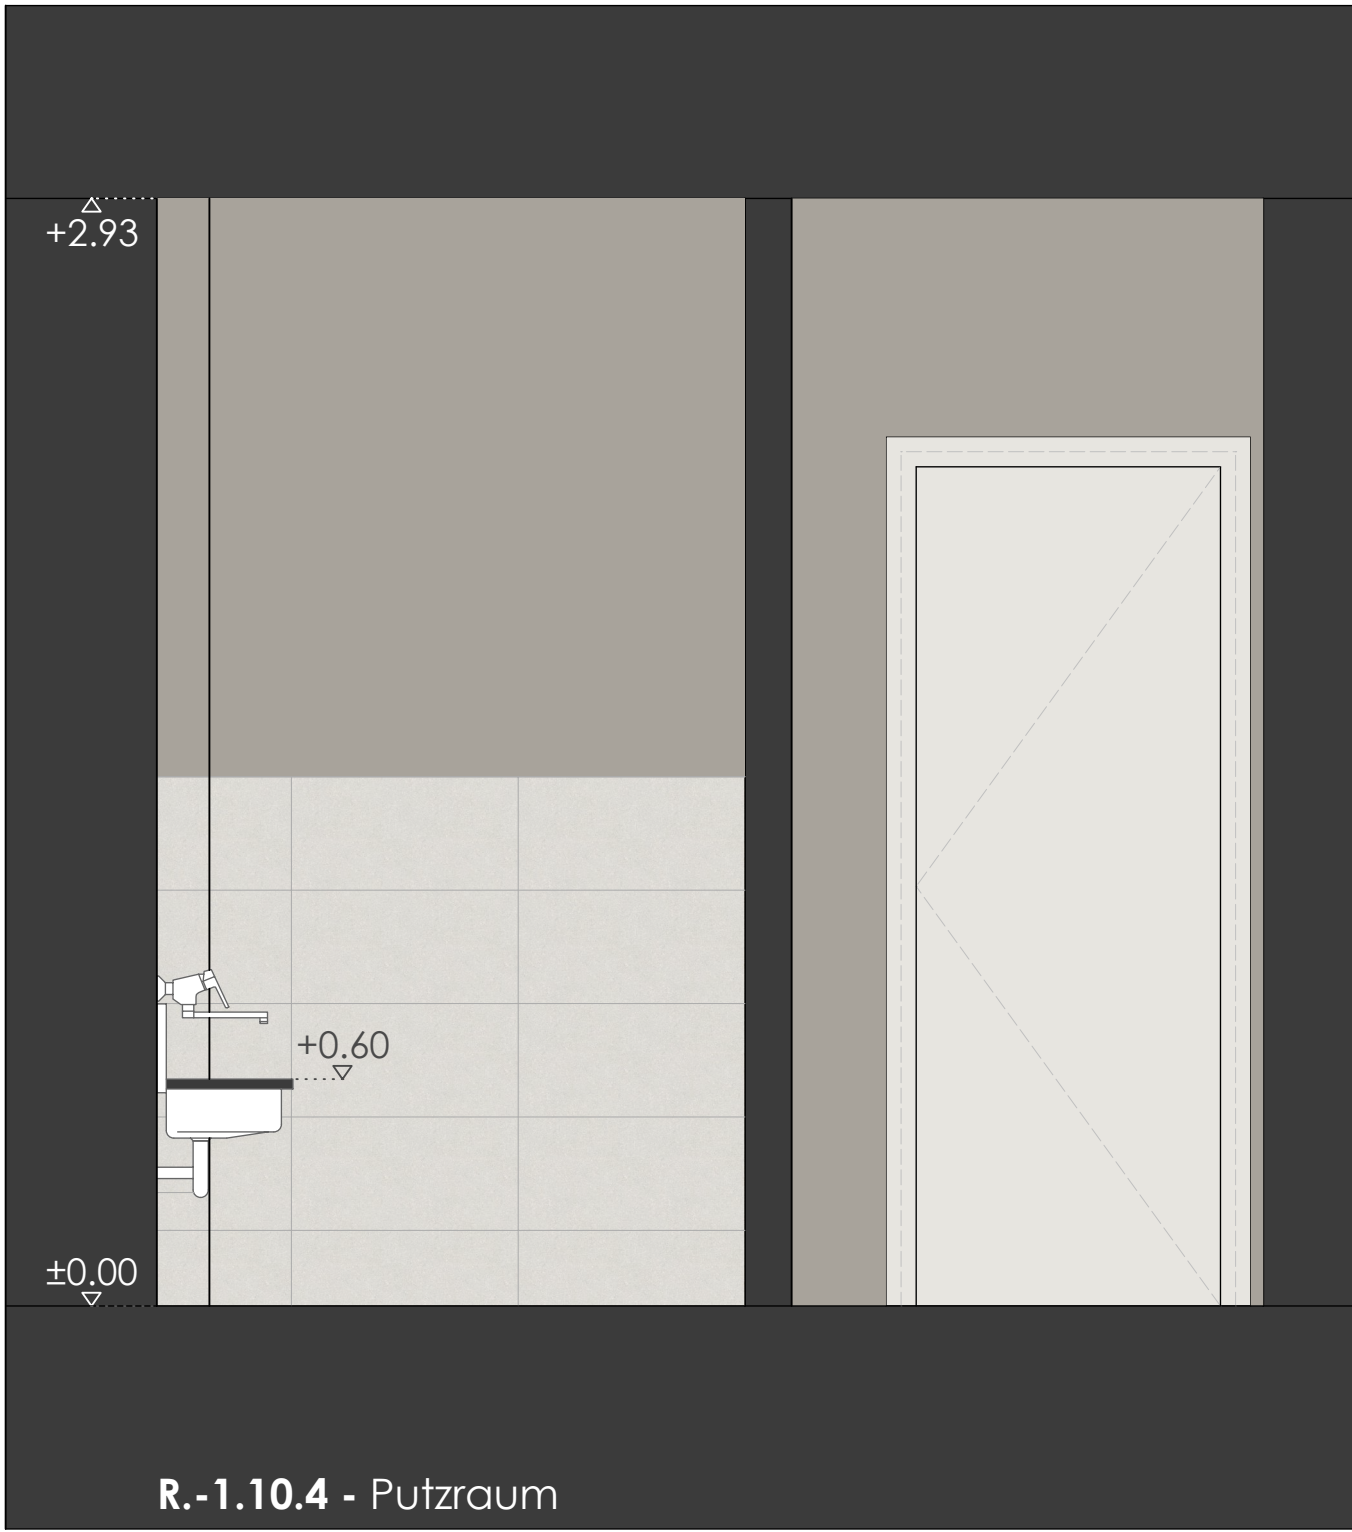


SanitärgegenständeSanitärgegenstände
optische Muster
genaue Gegenstände s. Ausstattungsliste ITK

Hansa Polo
Einhandbedienhebel
schwenkbarer Auslauf
o.glw.


Alope AG.Stahlform 510Ü
Ausgussbecken
o.glw.




Wandansicht 1 - R.-1.10.4

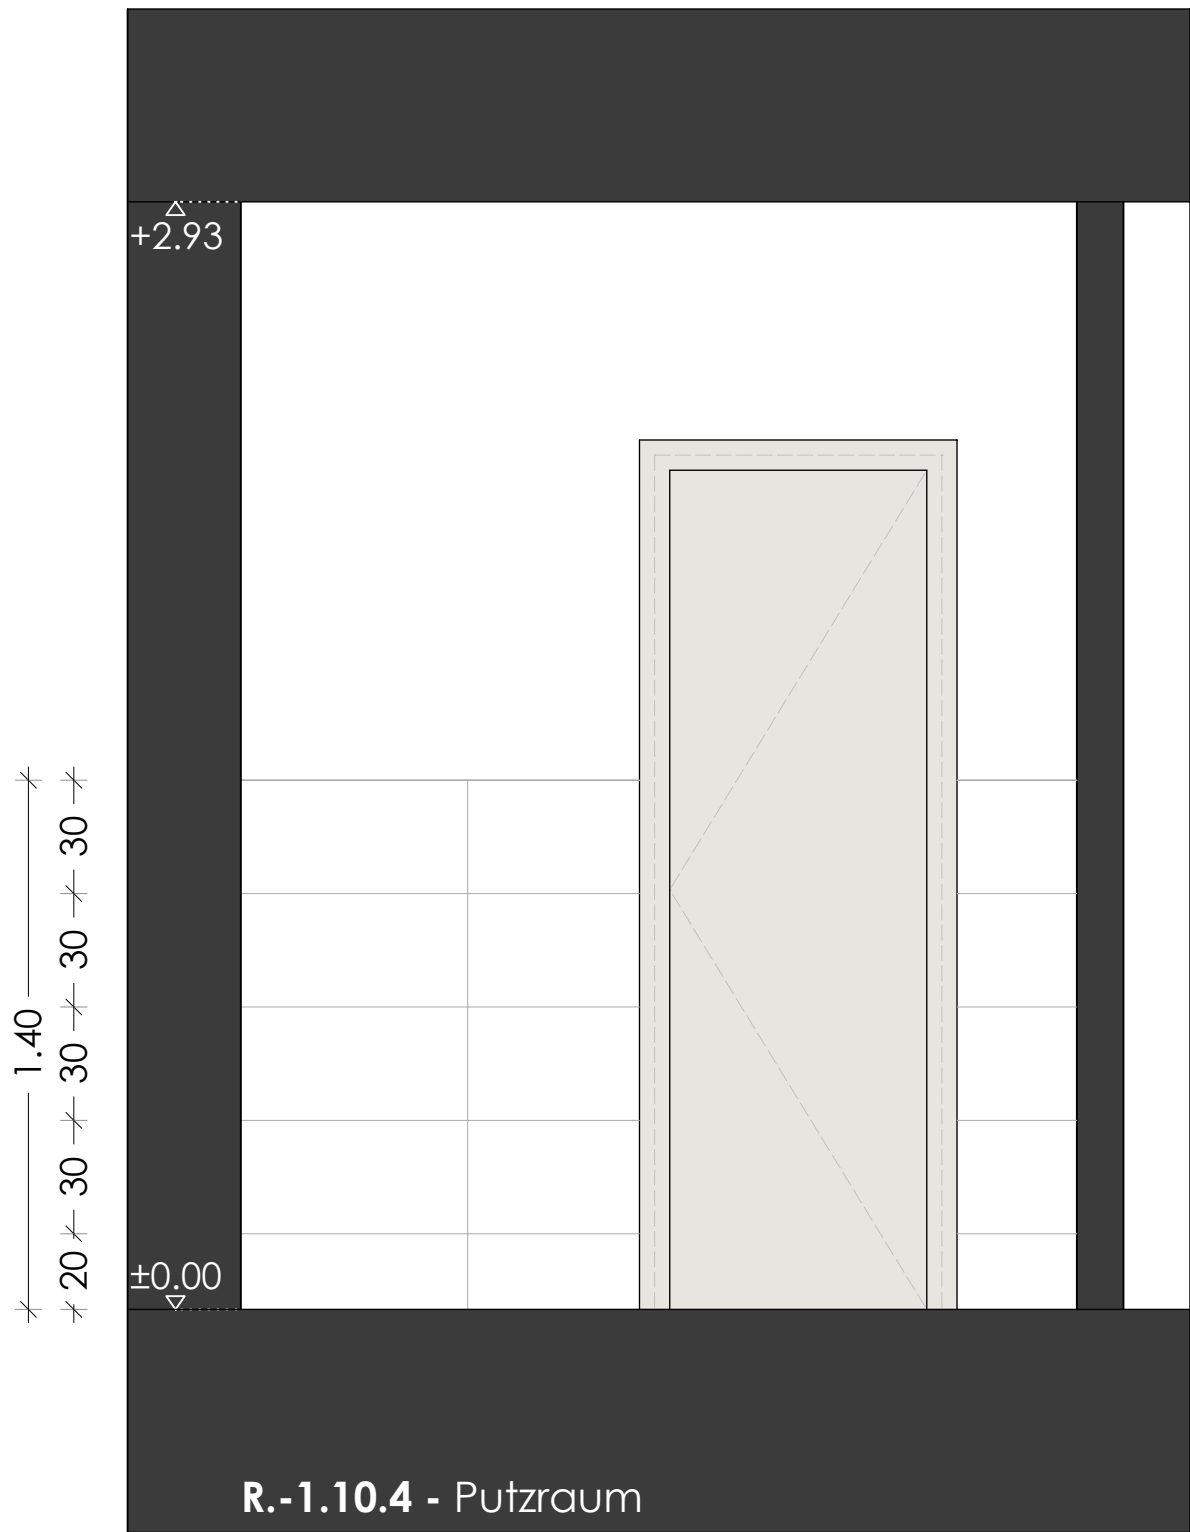


Wandansicht 2 - R.-1.10.4

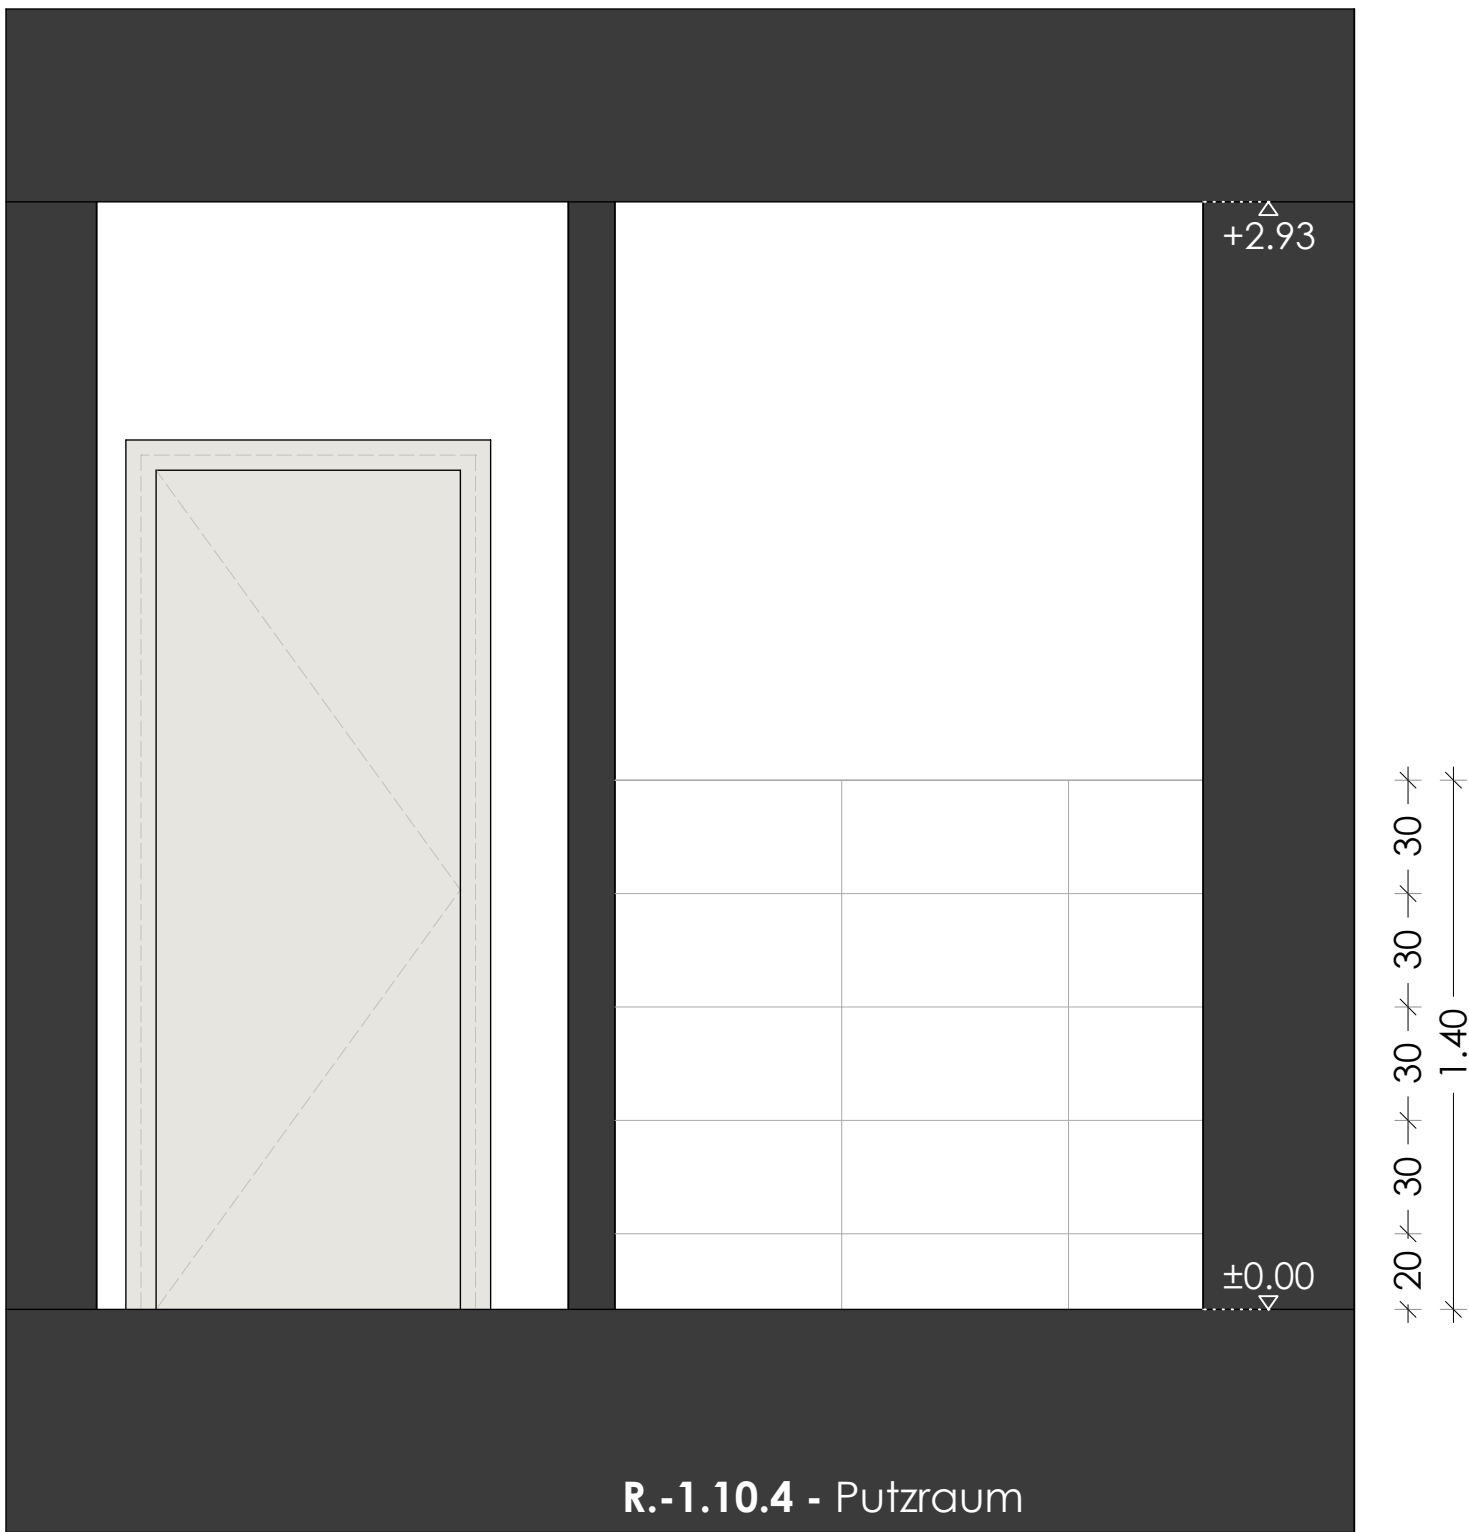

Wandansicht 3 - R.-1.10.4

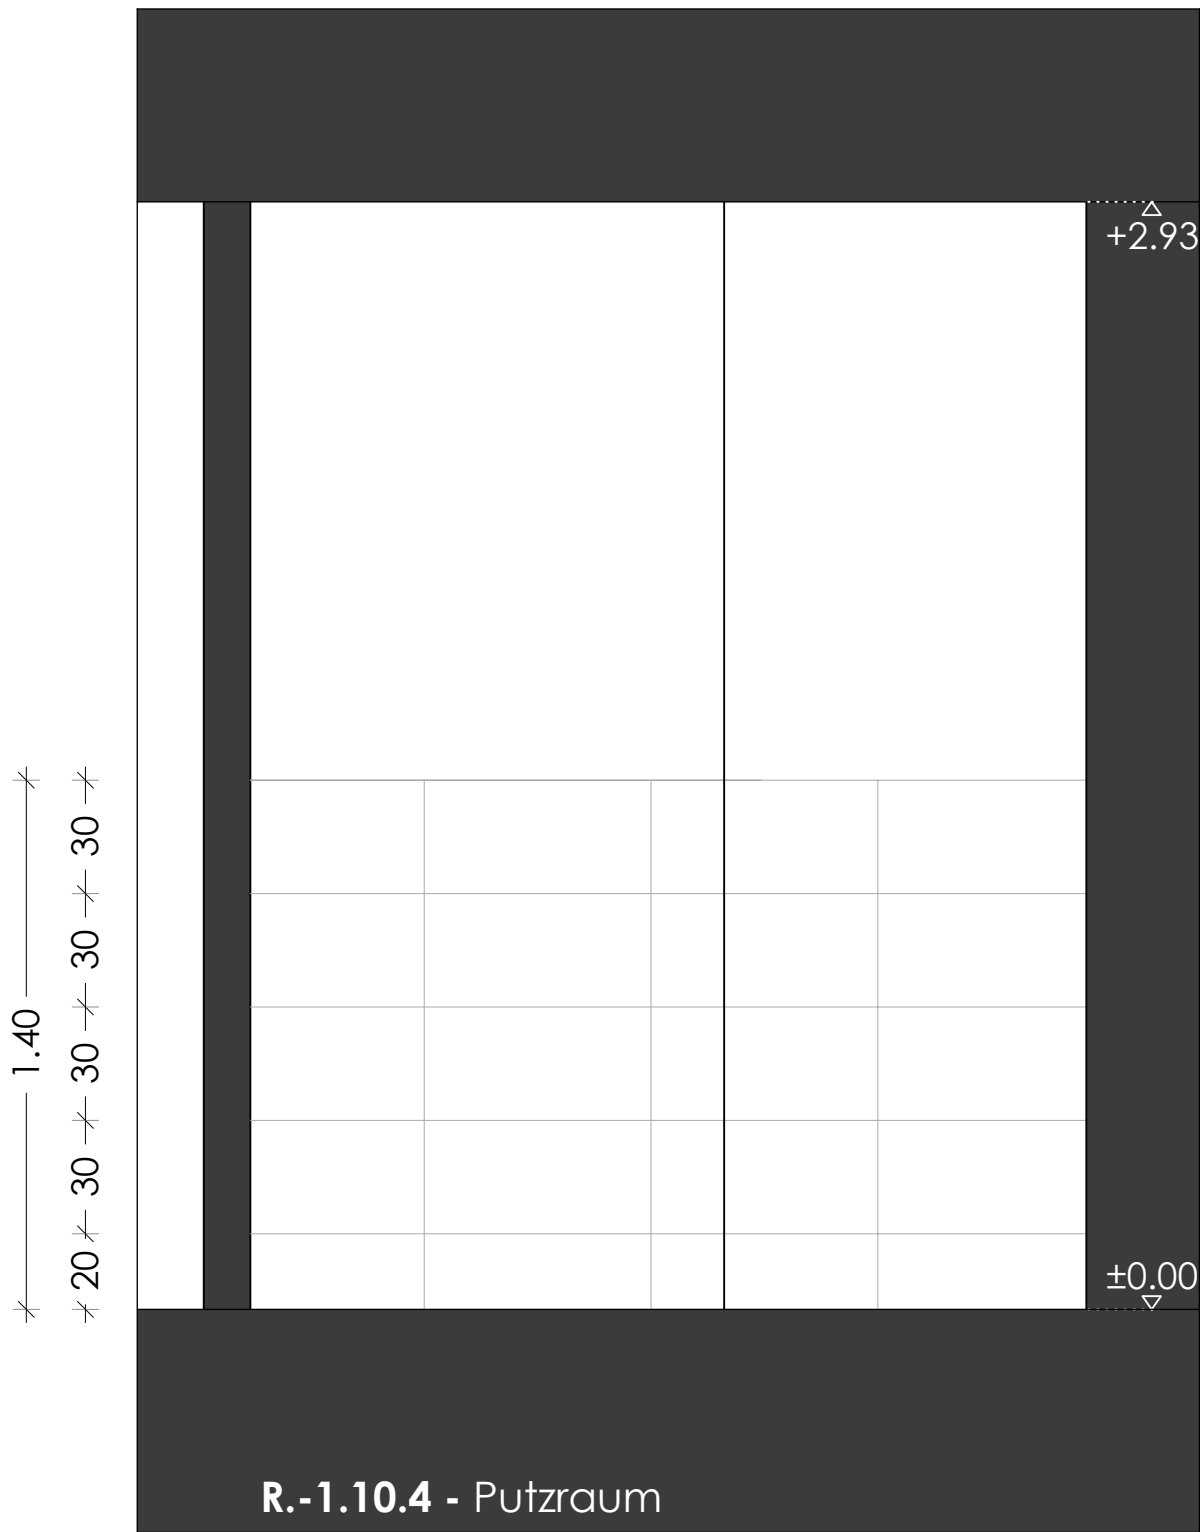

Wandansicht 2 - R.-1.10.4

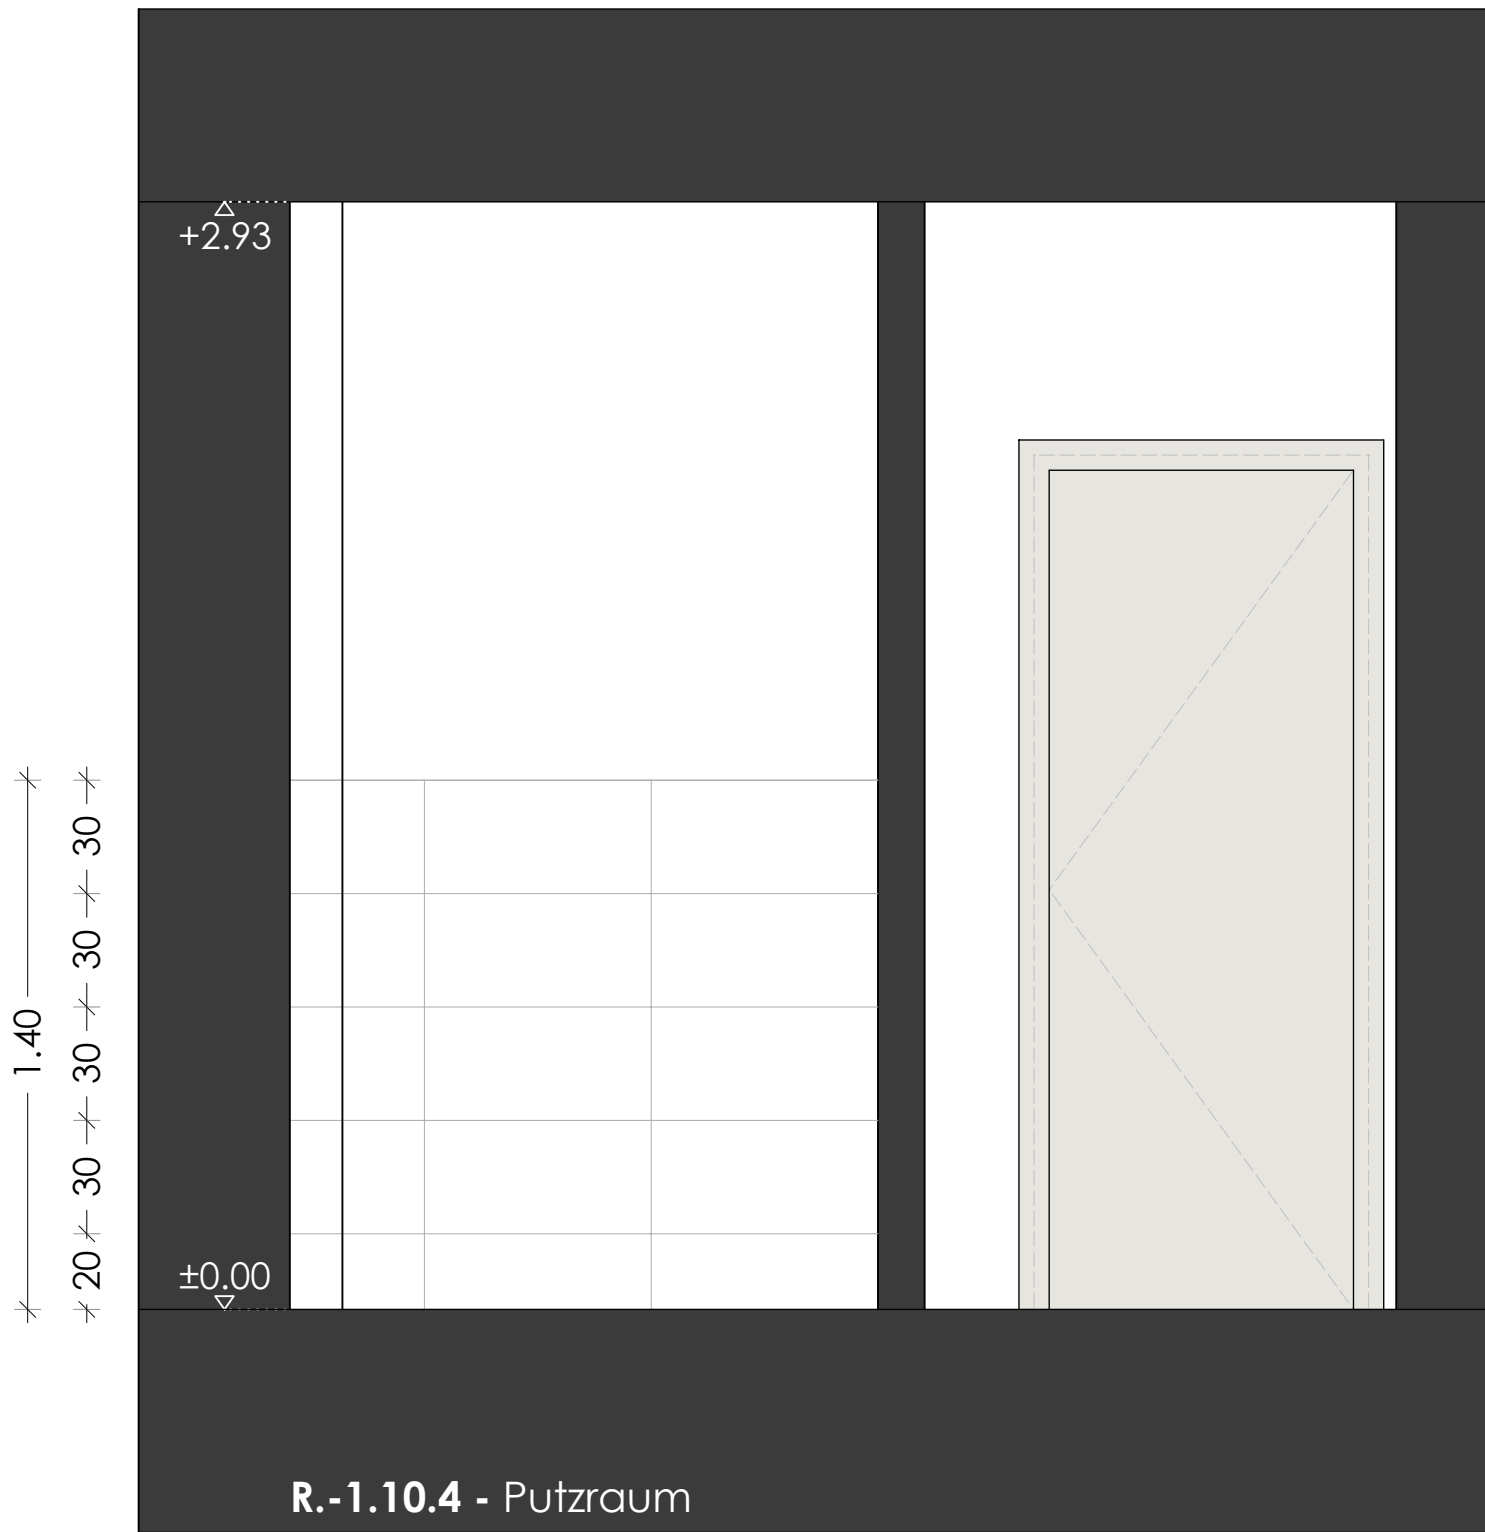

BAUVORHABEN

GENERALSANIERUNG HISTORISCHES
RATHAUS FORCHHEIM
HAUPTSTR. 24. 91301 FORCHHEIM
FL.NR. 135, GEMARKUNG FORCHHEIM



BAUHERR

STADT FORCHHEIM KdÖR
VERTR. DURCH:
OBERBÜRGERMEISTER DR. UWE KIRSCHSTEIN
SCHULSTRASSE 3
91301 FORCHHEIM

PLANUNG

F A B I - ARCHITEKTEN
GLOCKENGASSE 10
93047 REGENSBURG

ARCHITEKTEN BDA
TEL.: 0941/ 900333

BAUTEIL/ MASSTAB

Sanitärbereich KG
Wandansichten Putzraum
M 1 : 20
DIESER PLAN IST UNSER GEISTIGES EIGENTUM UND DARF NICHT OHNE UNSERE
ZUSTIMMUNG VERVIelfALTIGT WERDEN. URHEBERRECHTSVERLETZUNG WIRD
ZIVILRECHTLICH VERFOLGT

PLANNUMMER

AP04- 029

DATUM

30.08.2024

ÄNDERUNGEN
