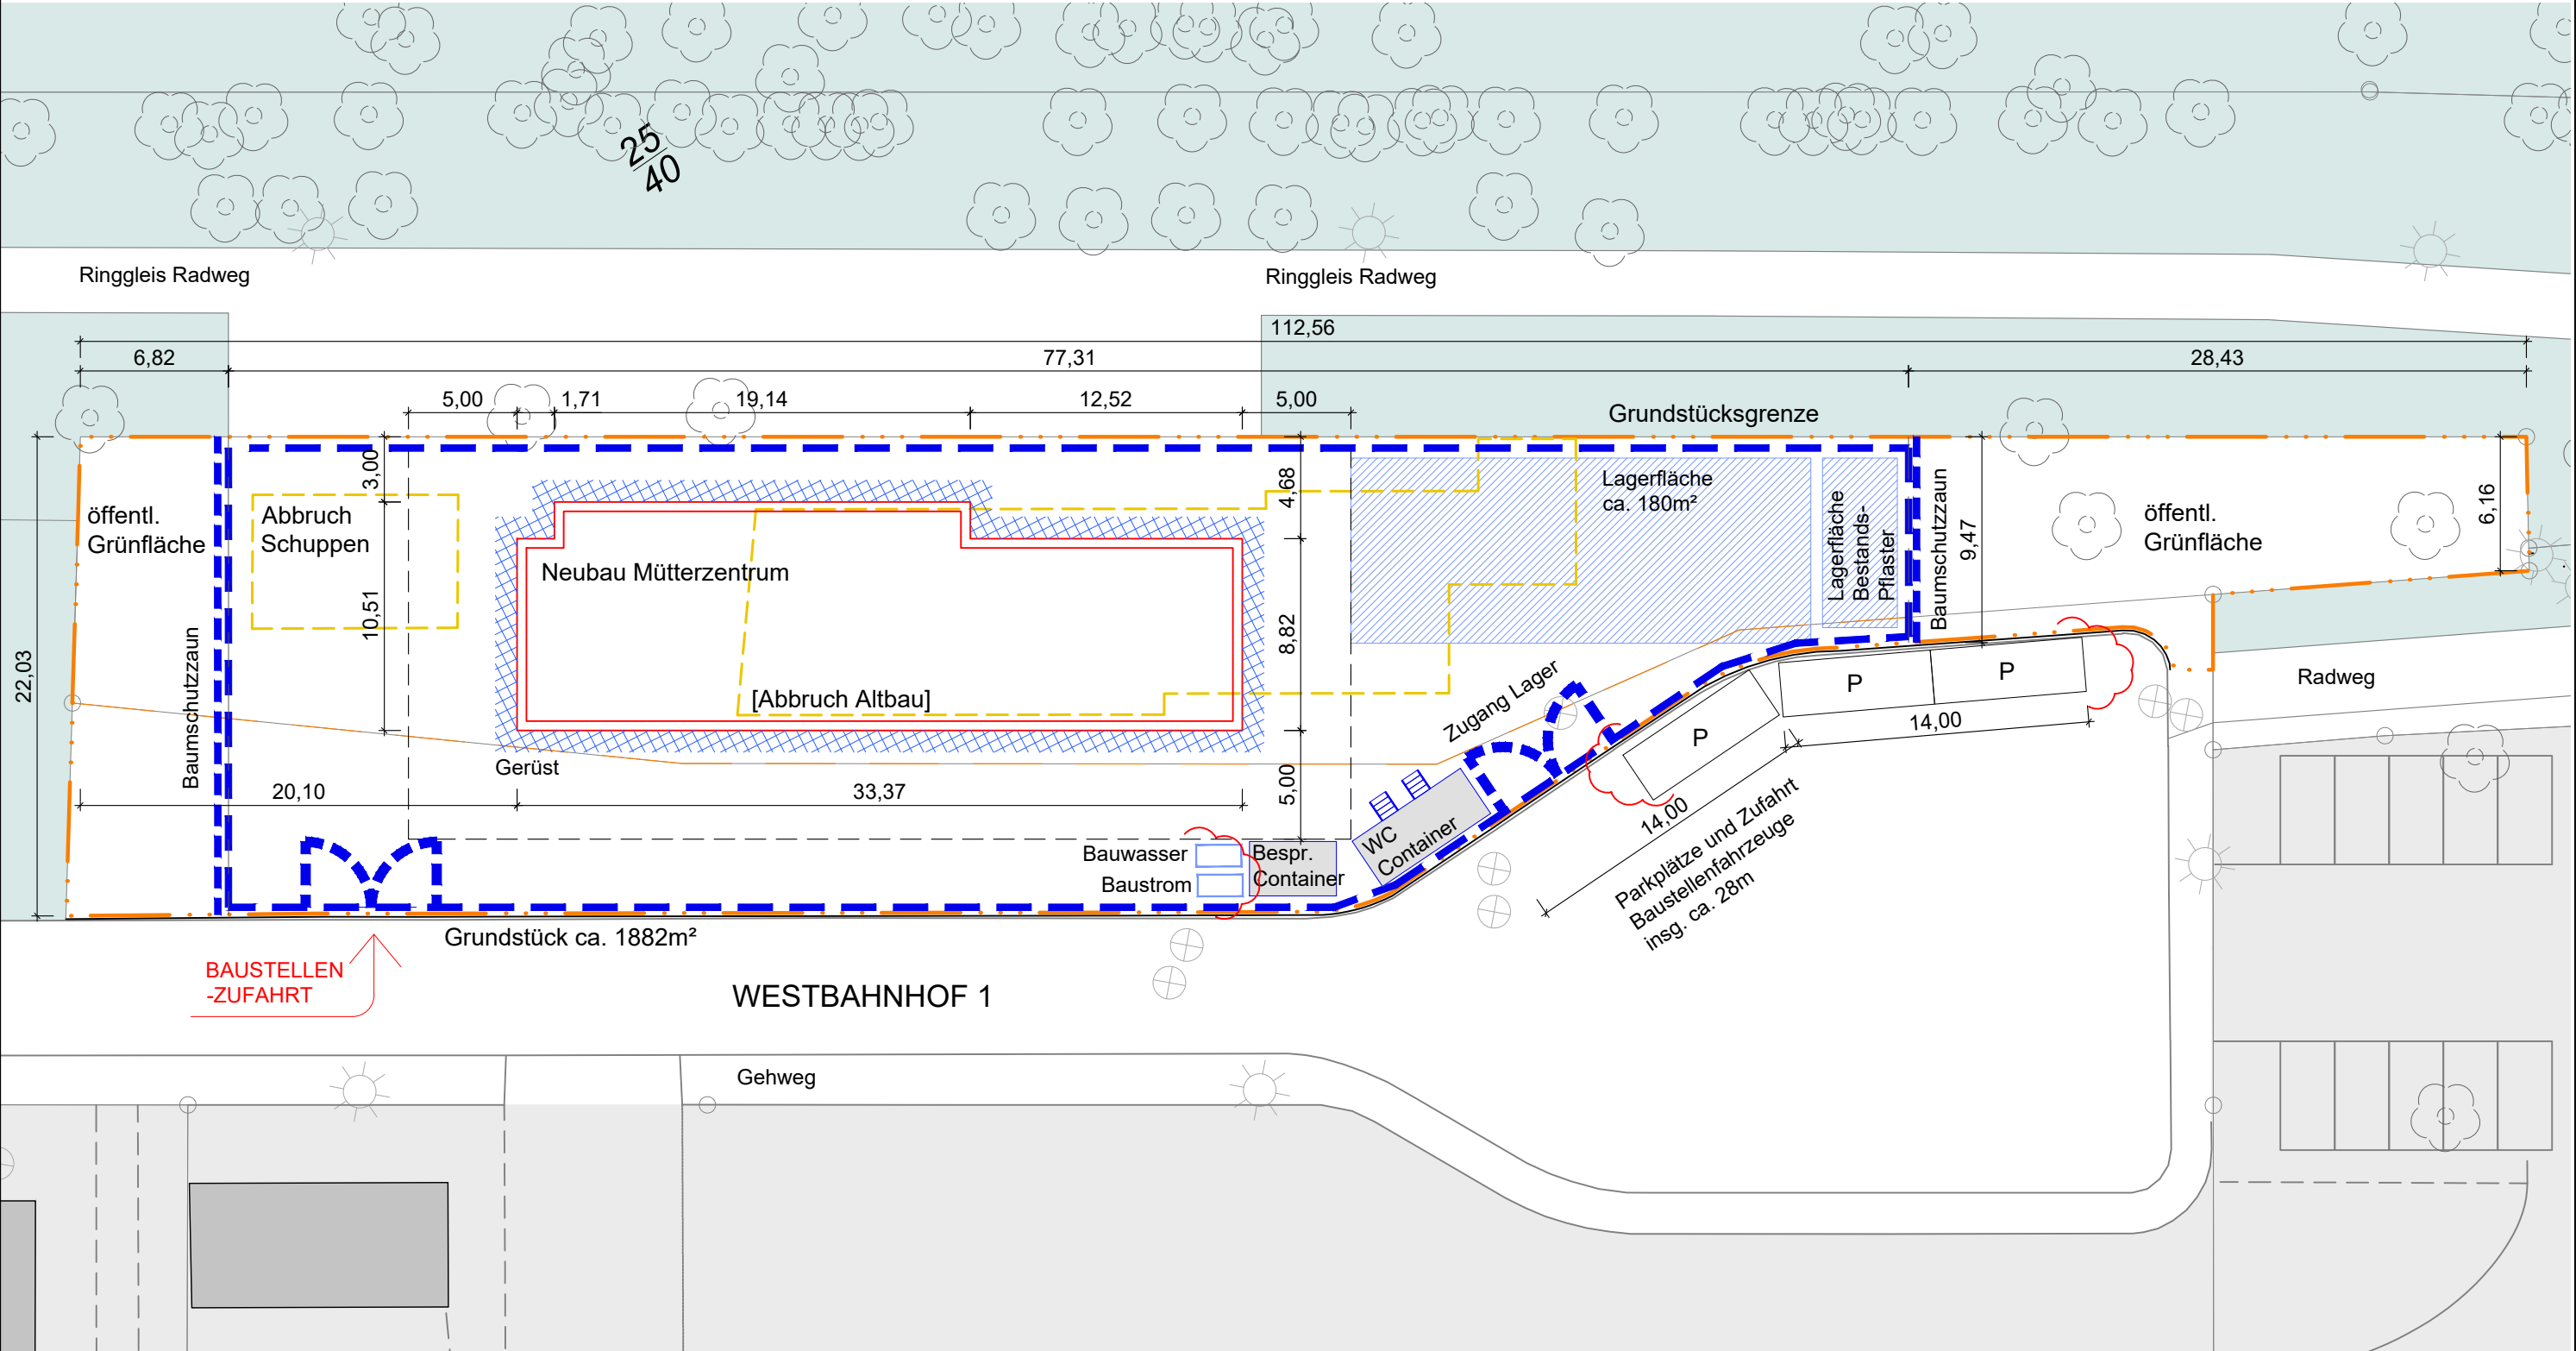


Stadt  Braunschweig

Referat 0650 Hochbau
Willy-Brandt-Platz 13
38102 Braunschweig

Neubau Mütterzentrum

Ausführungsplanung
Baustelleneinrichtungsplan

Vorabzug

Westbahnhof 1, 38118 Braunschweig

Bearbeitet	Pm	Gesehen	
Liegenschaft	01276	Maßstab	DINA3 1:300
Plan-Nr.	2	Datum	11.02.2026
Datei:	0650_A_1276_B_BE_300_2.DWG		