


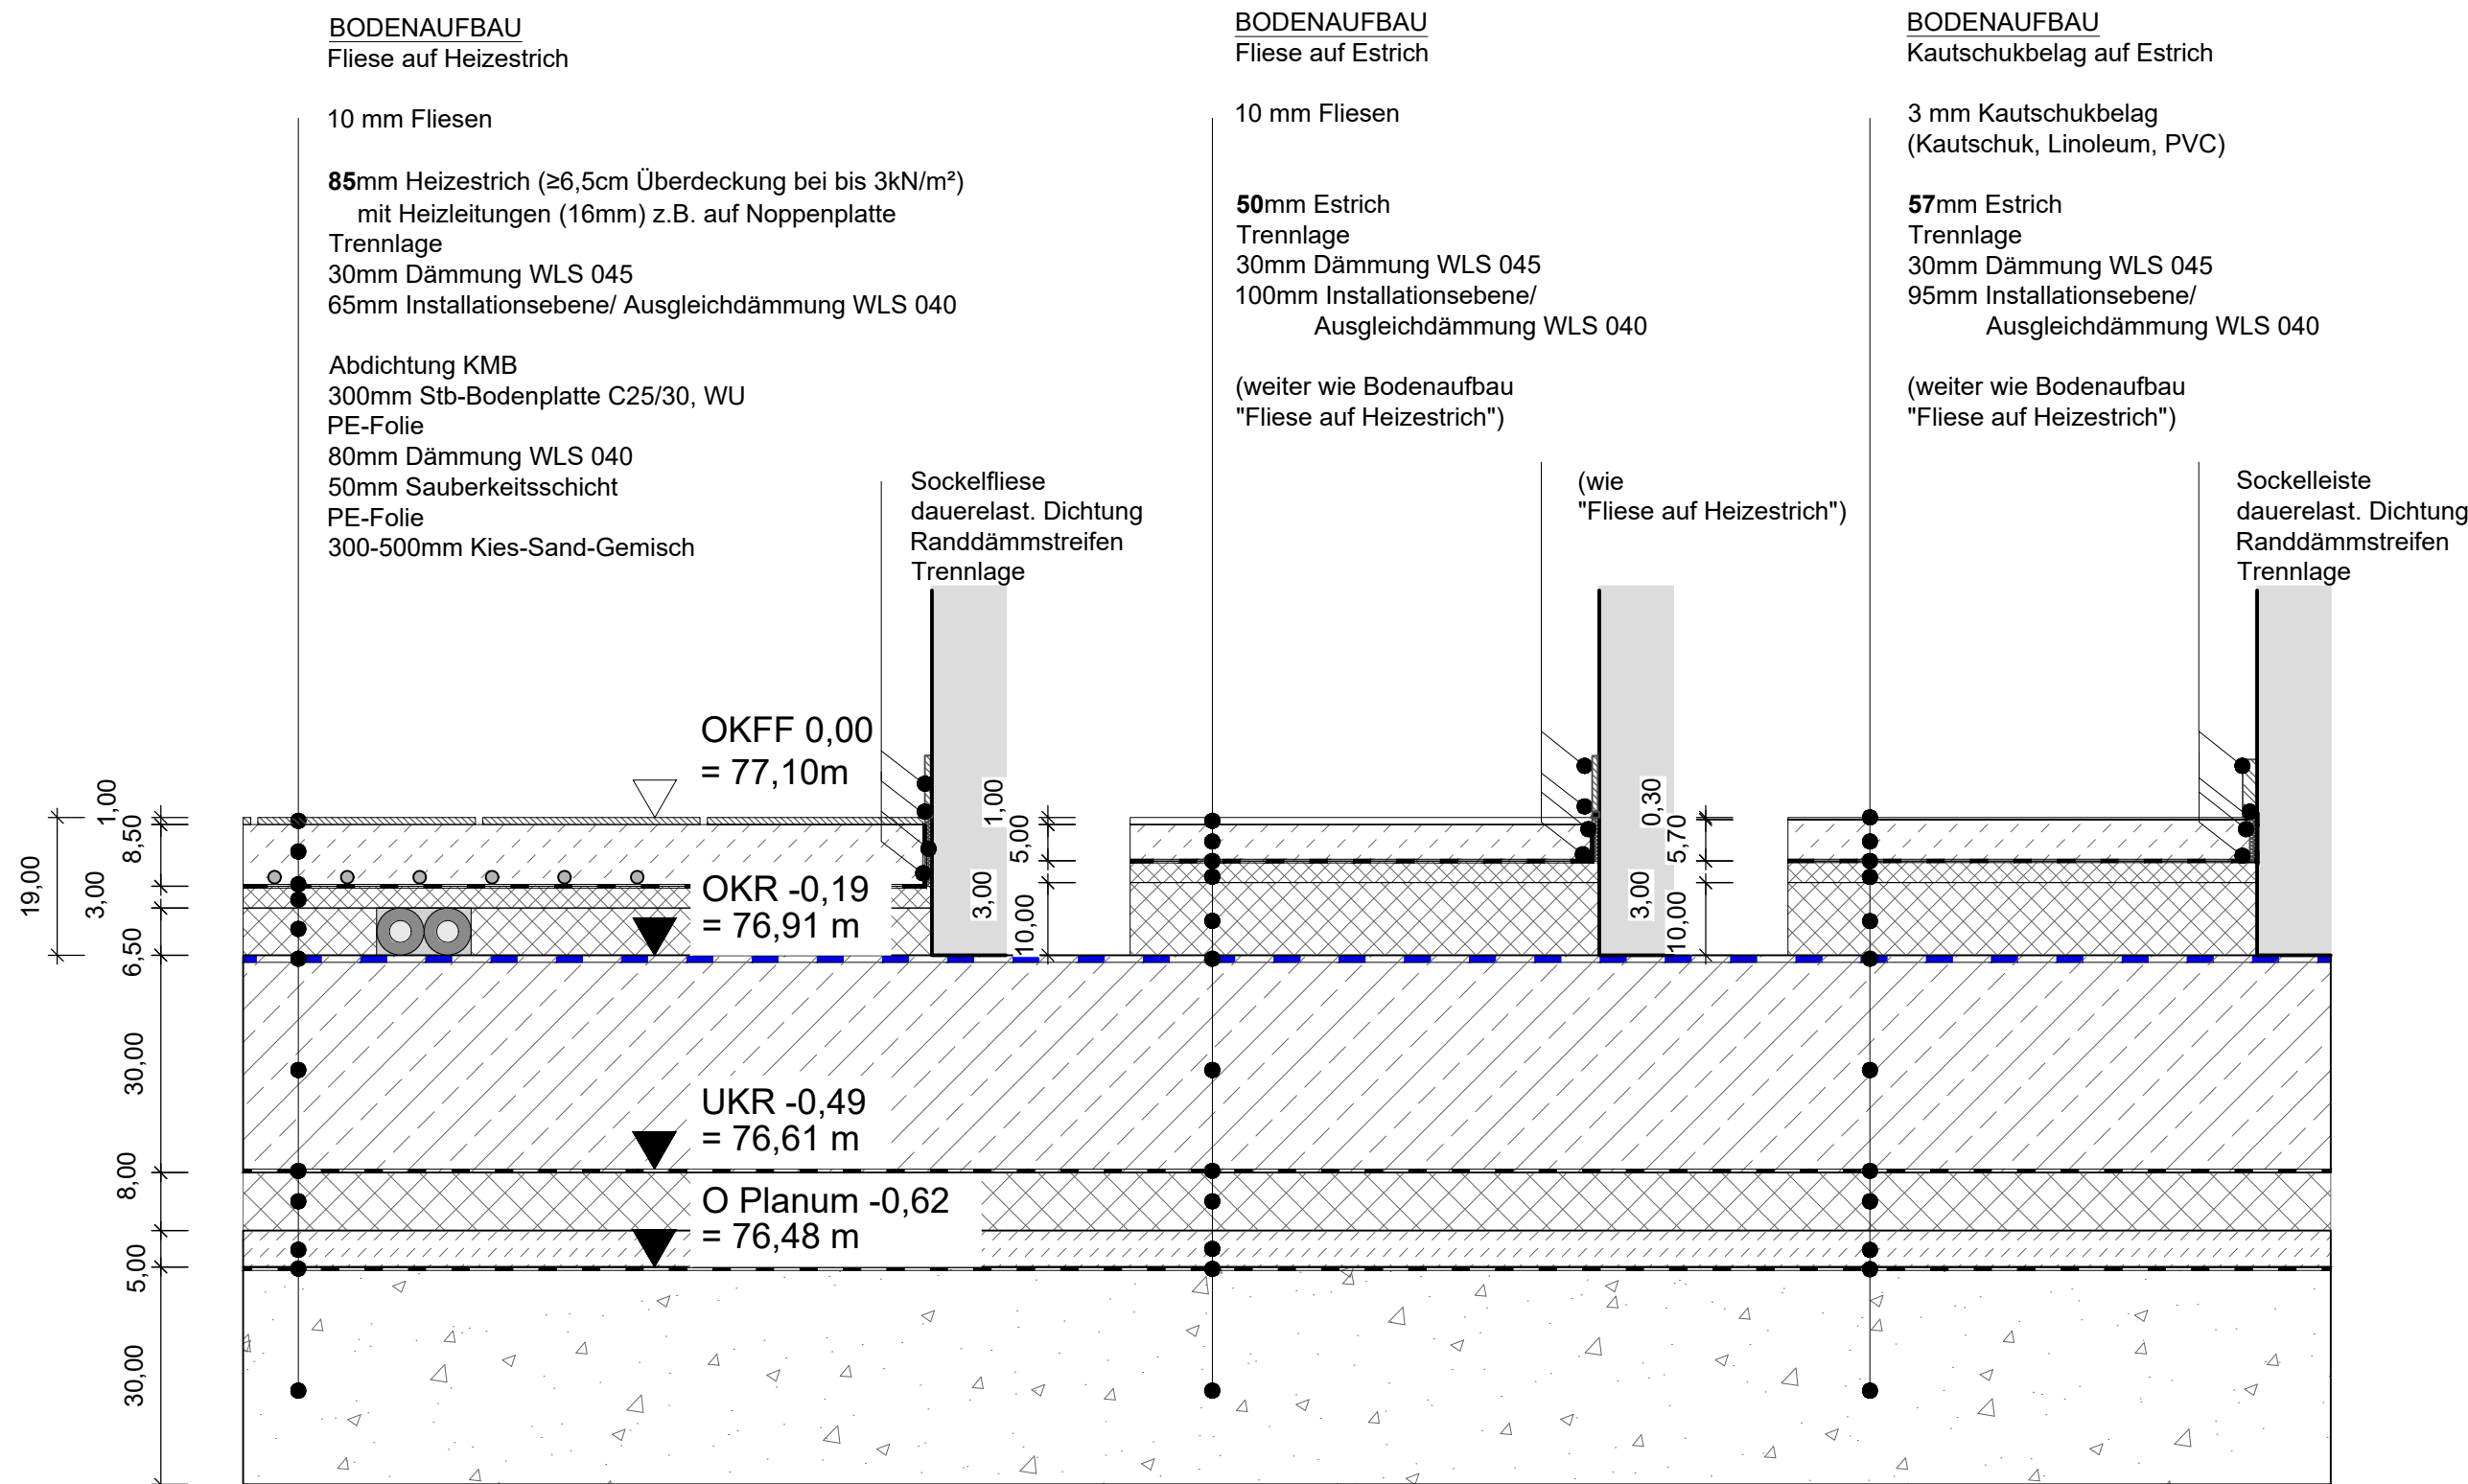

Stadt  Braunschweig

Referat 0650 Hochbau
Willy-Brandt-Platz 13
38102 Braunschweig

Neubau Mütterzentrum

Ausführungsplanung
Detail Fußbodenaufbauten

Westbahnhof 1, 38118 Braunschweig

Bearbeitet	HJD	Gesehen	
Liegenschaft	01276	Maßstab	1:10
Plan-Nr.	90	Datum	15.10.2025
Datei: 0650_A_1276_B_DT_10_90_BODENAUFBAUTEN_VA.DWG			