


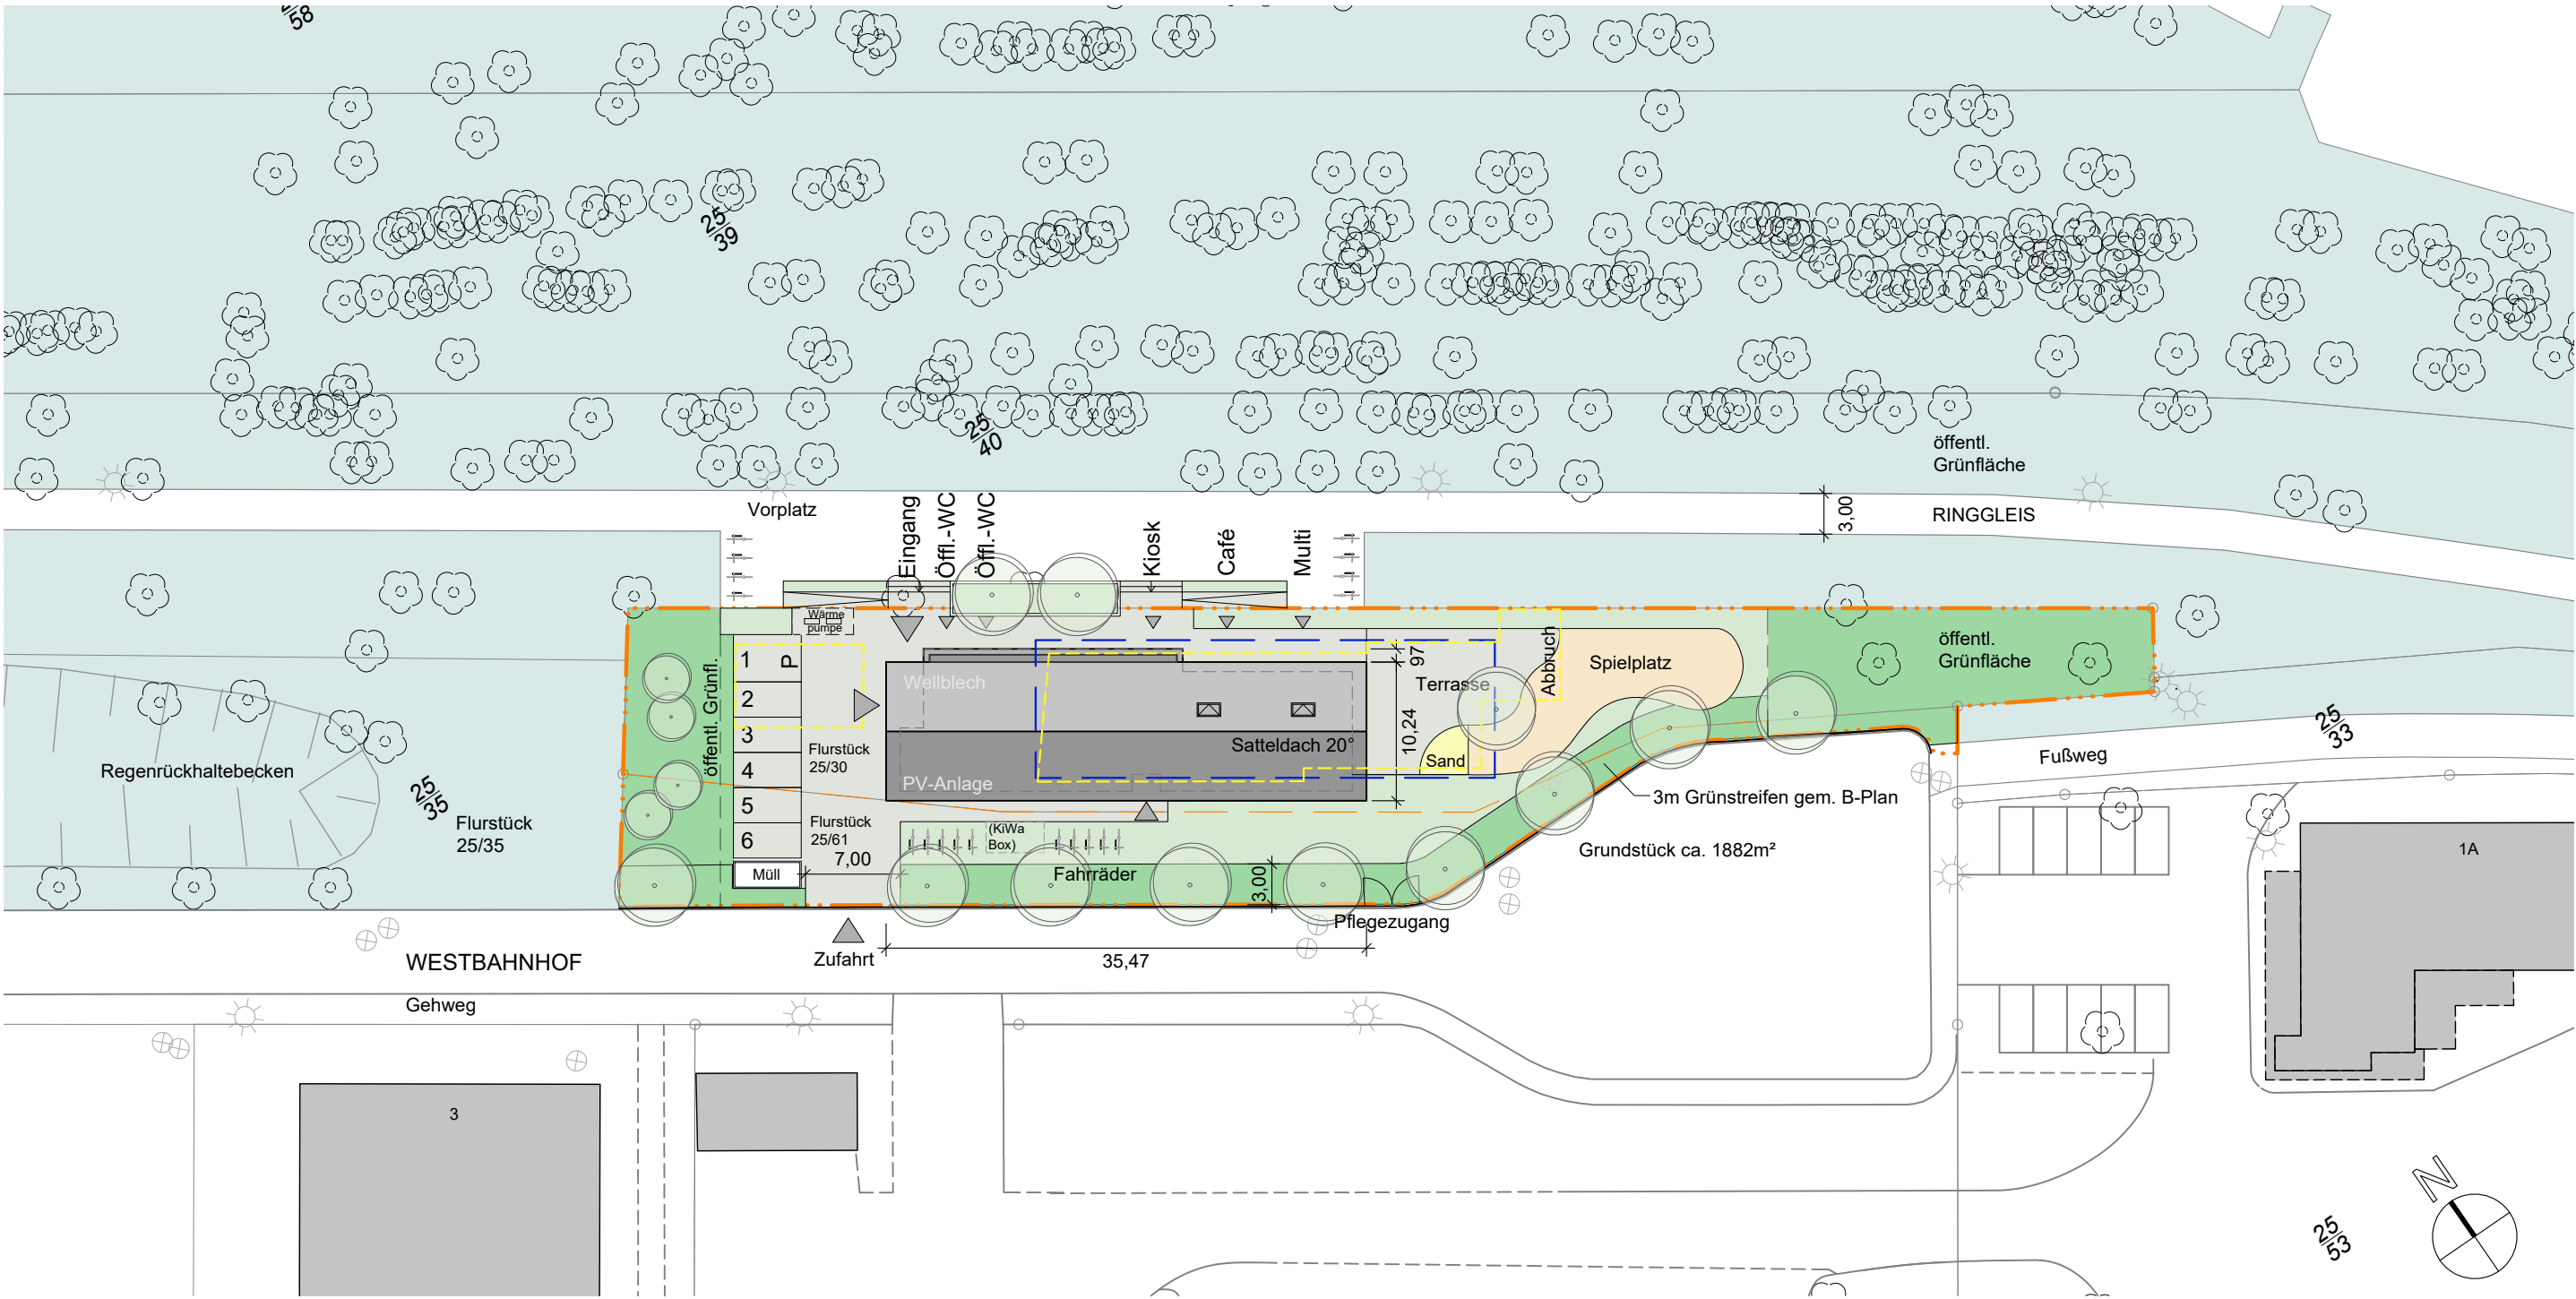

--- Baugrenze, ca.
--- Abbruch

Stadt  Braunschweig

Referat 0650 Hochbau
Willy-Brandt-Platz 13
38102 Braunschweig

Neubau Mütterzentrum

Ausführungsplanung Lageplan

Vorabzug

Westbahnhof 1, 38118 Braunschweig

Bearbeitet	0650.40 Pm	Gesehen	
Liegenschaft	01276	Maßstab	DIN A3 1:500
Plan-Nr.	1	Datum	15.01.2026
Datei:	0650_A_1276_B_LA_500_1.DWG		