


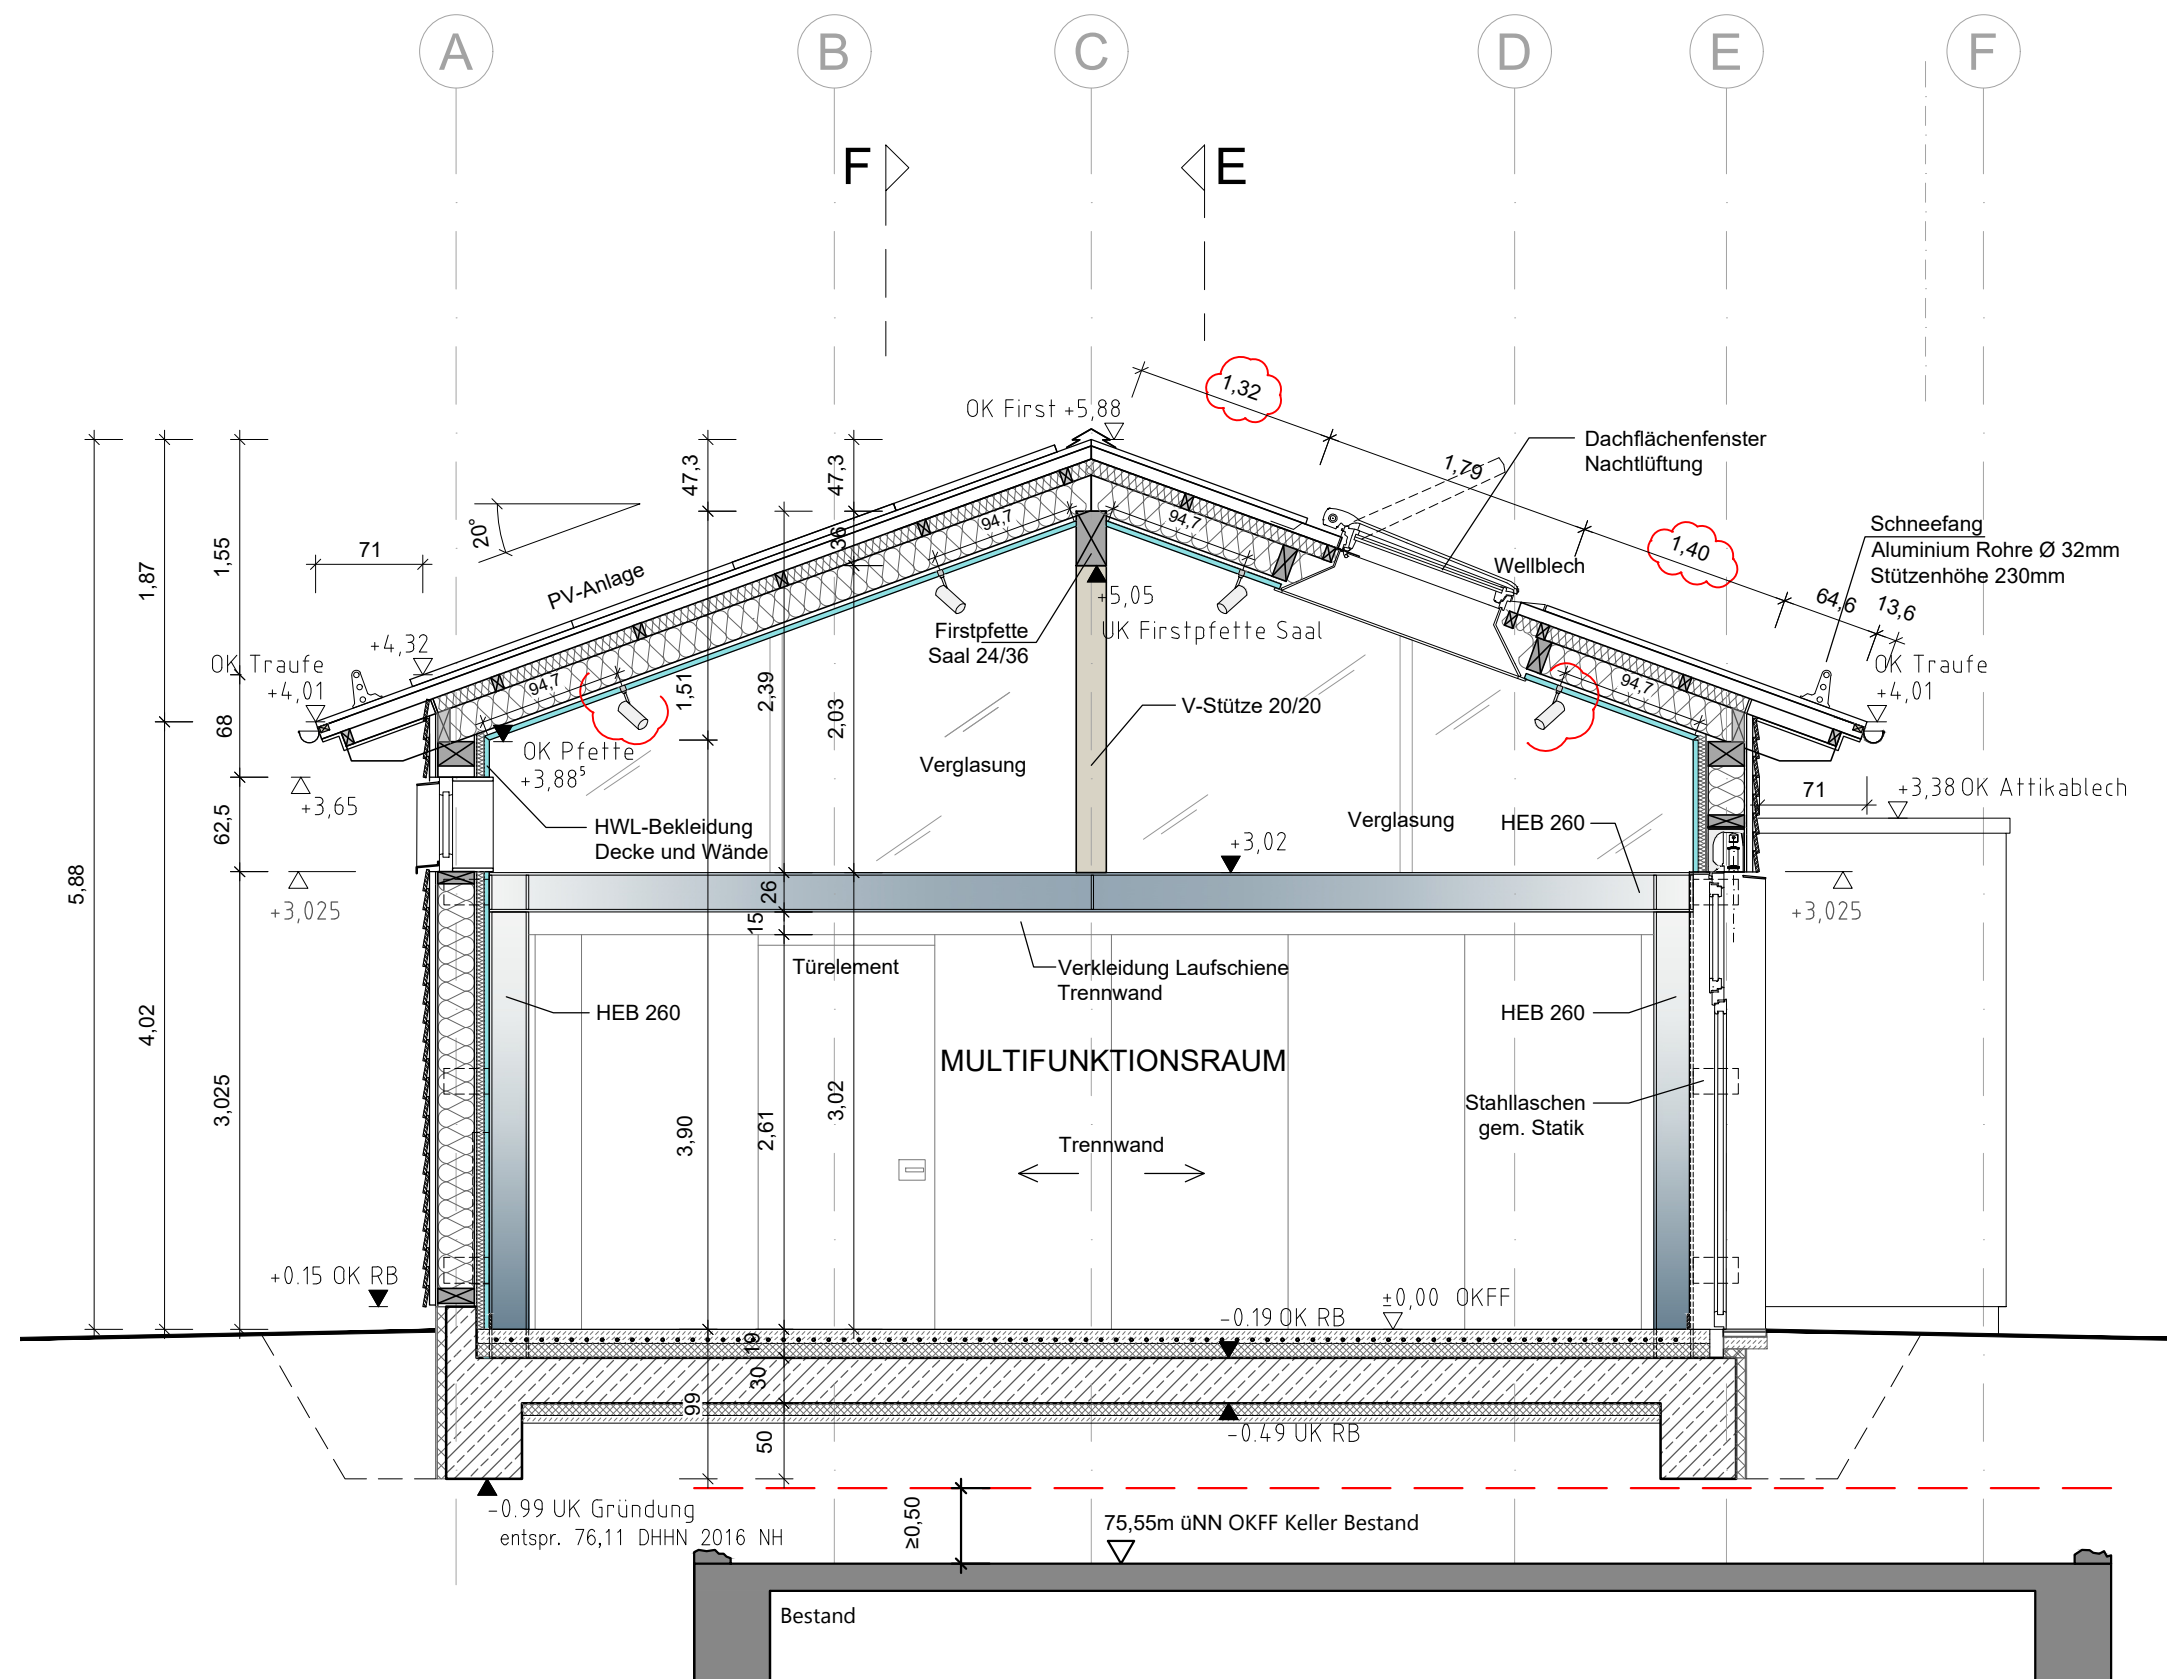

Stadt  Braunschweig

Referat 0650 Hochbau
Willy-Brandt-Platz 13
38102 Braunschweig

Neubau Mütterzentrum

Ausführungsplanung
Schnitt D-D

Vorabzug

Westbahnhof 1, 38118 Braunschweig

Bearbeitet	Pm	Gesehen	
Liegenschaft	01276	Maßstab	DinA3 1:50
Plan-Nr.	32	Datum	20.07.2026
Datei:	0650_A_1276_B_SN_DD_50_32.DWG		