
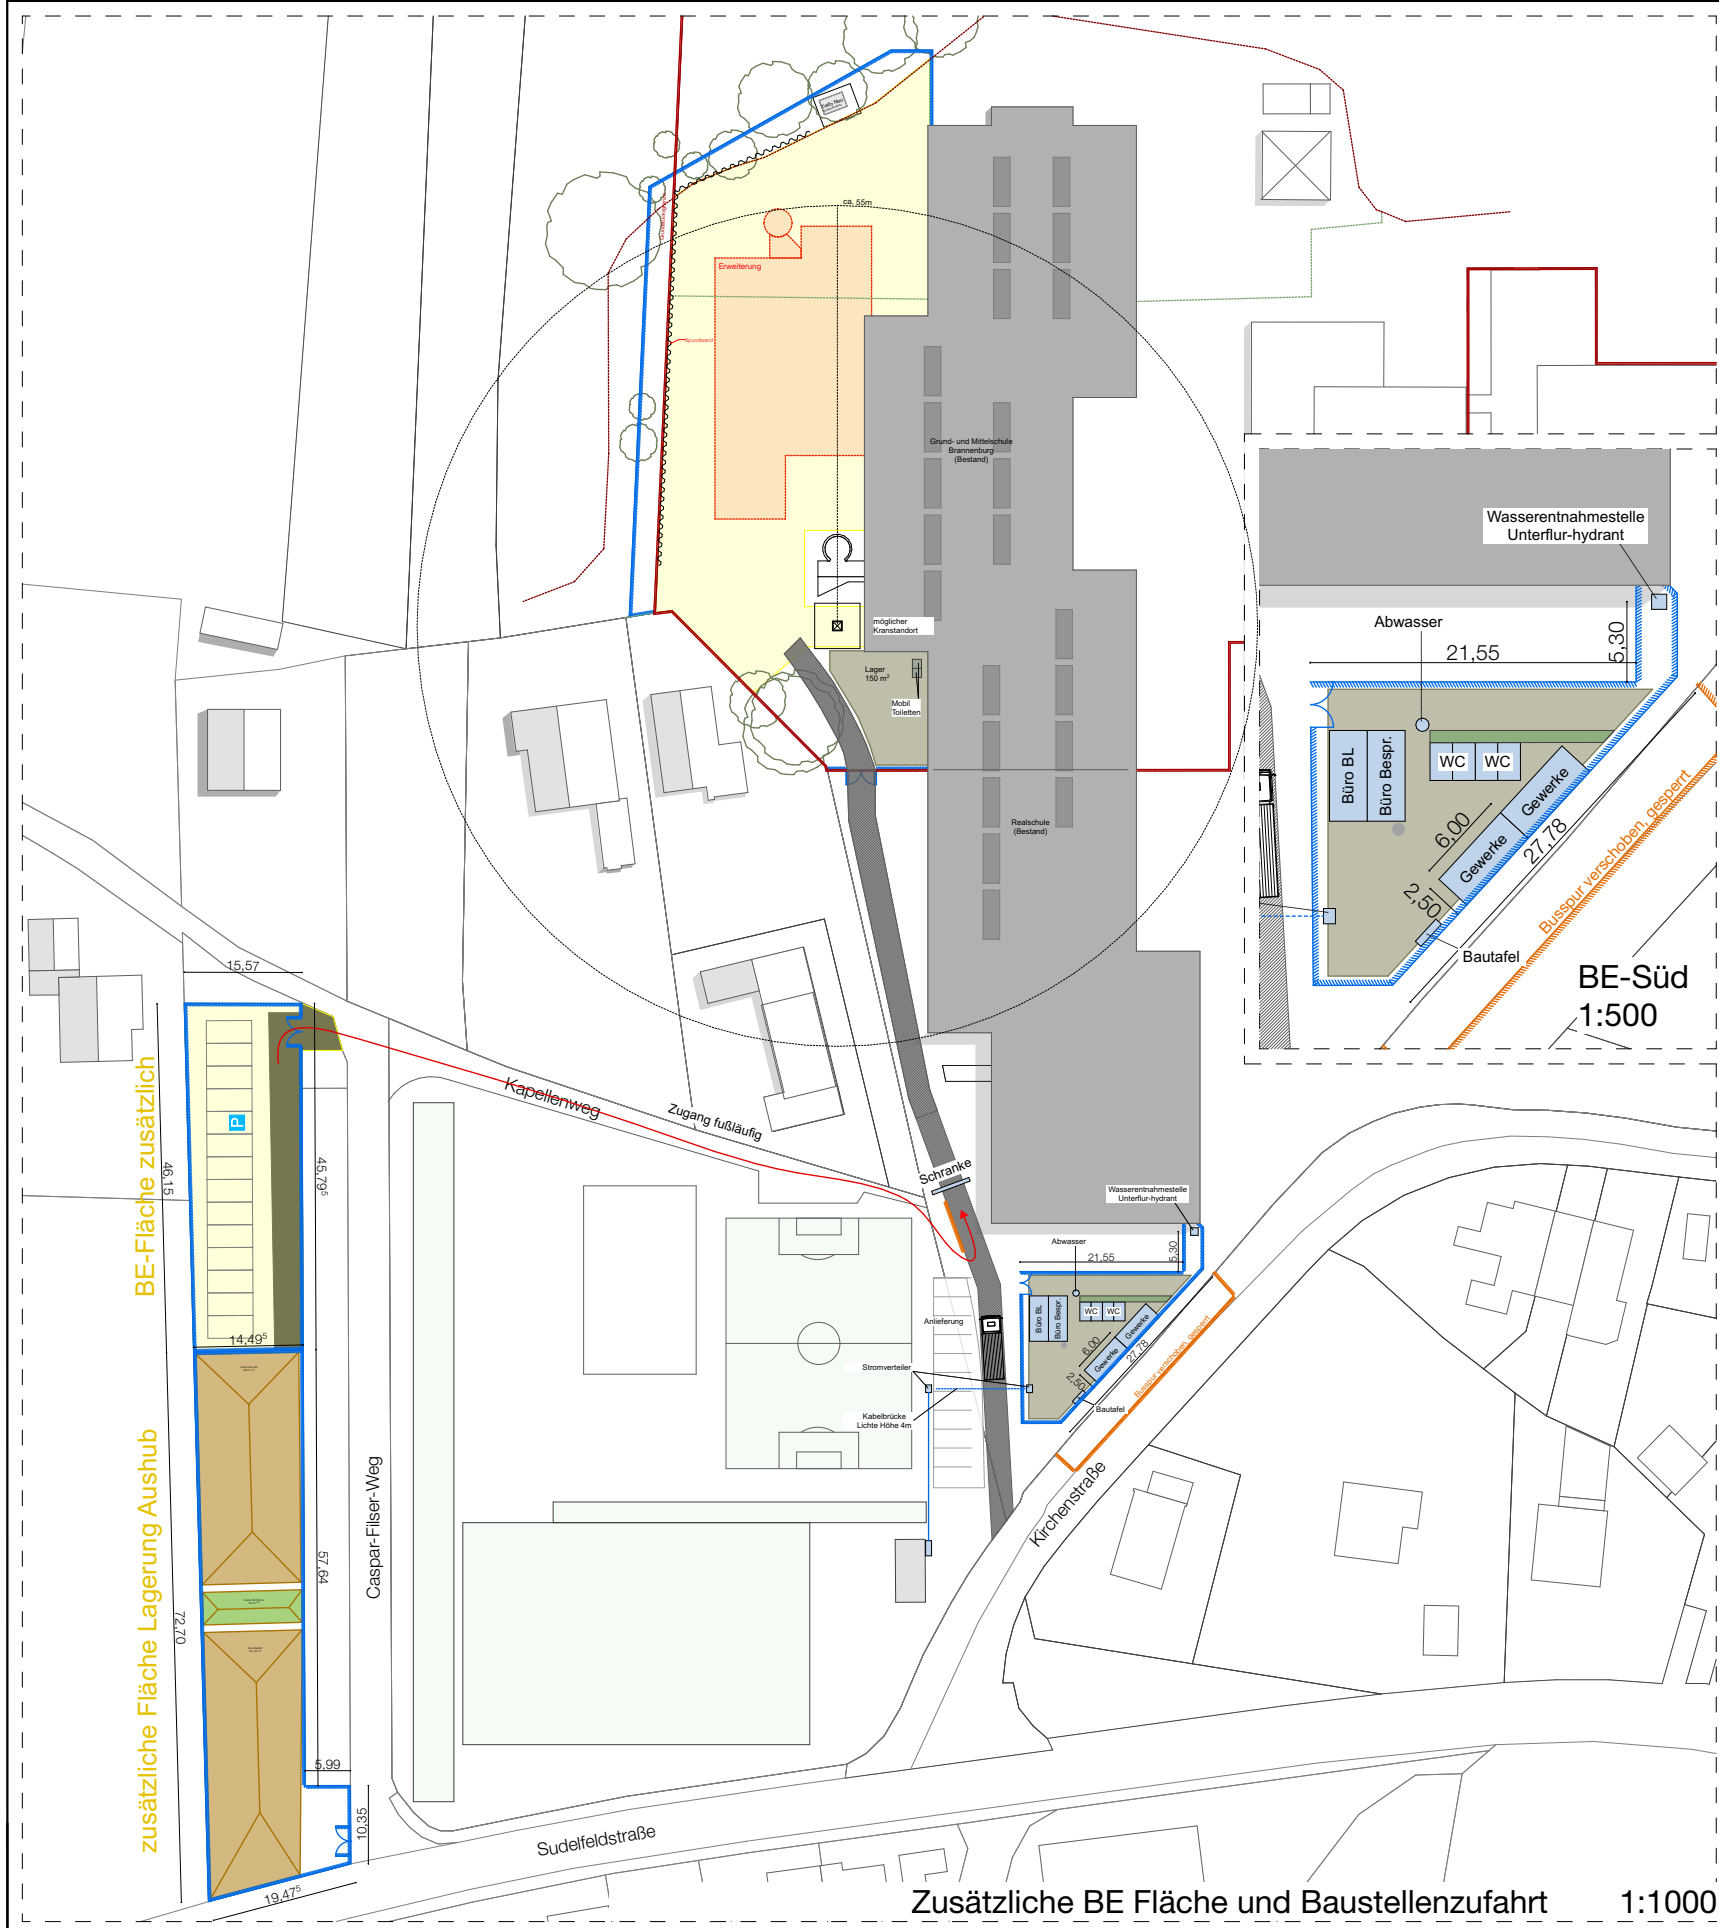


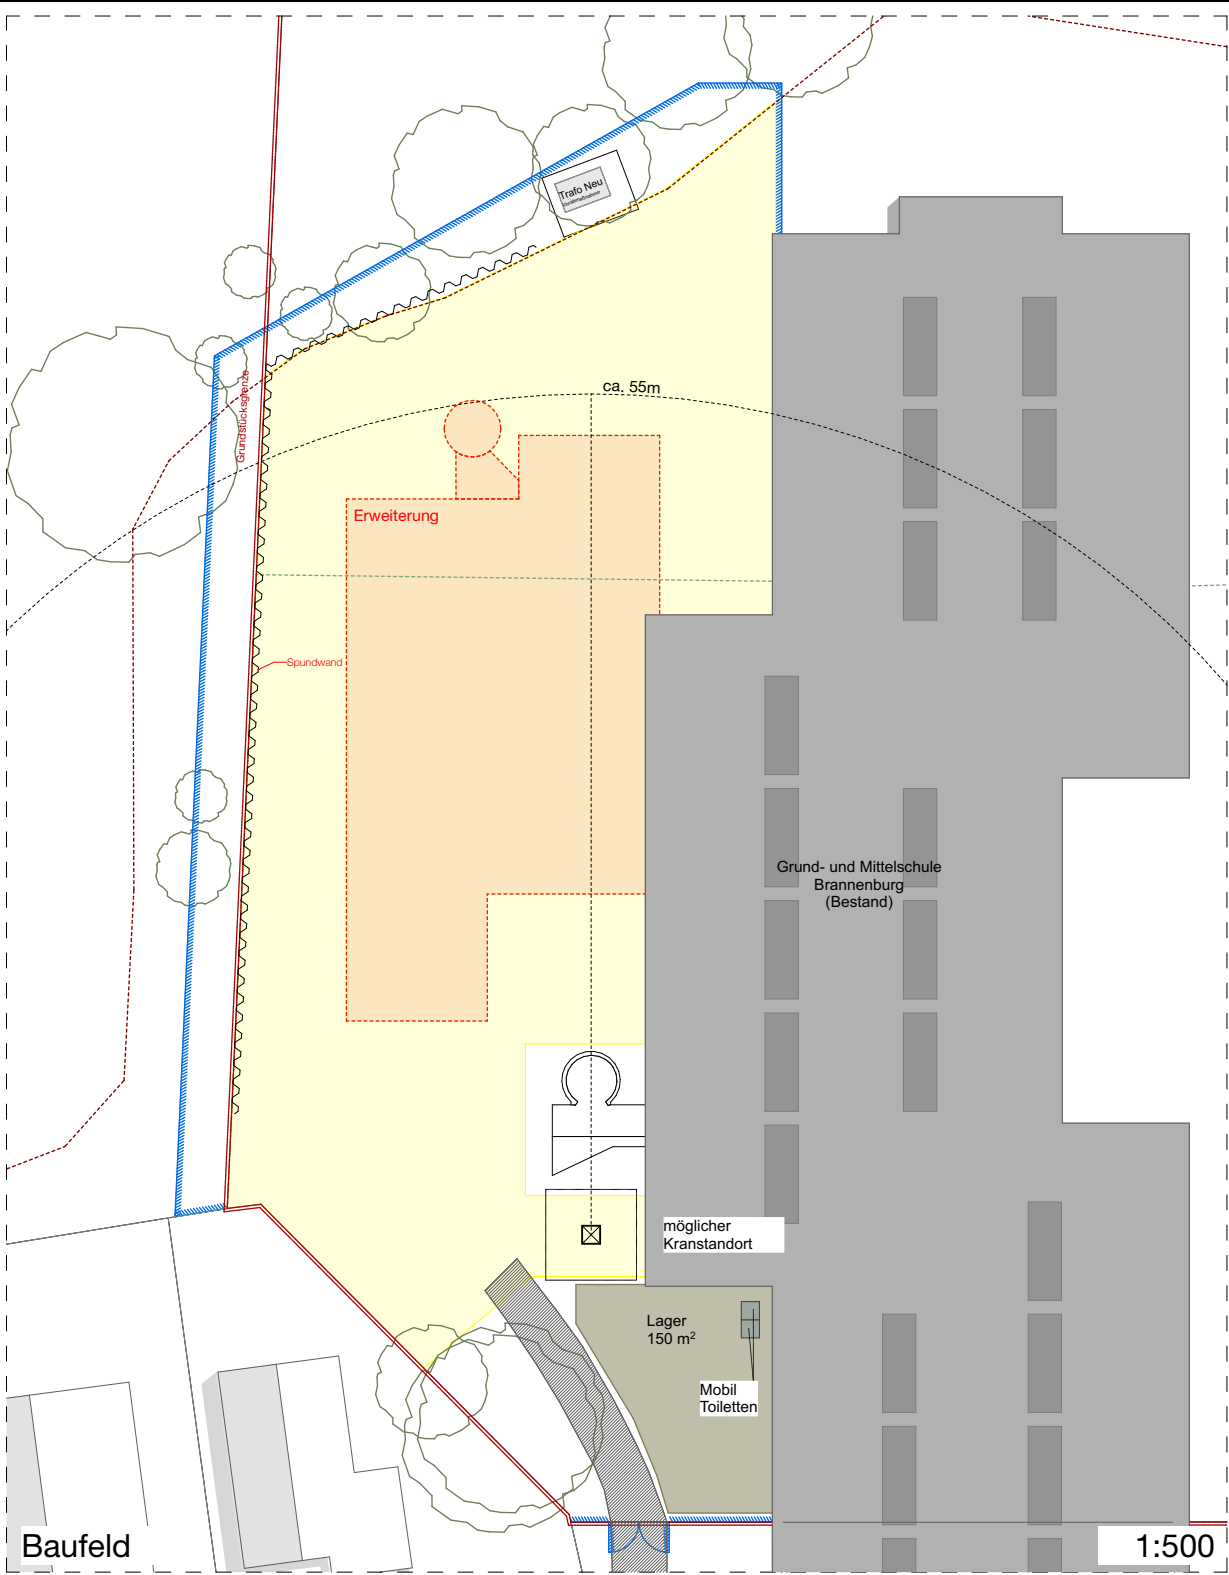

Legende

- Baustellenzufahrt
- Baustellenfläche allgemein
- Lagerfläche Haufwerk
- Lagerfläche Material
- Container
- Parkplätze
- Bauzaun
- Schränkenzaun

Sämtliche Masse sind auf dem Bau zu prüfen. Die Zeichnungen sind geistiges Eigentum der Architekten und dürfen nur mit dessen Erlaubnis weiterverwendet werden.

Index	Datum	Gez.	Änderungen
VA	17.09.2026	FM	Aktualisierung
VA	16.06.2026	FM	Ergänzung Maße

Baustelleneinrichtung und Zufahrt 1:1000, 1:500

BRA BRA_A5_602a