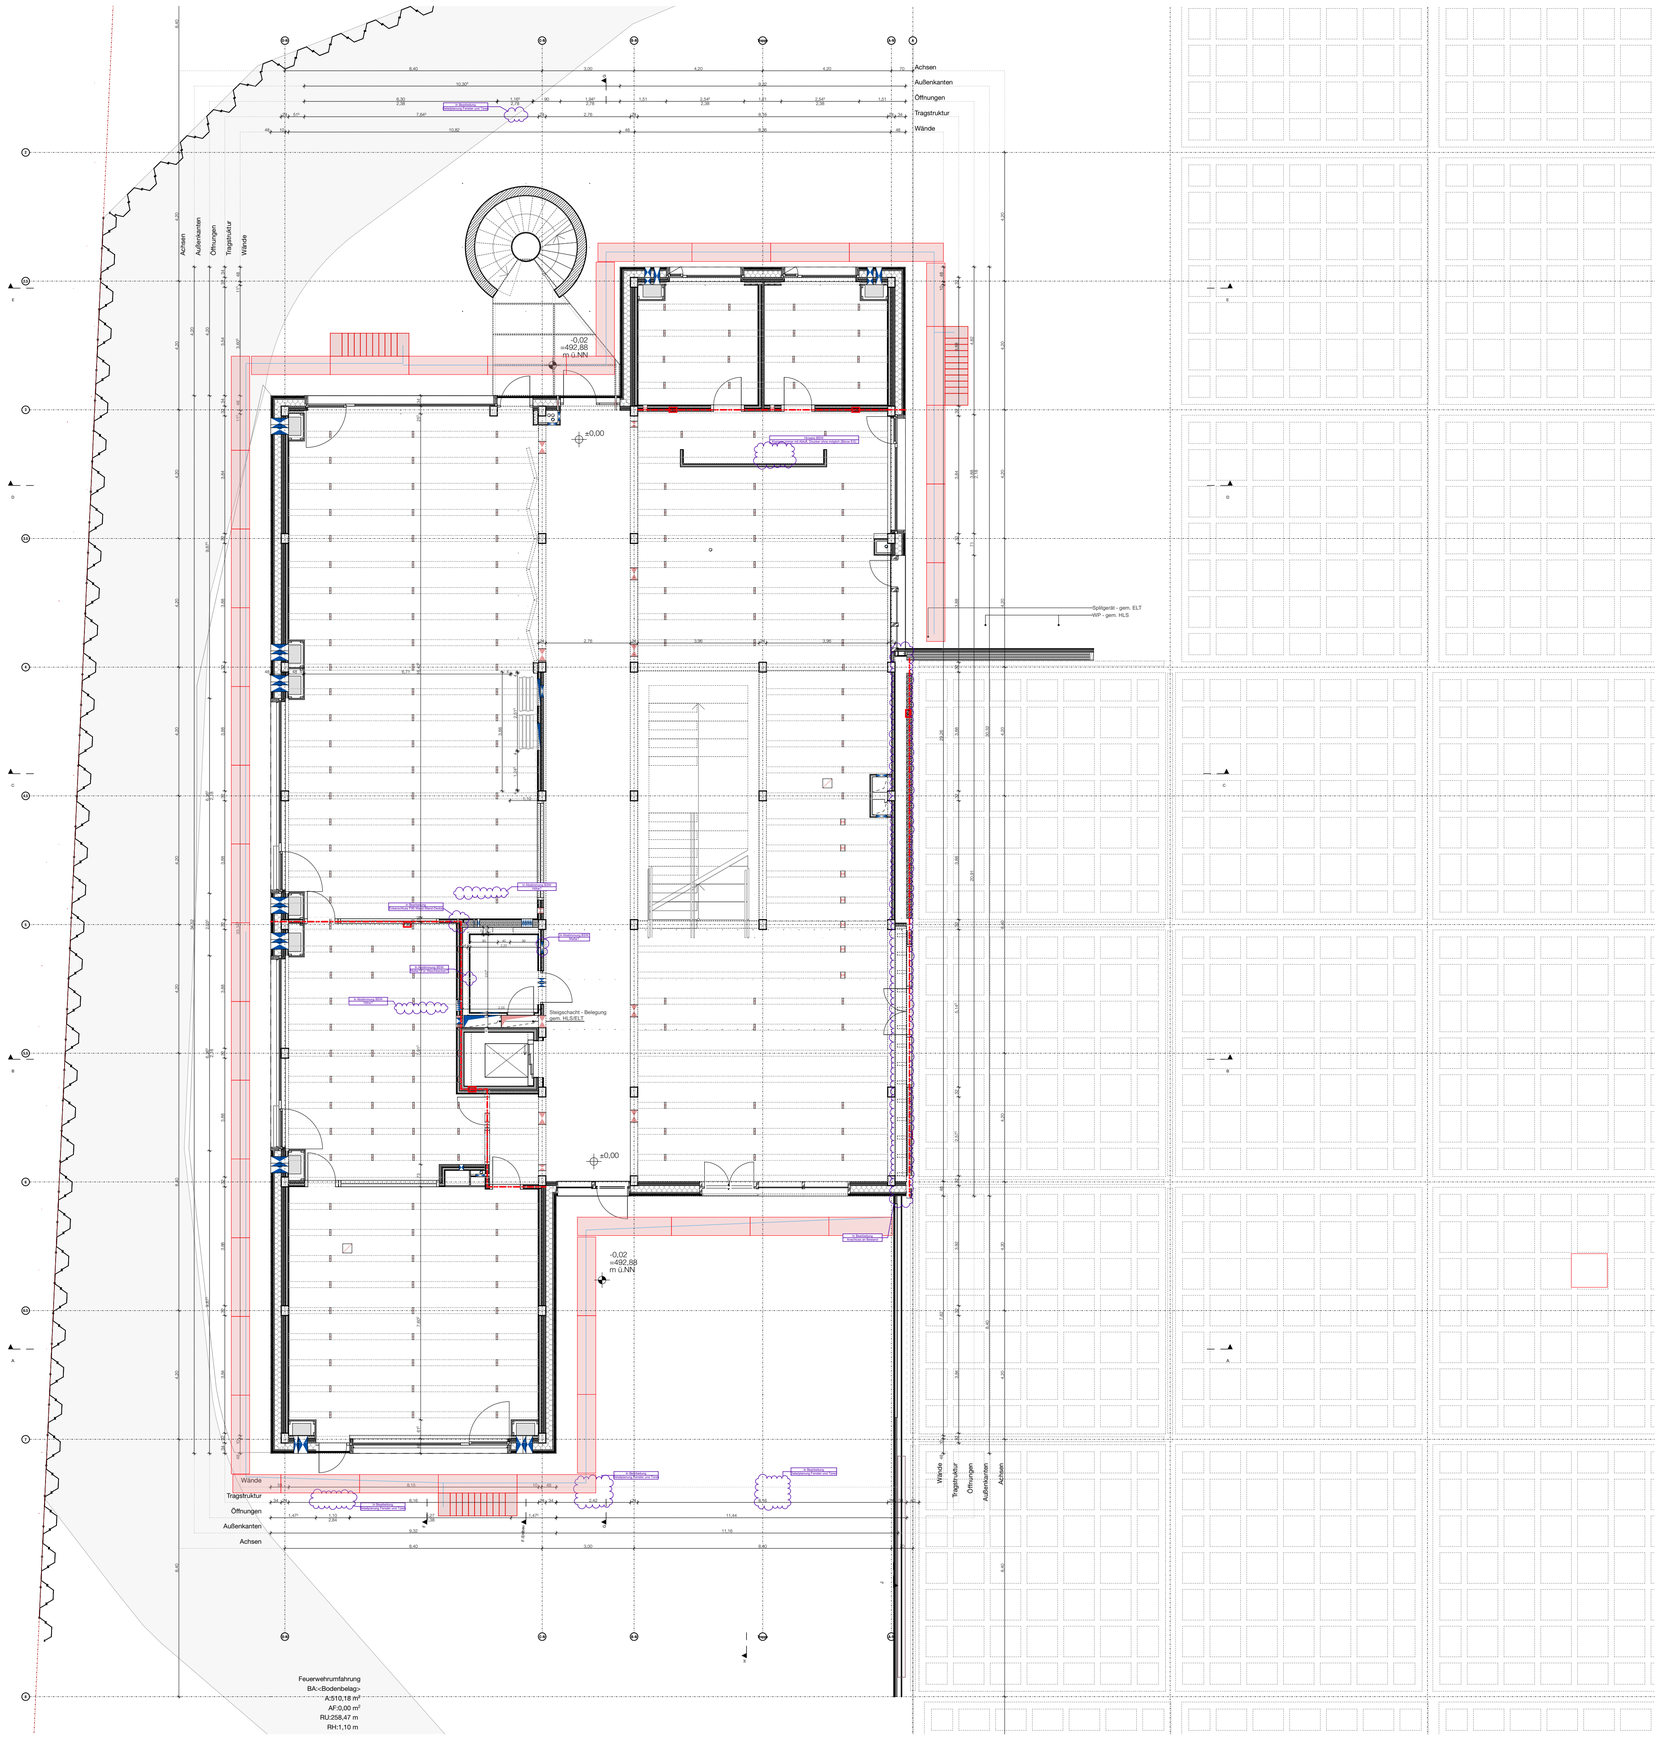

Linientypen

- Kante verdeckt
- Kante über Kopf
- Bereichsmarkierung
- Abbruchlinie
- Abwasser (über Kopf / geschnitten)
- Schnittlinie
- Achse
- F90 AB - Brandabschnitt
- Lüftung + Strangentlüftung (über Kopf / geschnitten)
- Regenwasser (geschnitten / gedämmte Leitung / geschnitten)

Bauteil-Etiketten: W W1.01

- W - Wohnhaus
- L - Landwirtschaft
- B - Bodenplatte
- G - Geschossplatte
- W - Wand
- D - Decke

Materialangaben

- Stahlbeton
- Betonfertigteil
- Mauerwerk
- Kies/Schotter
- Stahlbeton Bestand
- Mauerwerk Bestand
- Hartschaumdämmung
- Stahl
- Gipskarton
- Mineralfaserdämm.

Abbruch

- Mauerwerk

Neubau

- Mauerwerk
- Stahlbeton
- Trockenbauwand GK

Aussparungen

- BD Bodendurchbruch
- BDD Bodendeckendur.
- WD Wanddurchbruch
- BA Bodenaussparung
- WA Wandaussparung
- DD Deckendurchbruch
- DA Deckenaussparung

WD 30/20 — Durchbruchsmaß in cm (b/h)
OK= 360 — Oberkante in cm von **OK Rohboden!**
UK= 340 — Unterkante in cm von **OK Rohboden!**

Zeichenerklärung

- +7,80 Rohbau- Kote OKRB
- +7,85 Ausbau- Kote OKFB
- +7,85 OK=OK Bauteil fertig
- +7,85 UK=UK Bauteil fertig
- +7,85 OK=OK Bauteil roh
- +7,85 UK=UK Bauteil roh
- OK BR +7,85 OK Brüstung fertig
- OK BR +7,85 OK Brüstung roh
- 7,85 / 7,80 Fertigdecken-versprung
- 0,05 / 0,00 Fertigdecken-versprung
- VK RD Rohdecken-vorderkante
- VK FD Fertigdecken-vorderkante
- Rohbau-Kote Schnitt
- Ausbau-Kote Schnitt
- T30 Brandschutztür T30, dicht, selbstschließend
- T90 Brandschutztür T90, dicht, selbstschließend
- RS Rauchschutztür nach DIN 18095
- T30 - RS Brandschutztür T30 selbstschließend und Rauchschutztür nach DIN 18095
- DVS Tür mit Anforderung D= dicht V= vollwandig S= selbstschließend
- fb = feuerbeständig

AD 02.01 — Abhangdecke mit Bauteil-Etikette

<Raumname>

<Raumnummer>	Raumbezeichnung
B: <Fertigboden>	Raumnummer
▽ ±0,00	Bodenaufbau
▼ -0,10	OK FFB
A: 5,24 m²	OK RD
AF: 5,24 m²	Fläche
U: 9,17 m	Raumumfang
H: 0,00 m	lichte Raumhöhe

Raumstempel

Index Änderungen — In Bearbeitung

3603 — Detailstempel

Bündig — Hinweis Detailschnitt

DS 2 — Türnummer IT-0-01 — 1,01 / 2,135 — Öffnugsmaß bezogen auf OK FFB — Türstempel

Maße am Bau nehmen und prüfen!
Für Maßfehler haftet der Auftragnehmer.
Bei der Planung und Bauausführung sind folgende Unterlagen zu beachten:
Statik mit Positionsplänen, Architektenpläne und Details, Firmenzeichnungen.
Firmenzeichnungen gelten grundsätzlich nur mit Genehmigung des Auftraggebers und des Architekten

Index	Datum	Gez.	Inhalt
000V	20.03.2026	MM	Erstellung

BRA_A5_D21-01 001V

± 0,00 = 492,9 ü. NN

Projekt: Erweiterung Grund- und Mittelschule Brannenburg

Ausführungsplanung

Grundstück: Kirchenstraße 40
83098 Brannenburg
Landkreis Rosenheim
Degerndorf a.Inn

Bauherr: Schulverband Brannenburg
Schulweg 2
83098 Brannenburg

VORABZUG

Planbezeichnung: Grundriss Gerüstplan

Planung: