


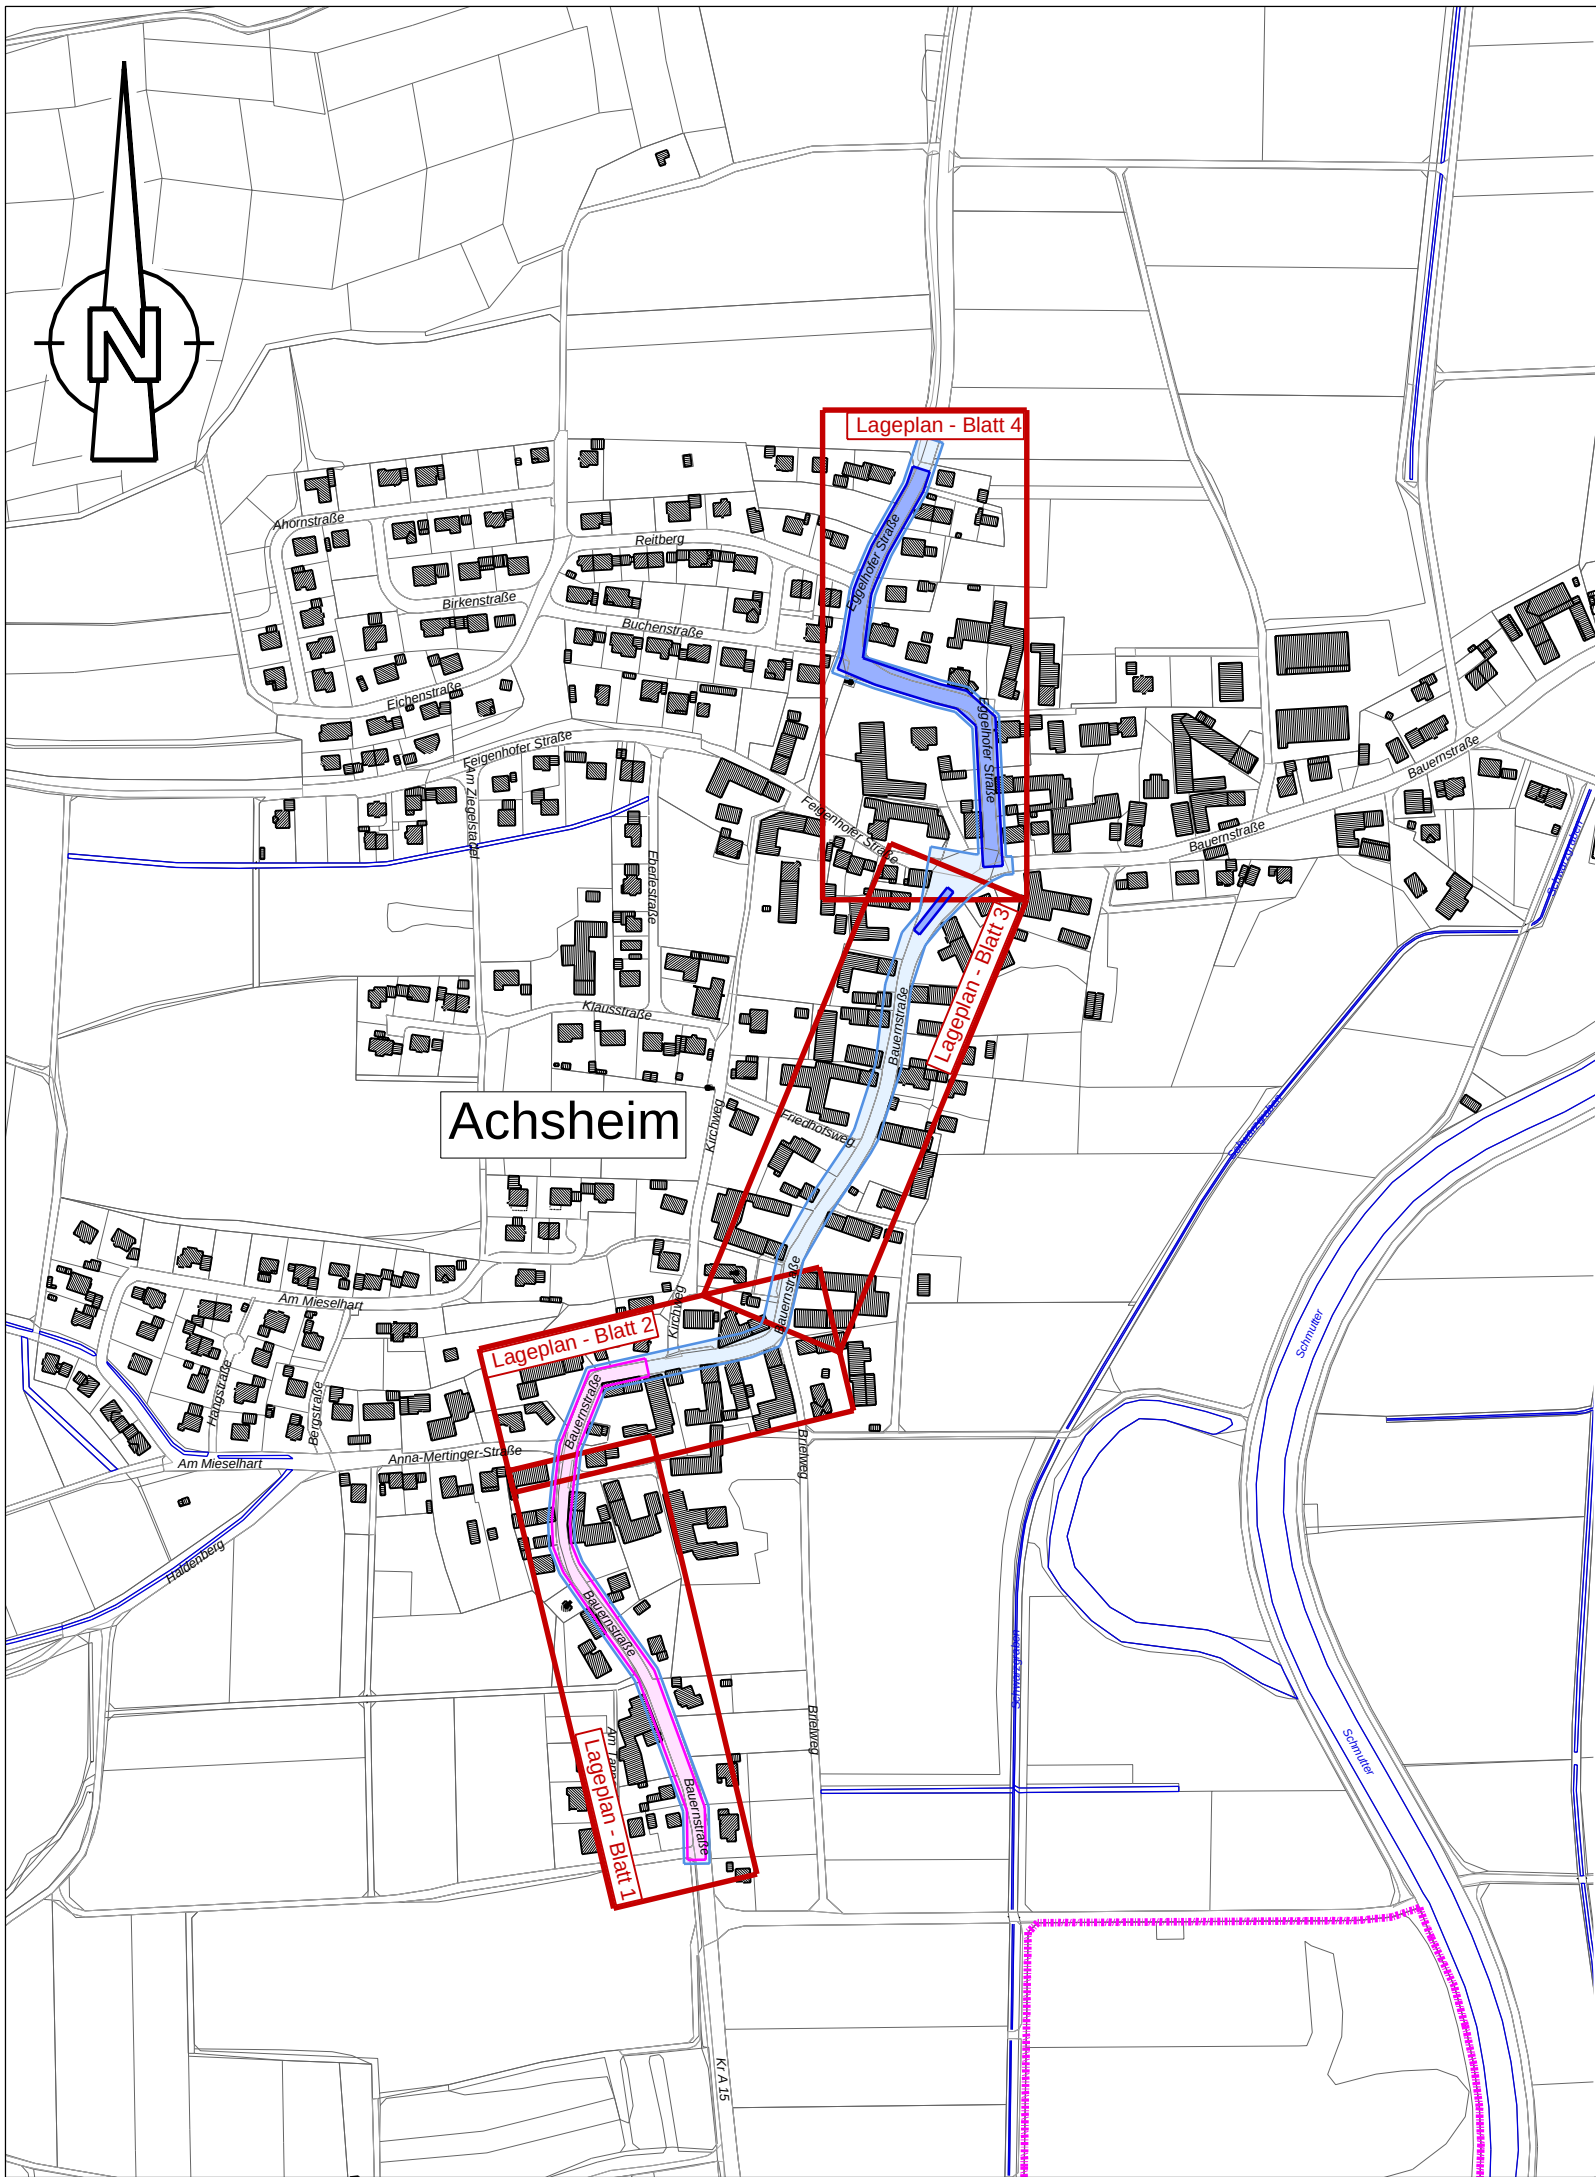

Legende:

- Planungsbereich Mischwasserkanal
- Planungsbereich Regenwasserkanal
- Planungsbereich Wasserleitung

Grundlagen Plan		
Planart	Bezugssystem	
ALKIS-Daten	Lagesystem: Gauß-Krüger-System (GK) DE_DHDN_3GK4_BY120	
Vermessung	Lagesystem: Gauß-Krüger-System (GK) DE_DHDN_3GK4_BY120	Höhensystem: Höhe über normalorthometrische Höhe DE_DHHN12_NOH

Bauherr:		
Gemeinde Langweid		
Bauvorhaben:		
Erneuerung Mischwasserkanal & Wasserleitung, Neubau Regenwasserkanal		
Plan:		
Übersichtslageplan		
Plandatum: 13.10.2026	Unterlage Nr.: -	Maßstab: 1 : 5.000
	Plan Nr.: 2	Anlage zur Ausschreibung