

Straße	Übersichtsplan Kreisstraße A15	
Maßnahme	Kanal- und Straßenbauarbeiten	
Ort/Ortsteil	Langweid OT Achsheim	
Bezeichnung	Beschilderungs-/Umleitungsplan	
Maßstab	Datum	24.08.2026
Plan-Nr.	Übersichtsplan	Erstellt
		Schweizer






Für die Umleitung gelten die Richtlinien für Umleitungsbeschilderungen (RUB 2021) und für die Beschilderung, Abspernung sowie Sicherung der Arbeitsstellen die Richtlinien für die Sicherung von Arbeitsstellen an Straßen (RSA-21).

Die Schriftgröße der Umleitungs- und Baustellenbeschilderung muss außerorts mind. 140 mm und innerorts mind. 105 mm betragen.


Planskizzen sind mit einer Größe von 2000 mm x 2700 mm aufzustellen.

Die Größe der Verkehrszeichen richtet sich nach §§ 39 bis 43 StVO.

v=50km/h	h=126mm
v=60-70km/h	h=140mm
v=80-100km/h	h=175mm
v=110-120km/h	h=210mm

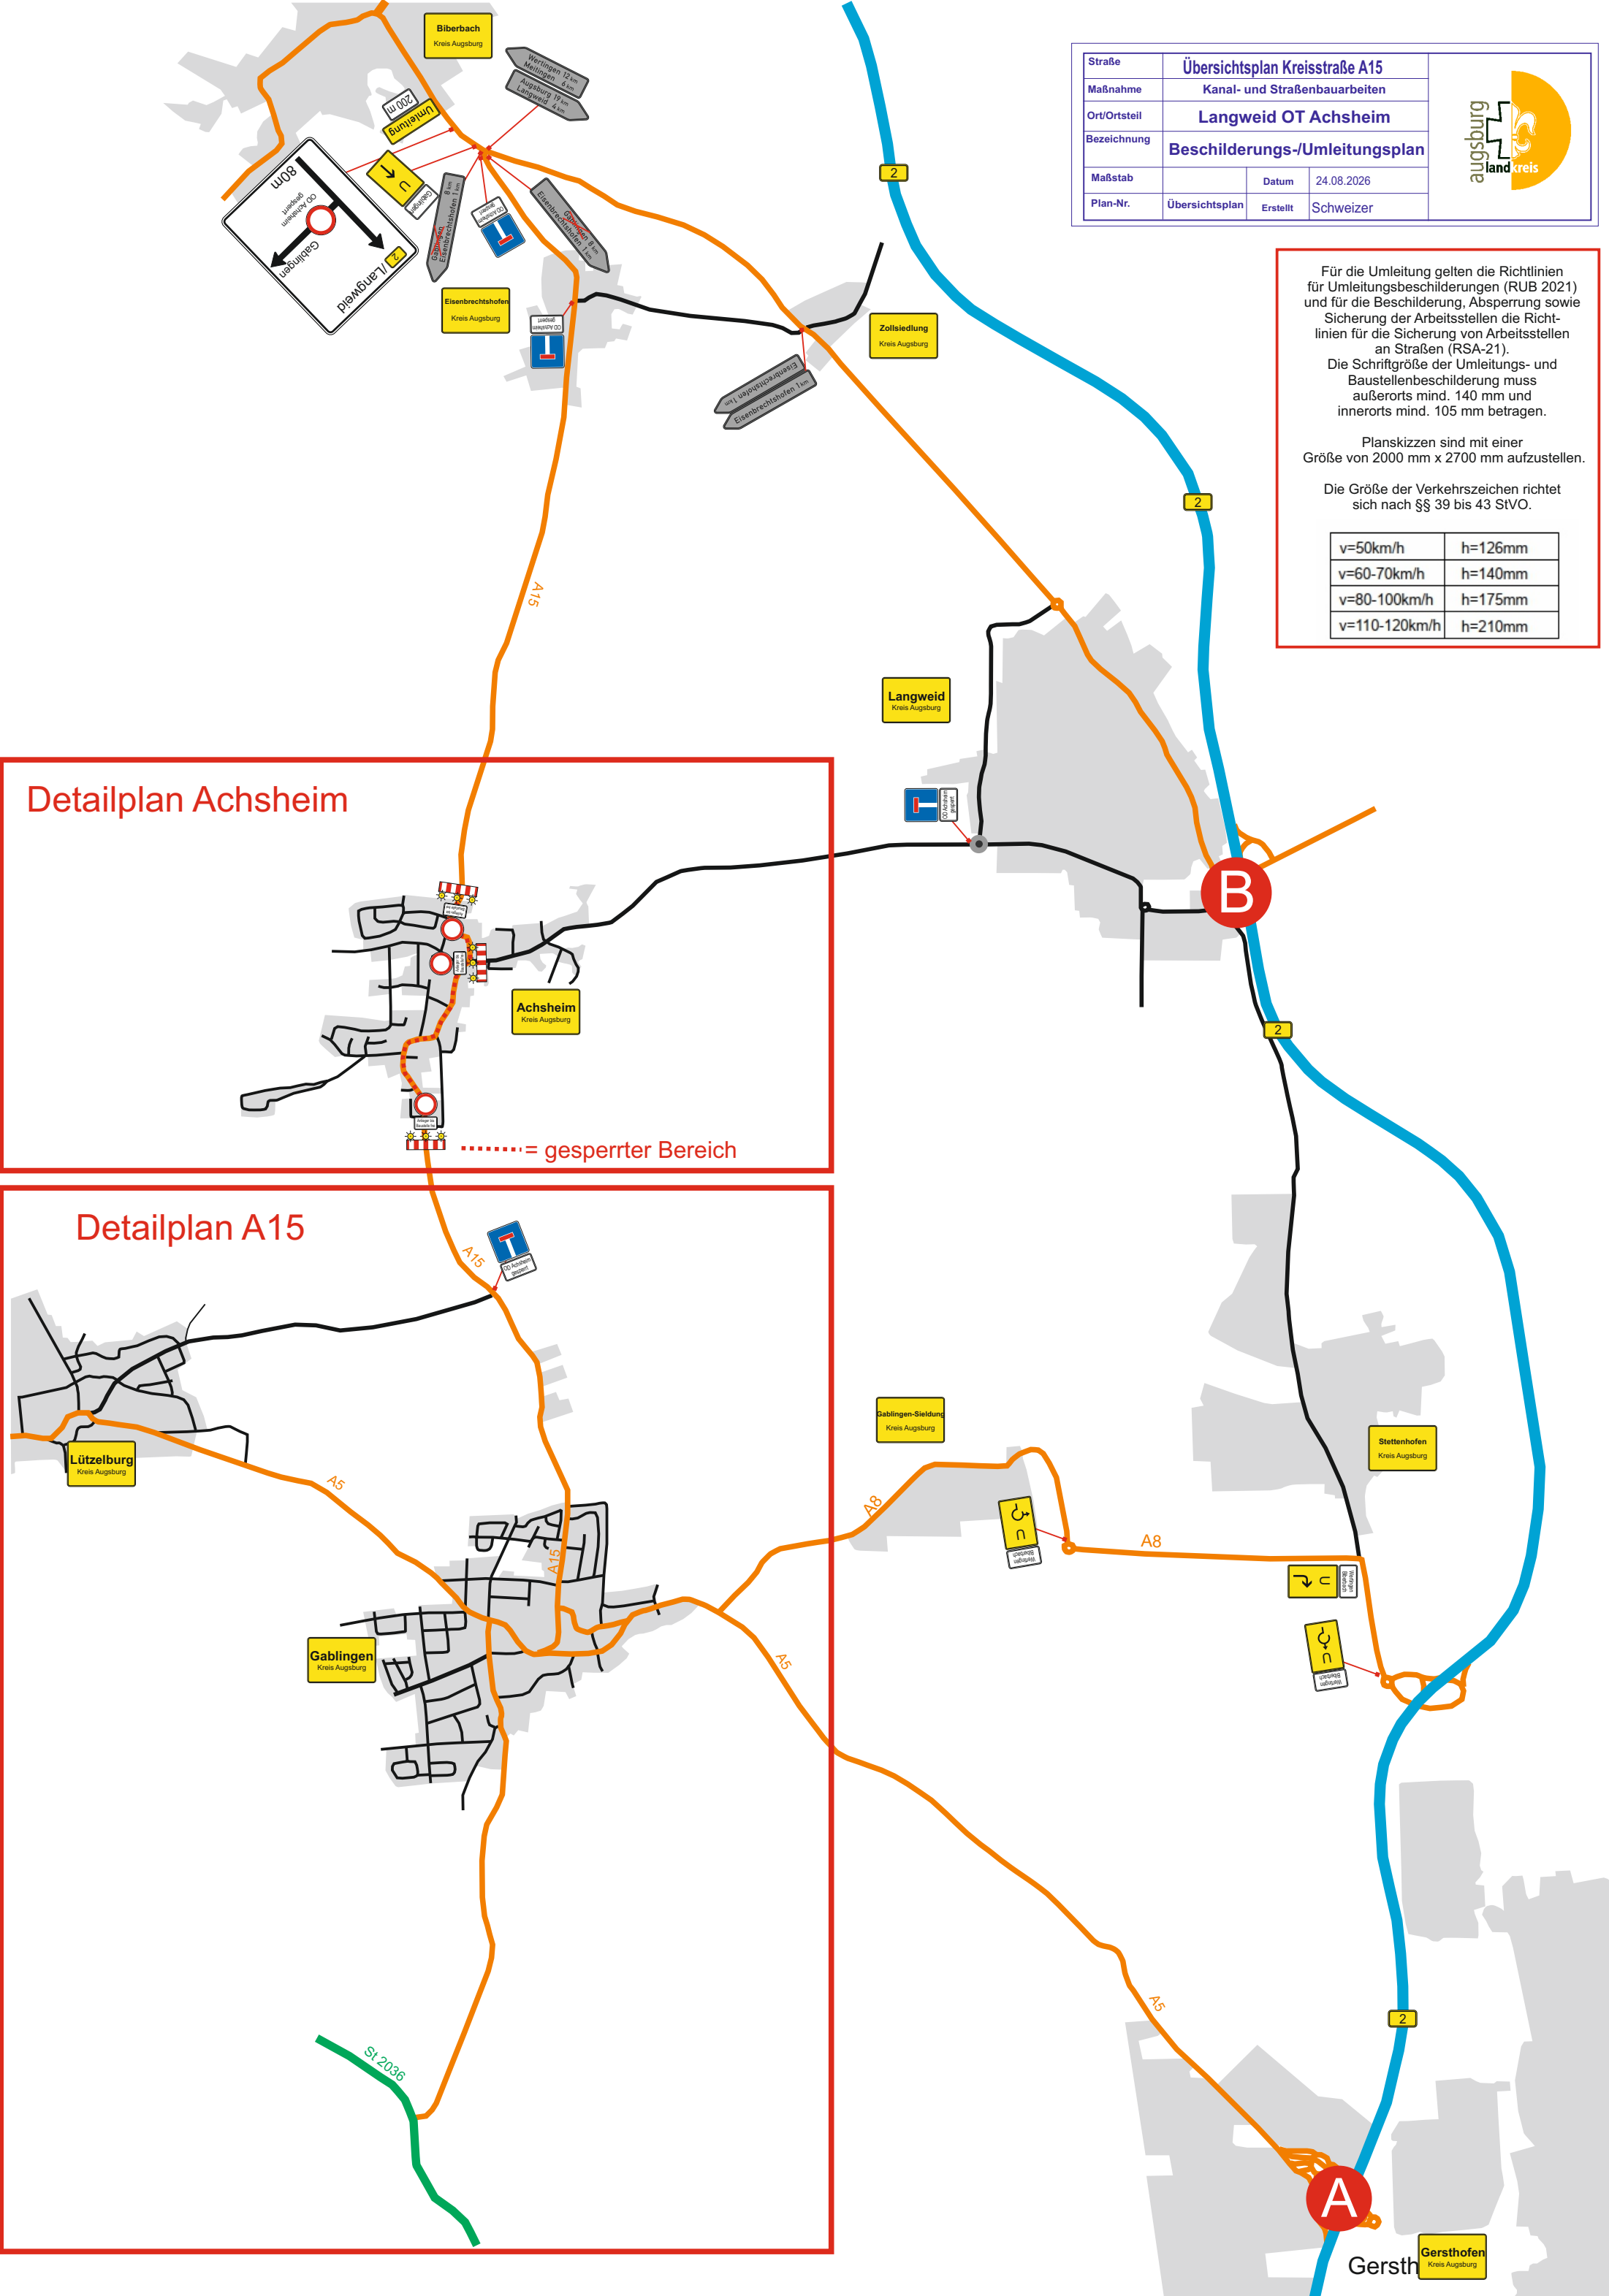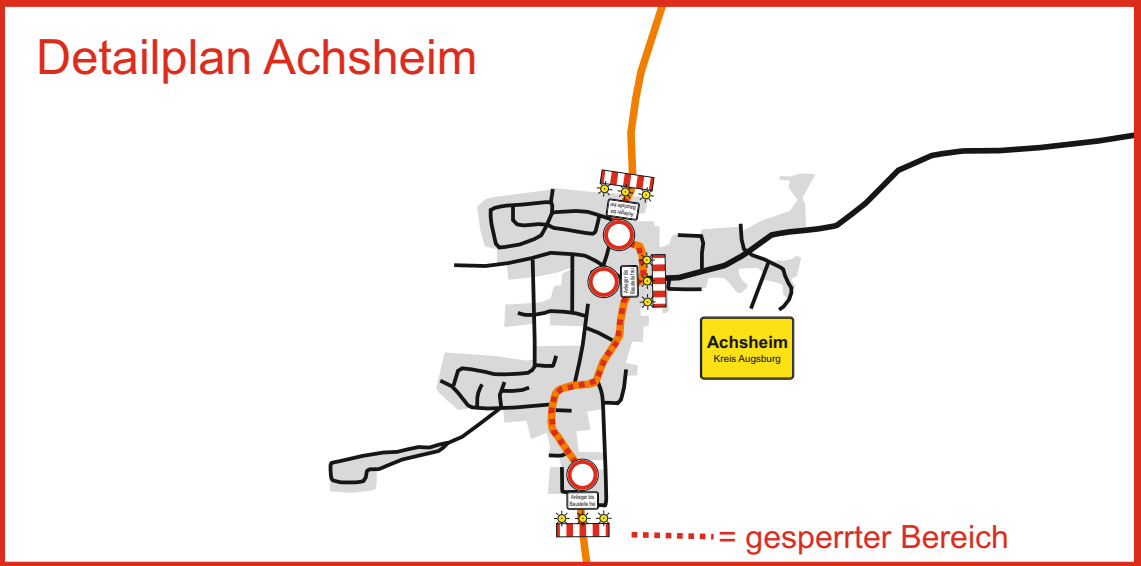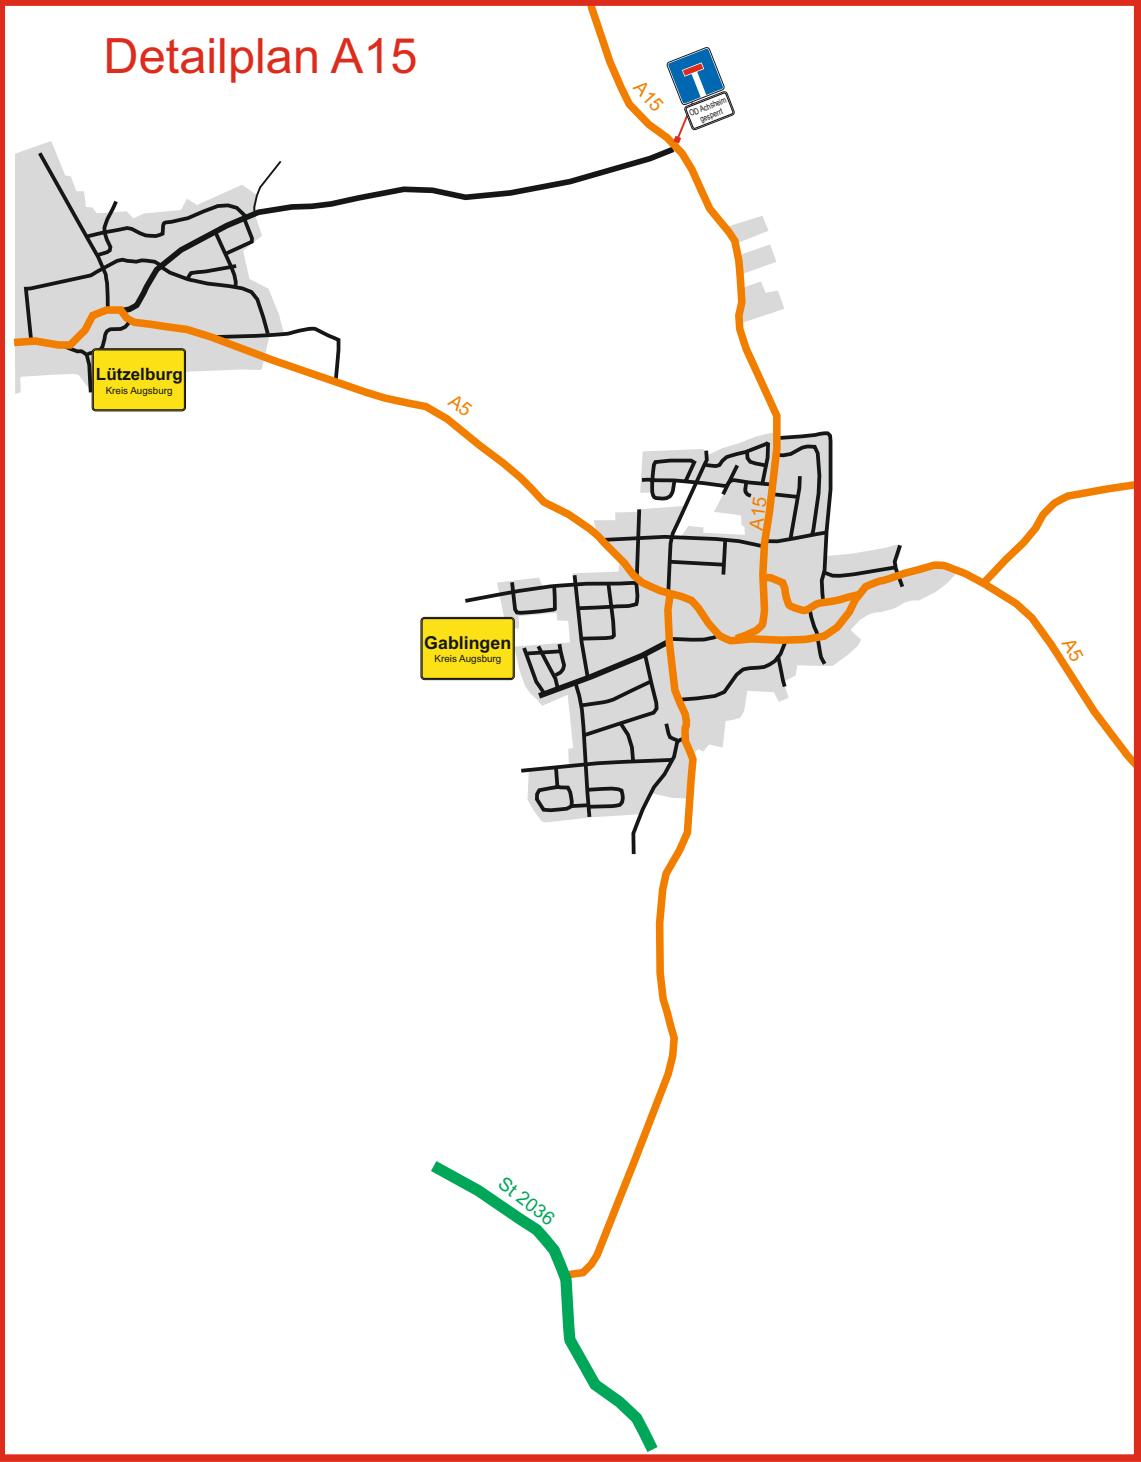


Knoten A

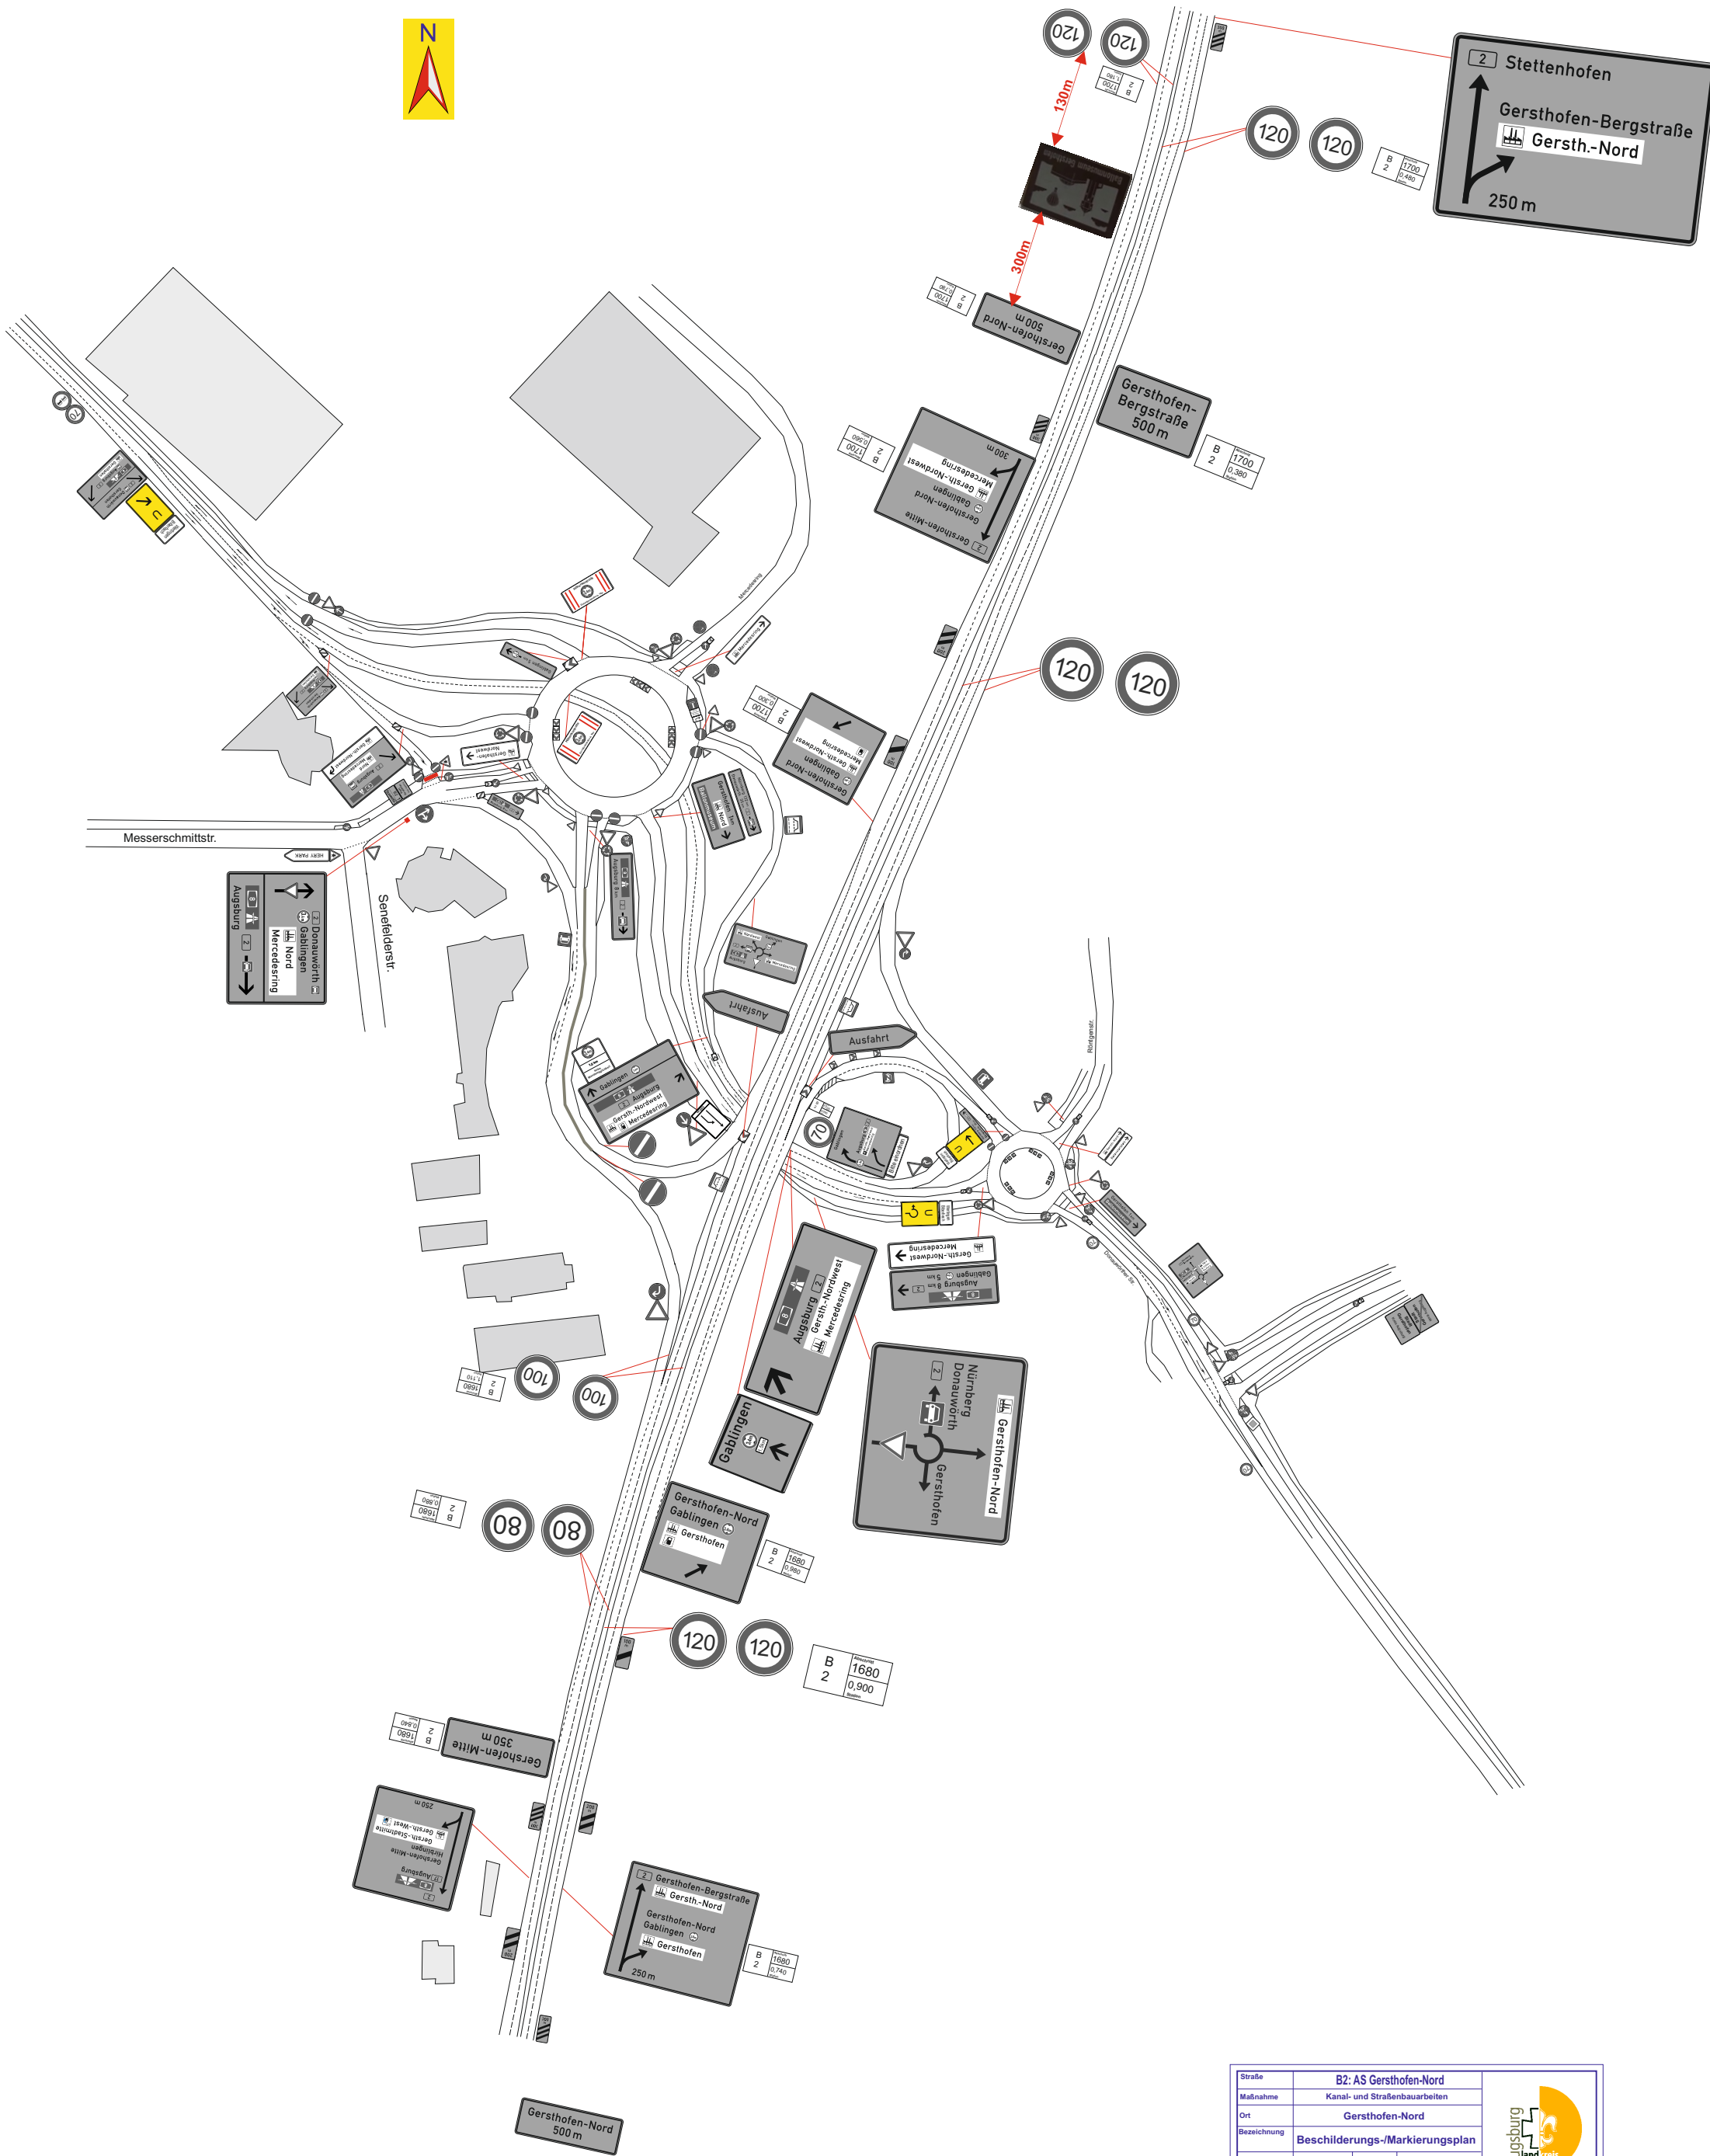

Straße		B2: AS Gersthofen-Nord		
Maßnahme		Kanal- und Straßenbauarbeiten		
Ort		Gersthofen-Nord		
Bezeichnung		Beschilderungs-/Markierungsplan		
Maßstab		Datum	24.08.2026	
Plan-Nr.		Knoten A	Bearbeitet	


Knoten B

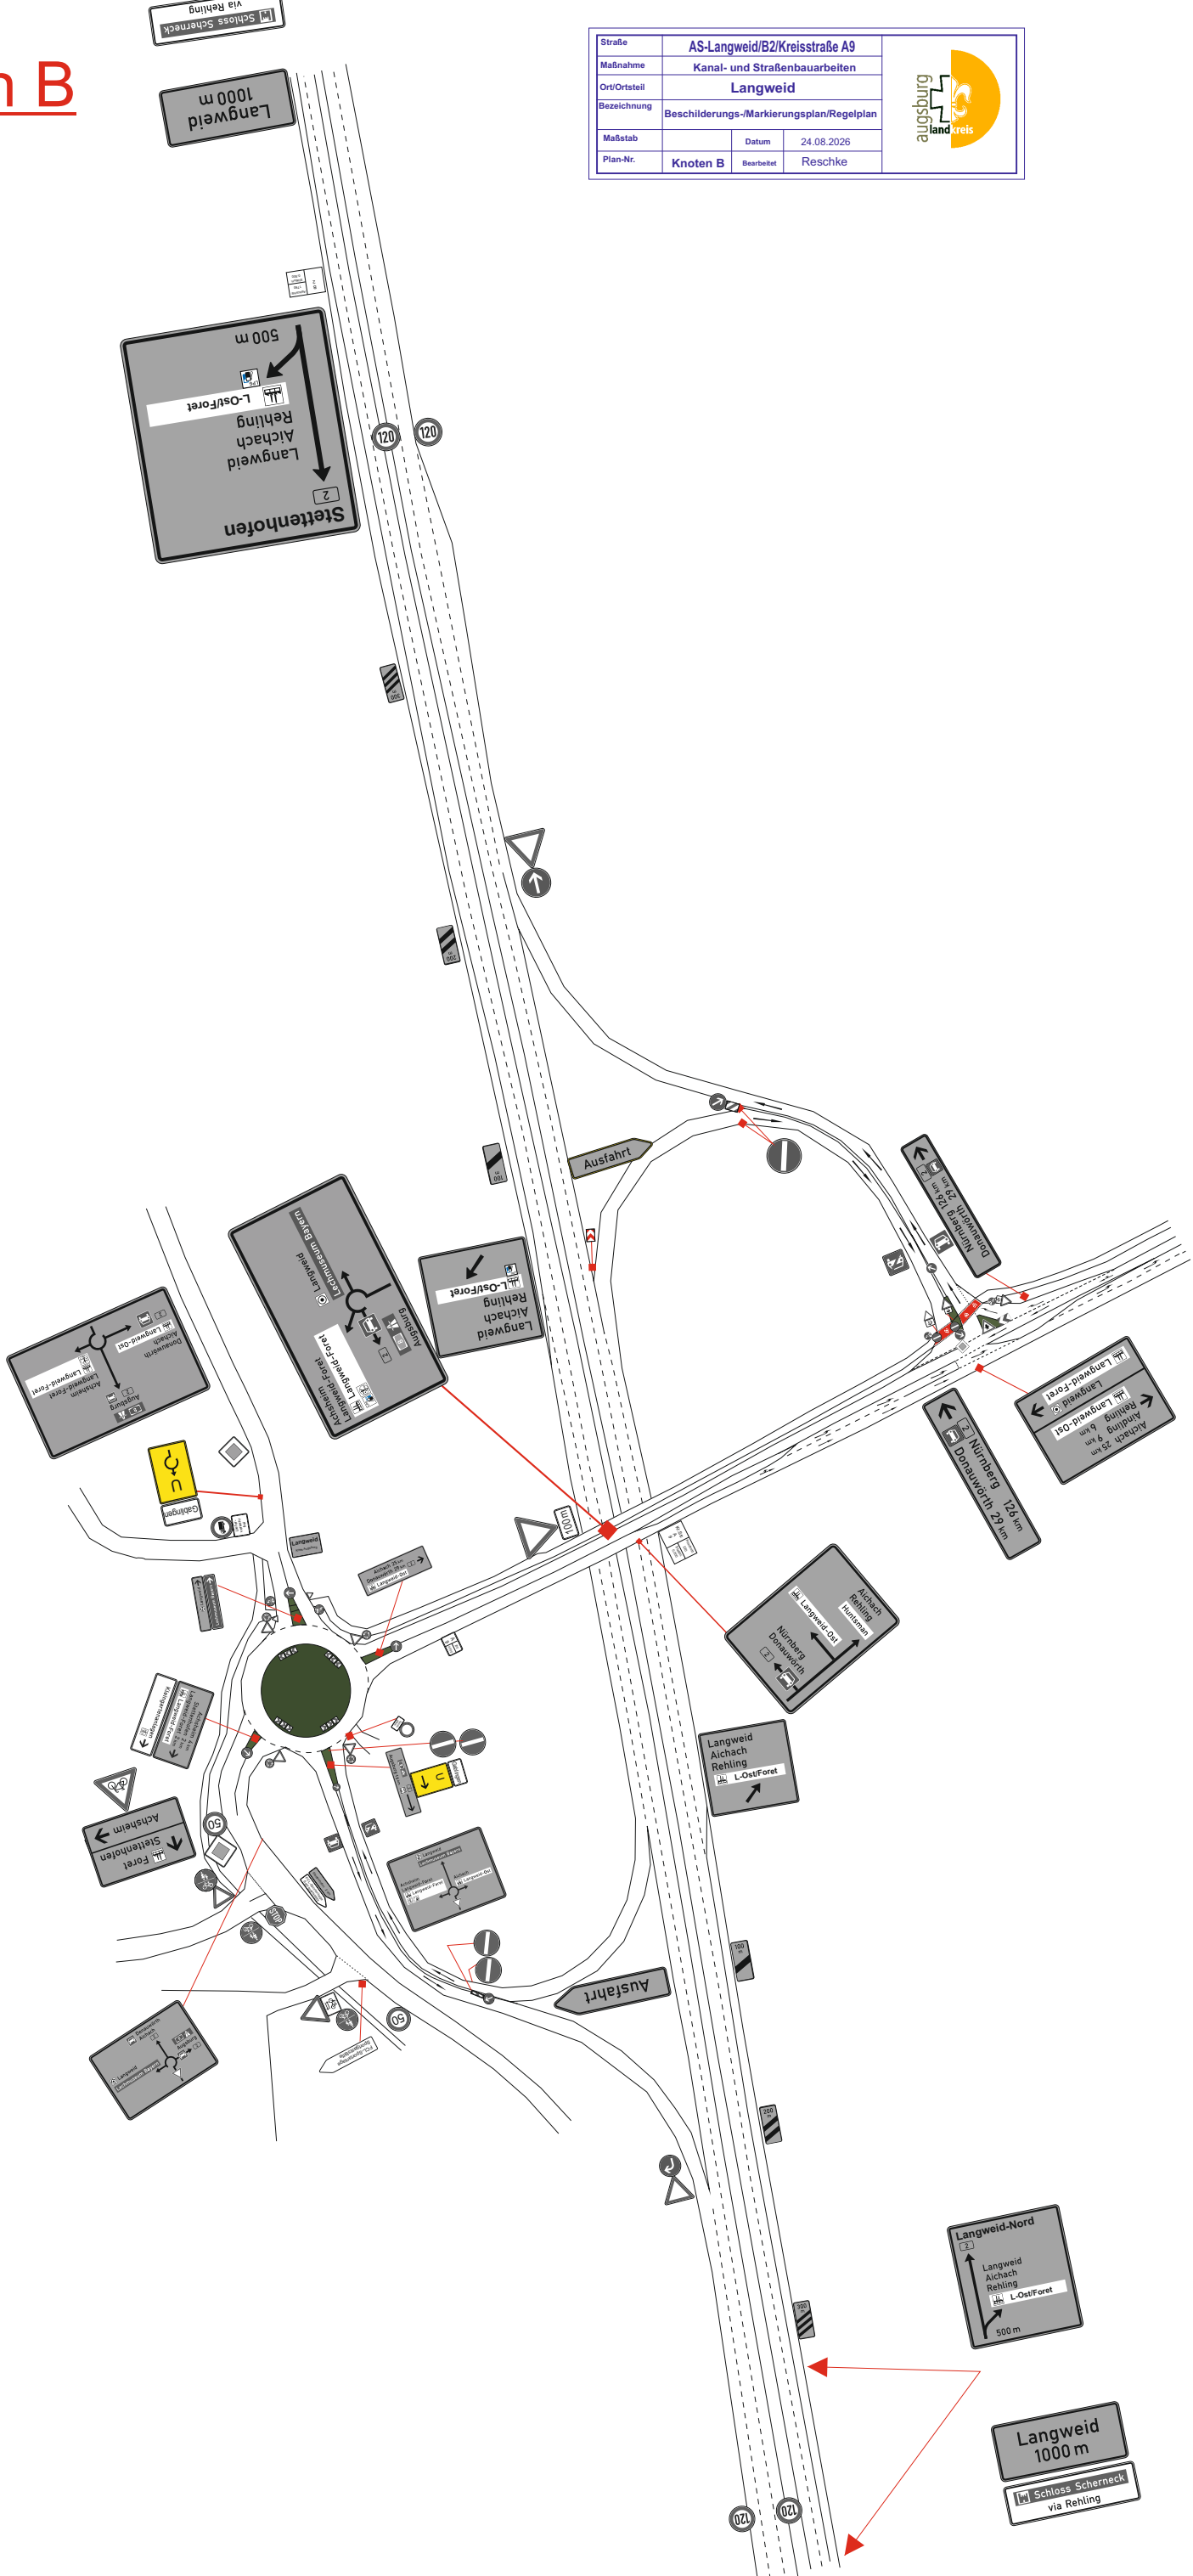

Straße	AS-Langweid/B2/Kreisstraße A9		
Maßnahme	Kanal- und Straßenbauarbeiten		
Ort/Ortsteil	Langweid		
Bezeichnung	Beschilderungs-/Markierungsplan/Regelplan		
Maßstab	Datum	24.08.2026	
Plan-Nr.	Knoten B	Bearbeitet	Reschke




Detailplan A15

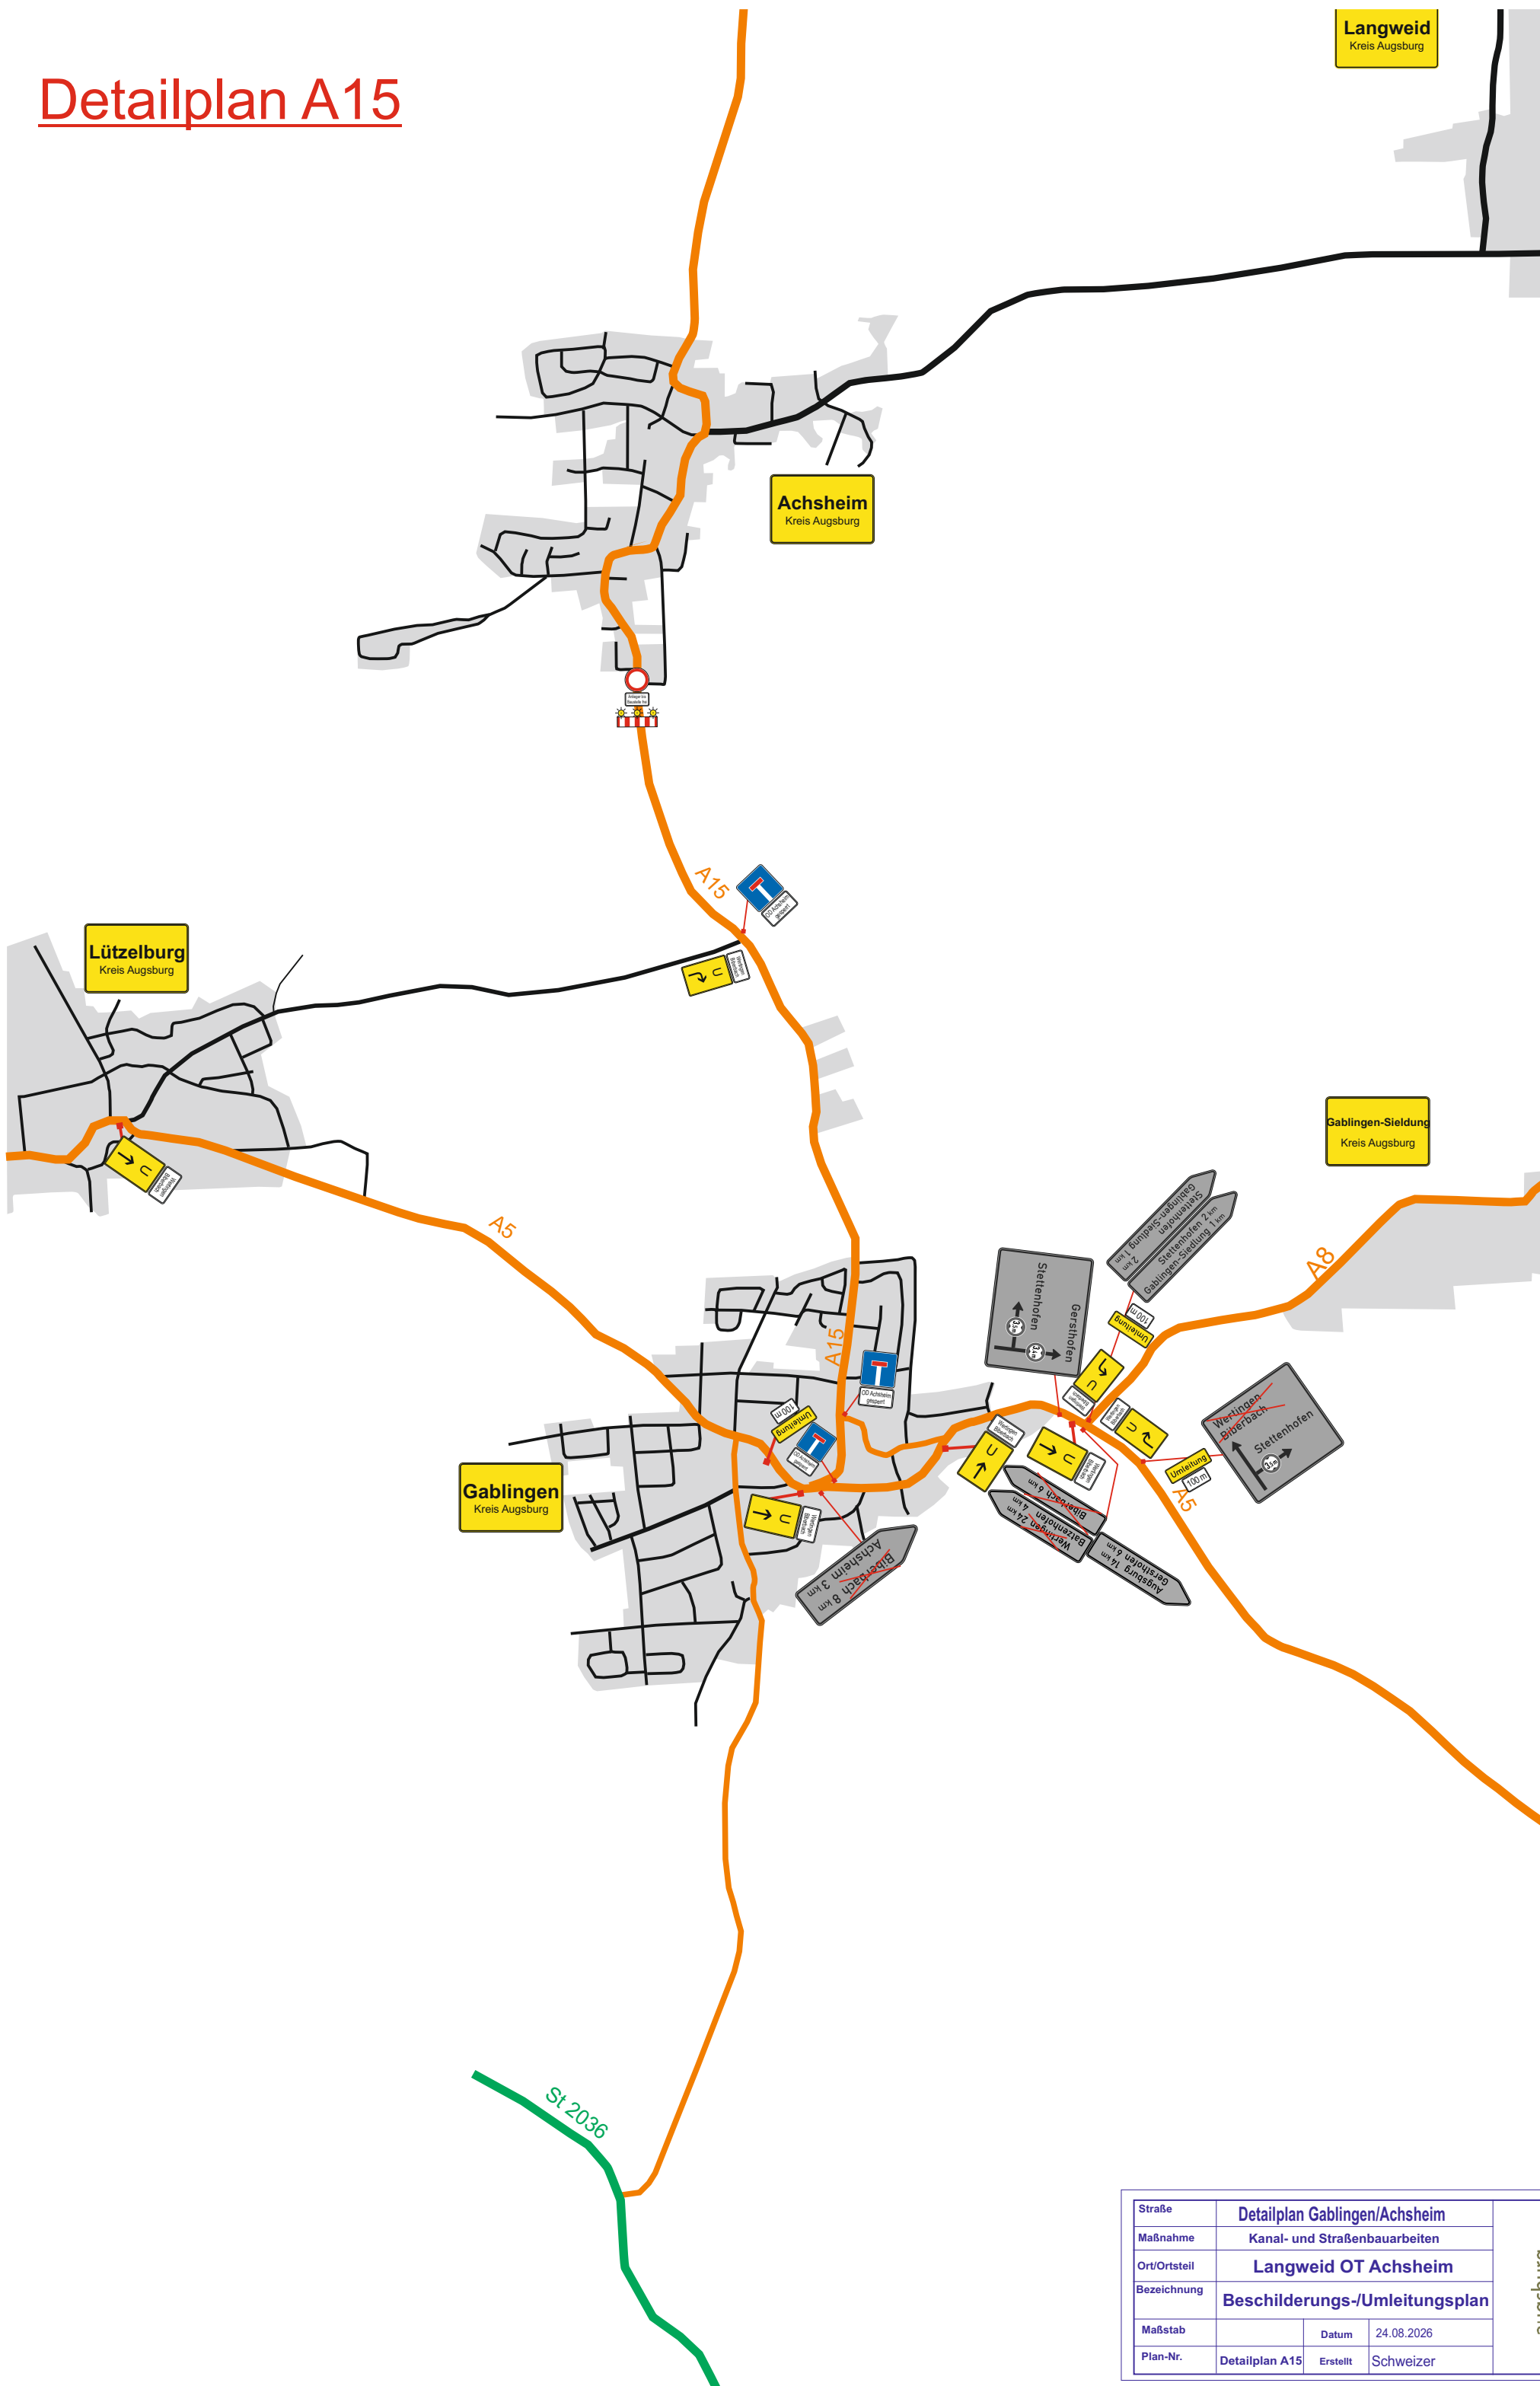

Straße		Detailplan Gablingen/Achsheim	
Maßnahme		Kanal- und Straßenbauarbeiten	
Ort/Ortsteil		Langweid OT Achsheim	
Bezeichnung		Beschilderungs-/Umleitungsplan	
Maßstab		Datum	24.08.2026
Plan-Nr.	Detailplan A15	Erstellt	Schweizer



Detailplan

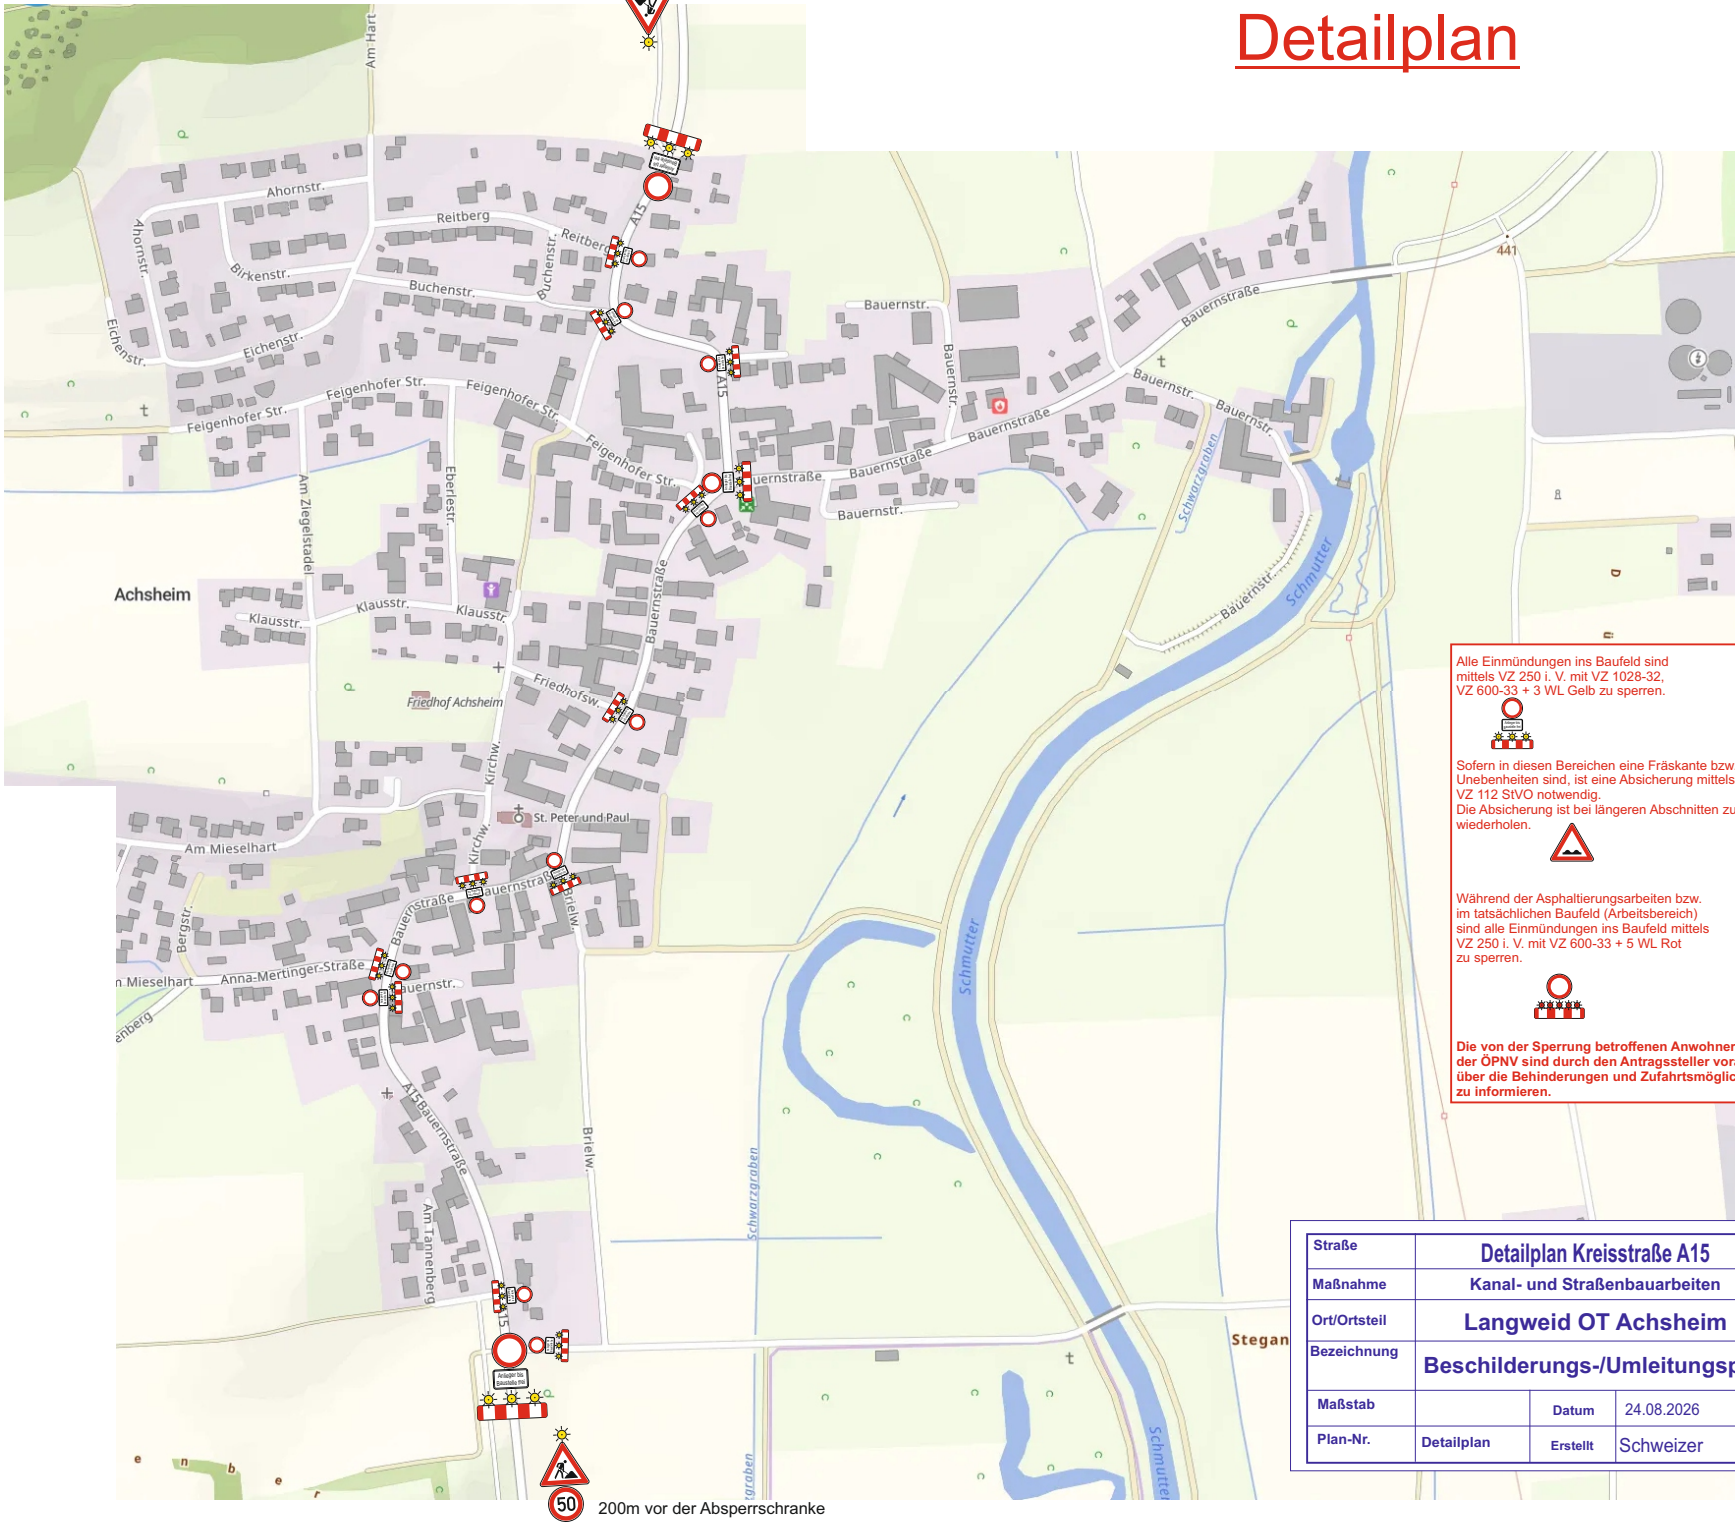

Alle Einmündungen ins Baufeld sind mittels VZ 250 i. V. mit VZ 1028-32, VZ 600-33 + 3 WL Gelb zu sperren.

Sofern in diesen Bereichen eine Fräskante bzw. Unebenheiten sind, ist eine Absicherung mittels VZ 112 StVO notwendig. Die Absicherung ist bei längeren Abschnitten zu wiederholen.

Während der Asphaltierungsarbeiten bzw. im tatsächlichen Baufeld (Arbeitsbereich) sind alle Einmündungen ins Baufeld mittels VZ 250 i. V. mit VZ 600-33 + 5 WL Rot zu sperren.

Die von der Sperrung betroffenen Anwohner und der ÖPNV sind durch den Antragssteller vorab über die Behinderungen und Zufahrtsmöglichkeiten zu informieren.

Straße	Detailplan Kreisstraße A15	
Maßnahme	Kanal- und Straßenbauarbeiten	
Ort/Ortsteil	Langweid OT Achsheim	
Bezeichnung	Beschilderungs-/Umleitungsplan	
Maßstab	Datum	24.08.2026
Plan-Nr.	Detailplan	Erstellt Schweizer

