


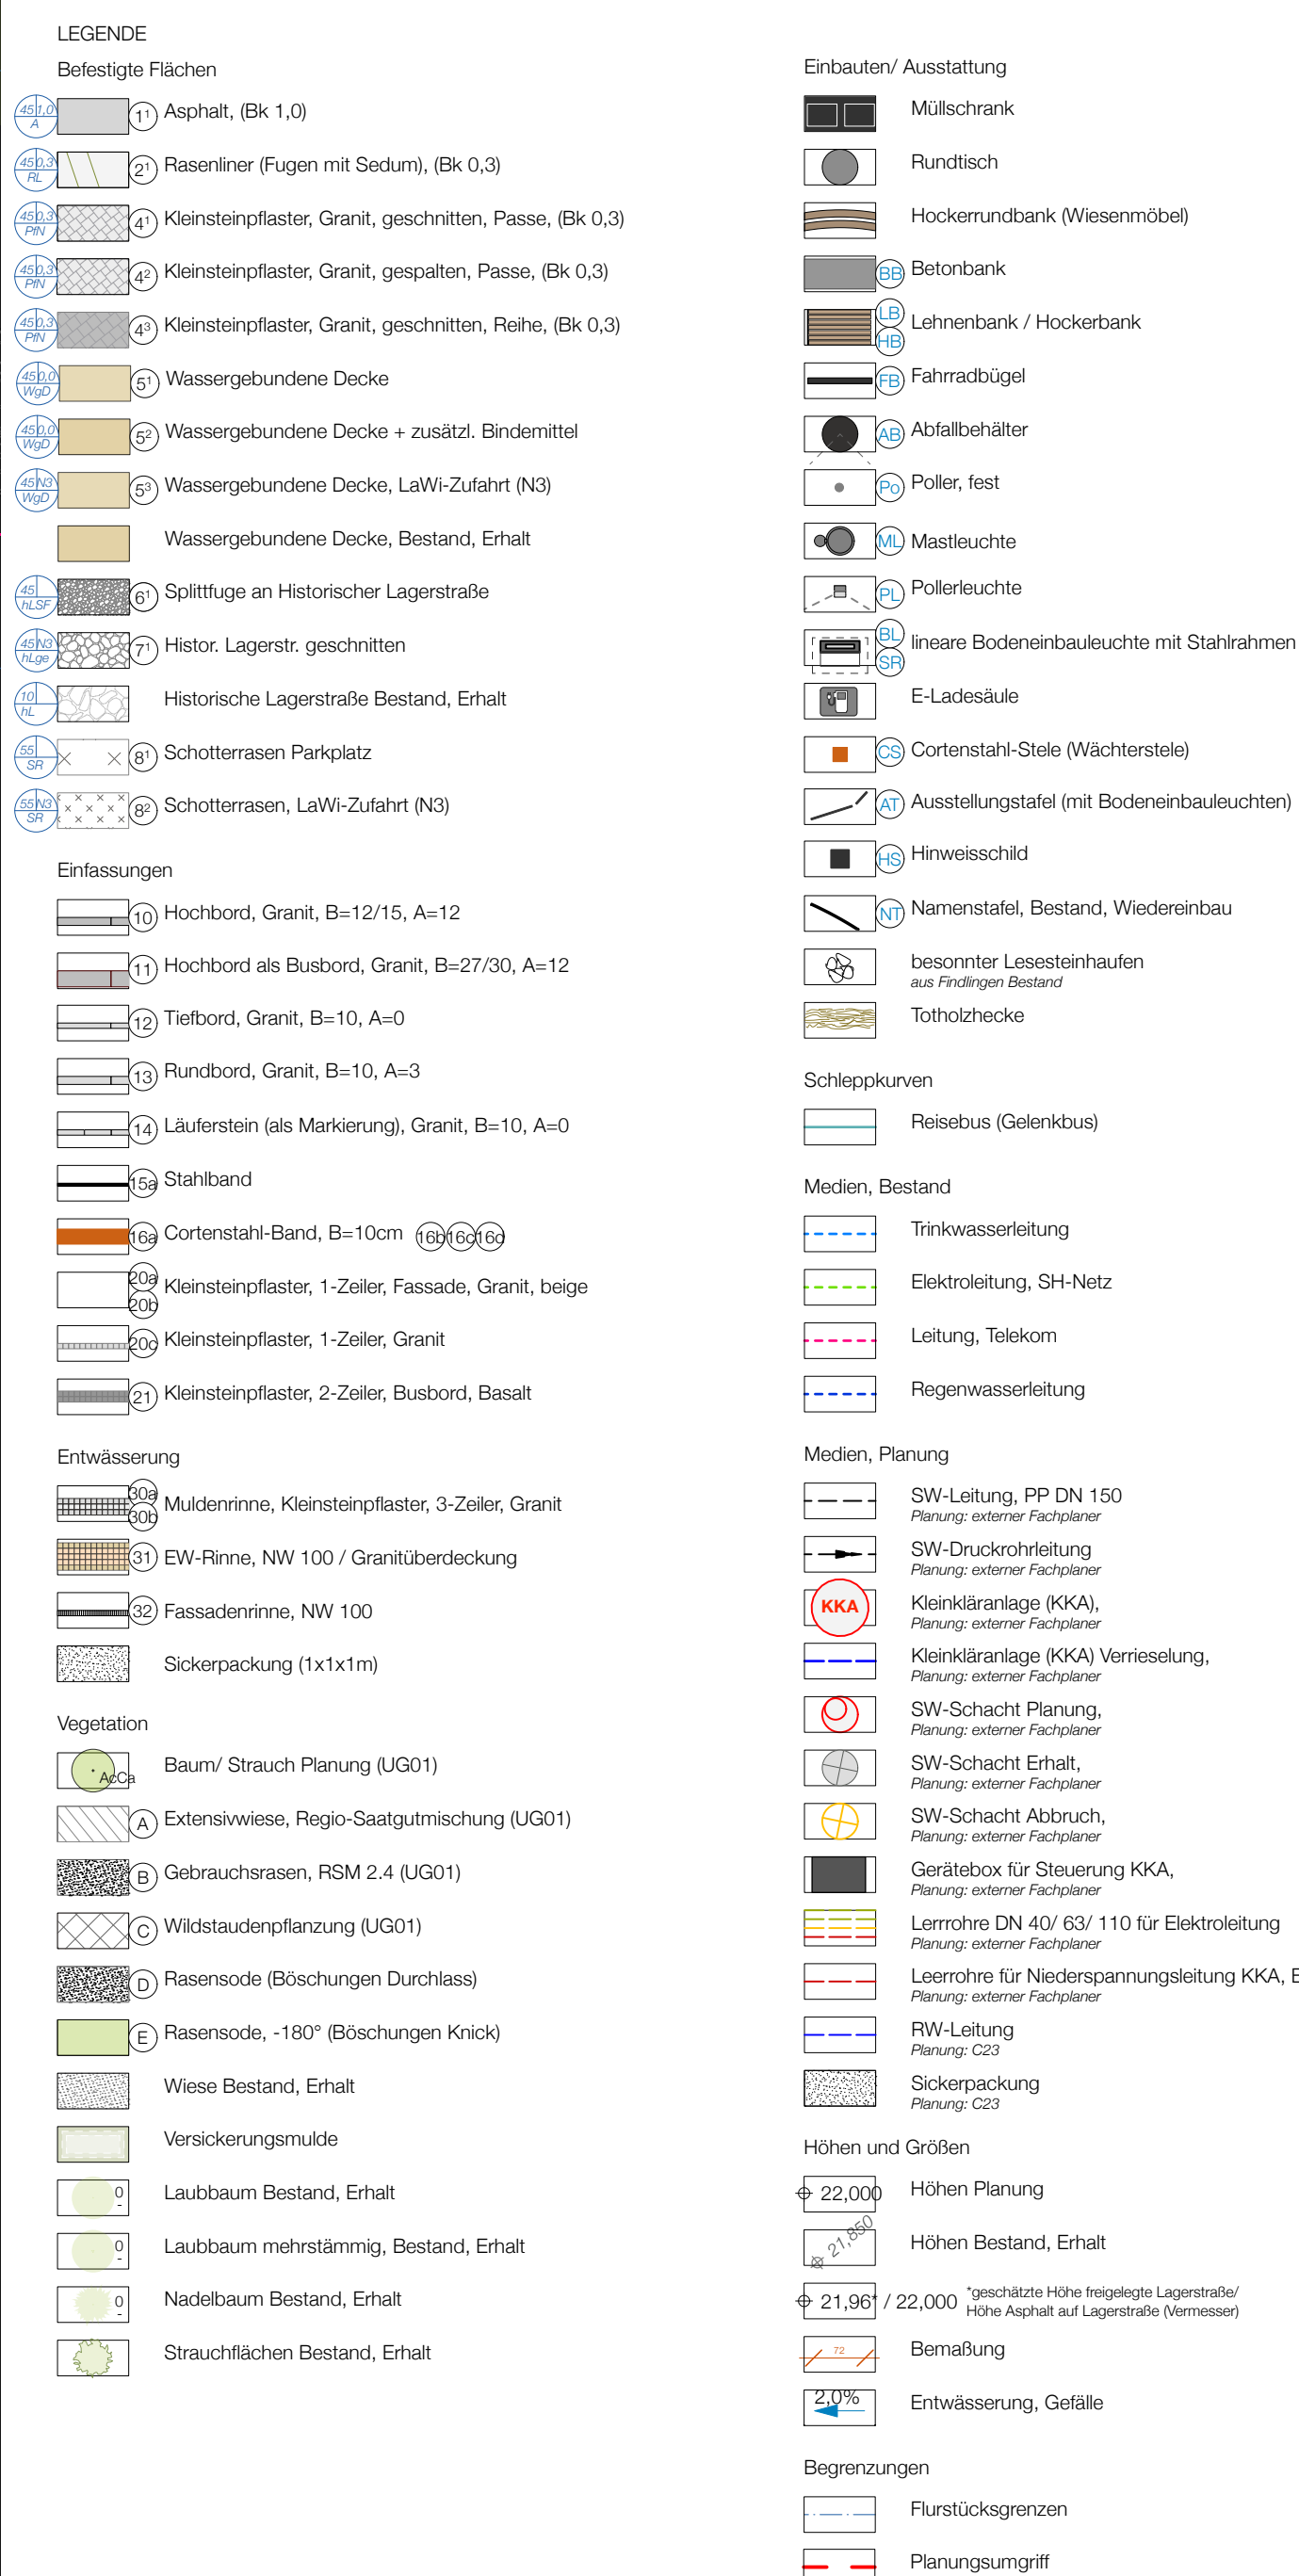

Index:	Datum:	Änderungen:

 <p>HUSUM-SCHWESING KZ-GEDENKSTÄTTE UND HAUS DER GEGENWART</p>	 <p>Kreis Nordfriesland</p>	<p>Kreis Nordfriesland</p> <p>Der Landrat Marktstraße 1 25813 Husum</p>	<p>Leistungsphase: Ausführungsplanung</p> <p>Plan-Nr.: 5-15 HUS_SLP_S-15</p>
<p>KZ-Gedenkstätte Husum-Schwesing</p> <p>Neubau Schulungs- und Veranstaltungsraum inkl. Freizeitanlagen mit Stellplätzen</p> <p>Ausführungsplan TP 3 - Vorplatz</p>	<p><i>bearbeitet</i> <i>gezeichnet</i> <i>Blattgröße</i> <i>Maßstab</i></p>	<p><i>24.08.2026</i> <i>26.11.2024</i> <i>76,0 x 1010 mm</i> <i>1:100</i></p>	<p>Datum Zeichen</p> <p>24.08.2026 IW, GP</p> <p>26.11.2024 IW</p> <p>76,0 x 1010 mm</p> <p>1:100</p> <p>Vermessungsbüro Jirs GbR</p>

PLANBEZEICHNUNG	Brinckmannstr. 39, 25813 Husum	
	Gedenkstätte	
	Engelsburg 10	
	25813 Schwesing	

Planverfasser		
---------------	--	--