



Wandansicht 1 - R.-1.10.5

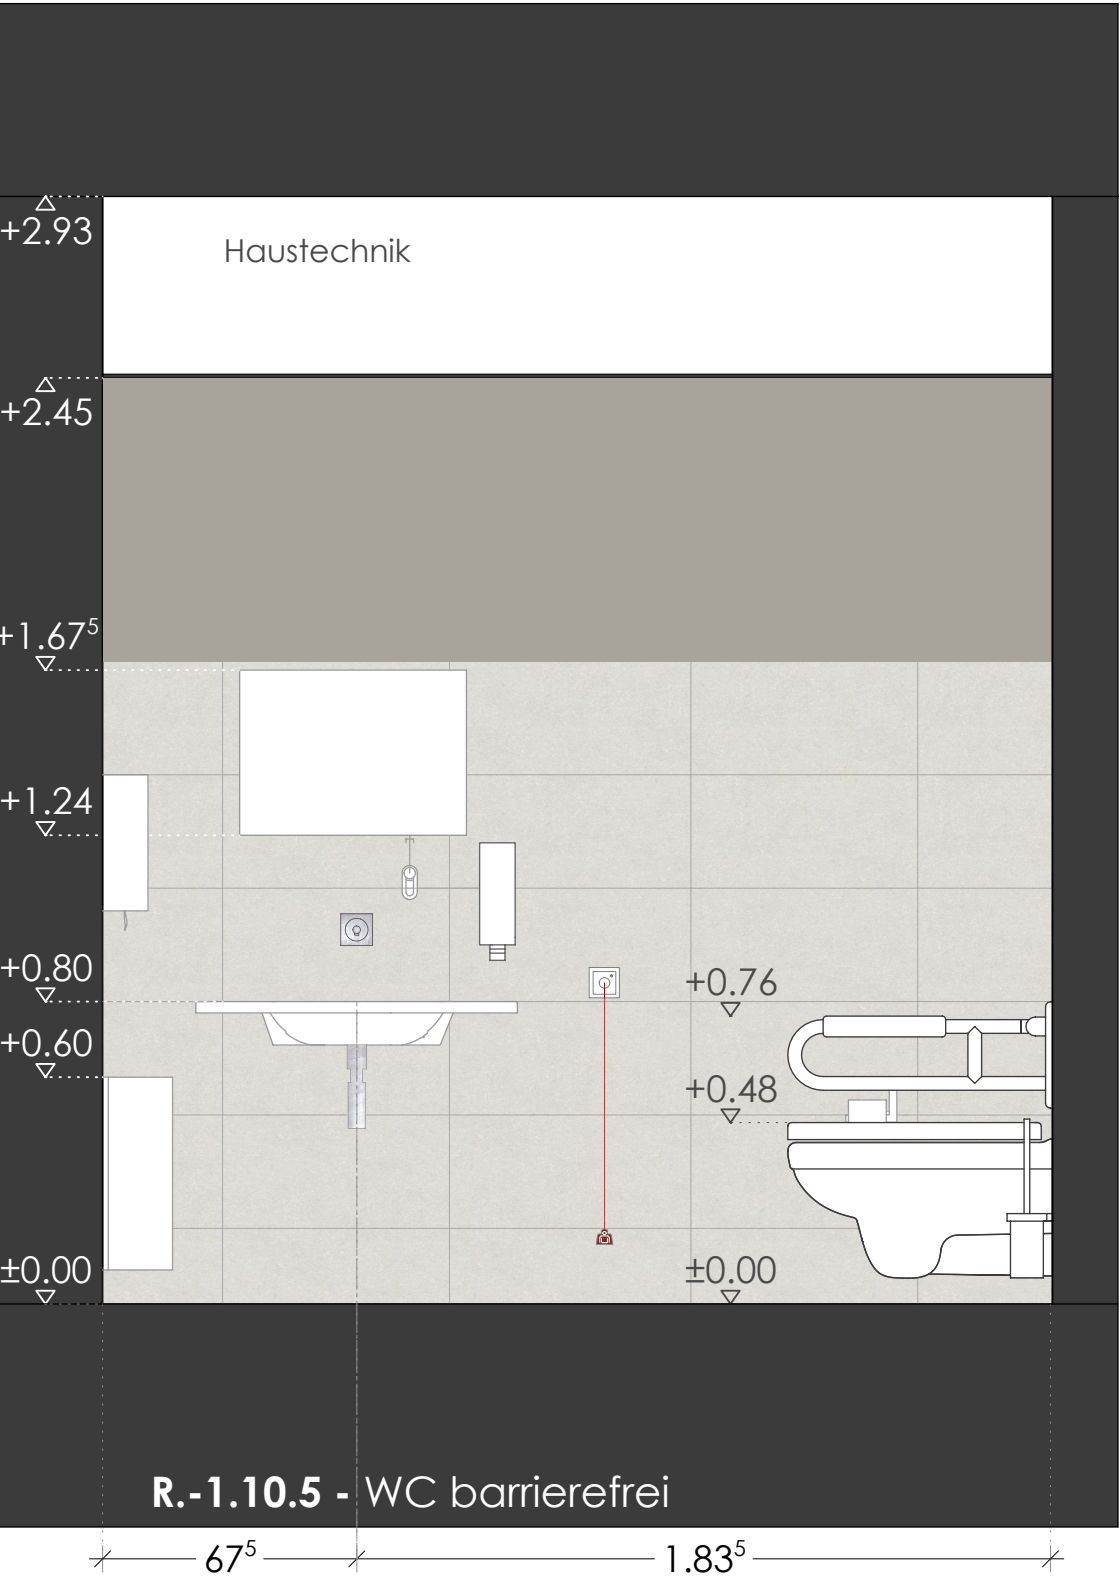


Wandansicht 2 - R.-1.10.5

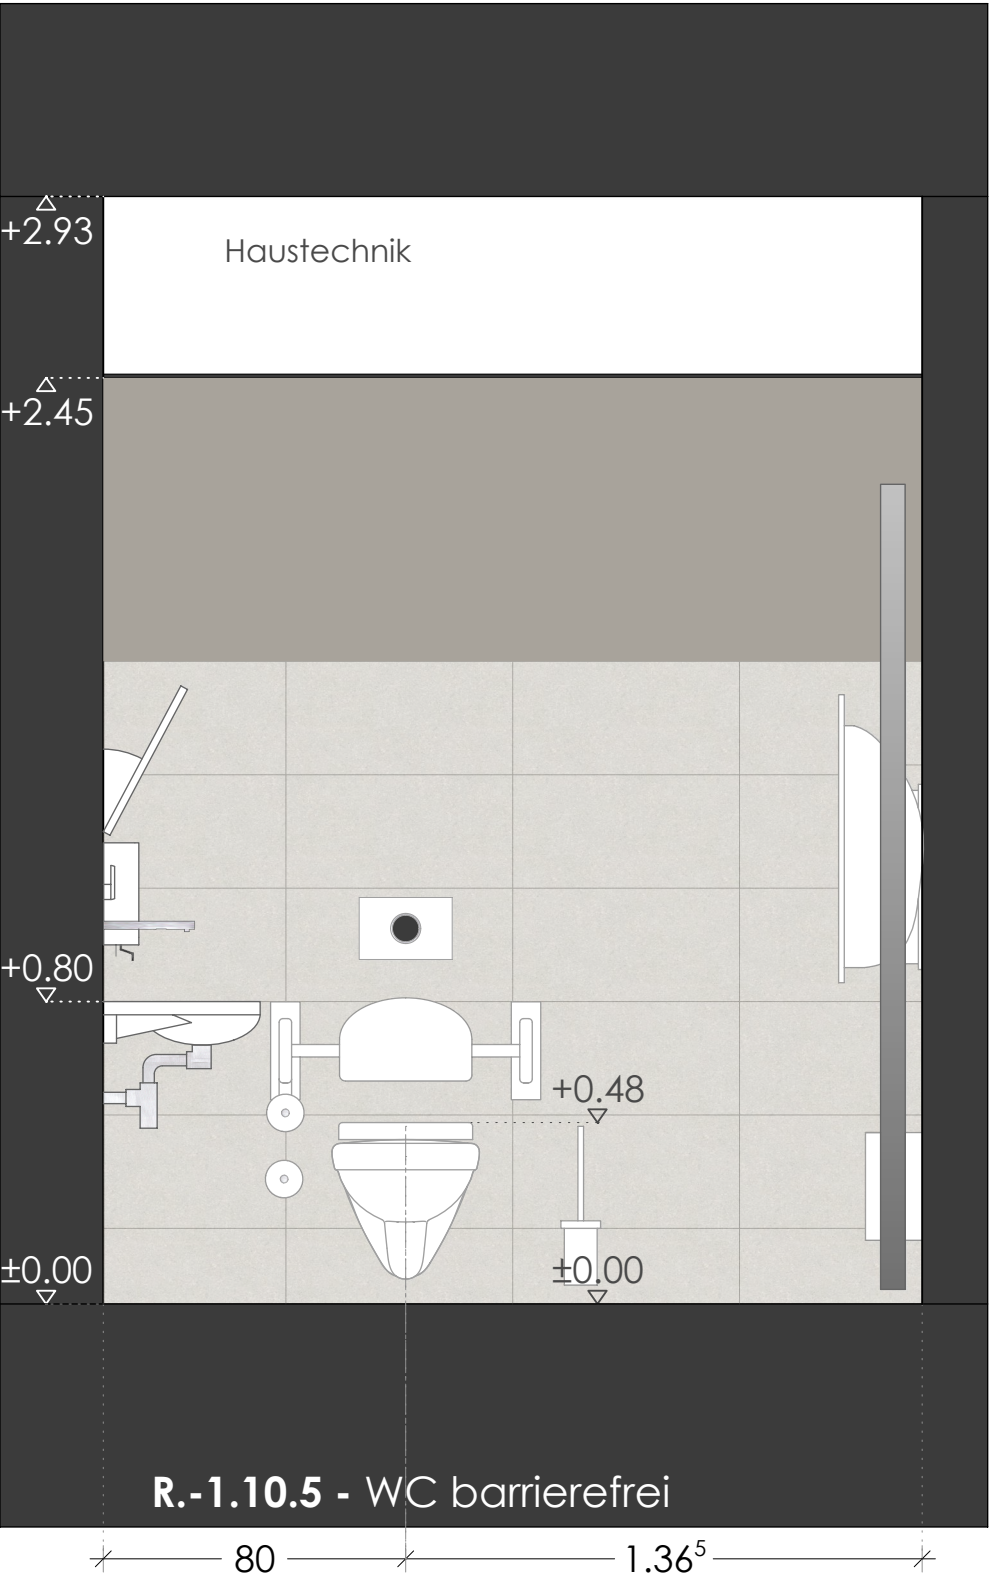


Wandansicht 3 - R.-1.10.5




Wandansicht 4 - R.-1.10.5

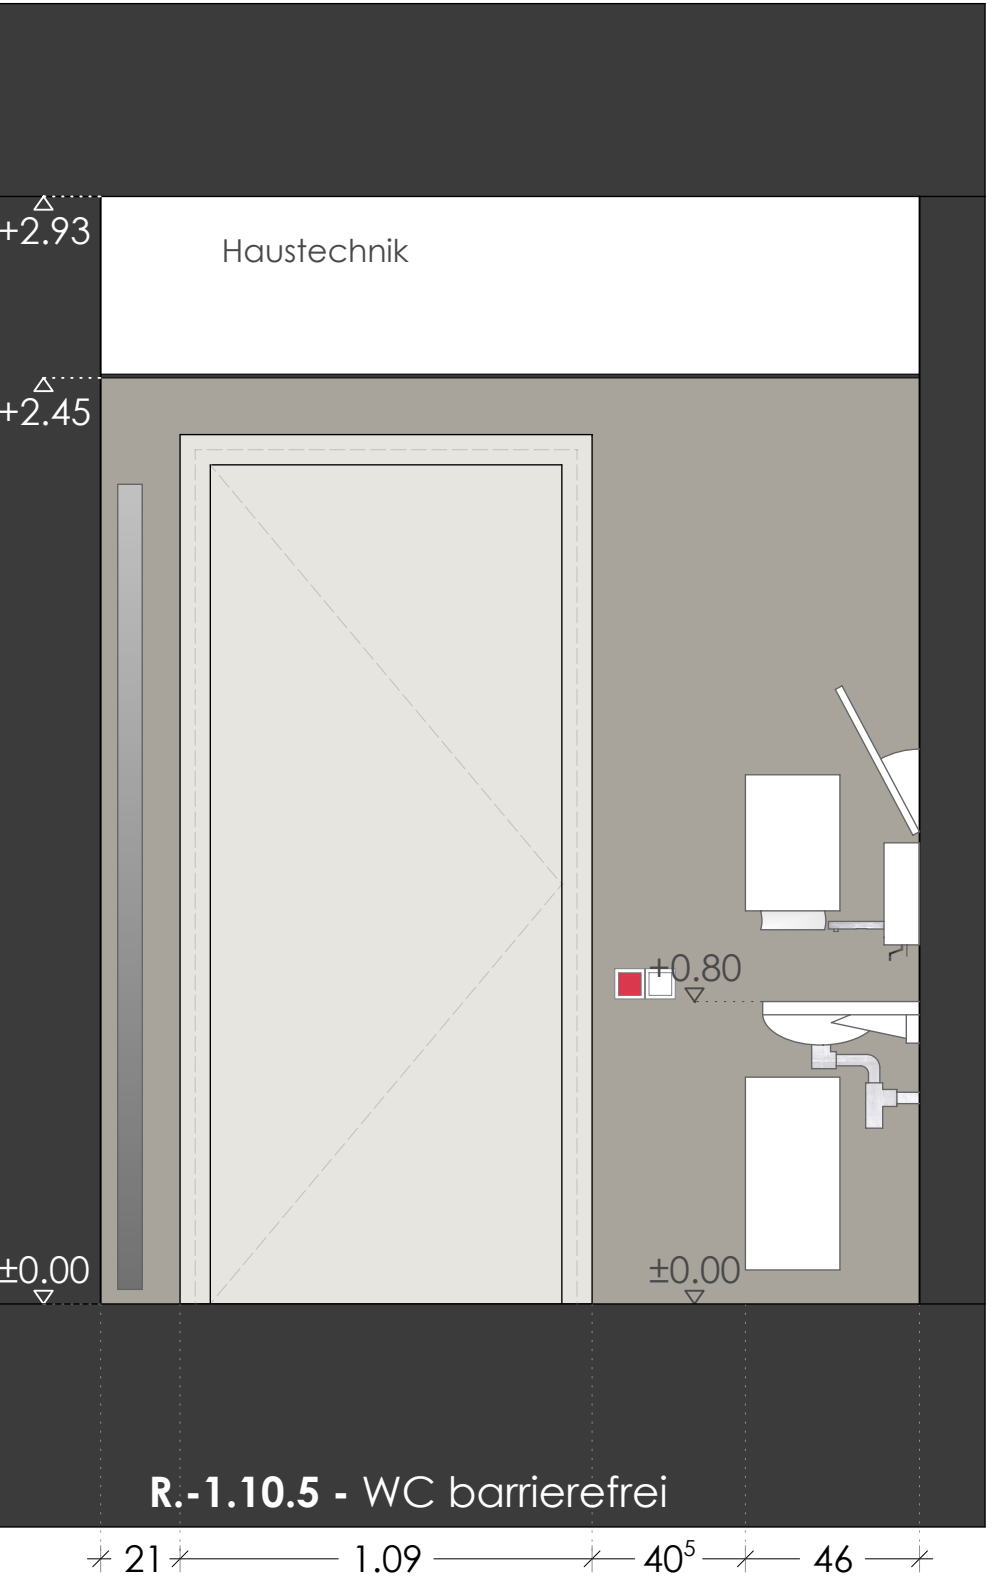


Wandansicht 1 - R.-1.10.5

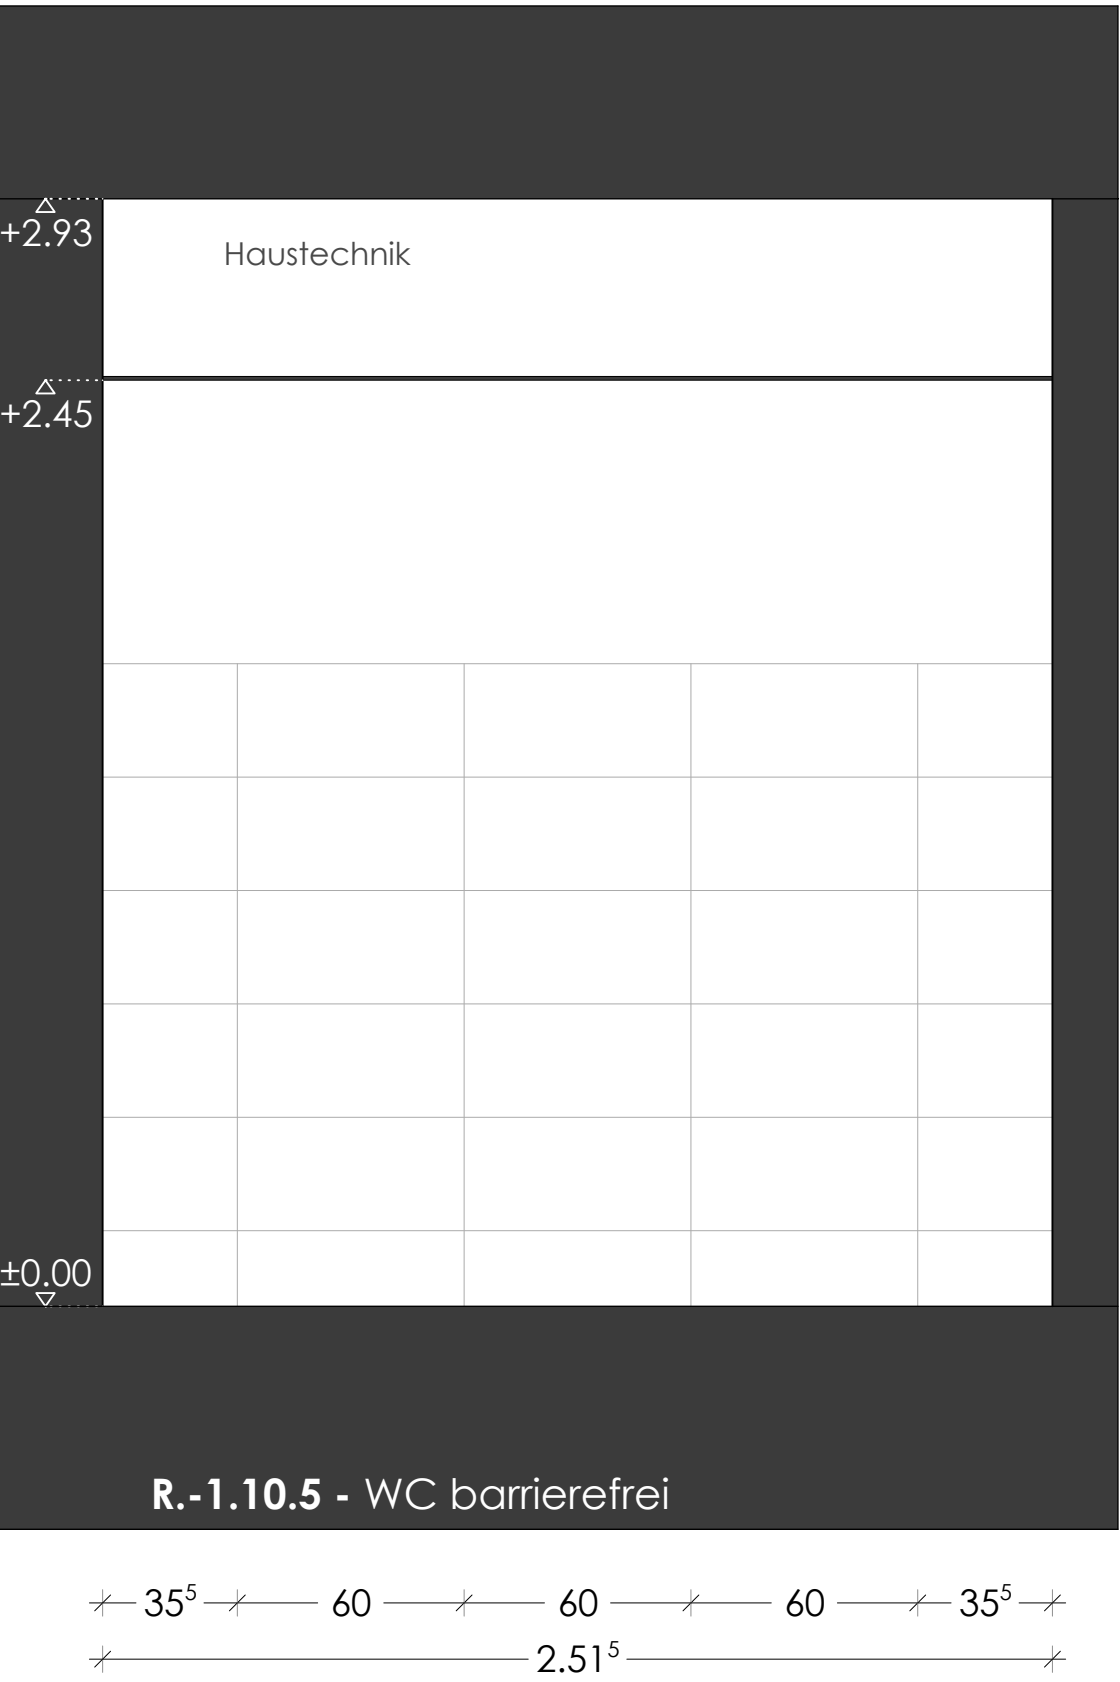


Wandansicht 2 - R.-1.10.5

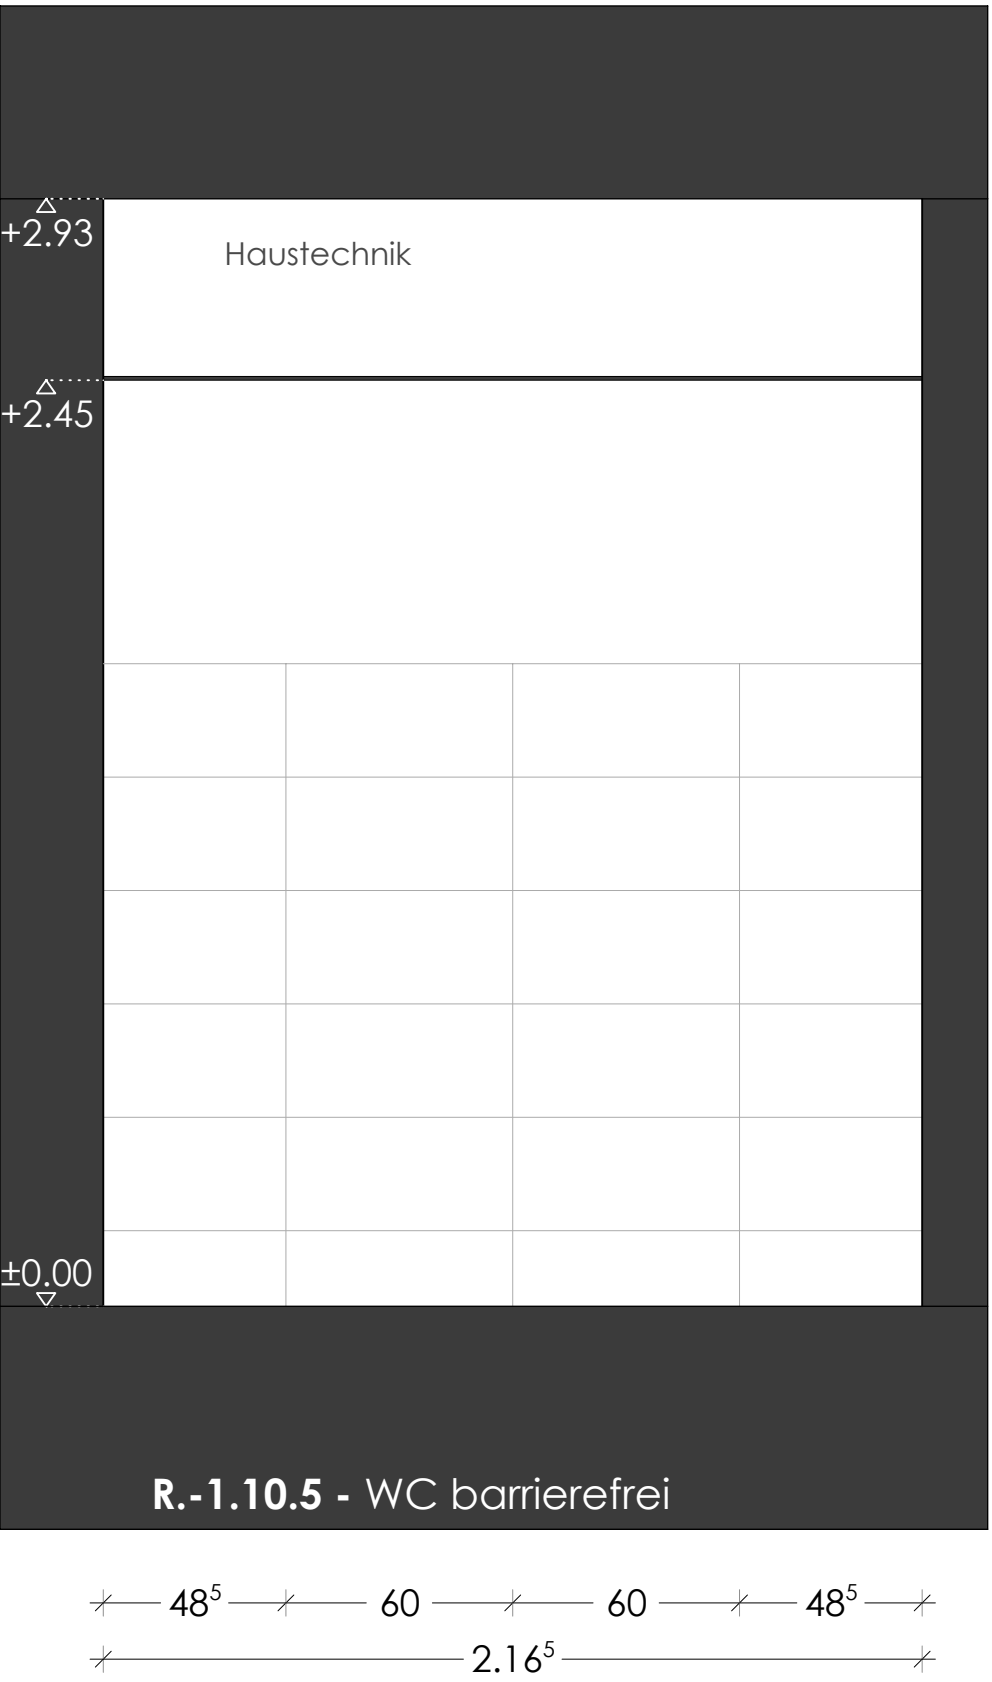

Wandansicht 3 - R.-1.10.5

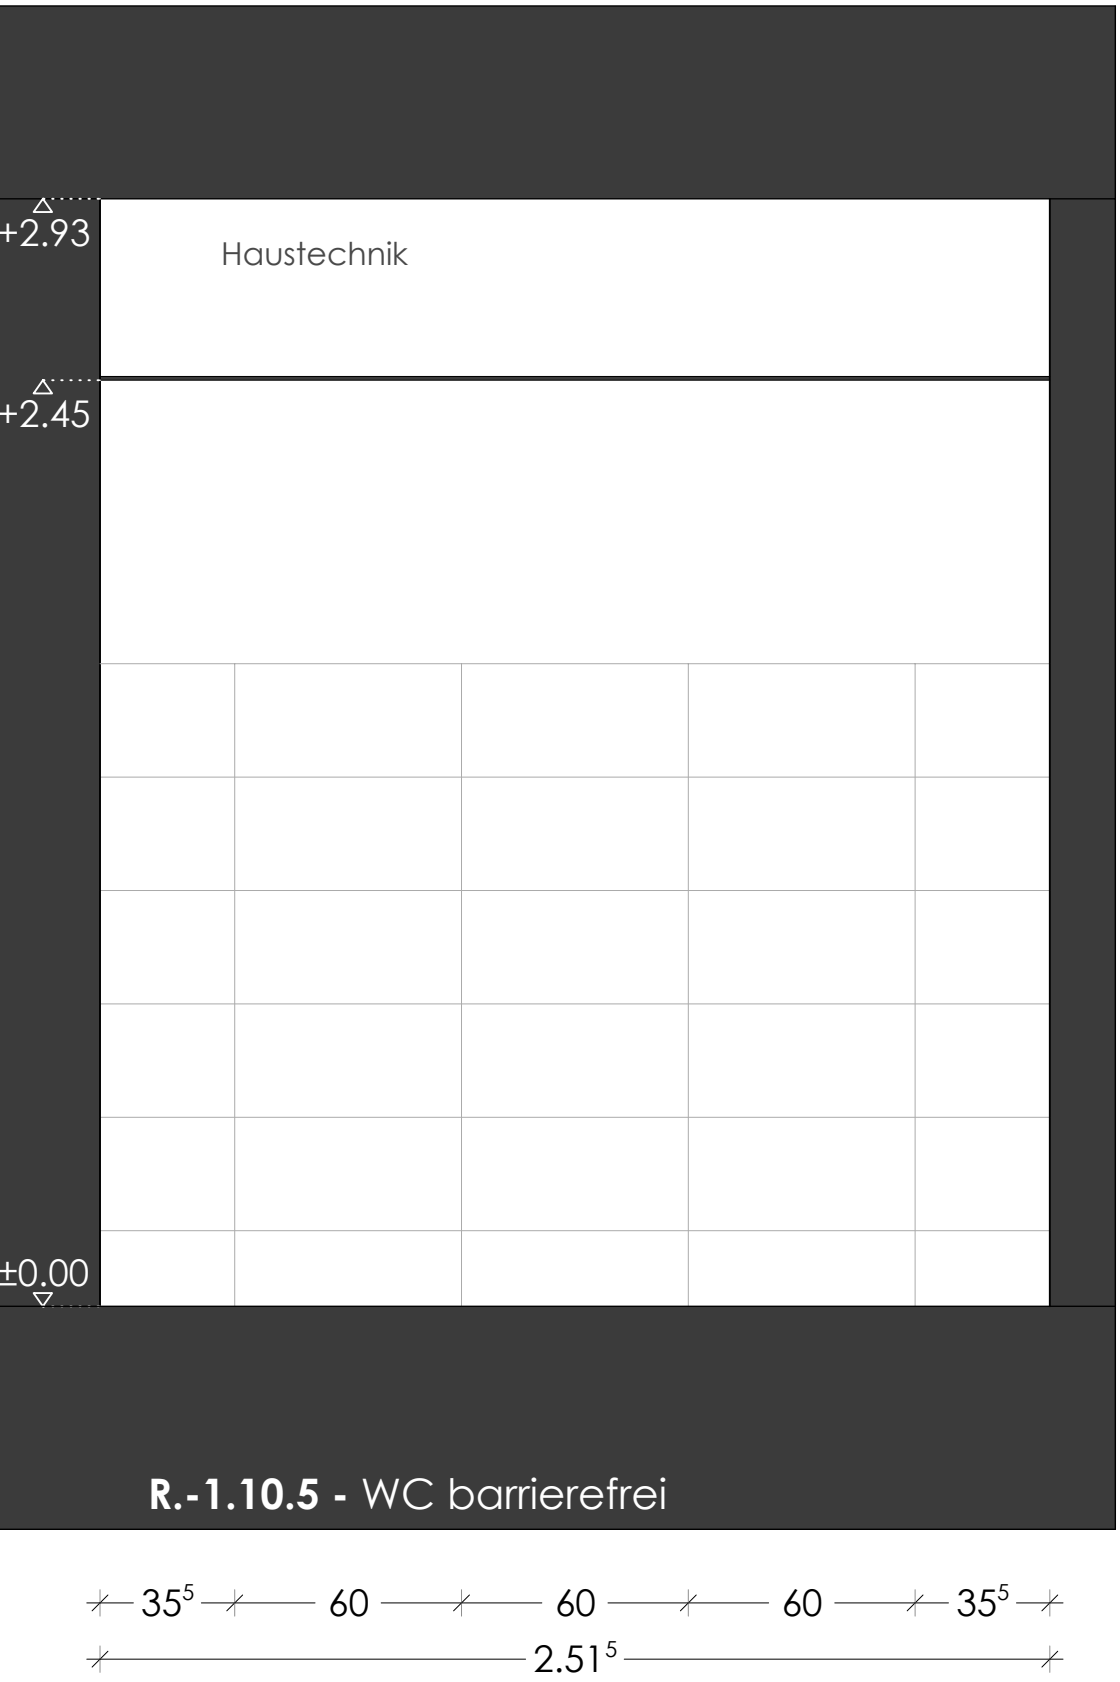

Wandansicht 4 - R.-1.10.5

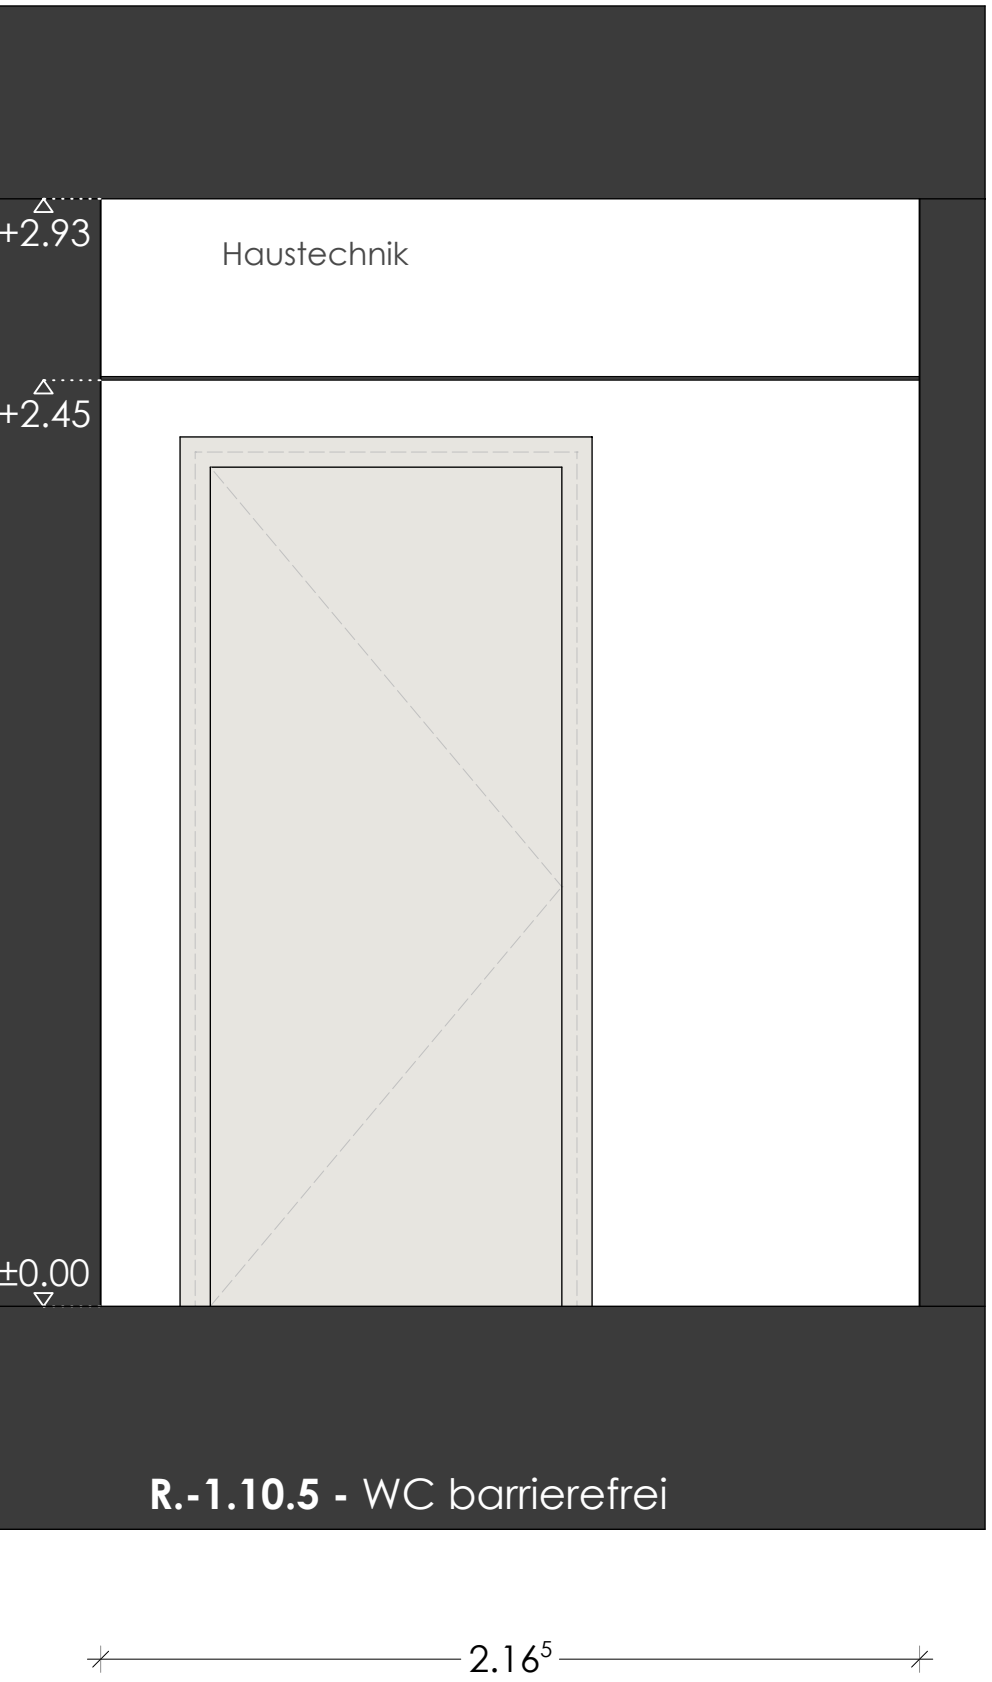

SanitärgegenständeSanitärgegenstände - optische Muster

genaue Gegenstände s. Ausstattungsliste ITK

Wand-Tiefspül-WC
Geberit Renova Comfort
o.glw.

Rückenstütze inkl.
Stützklappgriffen
HEWI
o.glw.

Waschtisch barrierefrei
HEWI, Mineralguss
o.glw.

WC Bürstengaritur
HEWI
o.glw.

WC Steuerung berührungslos
Geberit Hytronic
o.glw.

Waschtischmischer
Axor Uno (Elektronik)
o.glw.

Seifenspender
HEWI
o.glw.

Hygieneabfallbehälter
HEWI
o.glw.

Papierabfallbehälter
HEWI
o.glw.

Papierhandtuchspender
HEWI
o.glw.

Kippspiegel
HEWI
o.glw.

Notrufset System
Gira
o.glw.

Reservepapierhalter
HEWI
o.glw.

Klorollenhalter
HEWI
o.glw.

Wickeltisch
KAWA
o.glw.

BAUVORHABEN

GENERALSANIERUNG HISTORISCHES
RATHAUS FORCHHEIM
HAUPTSTR. 24, 91301 FORCHHEIM
FL.NR. 135, GEMARKUNG FORCHHEIM



BAUHERR

STADT FORCHHEIM KdöR
VERTR. DURCH:
OBERBÜRGERMEISTER DR. UWE KIRSCHSTEIN
SCHULSTRASSE 3
91301 FORCHHEIM

PLANUNG

F A B I - ARCHITEKTEN
GLOCKENGASSE 10
93047 REGENSBURG

ARCHITEKTEN BDA
TEL.: 0941/ 900333

BAUTEIL/ MASSTAB

Sanitärbereich KG
Wandansichten WC barrierefrei
M 1 : 20
DIESER PLAN IST UNSER GEISTIGES EIGENTUM UND DARF NICHT OHNE UNSERE
ZUSTIMMUNG VERVIELFÄLTIGT WERDEN. URHEBERRECHTSVERLETZUNG WIRD
ZIVILRECHTLICH VERFOLGT

PLANNUMMER

AP04- 026

DATUM

30.08.2024

ÄNDERUNGEN