


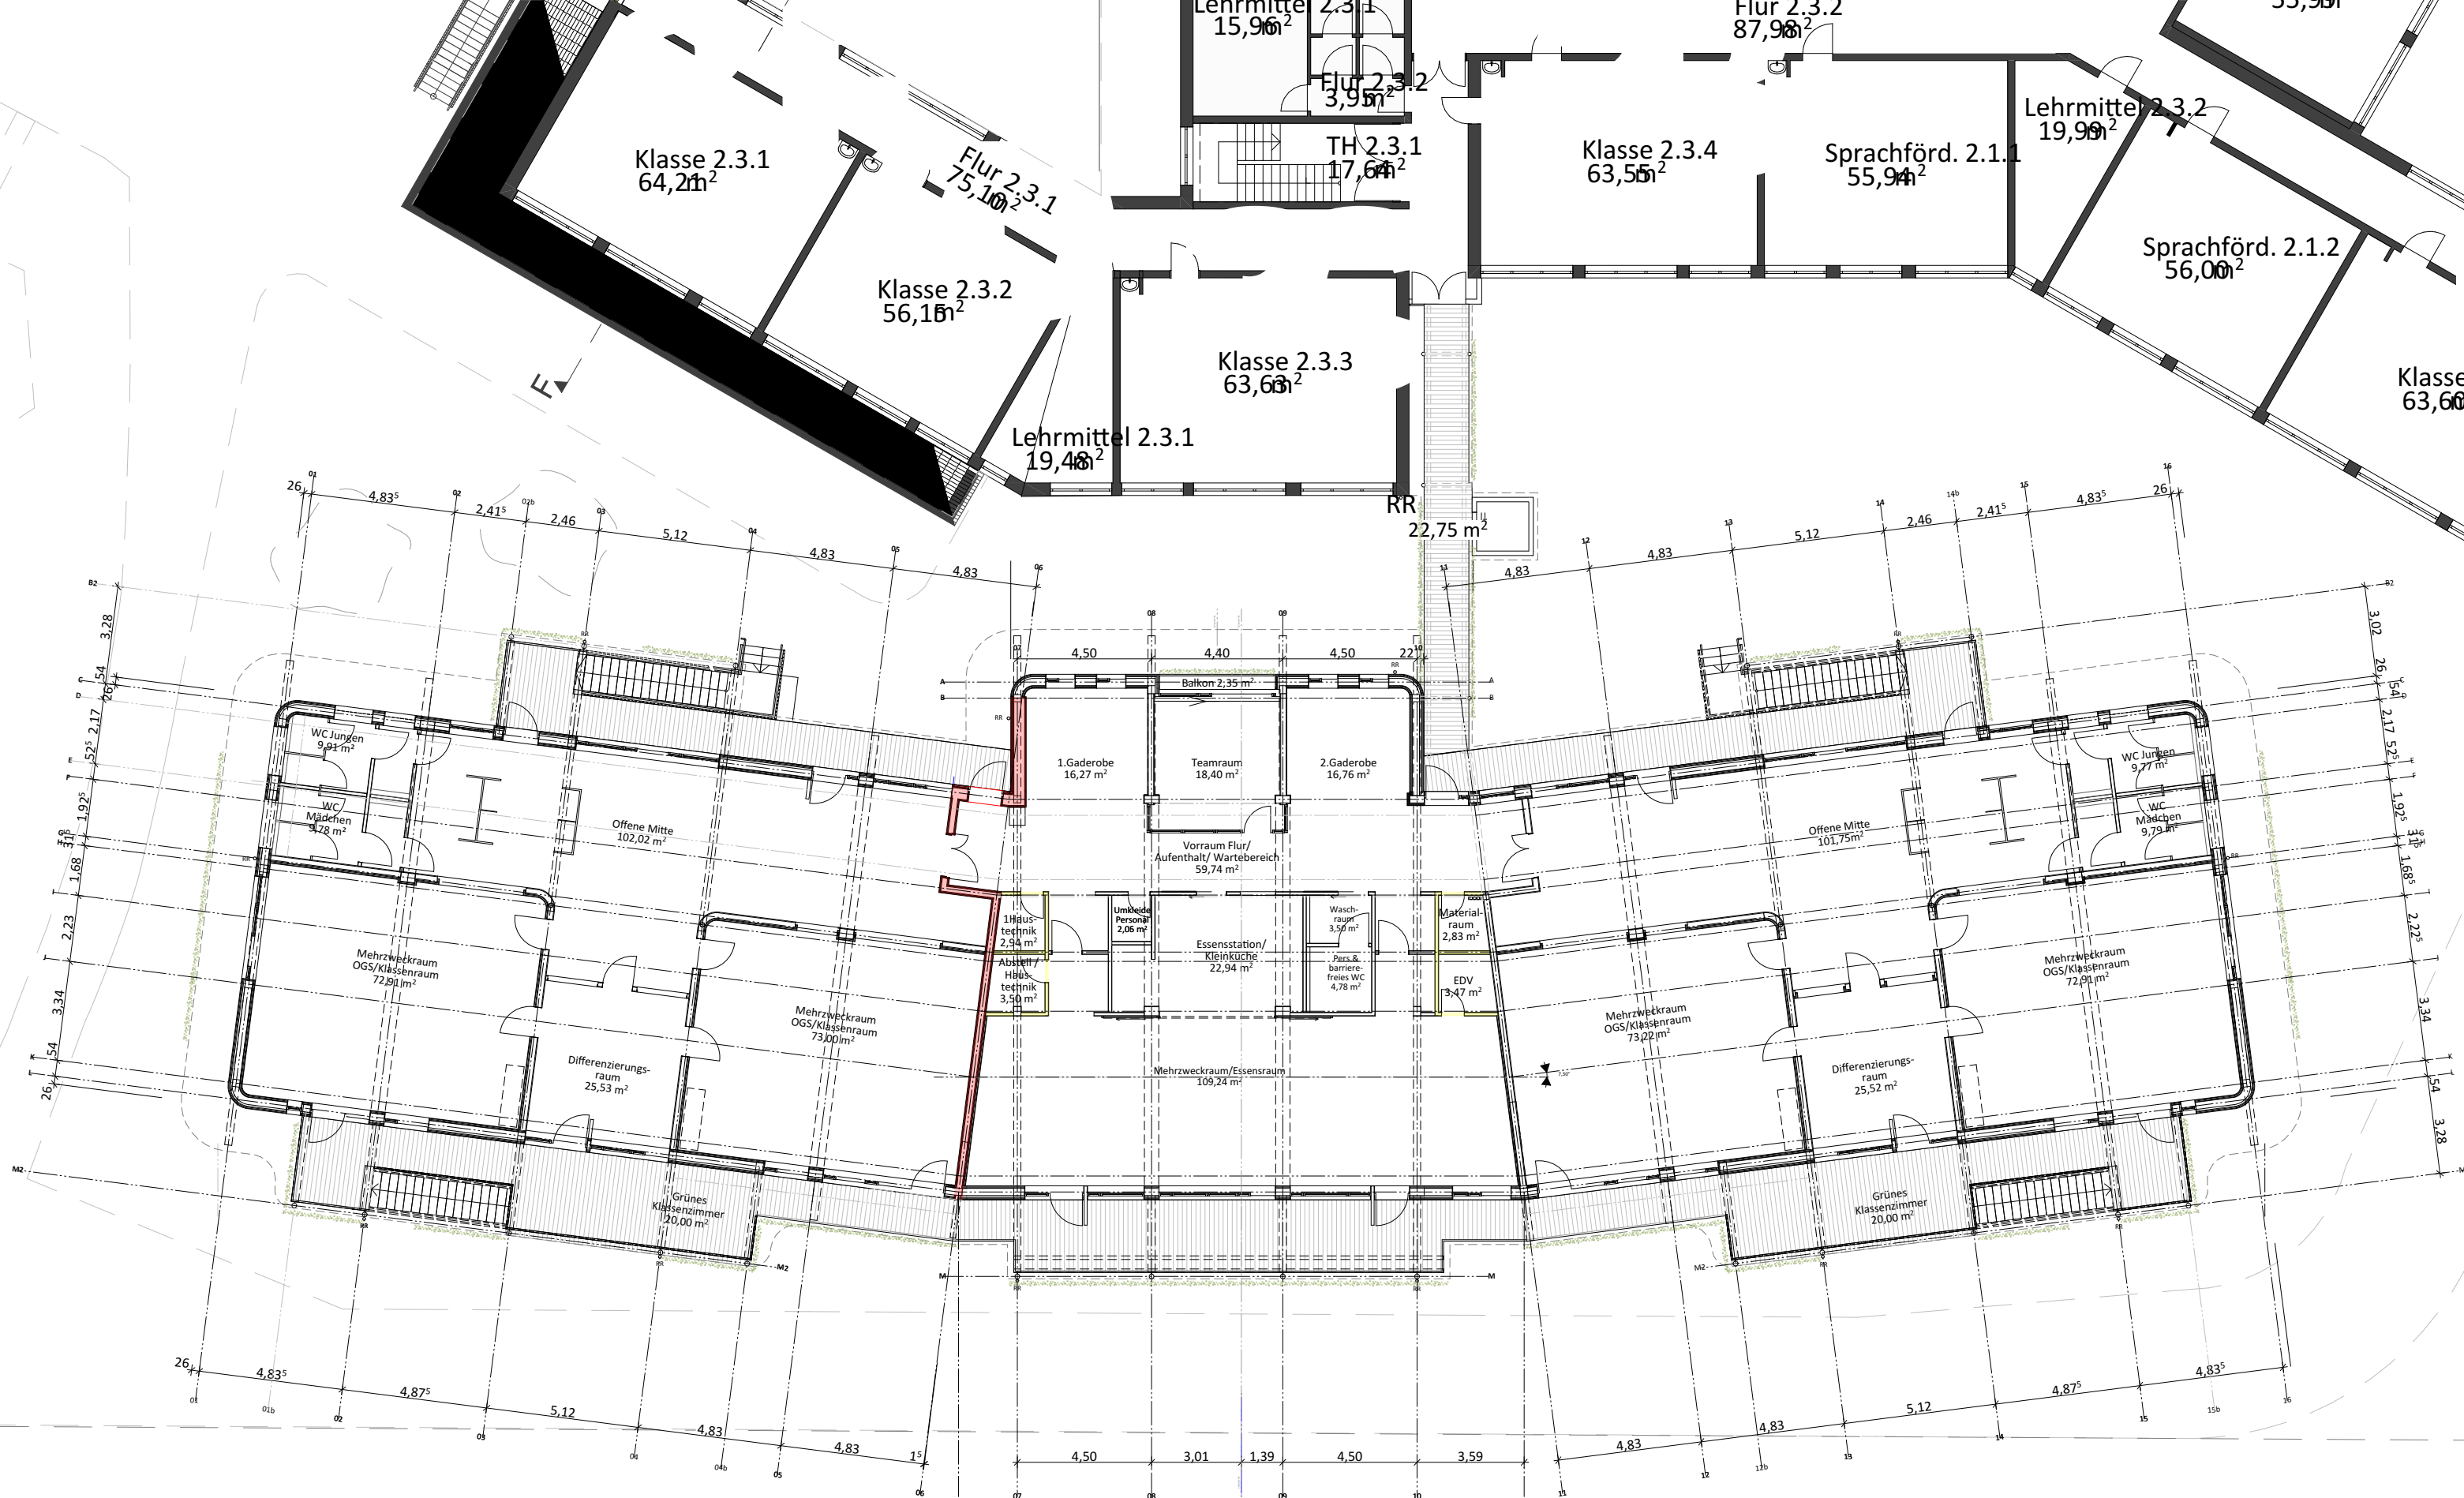

ANLAGE ZUR AUSSCHREIBUNG GRUNDRISS OBERGESCHOSS M 1:200
NEUBAU FÜR OGS-AUSBAU DER STÄDTISCHEN GEMEINSCHAFTSSCHULE BRAKEL