



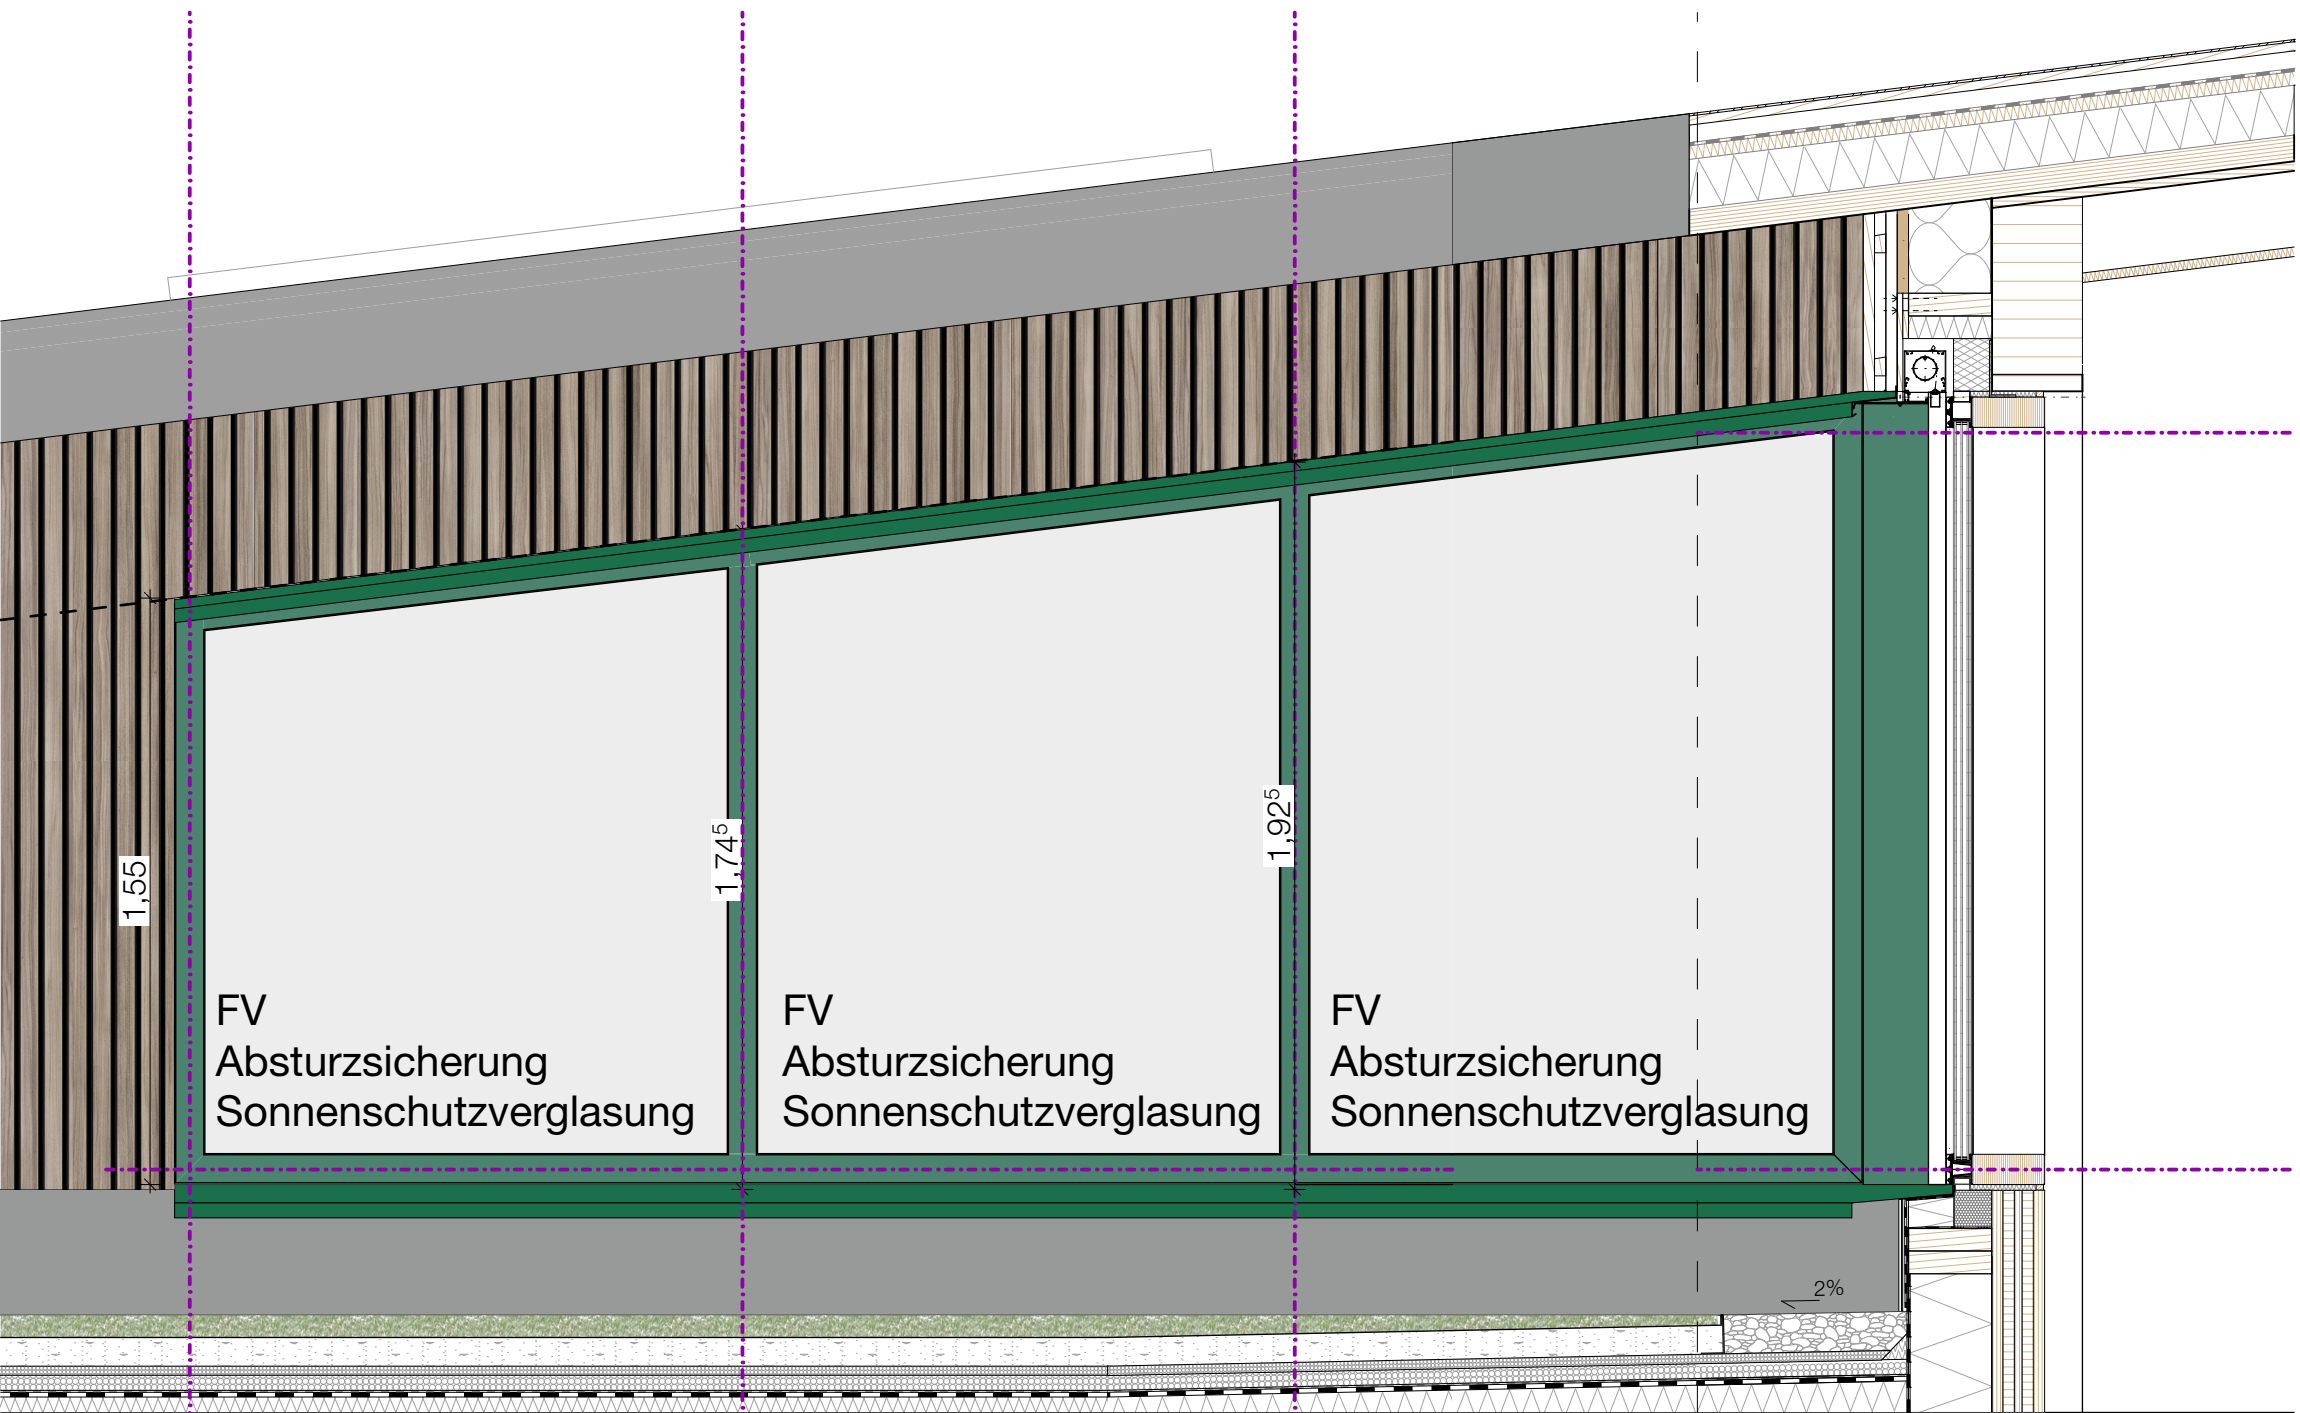


Nord

ANSICHT PR 02 01b Ausrichtung Nord

SCHNITT
Querschnitt PR 02 01b

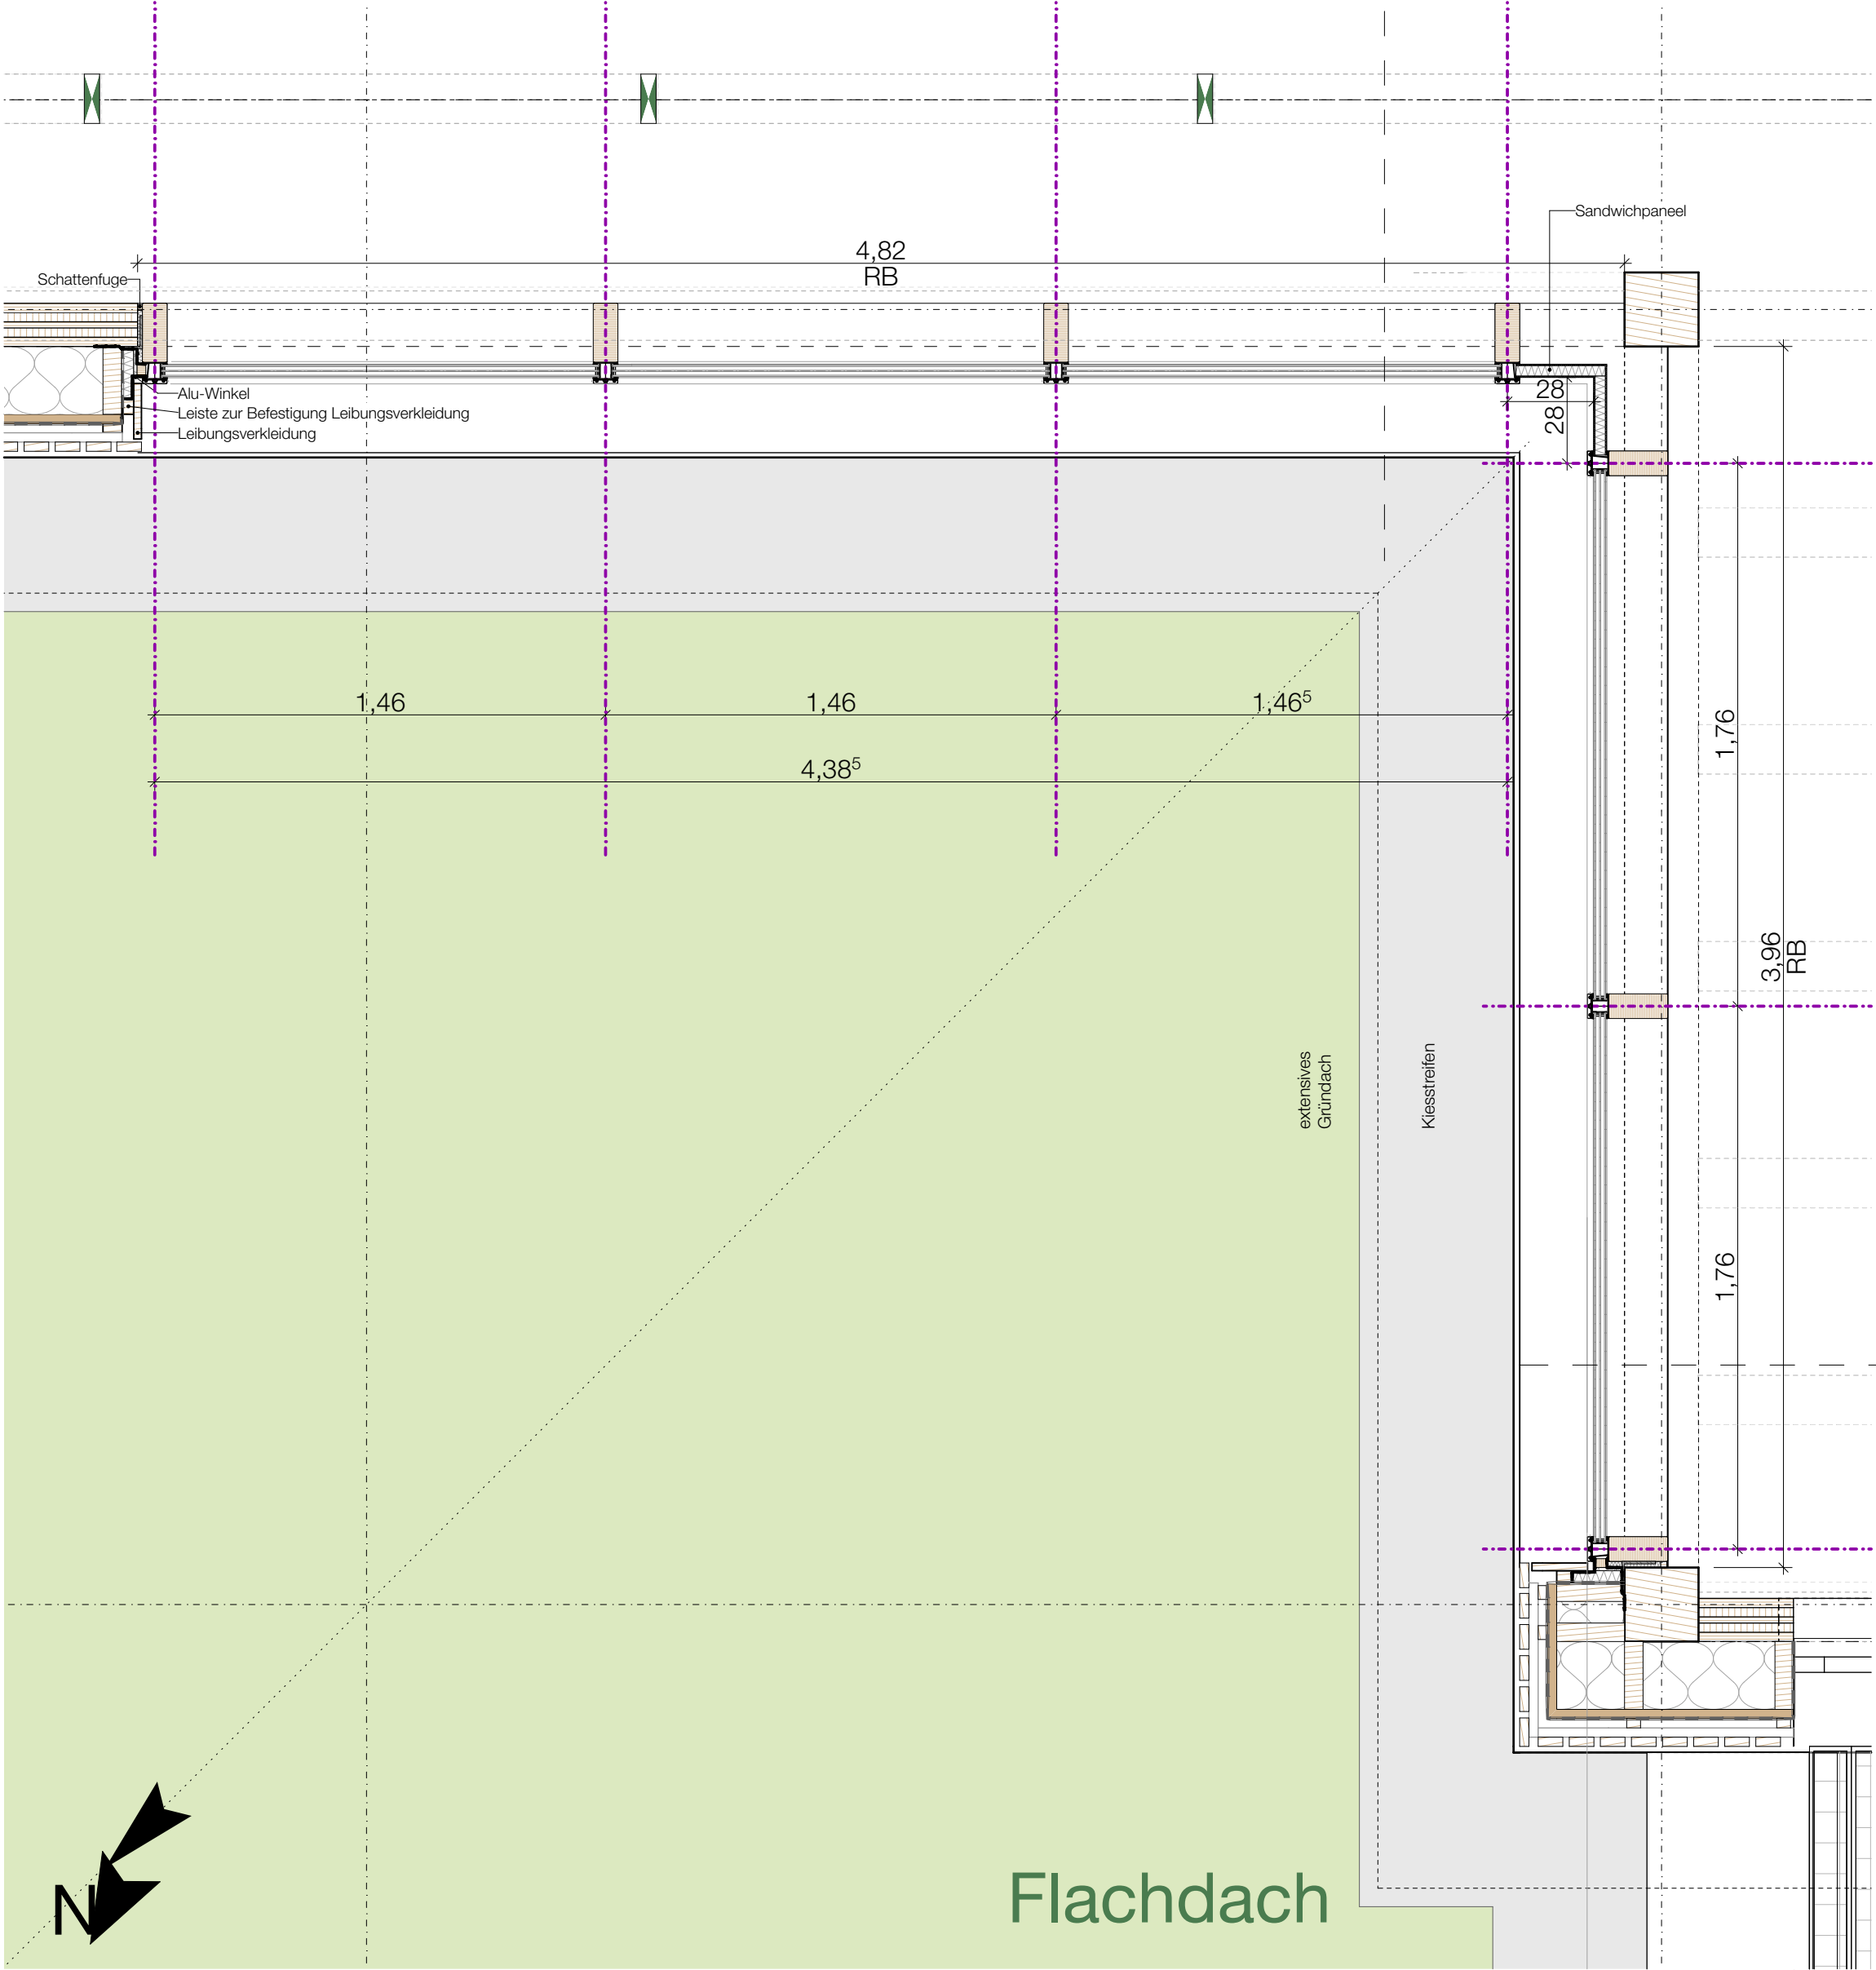


GRUNDRISS PR 02 01a+ PR 02 01b

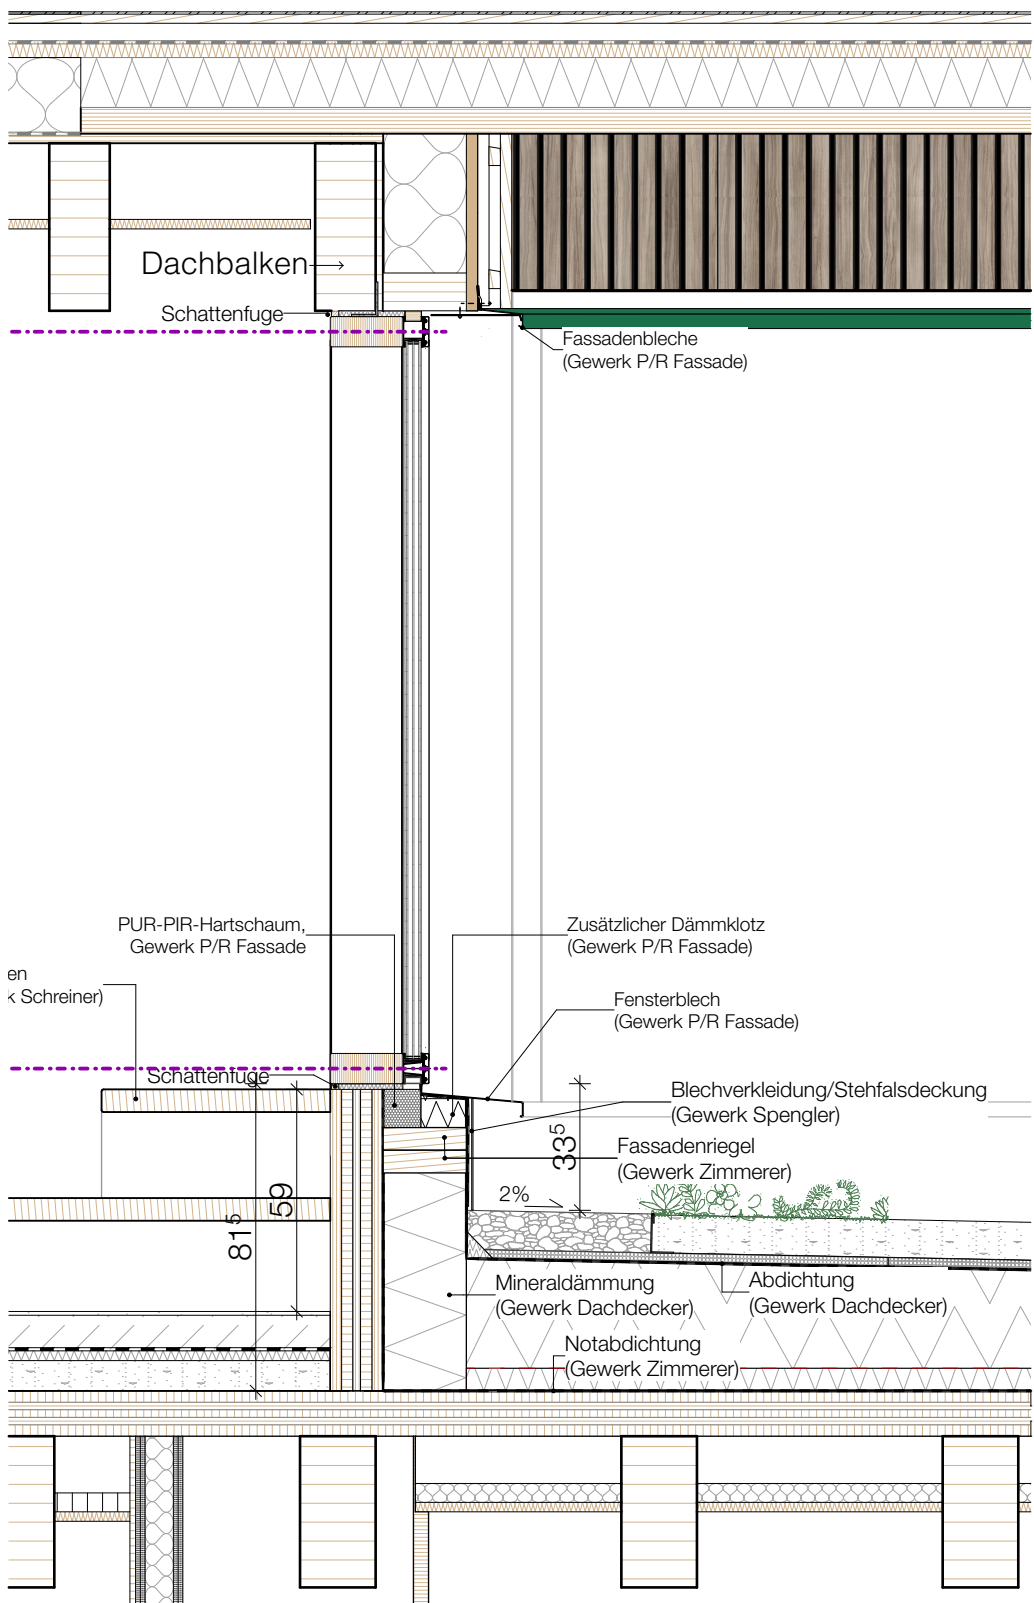

SCHNITT
PR 02 01b - Festverglasung in der Schräge

ANSICHT PR 02 01a Ausrichtung Ost

SCHNITT
Querschnitt PR 02 01a

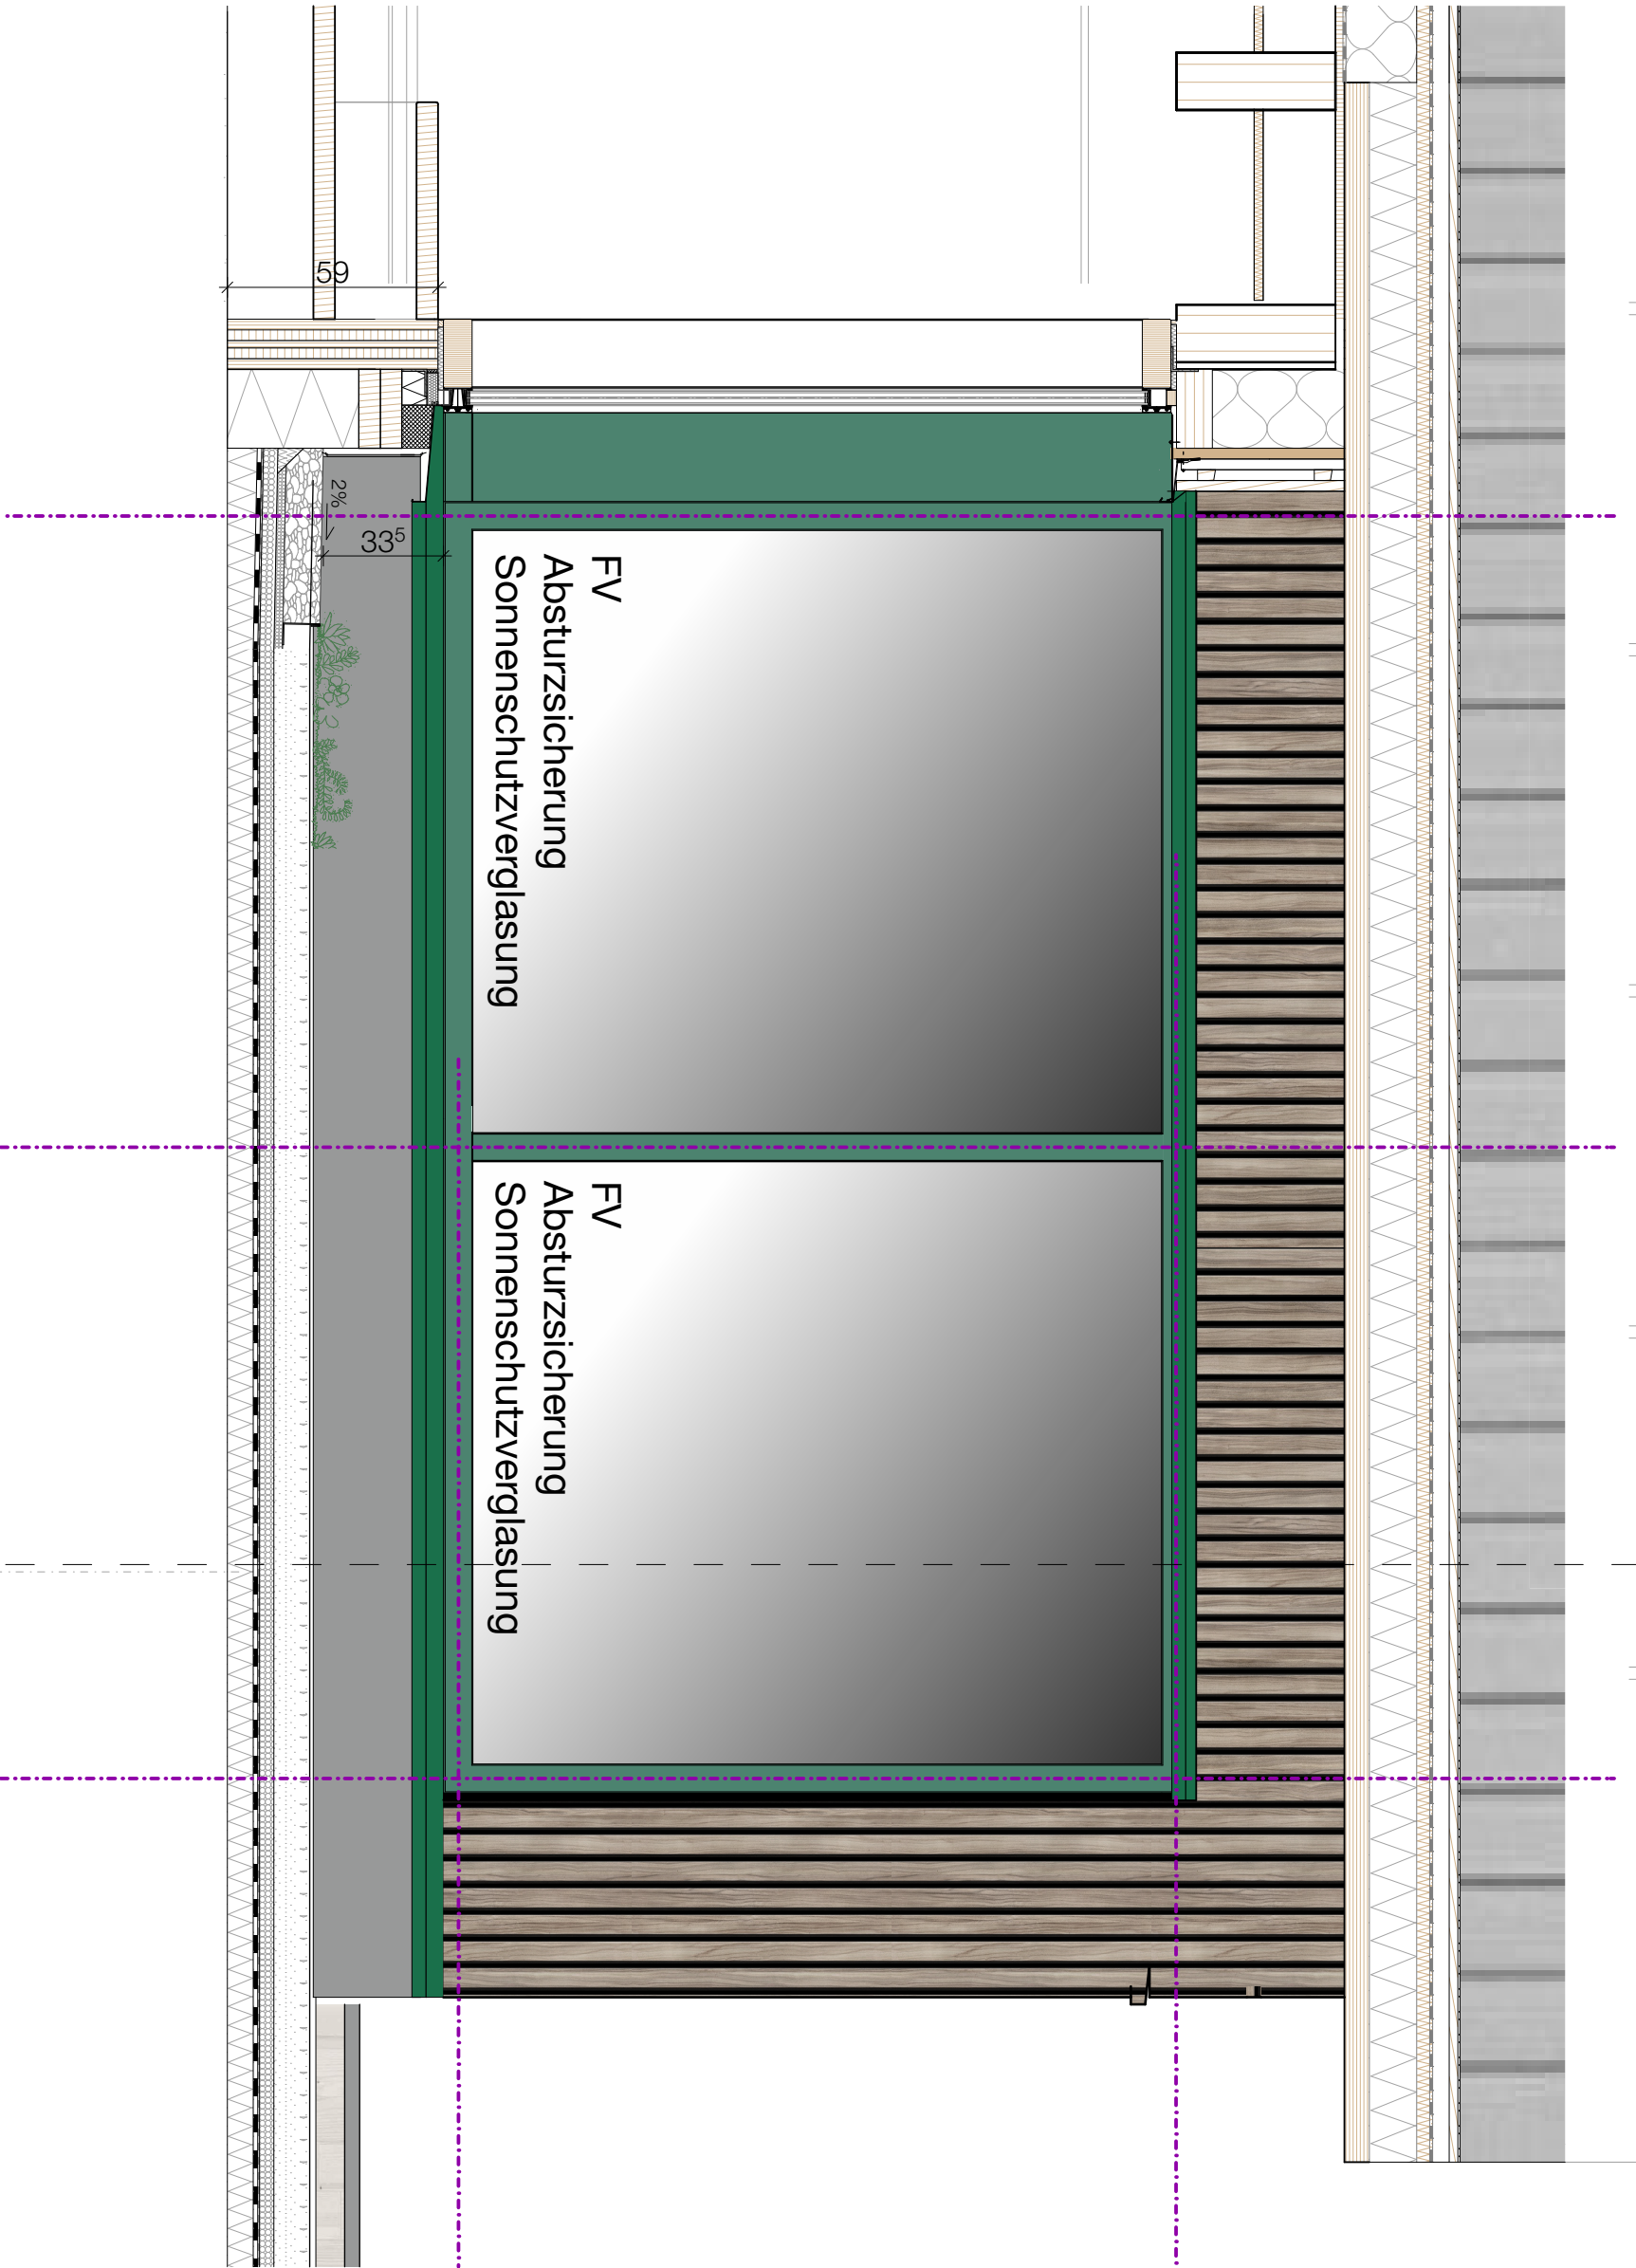

SCHNITT
PR 02 01a Festverglasung

