



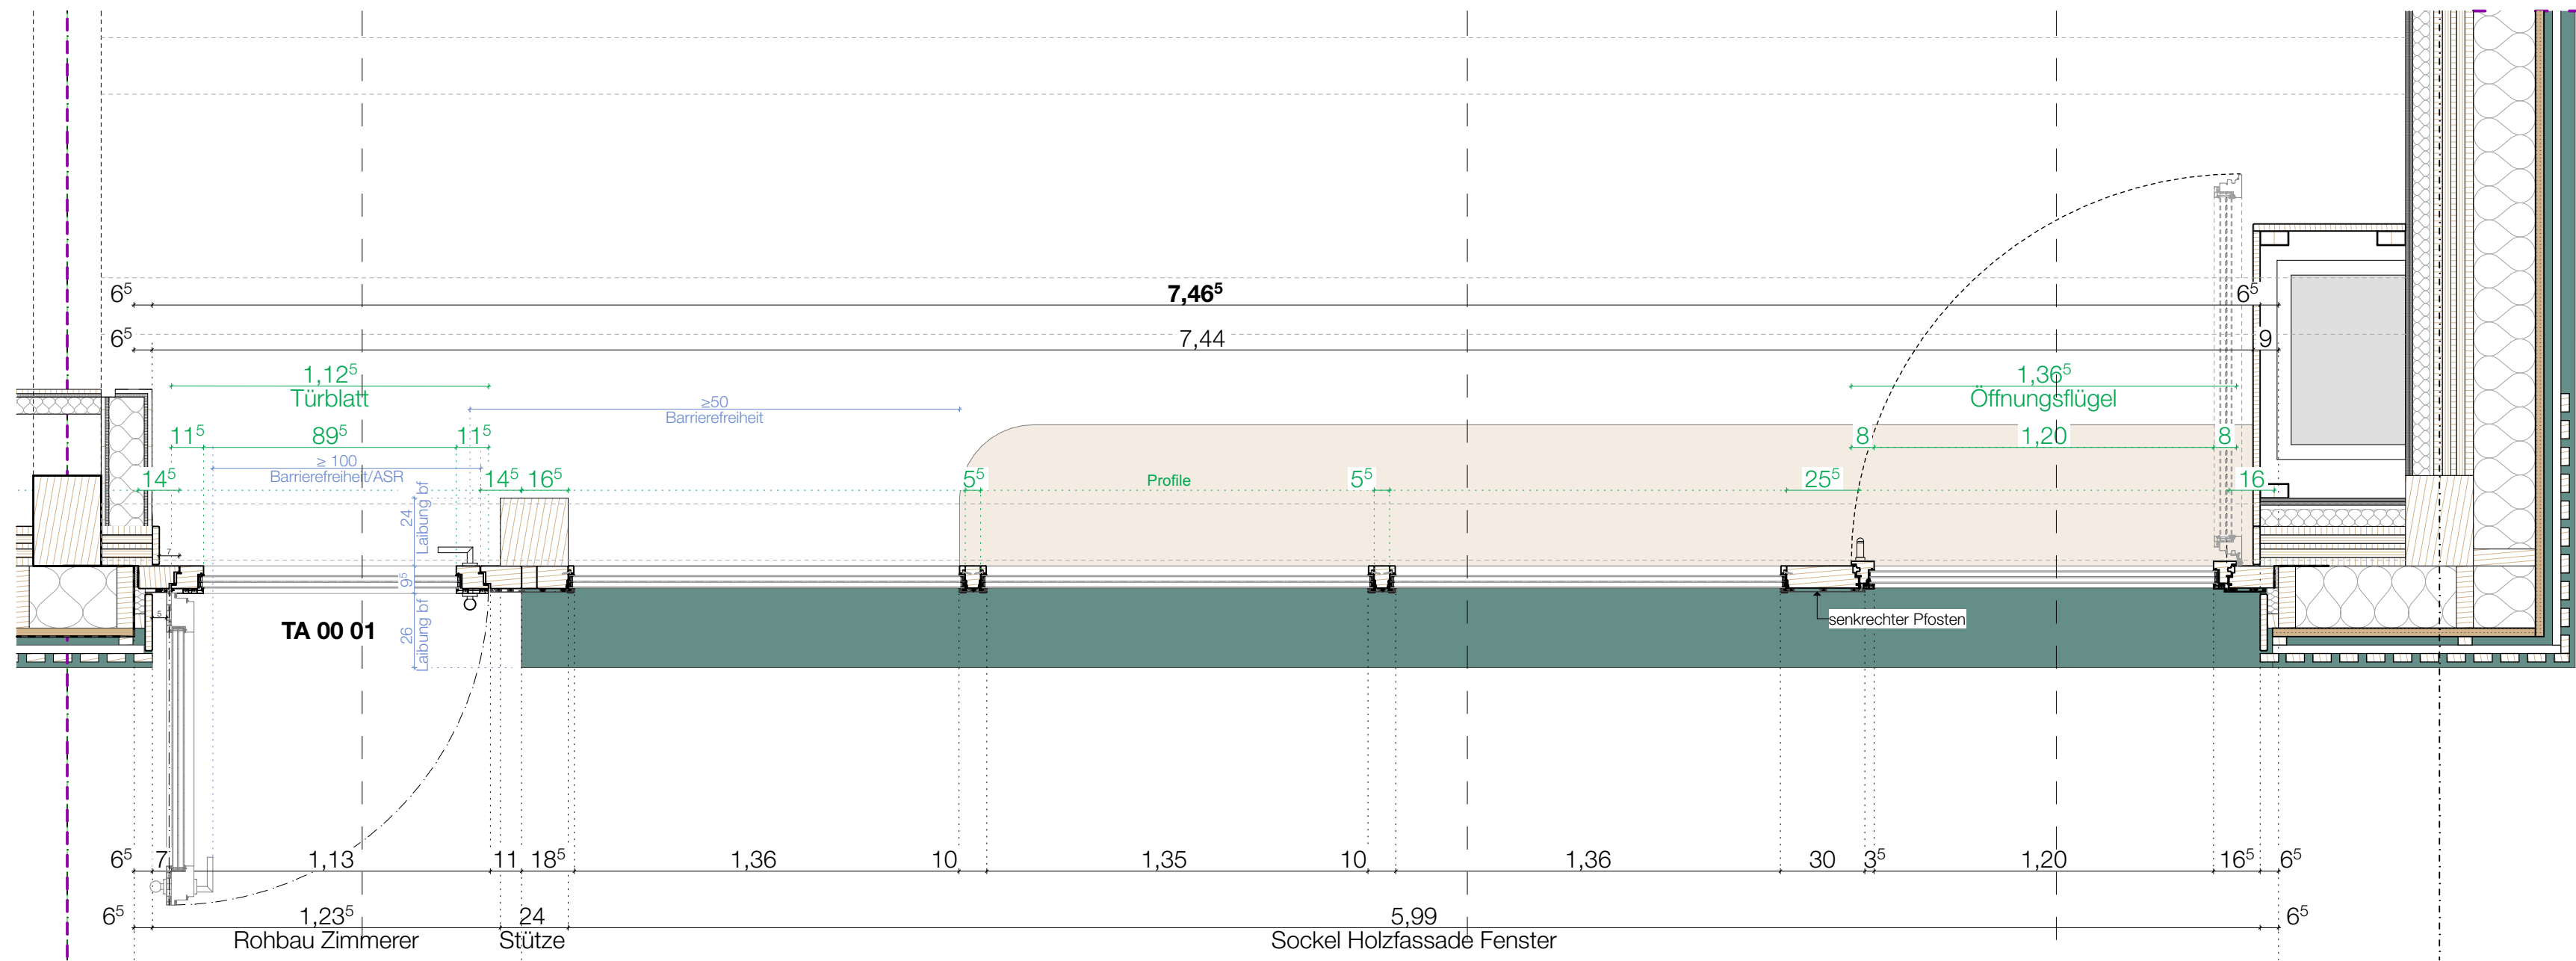

GRUNDRISS

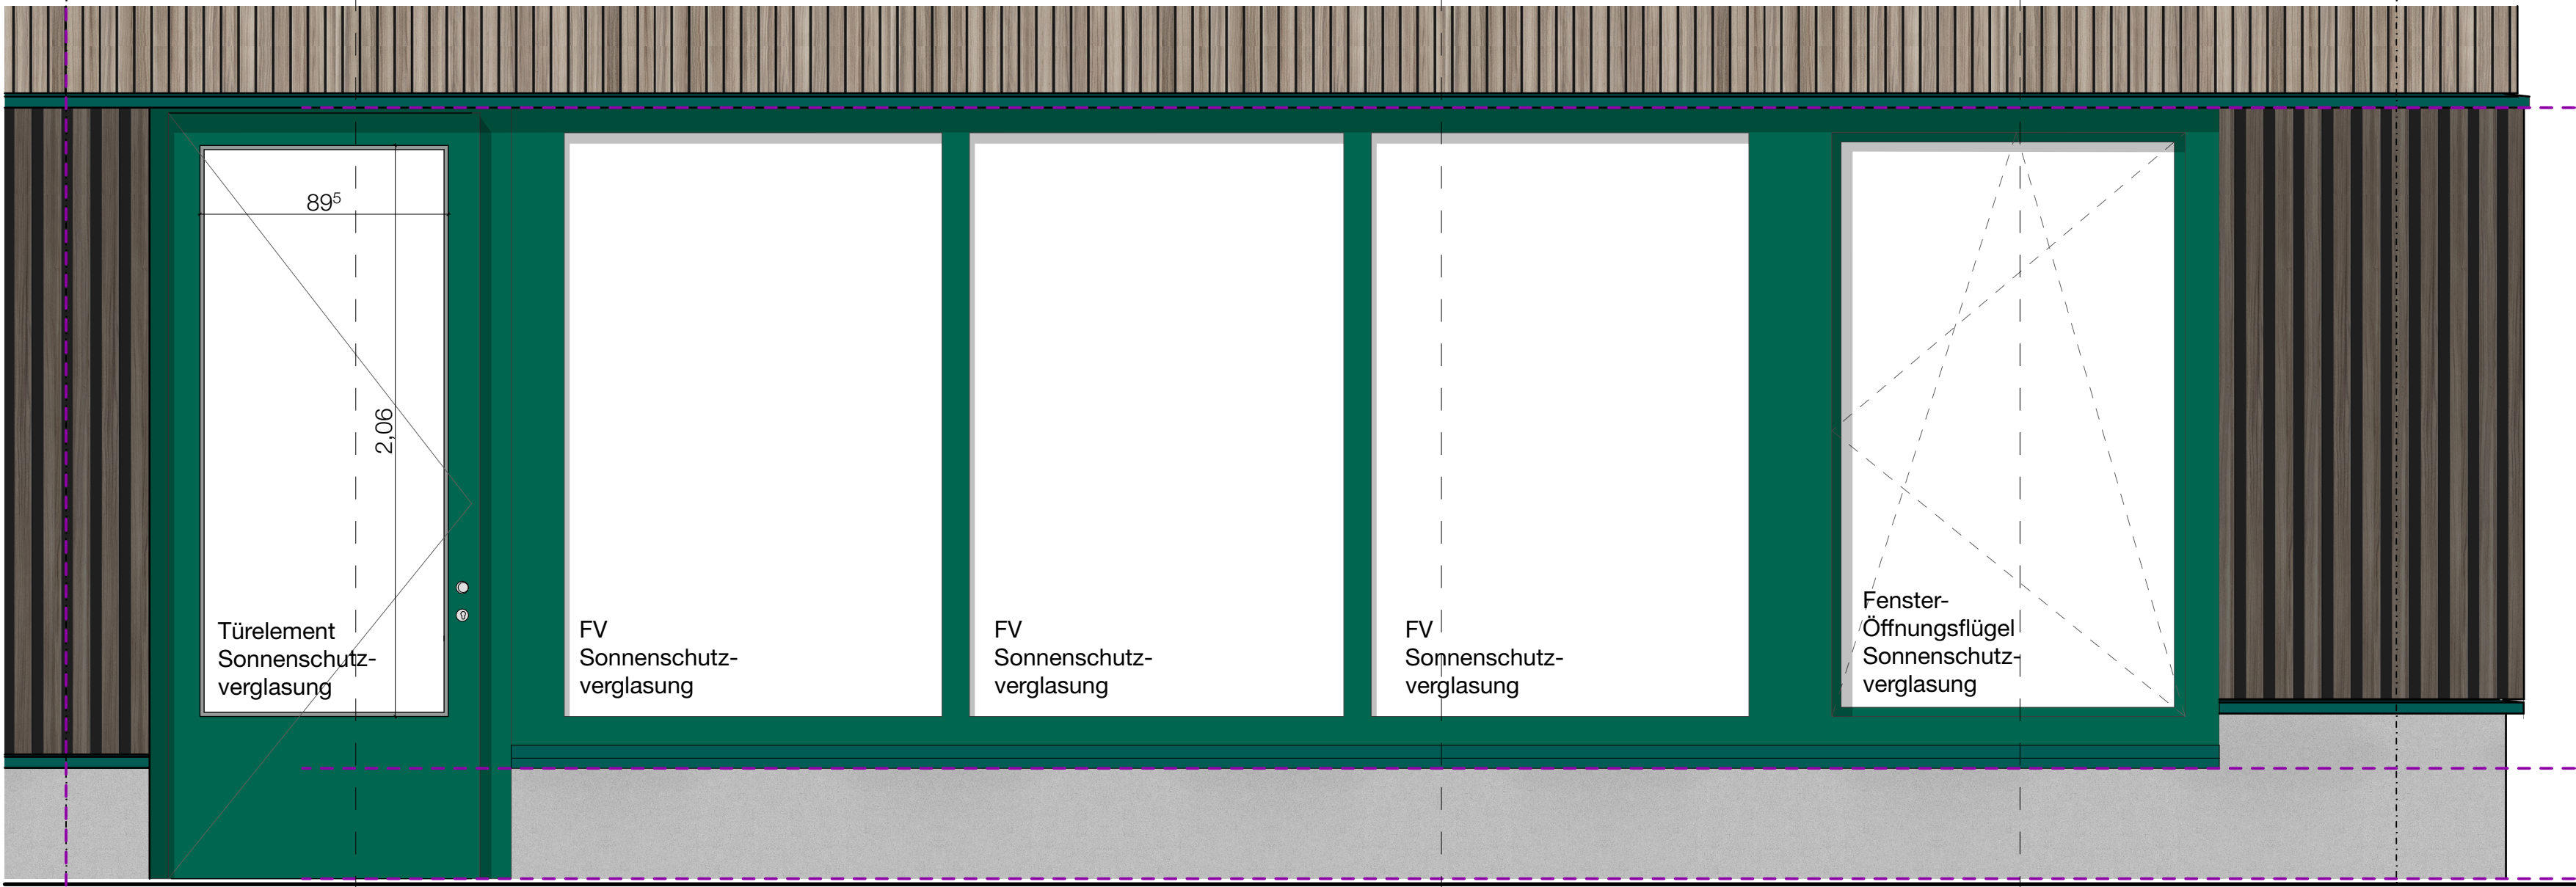


ANSICHT

SCHNITT
Türelement

SCHNITT
Festverglasung

SCHNITT
Fensterflügel

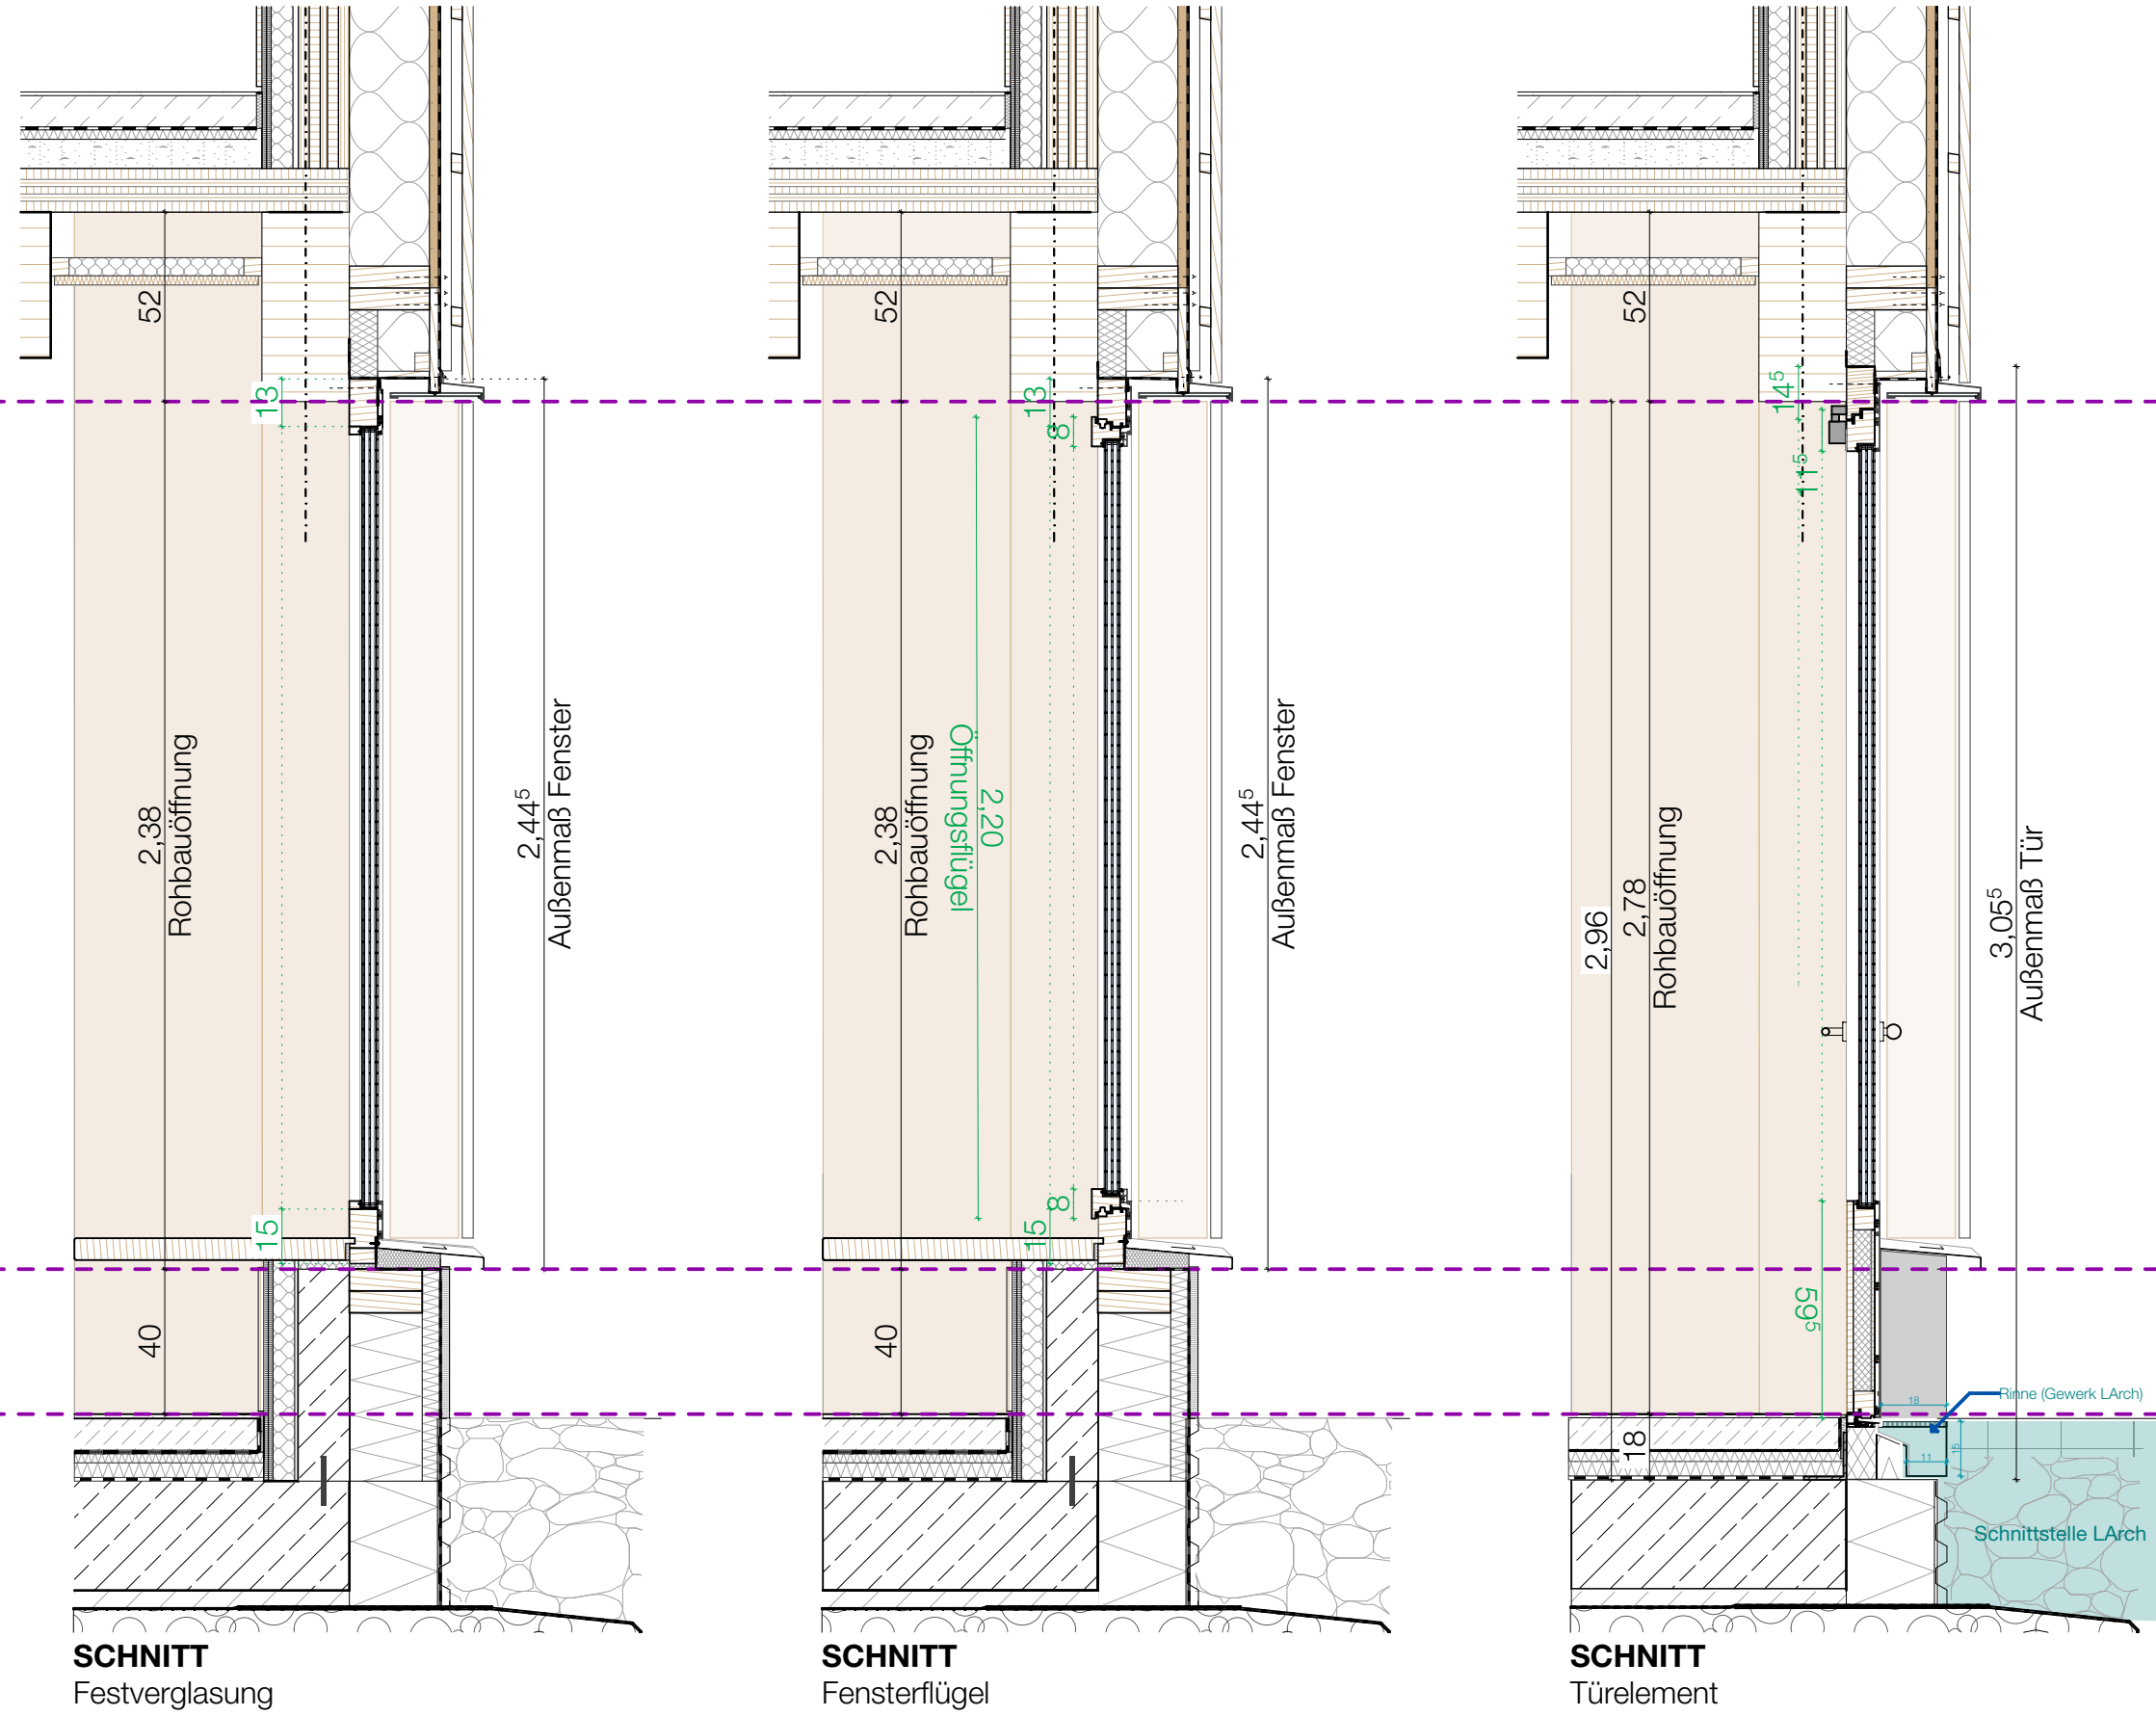

Fensterdetail gilt für:
TA 00 01
FE 00 01

Index	Datum	Gez.	Änderungen
001V	17.09.2026	FM	Anpassung Lattenabstand
000V	27.07.2026	FM	LV-Paket 2

VORABZUG

Fenster mit Tür - Nord

1:20

BRA

BRA_A5_D07-05 001V