



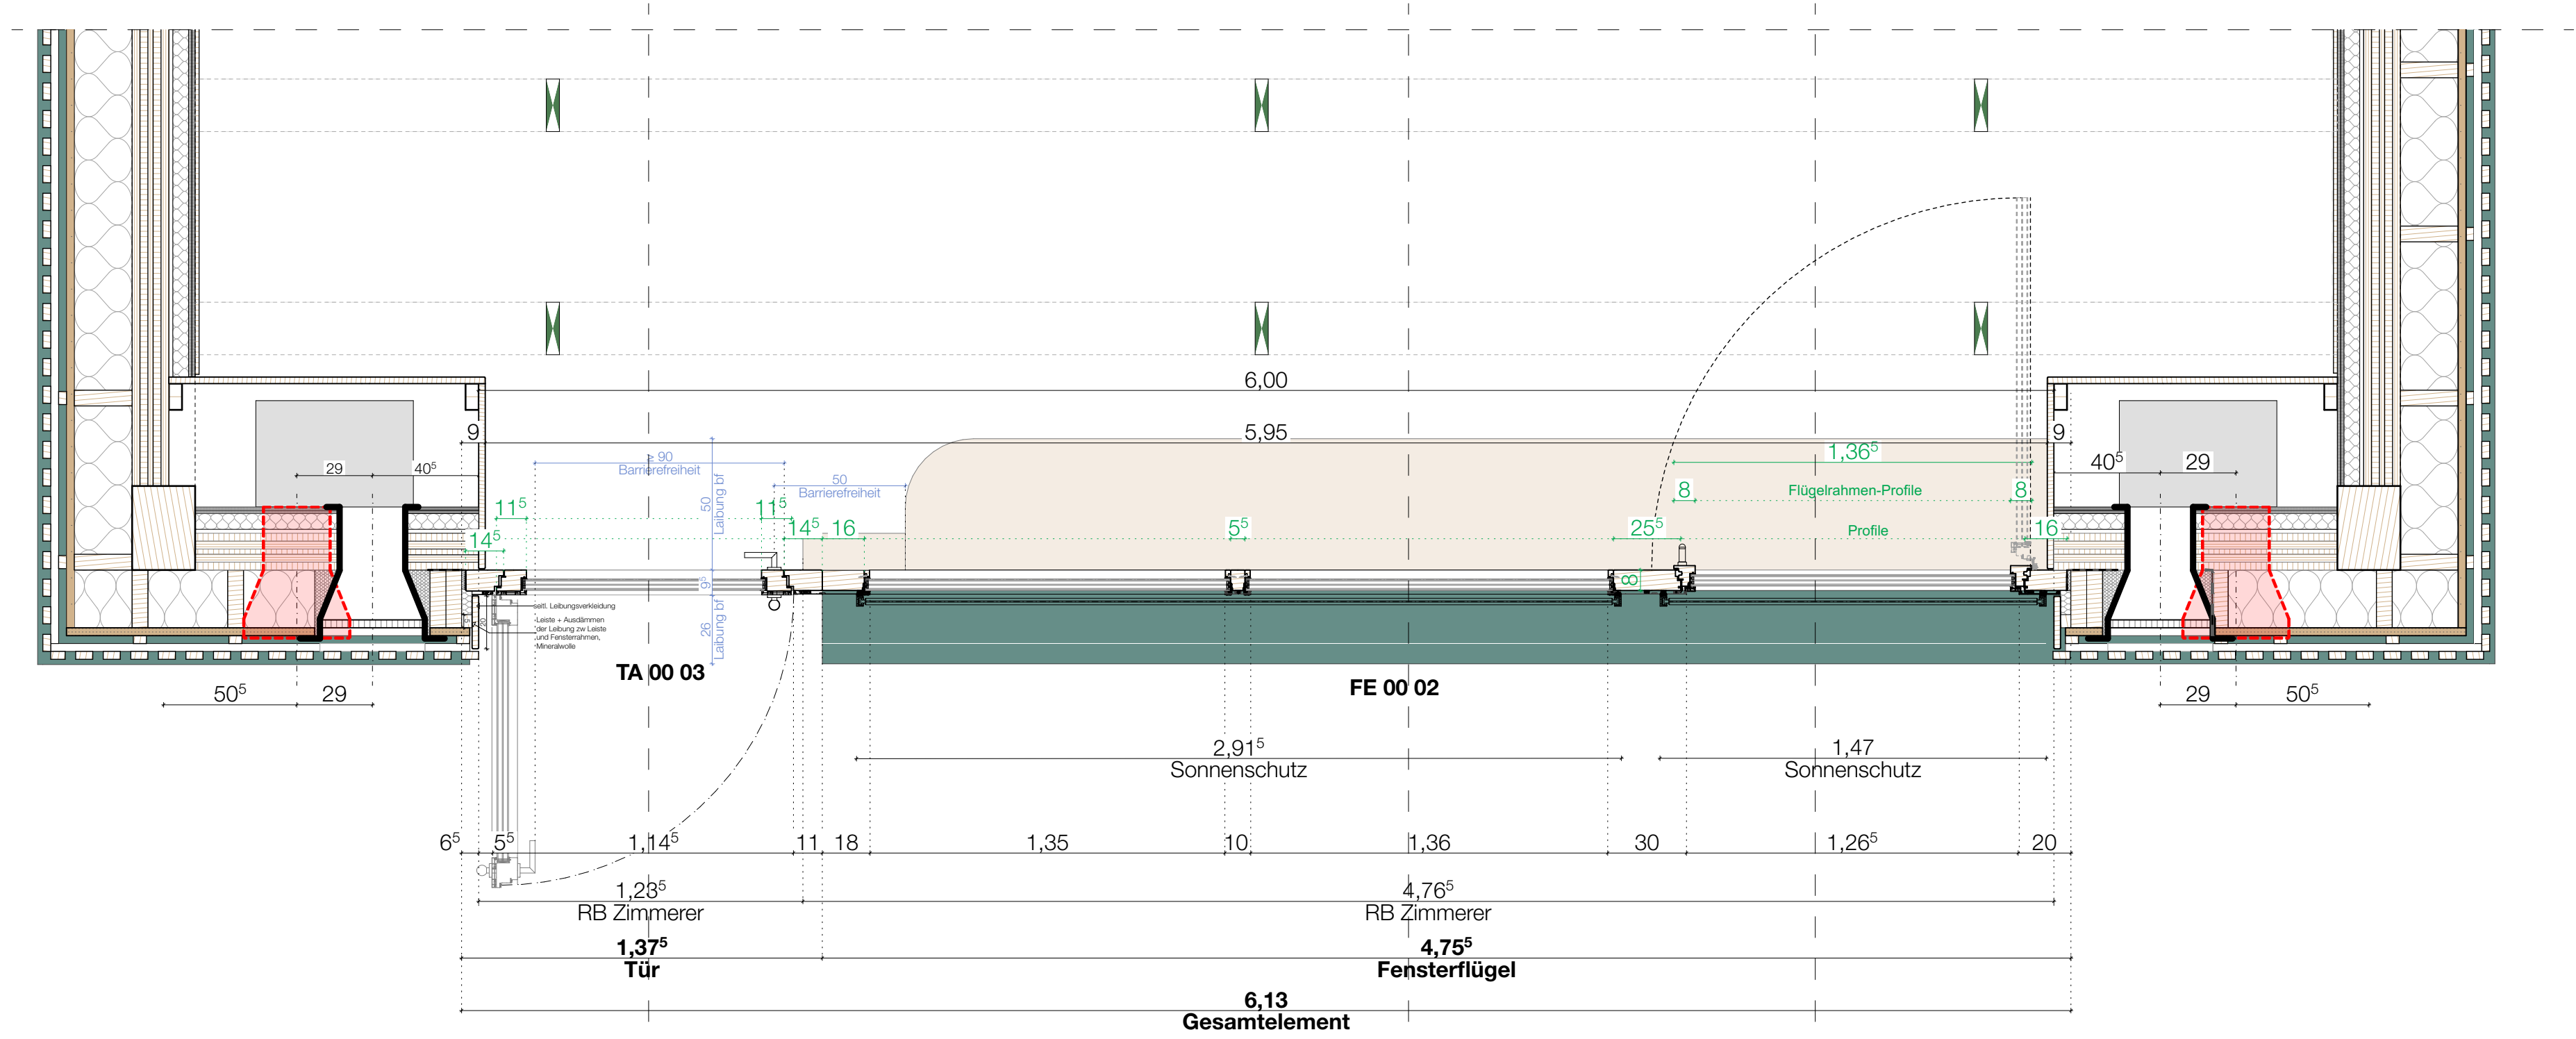

GRUNDRISS

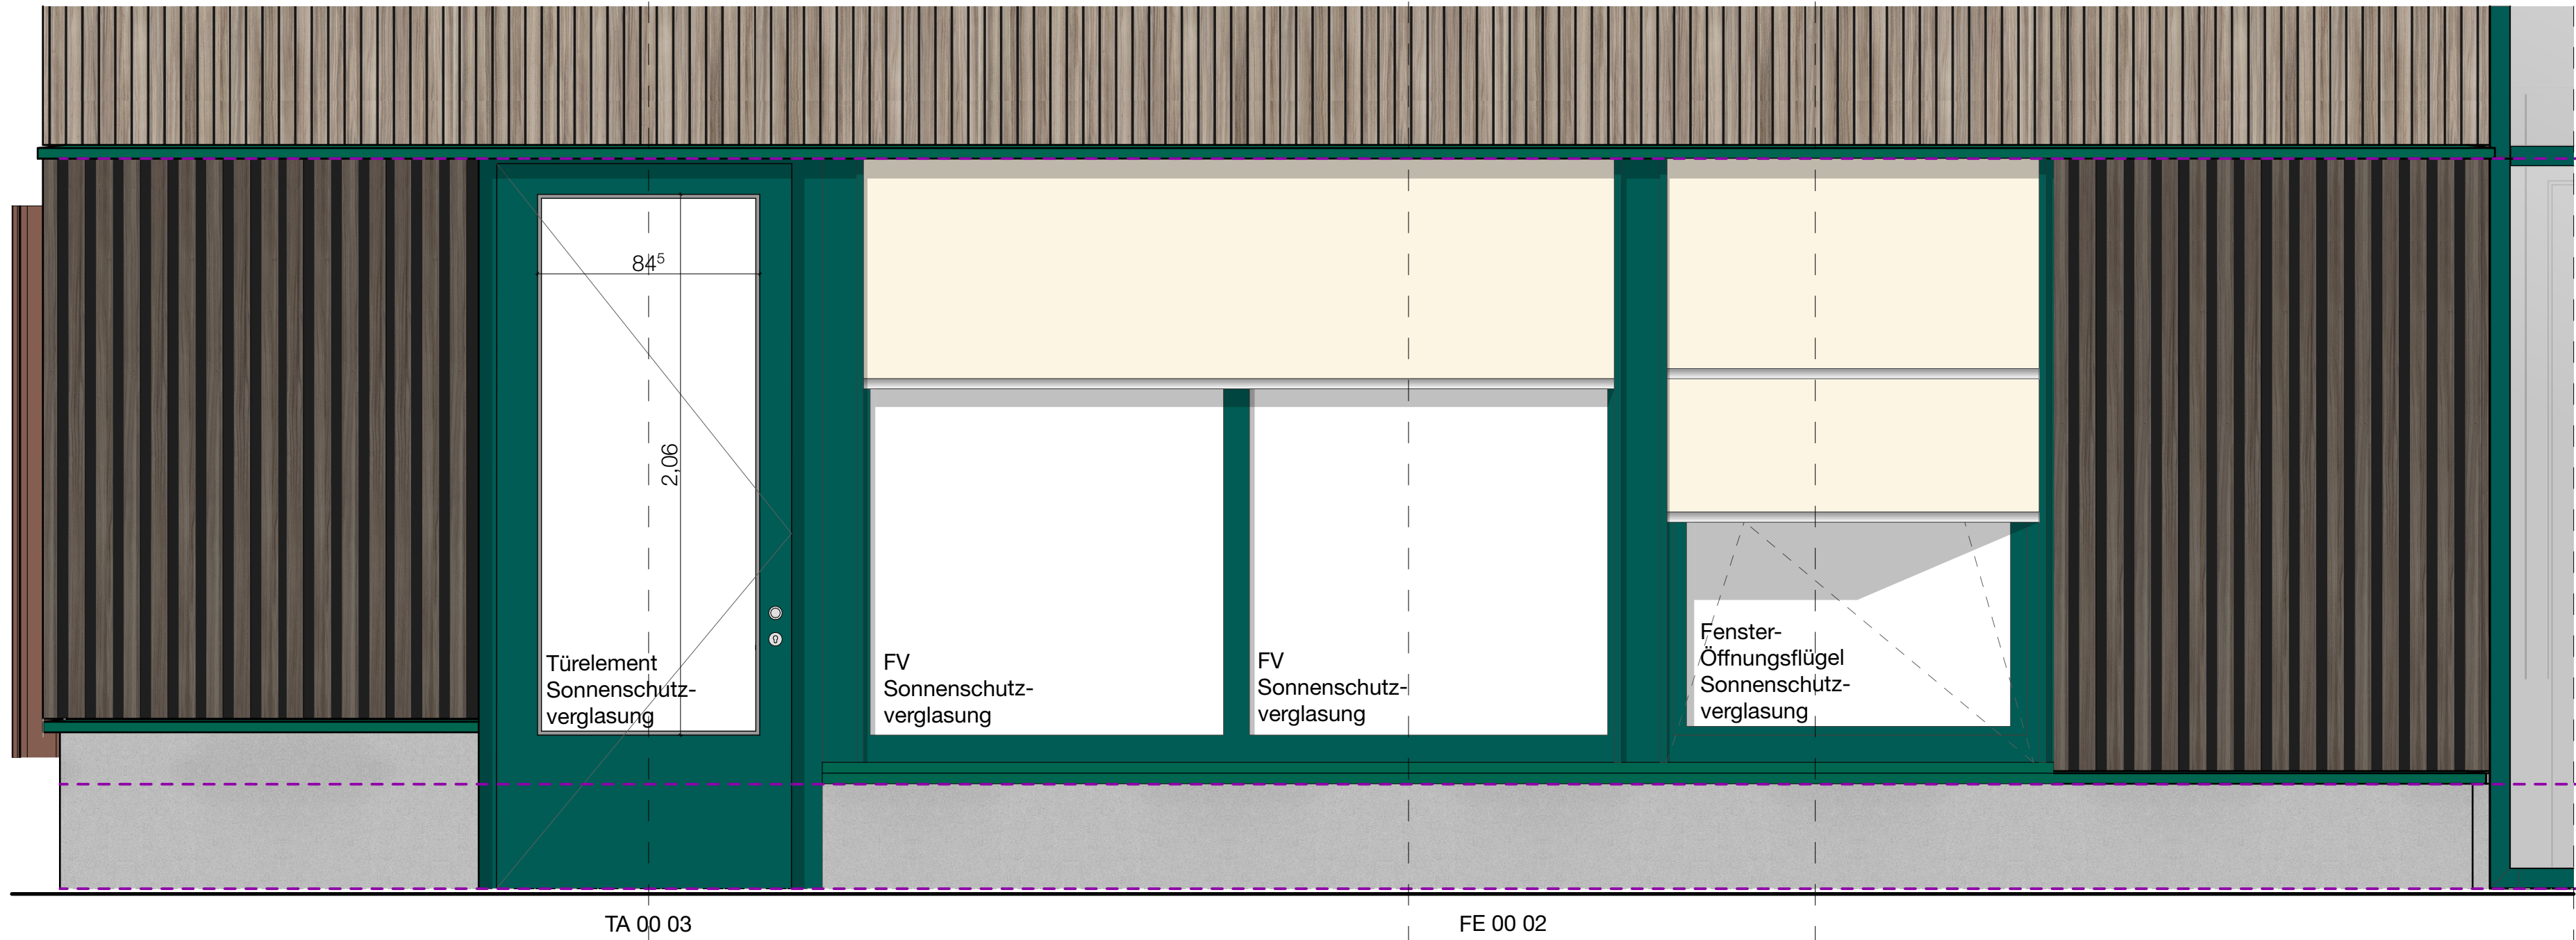


ANSICHT

SCHNITT
Türelement

SCHNITT
Festverglasung

SCHNITT
Fensterflügel

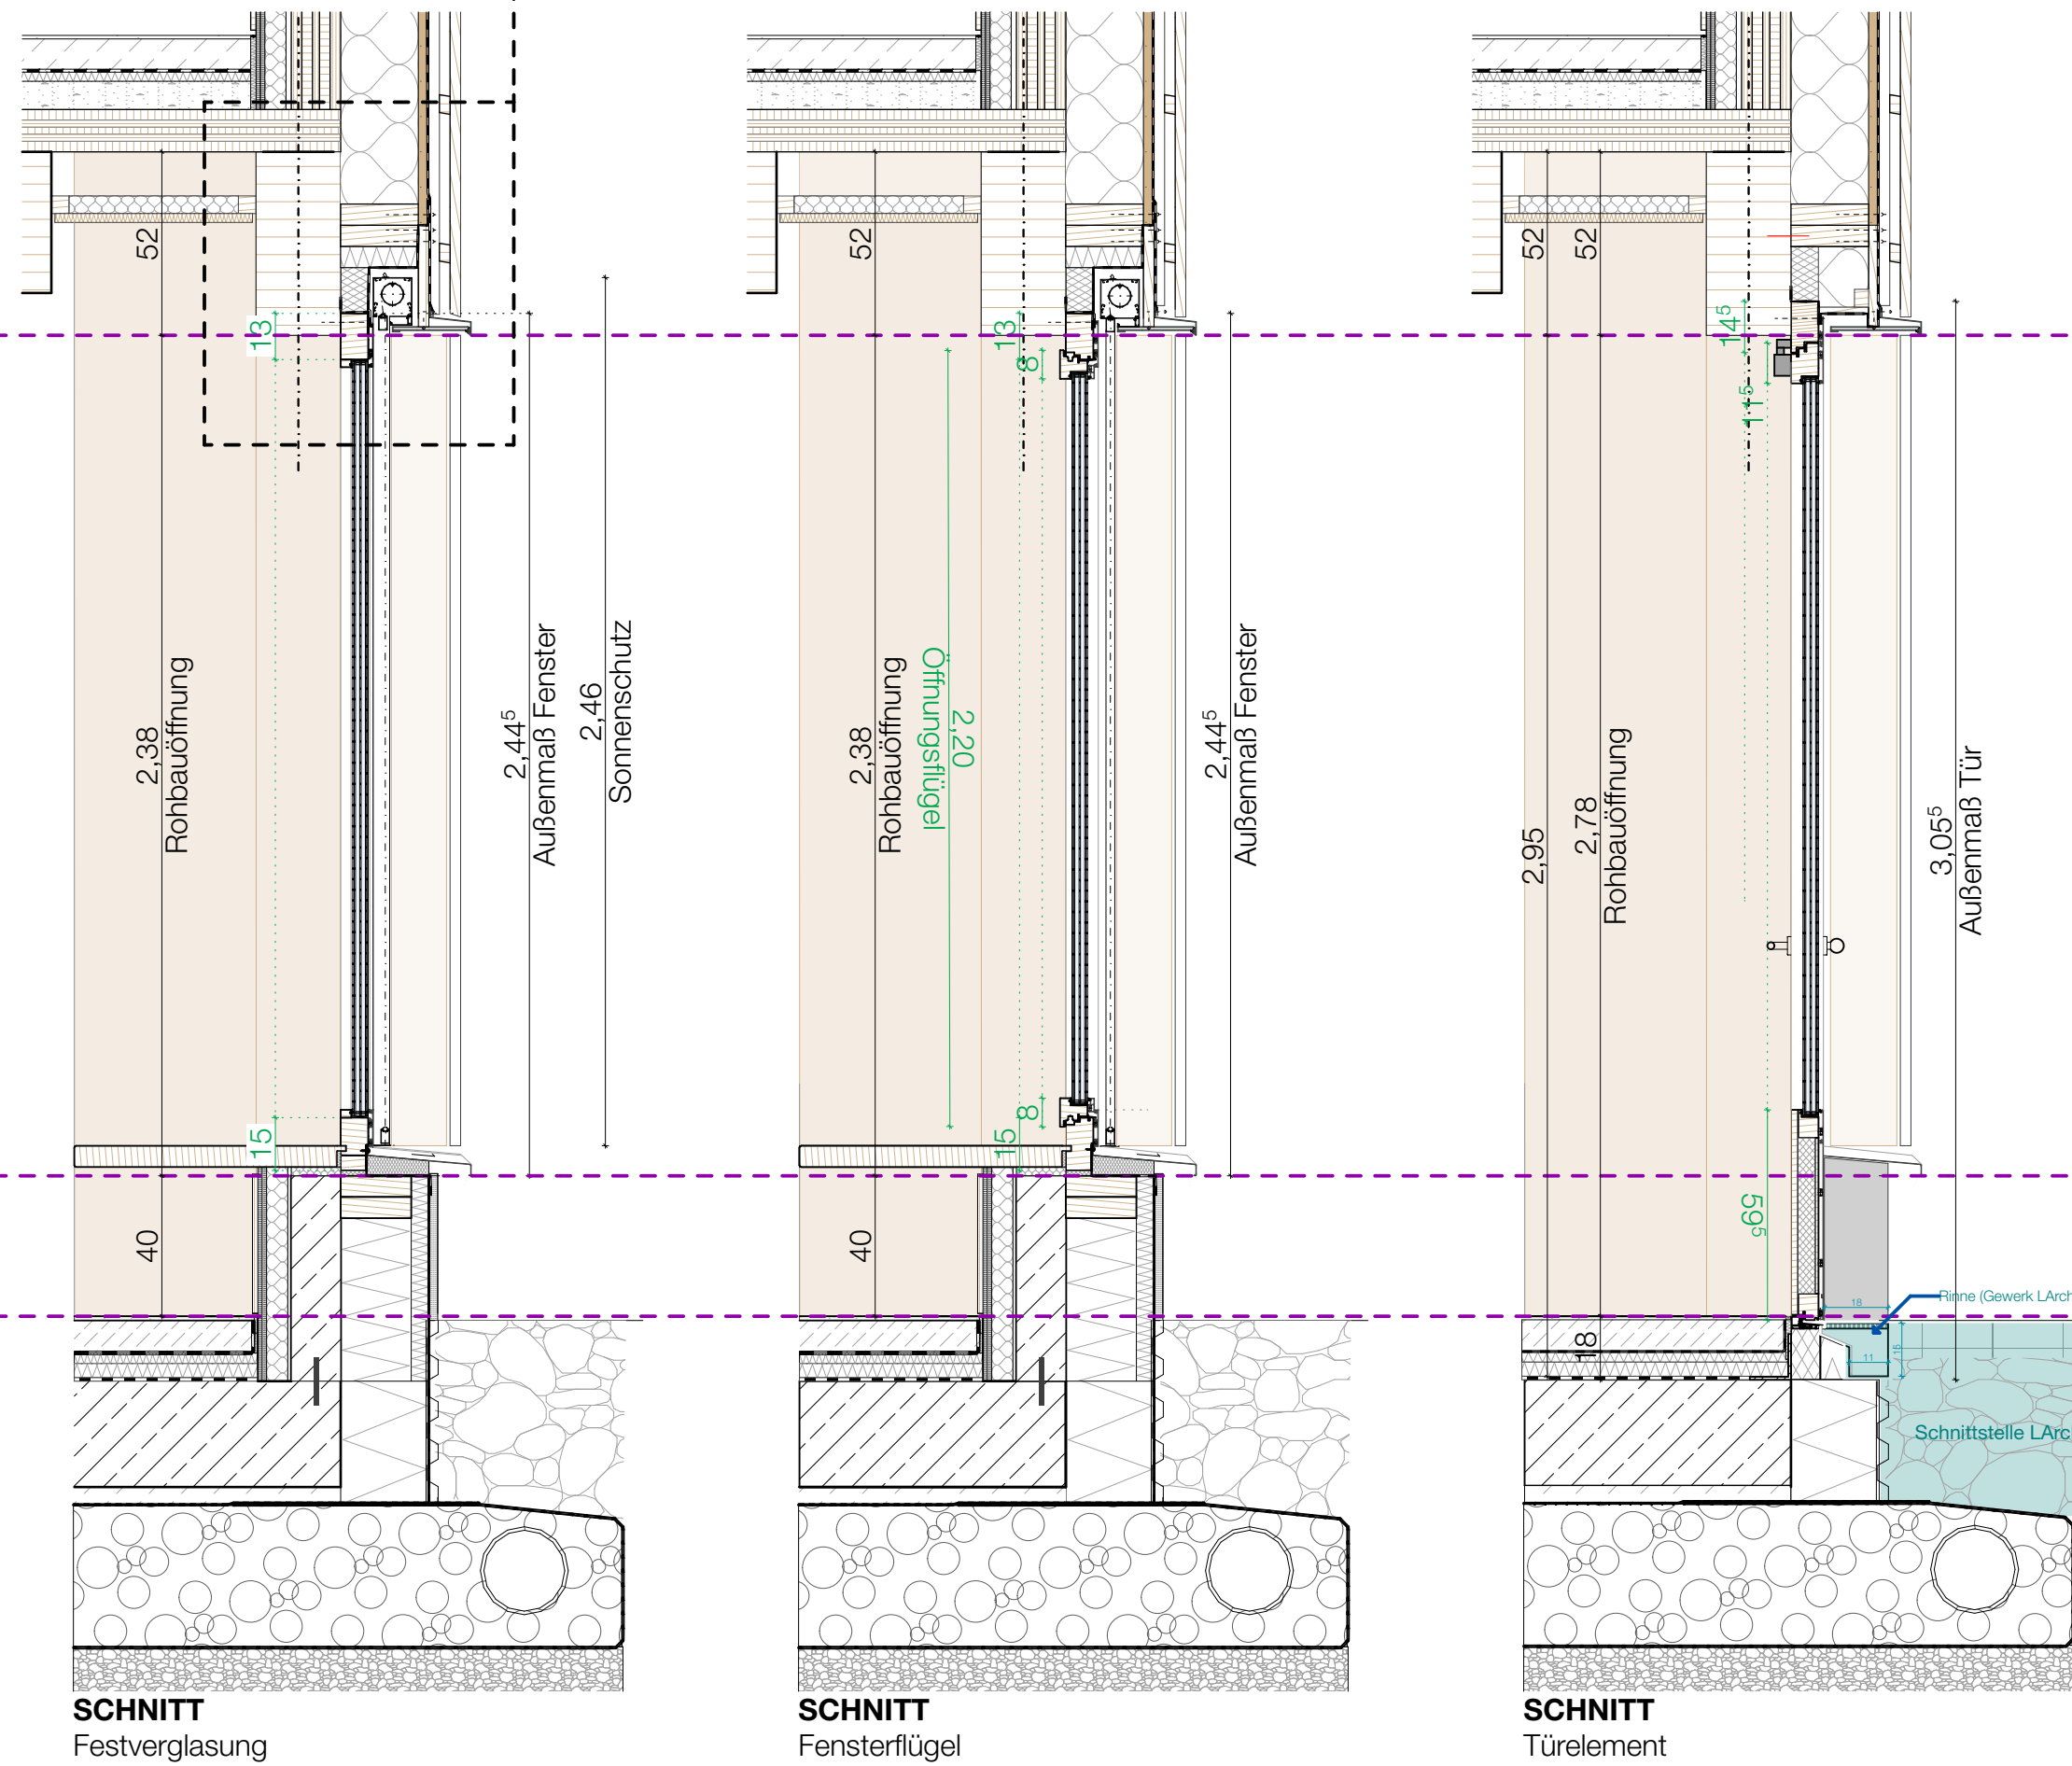

Schnittstellen und Einbauablauf siehe
Detail D07-12

Sämtliche Masse sind auf dem Bau zu prüfen. Die Zeichnungen sind geistiges Eigentum der Architekten und dürfen nur mit dessen Erlaubnis weiterverwendet werden.

Fensterdetail gilt für:
TA 00 03
FE 00 02

Index	Datum	Gez.	Änderungen
001V	17.09.2026	FM	Anpassung Lattenanstand
000V	27.07.2026	FM	LV Paket 2

Fenster mit Tür - Süd

BRA

VORABZUG

1:20, 1:5

BRA_A5_D07-06 001V