





ANSICHT

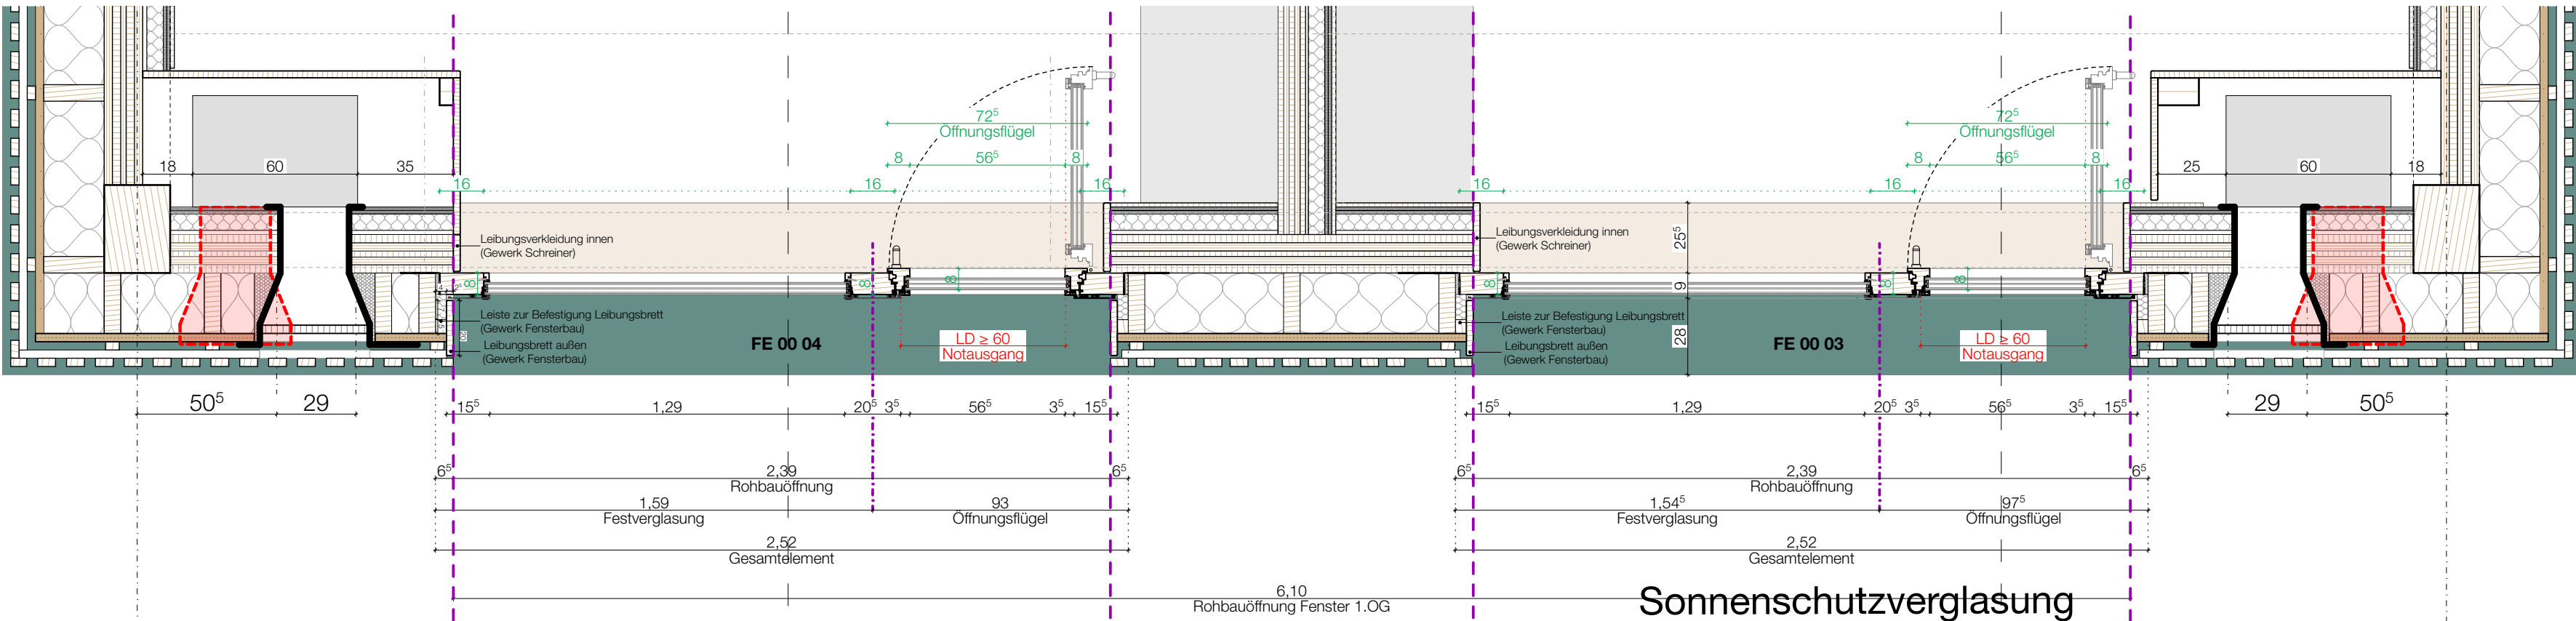

GRUNDRISS

SCHNITT
Festverglasung

SCHNITT
Fensterflügel

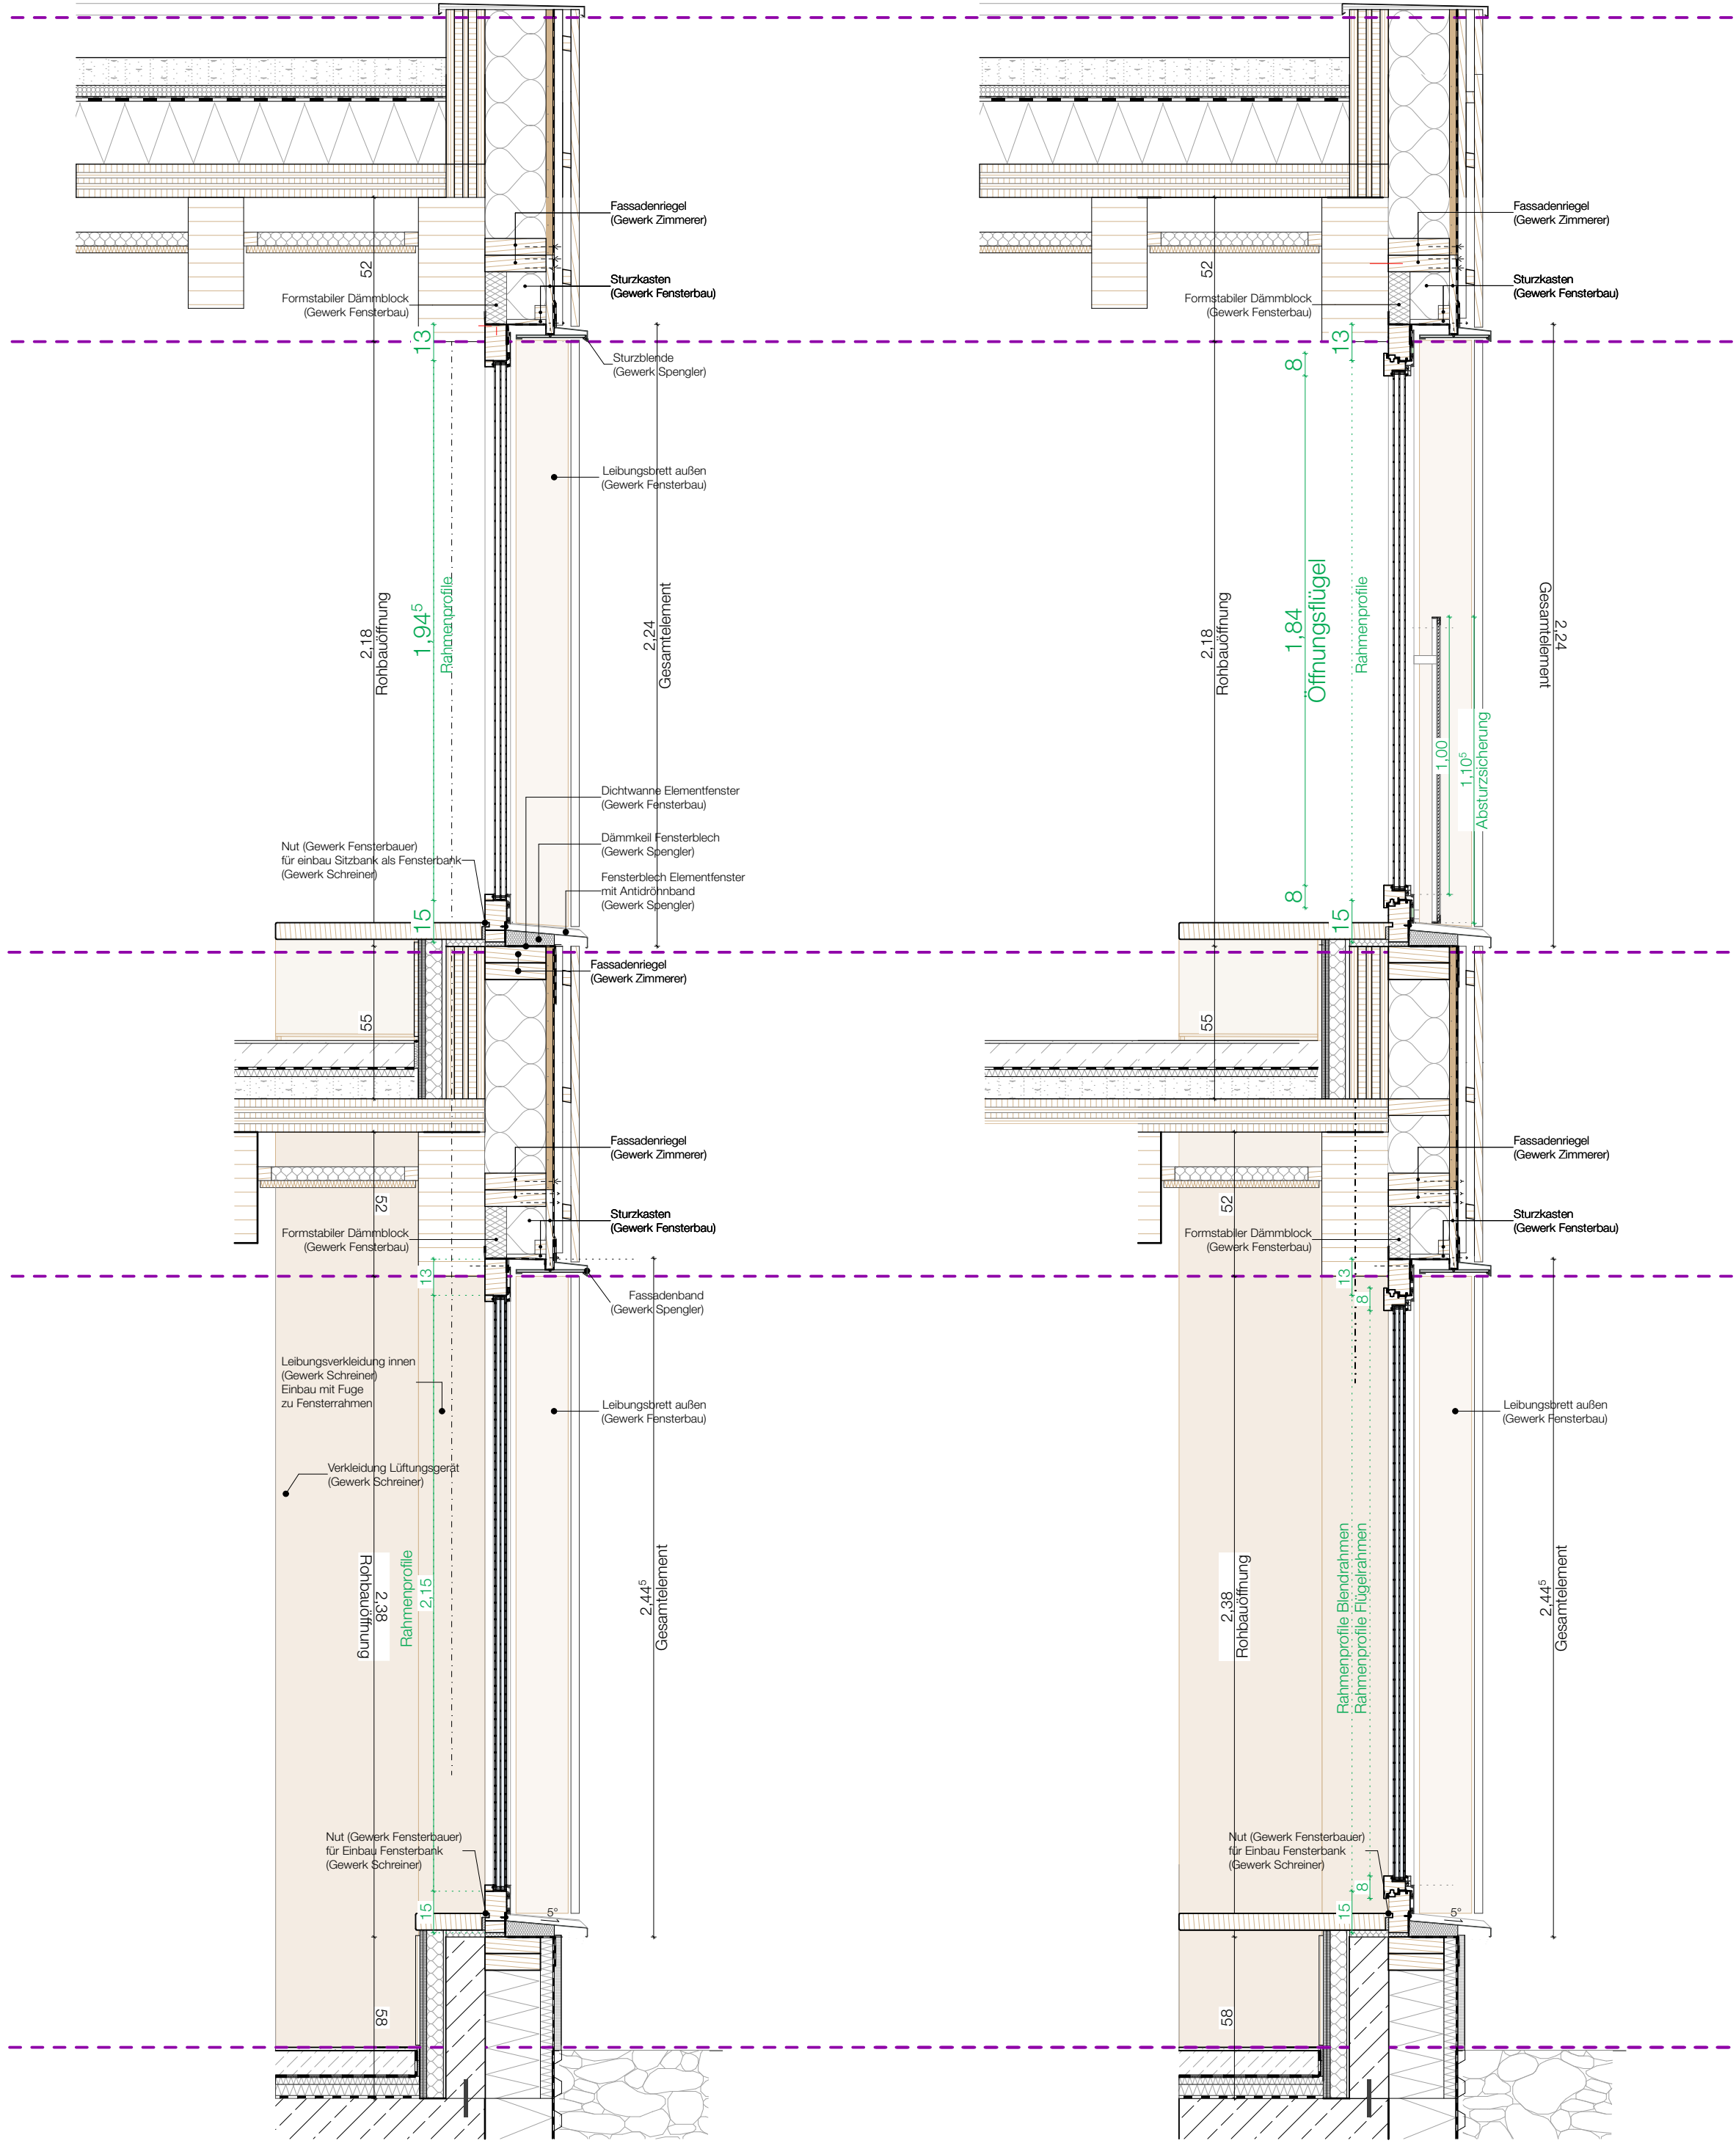

SCHNITT
Festverglasung

SCHNITT
Fensterflügel

Sämtliche Masse sind auf dem Bau zu prüfen. Die Zeichnungen sind geistiges Eigentum der Architekten und dürfen nur mit dessen Erlaubnis weiterverwendet werden.

Fensterdetail gilt für:
FE 00 03
FE 00 04

Index	Datum	Gez.	Änderungen
001V	17.09.2026	FM	Anpassung Lattenabstand
000V	27.07.2026	FM	LV Paket 2
Fenster Büro			
BRA			

1:20

BRA_A5_D07-07 001V