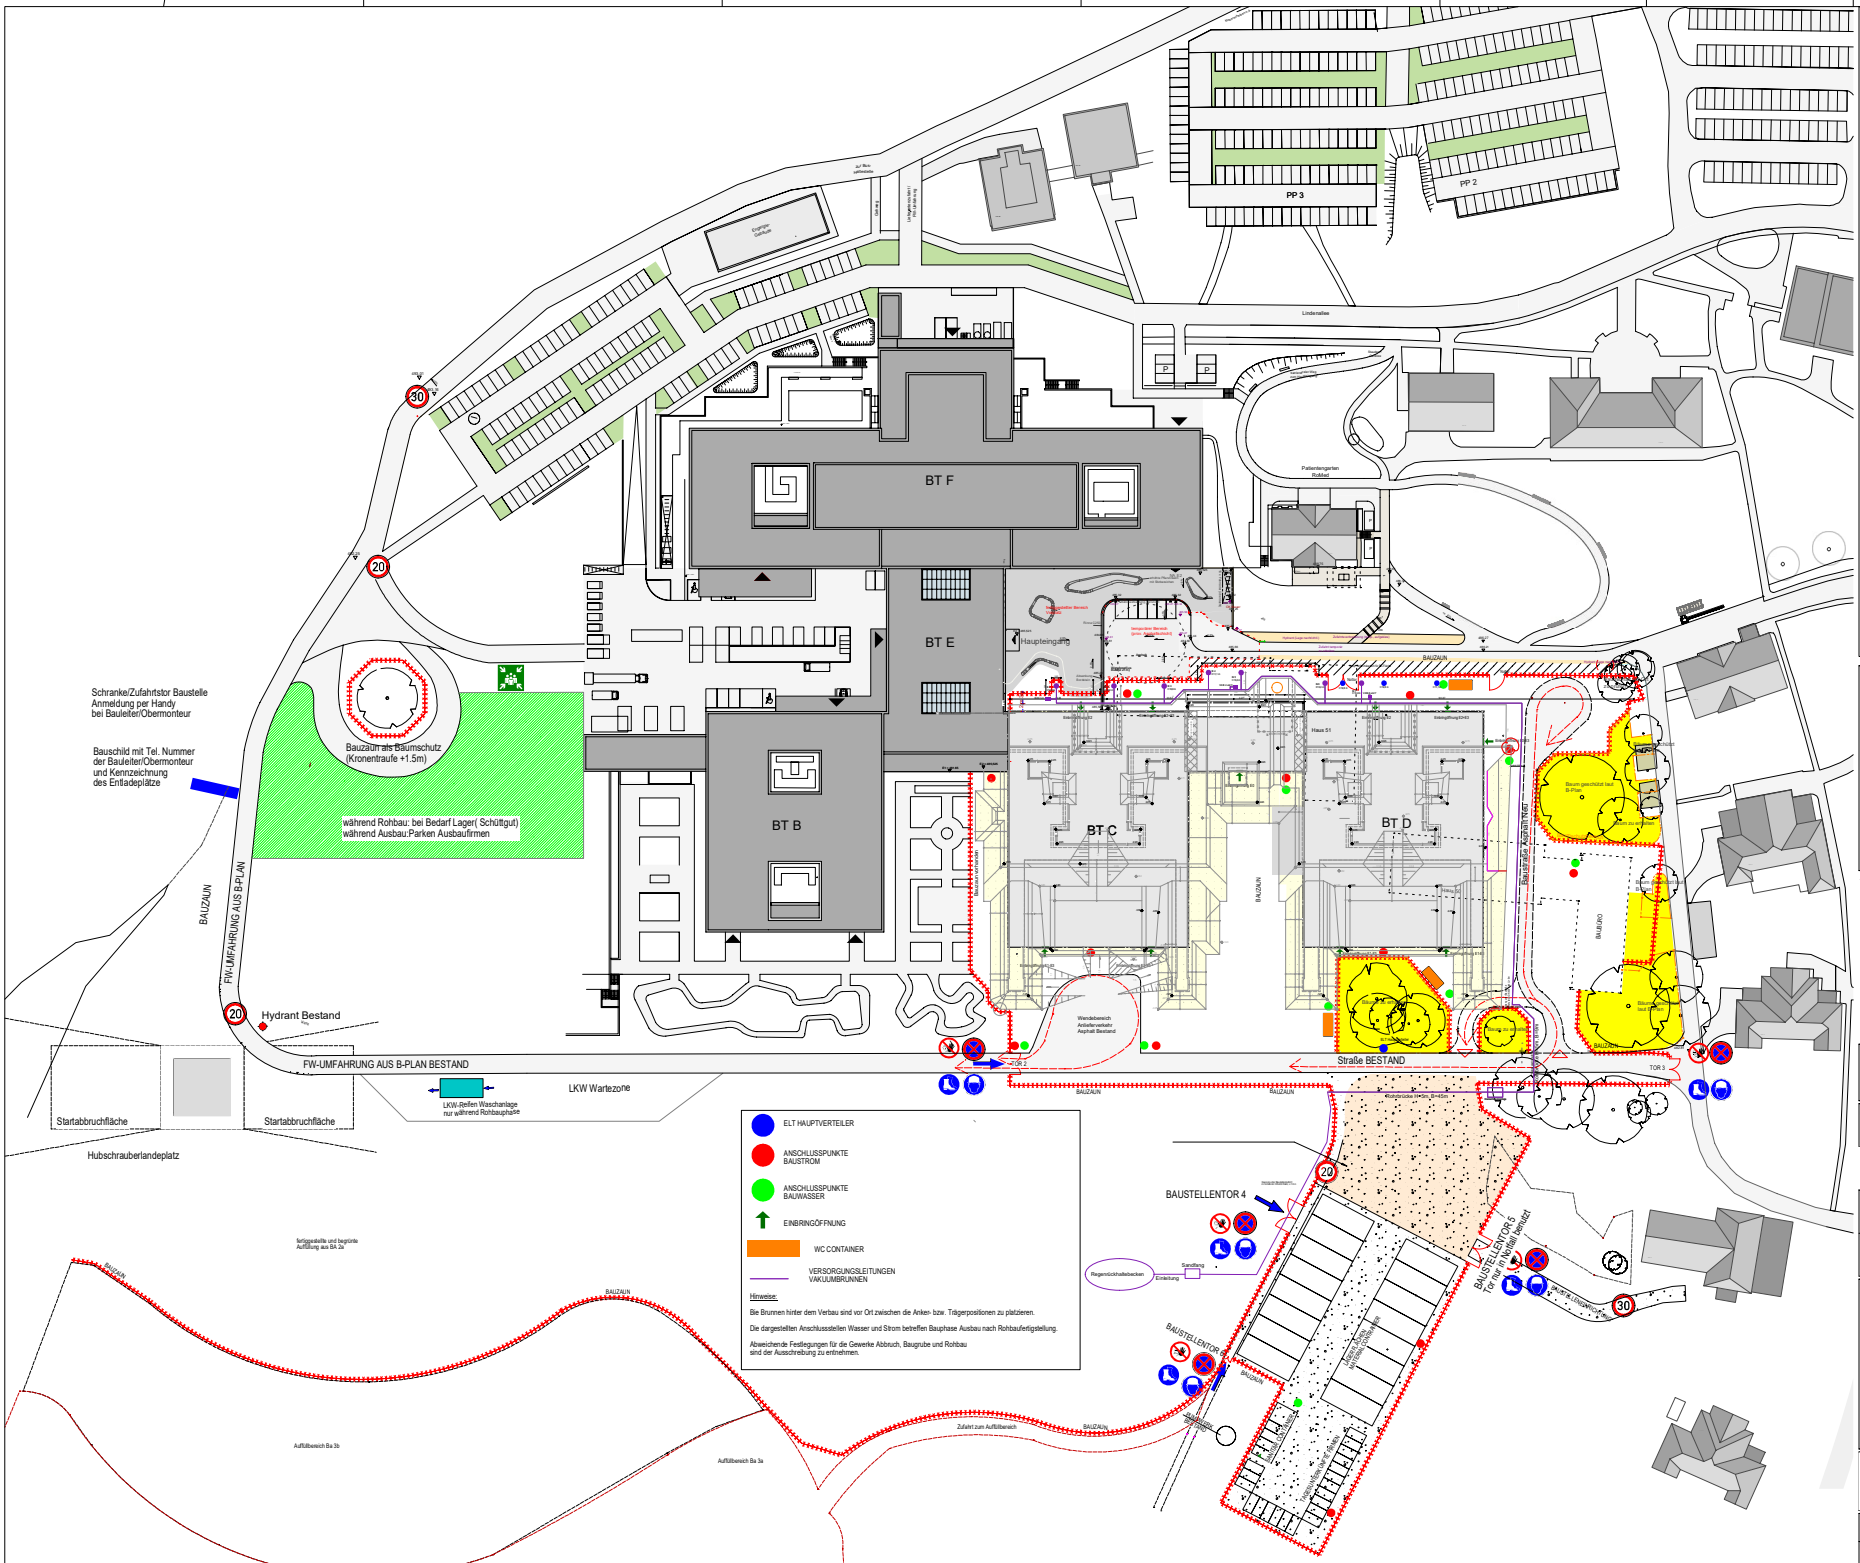

LEGENDE

RAUM
TÜR
MATERIALIEN
OBERFLÄCHEN
SYMBOLE
BEZEICHNUNGEN

HINWEISE

- Alle Masse sind vor Ort vom Auftragnehmer zu prüfen und zu vergleichen. Unstimmigkeiten sind dem Architekten zu melden.
- Dieser Plan gilt nur in Verbindung mit den Plänen der Statik, der Fachingenieure und der Fachfirmen.
- Türlichtungsmasse sind Rohbaumasse, Höhenmasse beziehen sich auf OK FFB.
- Brüstungsmasse sind Rohbaumasse, Höhenmasse beziehen sich auf OK FFB.
- Höhenbezüge: Neubau +/-0.00 = 485.525 ü. NN
- Die gezeigte Möblierung dient nur der Darstellung der Funktionalität.
- Für Fliesen- und Steinfussböden siehe gesonderte Detailplanung
- gebräuchlicher Schallschutz bei allen Wänden: Rw = min. 47dB wenn nicht anders angegeben.
- Pläne im Maßstab 1/200/1/100 gelten nur als Übersichtspläne und sind nicht für die Ausführung gedacht. Siehe hierzu die Ausführungsplanung M1:50 der einzelnen Geschosse!
- Die Schlitz- und Durchbruchsplanung wurde nach Koordination mit Fachplanung und Statik in die Pläne des Architekten übernommen. Für die farbliche Richtigkeit der Ausspargungsangaben ist ausschließlich der Fachplanung verantwortlich; für die Statik in tragenden Bauteilen der Tragwerksplaner
- Ausführung der tragenden Bauteile erlaubt. Sie Aussparungen in tragenden Bauteilen nach Angabe der Tragwerksplaner/Statik. Bei Unstimmigkeiten ist der Architekt zu informieren.
- Aussparungen in nichttragenden Bauteilen sind nach Architektenplan auszuführen.
- Achtung: Mauerwerksrand auf EG0 nur bis 2,00m über OK FFB errichten. Aufmauern Restlöhe erst nach Fertigstellung Installationen.
- Höhenangaben von Unterkanten von Unterzügen beziehen sich auf OK FFB

BE-Plan BT C + D
A-ARC-L-00-CD-0101-D

NEUBAU 3. BAUABSCHNITT
KBO-INN-SALZACH-KLINIKUM

BAUHERREN: KBO-INN-SALZACH-KLINIKUM - GEMEINNÜTZIGE GMBH, WASSERBURG

LIEGENSCHAFT
FLUR
FLURSTÜCKE

E2 ± 0.00 = 485.525 ü. NN

PLOT-NR. 101	BLATTGR. A0	MASSTAB M 1:500	
GEZ. RIC	INDEX D		
DEZ. AM 24.10.2023	STAND 12.02.2026	PROJ.-NR. W13-10	

PLANBEZEICHNUNG: BE-Plan BT C + D
PLANART: Ausführungsplanung
PLANNUMMER: A-ARC-L-00-CD-0101-
INDEX: D
FACH: Architektur

H:B = 841 / 1189 (1.00m²)
Allplan 2023