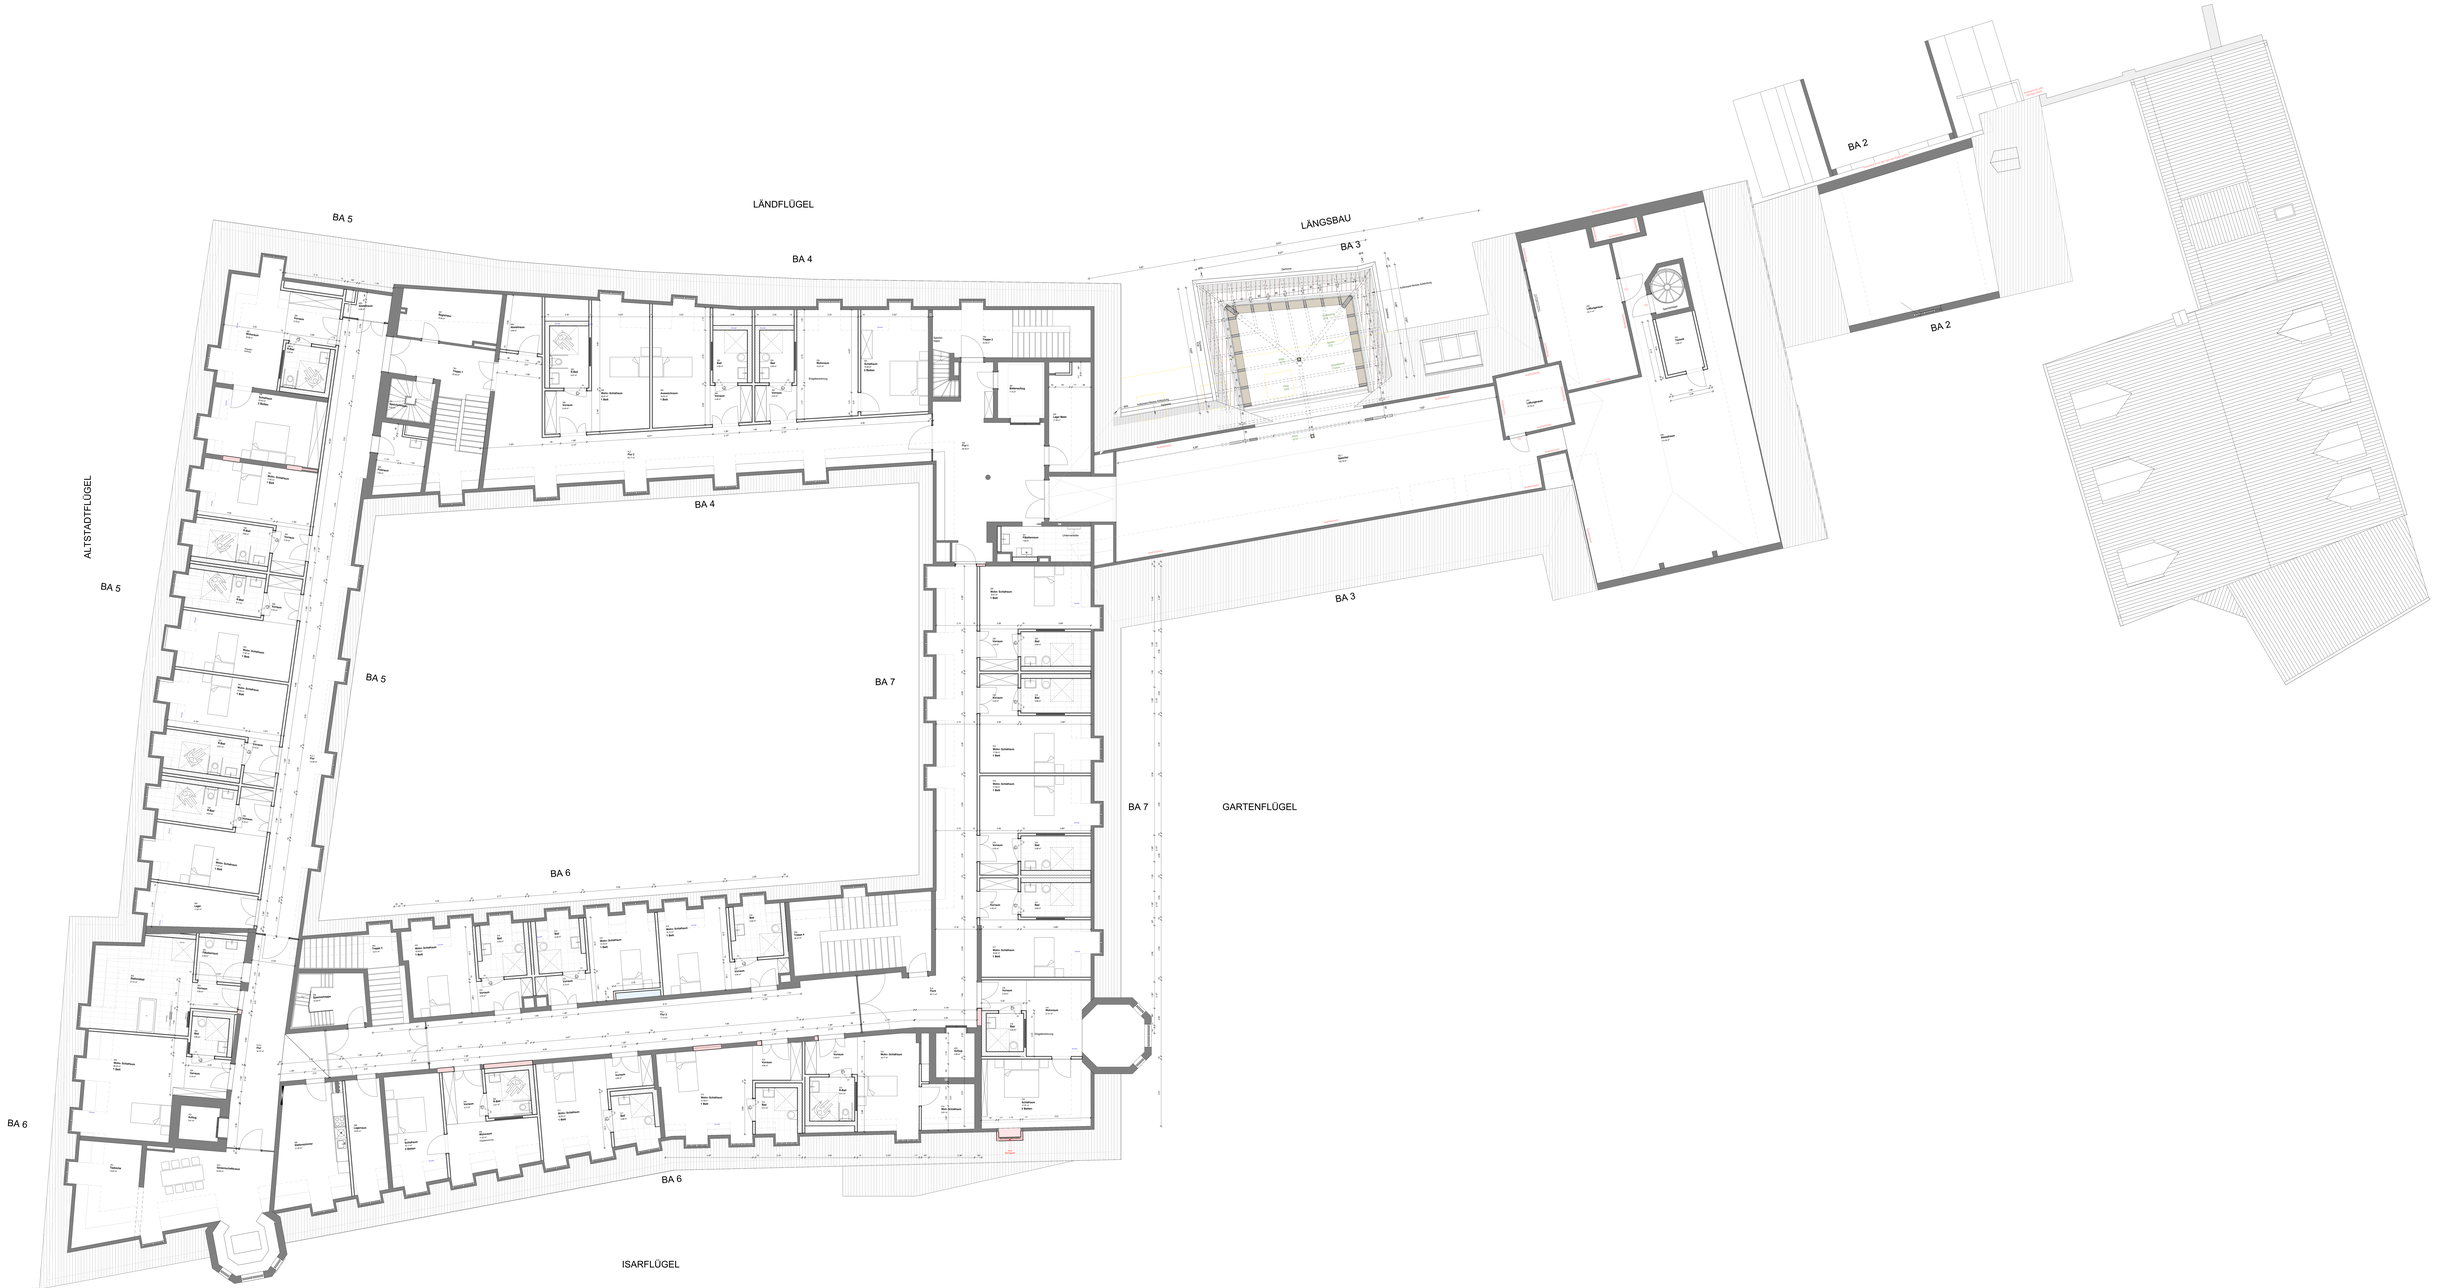


GRUNDRISS 3.OBERGESCHOSS

Projektnr. 0622 - Generalsanierung Hertig-Grist-Spital	Projektstand Abbruch BT	84030 Landshut	Grundriss 3.Obergeschoss	1 : 50	10.09.2020 A 0.040