
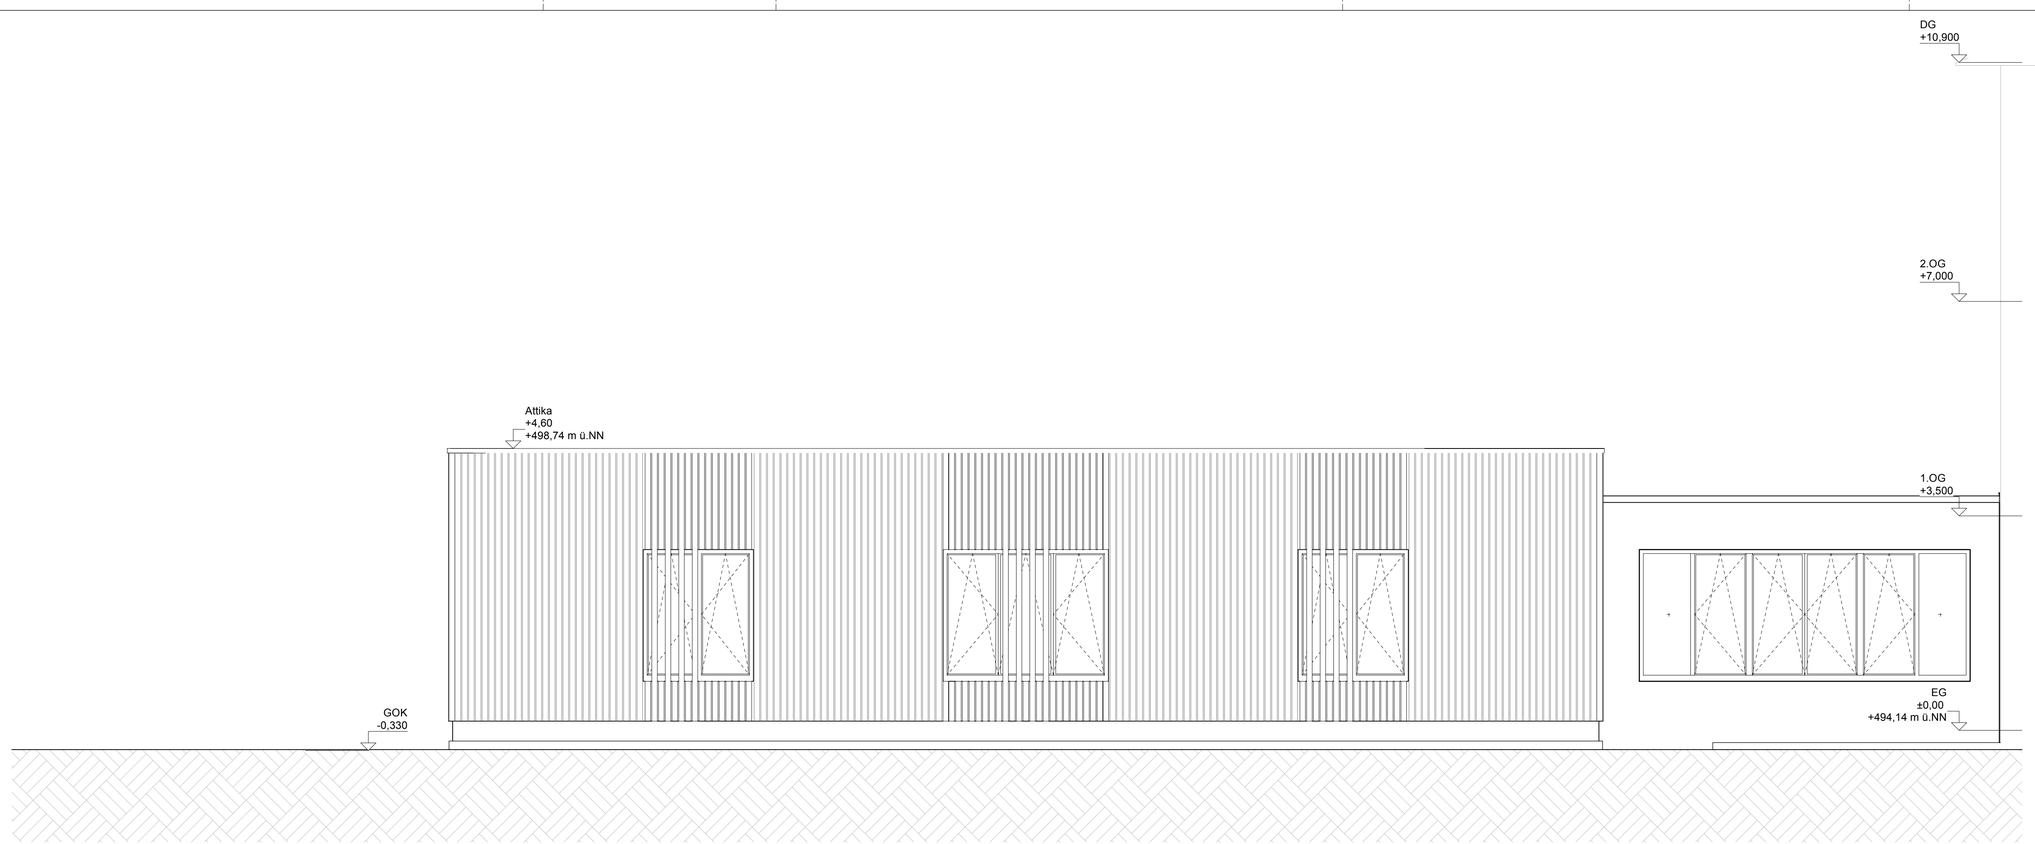


AN-O 1:50
Ansicht - Ost

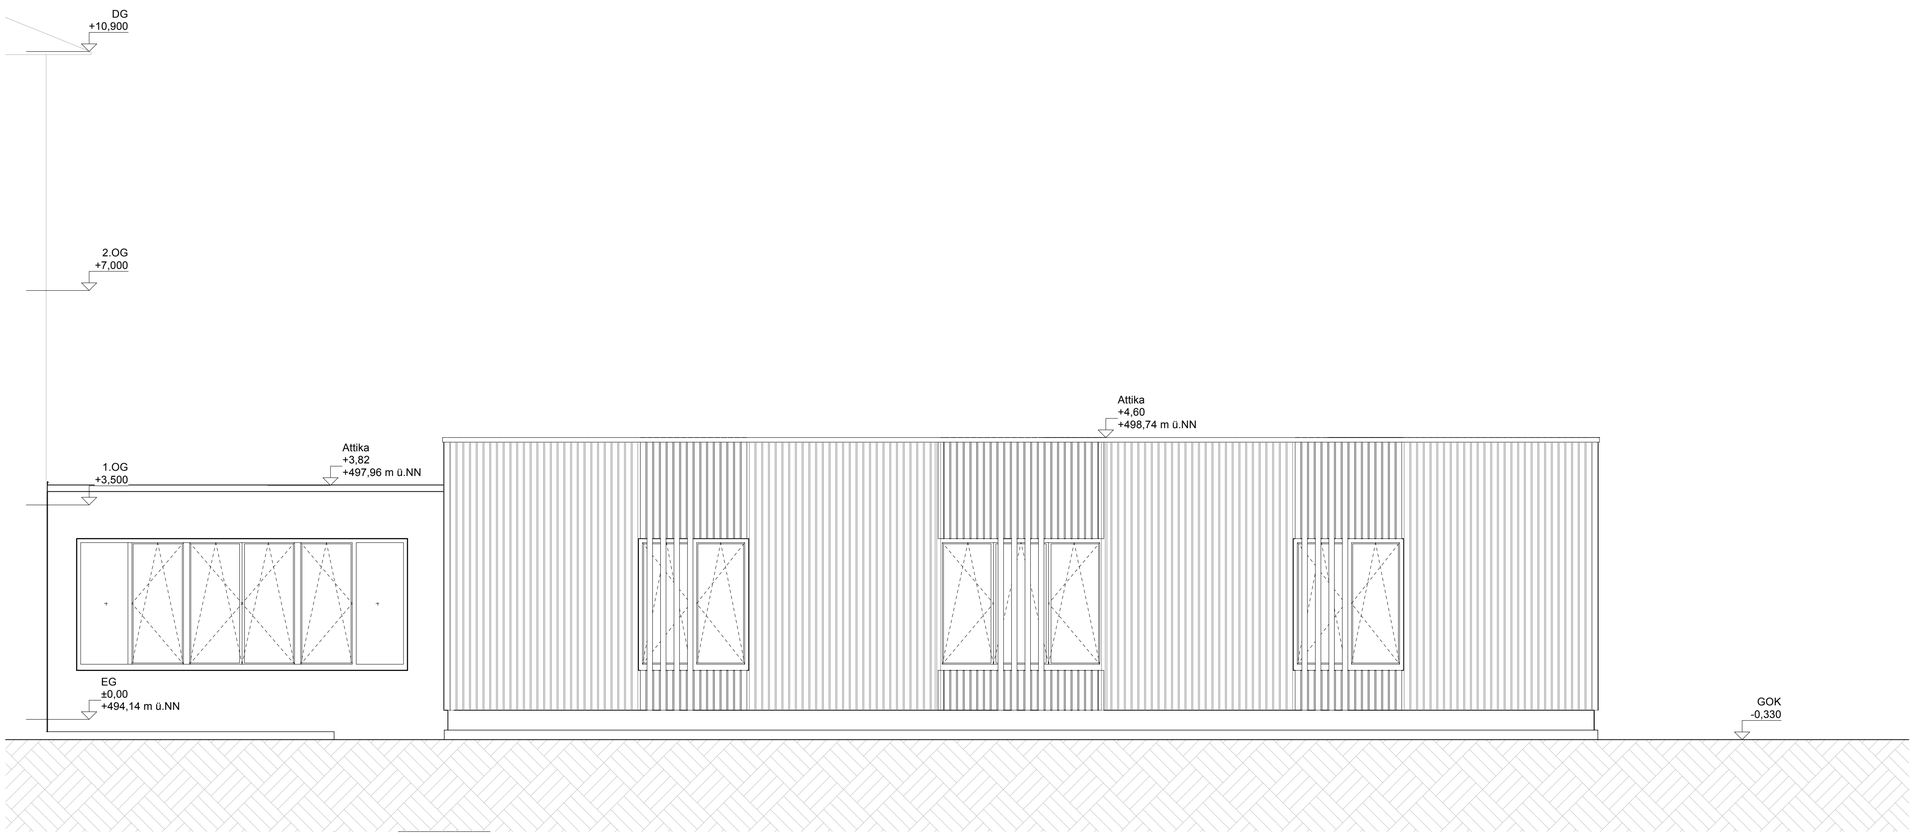

AN-W 1:50
Ansicht - West

Ansichten Ost - West

A5A-AN-01

referenzierte Daten	erhalten von	erhalten am

Index	Änderungen	Datum	gez
	PLANANLAGE LV		

Bauvorhaben

Erweiterung und Sanierung der Grundschule Ichenhausen

Projektadresse

Grundschule Ichenhausen
Friedrich-Jahn-Straße 2
89335 Ichenhausen

Bauherr

Stadt Ichenhausen
Heinrich-Sinz-Straße 14 und 16
89335 Ichenhausen

Gesehen

Datum Unterschrift

Planstatus Baufrei

Projekthöhe

OK FFB:
± 0,00 =
+494,140 m

Projektnr.	24-314
Plannr.	A5A-AN-01
Index	
Maßstab	1:50 @ DIN A1
Bearbeiter	
Plandatum	12.11.25
geändert	01.09.26
Plan-Datei	260831_A5ESGI.vwx

Freigabe

Bauherr

Datum Unterschrift