


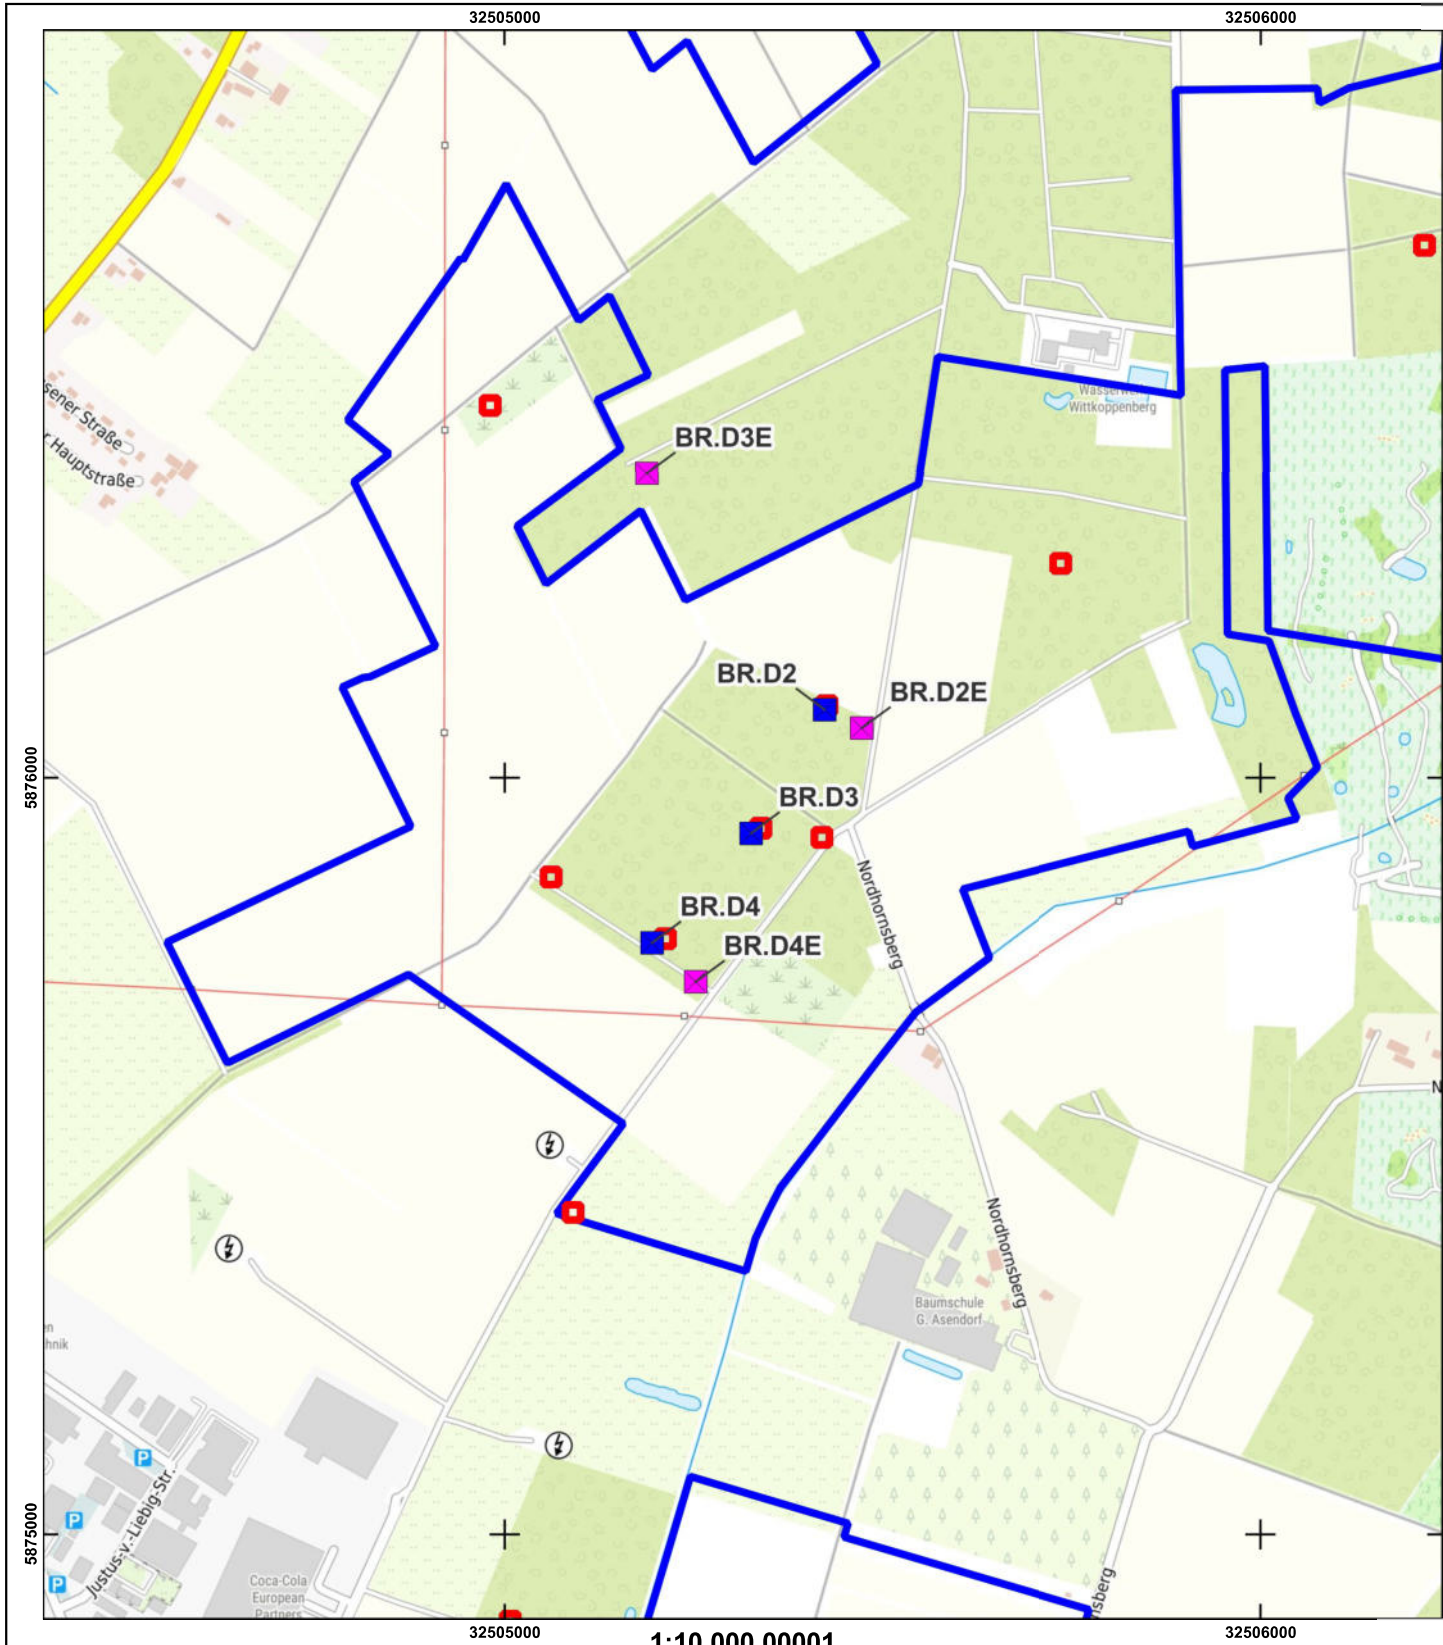

Legende

- Brunnen WF Wittkoppenberg
- Standortvorschläge Neubau
- Alternativstandort
- Rohwasserleitung
- Flurstücksgrenzen
- notwendige Zone I Fassungsbereiche
- Schutzzone I
- Schutzzone II
- Schutzzone III

Kartengrundlage:
TopPlusOpen
© Bundesamt für Kartographie und Geodäsie 2025
Koordinatensystem: EPSG:4647



Hydro-Geologie-Nord PartGmbH - Hagenower Straße 73, 19061 Schwerin
+49 385 3993 377 / www.h-g-nord.de

Projekt: **Erkundung Wittkoppenberg**
Ersatzneubau der Brunnen D2, D3 und D4
230193 **Ausführungsplanung und Vorbereitung der Vergabe**
(LPh 5 und 6 § 43 HOAI 2012)

Lageplan BR.D3

	Datum	Name
gezeichnet	25.07.2025	Pfefferkorn
geprüft	25.07.2025	Ewert

Anlage 2.2