
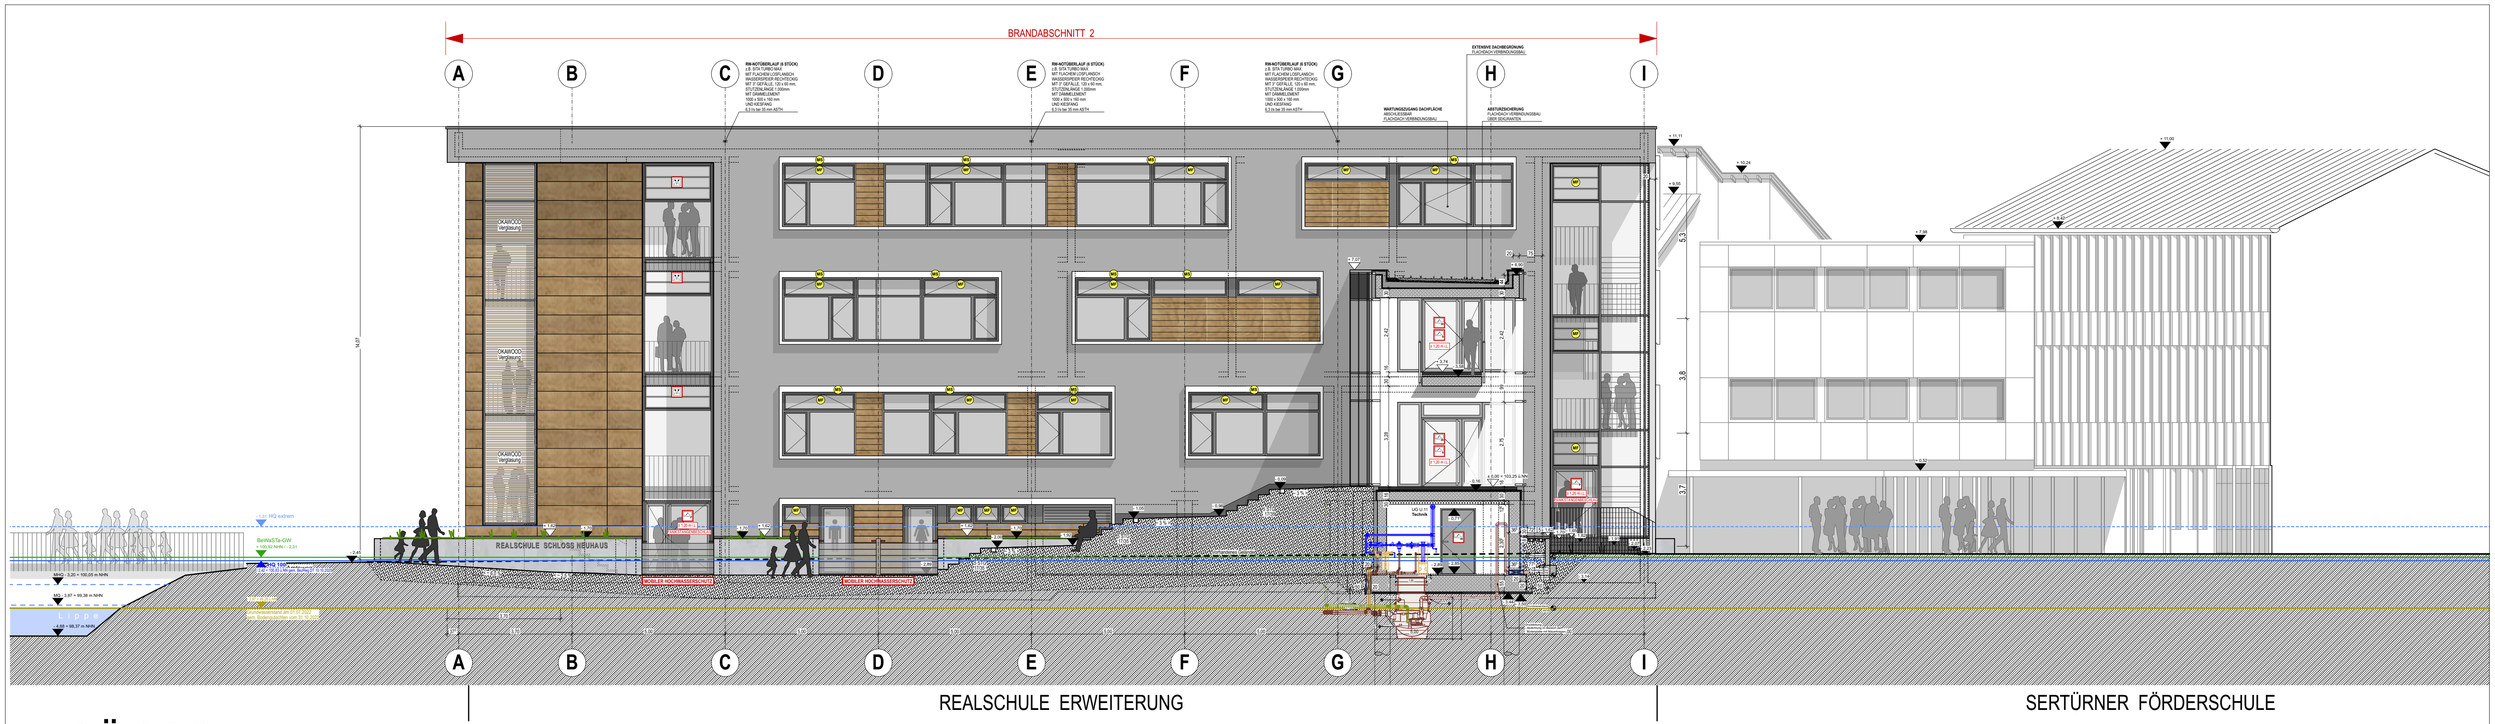



SÜDOST

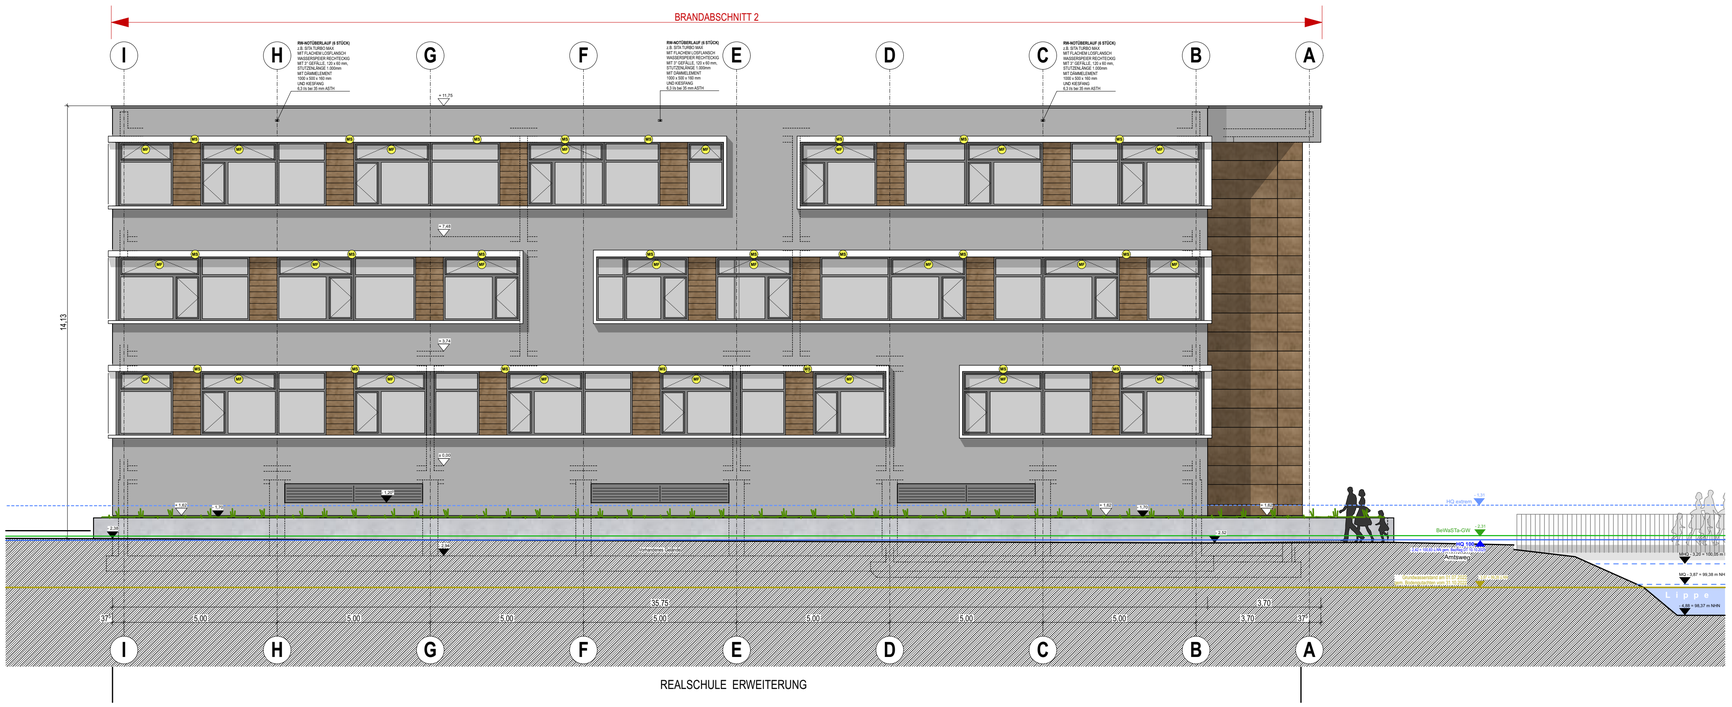


NORDWEST

**ANLAGE** - AUSSCHREIBUNG
VORGEHÄNGTE HINTERLÜFTETE FASSADEN (VHF)
Stand: 11.05.2026

RSN ERWEITERUNG
REALSCHULE
SCHLOSS NEUHAUS
Amtsweg 6 . 33104 Paderborn - Schloss Neuhaus

Anlage 10 - Ansichten
Ansicht NW, Ansicht SO M. 1:100