


- Die Ausführenden Firmen haben alle Maße und Angaben vor Ausführungsbeginn verantwortlich zu prüfen.
- Das ausführende Unternehmen ist verpflichtet, den/die Auftraggeber/In auf etwaige Unstimmigkeiten der Ausführungsunterlagen hinzuweisen (VOB, § 3.3).
- Dieser Plan ist nur gültig in Verbindung mit den Unterlagen des Statikers und der anderen Sonderfachleute, mit gültigen Vorschriften der DIN und der EN und den Festlegungen der Rohbau- und Ausbauausschreibung.
- Bedenken gegen vorgesehene Konstruktionen müssen dem Architekturbüro / Bauüberwachung rechtzeitig mitgeteilt werden. Abweichungen von den Angaben der Ausführungsplanung erfordern die Zustimmung des Architekturbüros.
- Der Wärmeschutznachweis, der Schallschutznachweis und der Brandschutznachweis sind zu beachten und einzuhalten.
- Fenster- und Türhöhen in Außenwänden bezeichnen Rohbaumaße.
- Angegebene Bezüge wie Axialität, Bündigkeit, etc. gehen vor Maßangaben.
- Bei der Berücksichtigung der Fläche wurden Türleibungen nicht berücksichtigt.
- Abweichungen sind mit der Bauleitung zu klären.
- Höhenkoten beziehen sich auf ± 0,00 = 457,55 m üNN = OK FFB EG

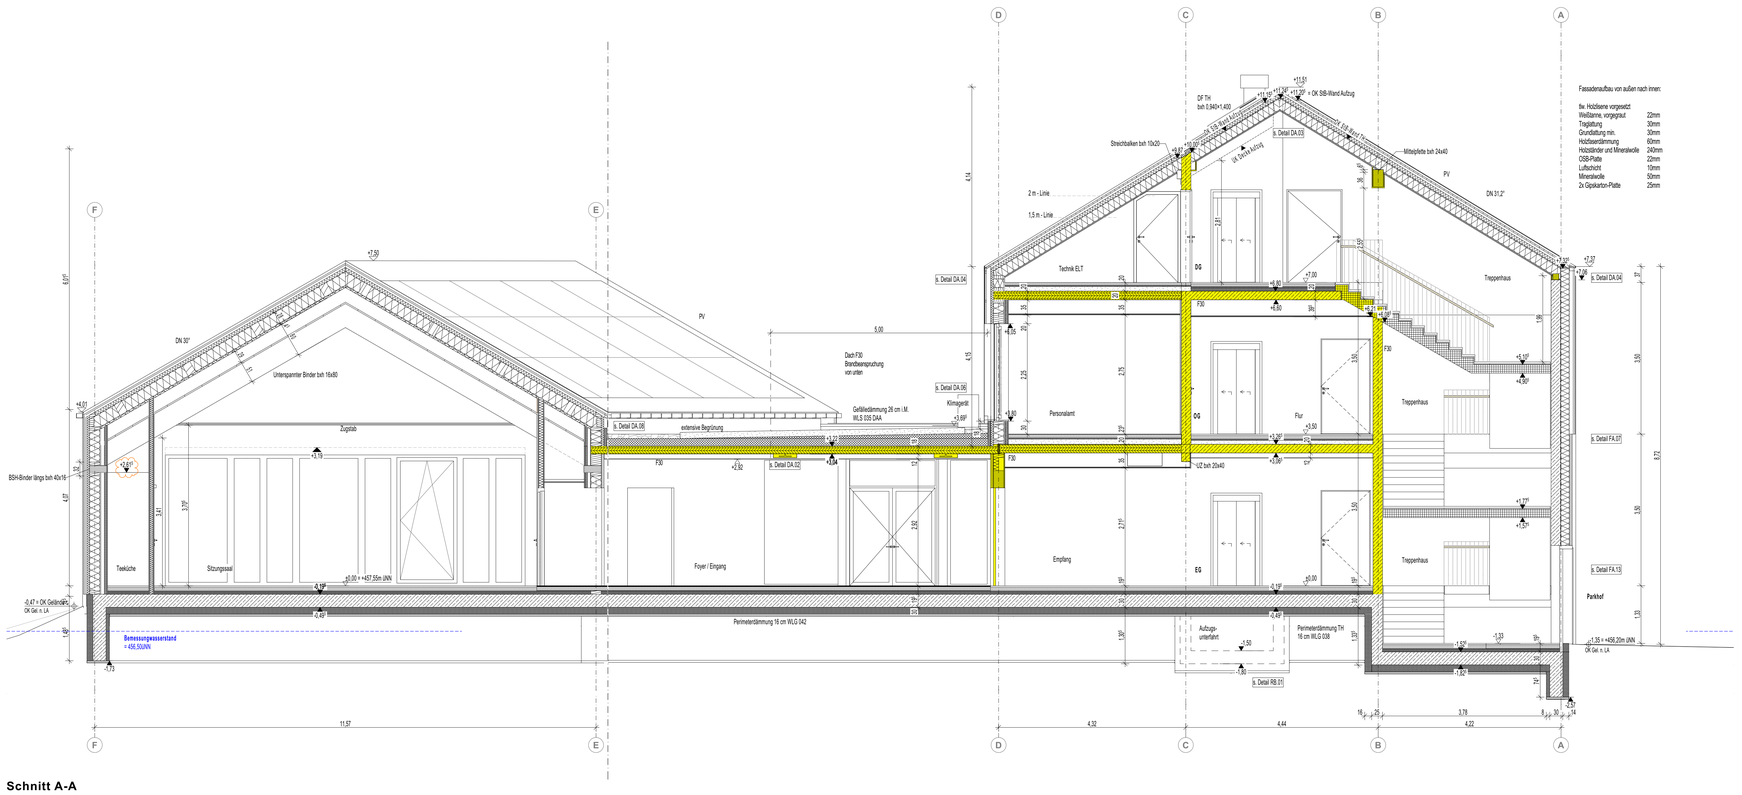

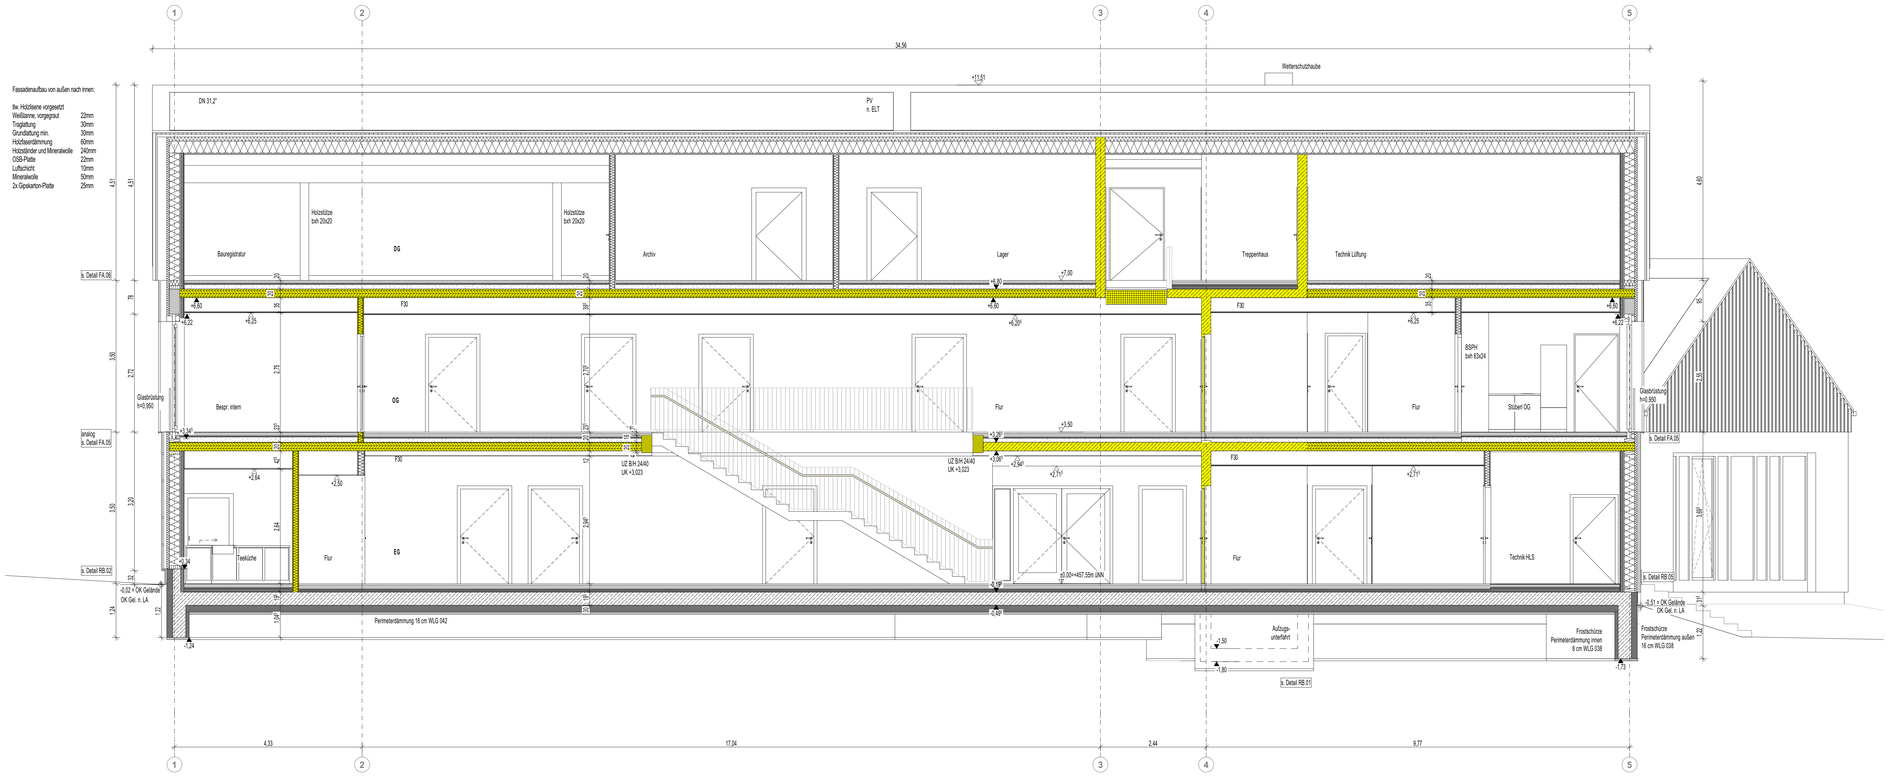

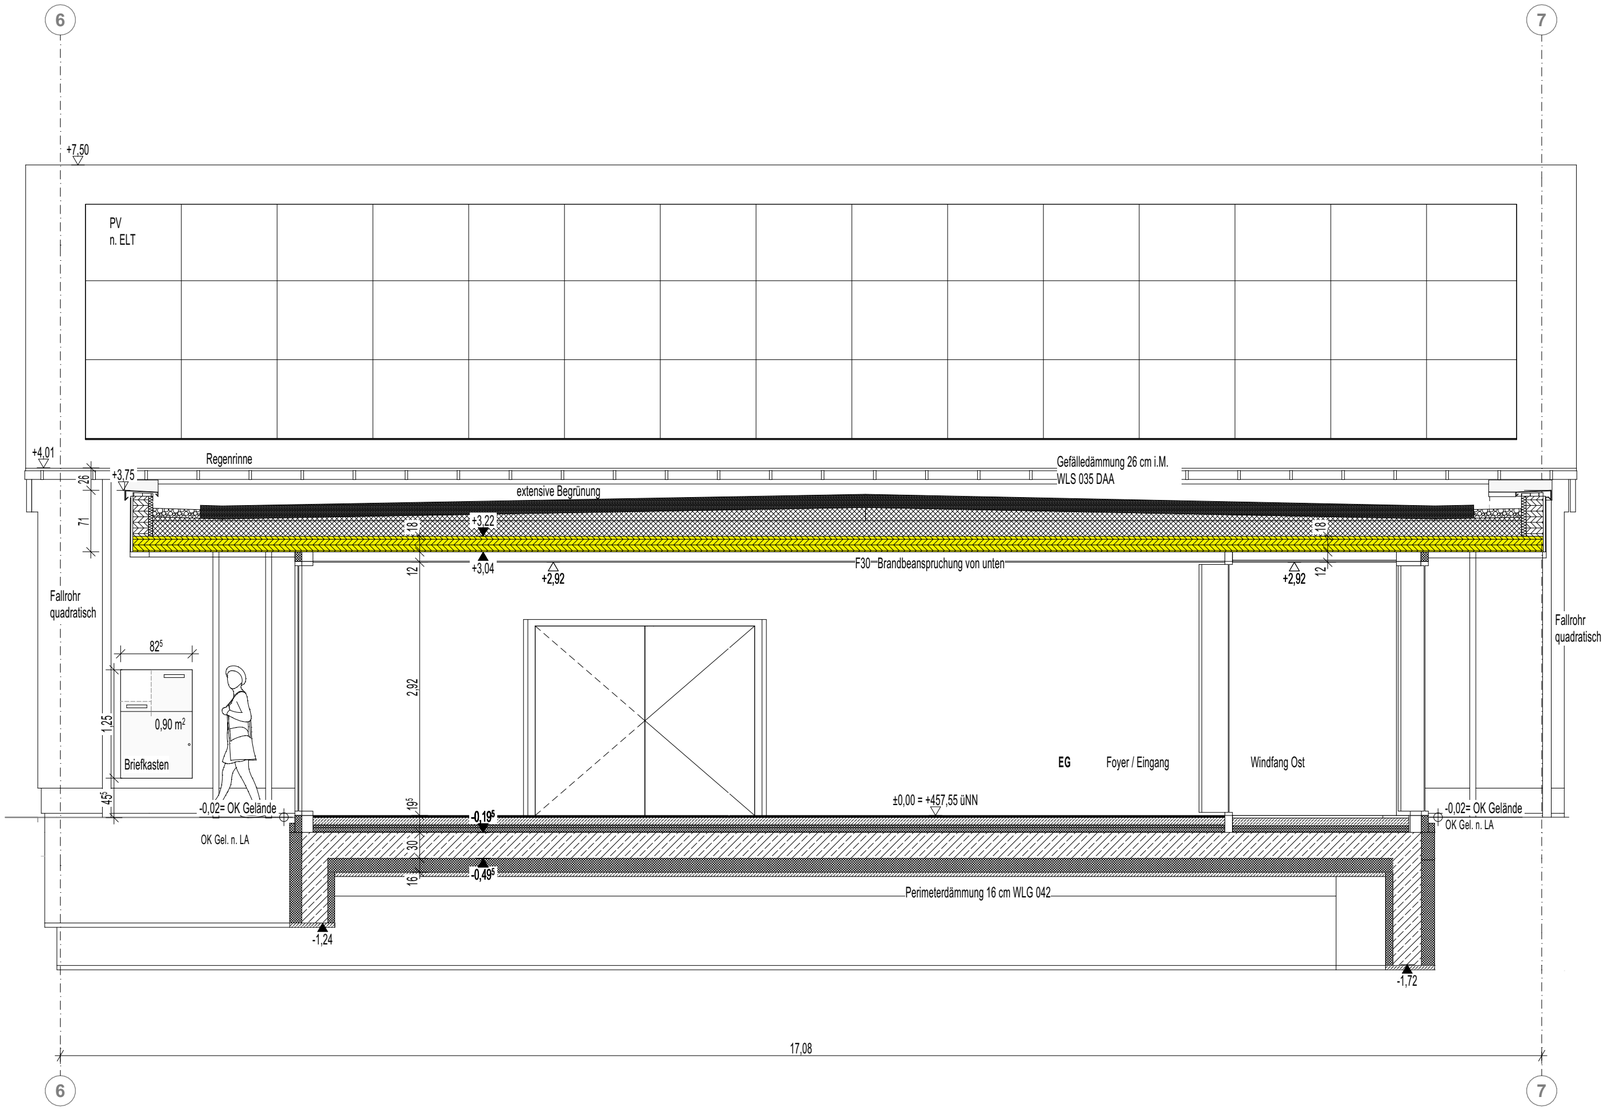

Legende

Symbole

OK Geländeoberkante

Aussparungen

- WD - Wanddurchbruch
- BD - Bodendurchbruch
- DD - Deckendurchbruch
- BS - Bodenschlitz
  WS - Wandschlitz

OK	Oberkante
UK	Unterkante
RD	Rohdecke
AD	Abhangdecke
BP	Bodenplatte
AK	Außenkante
VK	Vorderkante
RB	Rohfußboden
FB	Fertigfußboden
BR	Brüstung
ST	Sturz
UZ	Unterzug
FU	Fundament
VSS	Vorsatzschale
DF	Dehnfuge
GR	Gitterrost
HK	Heizkörper
RR	Regenrohr
RM	Rauchmelder
SB	Sichtbeton
StB	Stahlbeton
B	Beschichtung
F	Fliesen
P	Putz
TP	Trockenputz
GK	Gipskarton
Ho	Holzverkleidung
MF	Mineralfaser
SP	gespachtelt
A	Anstrich
FL	Feuerlöscher
RW	Rettungsweg
BE	Bodeneinlauf

Gewerke

S	Sanitär
H	Heizung
L	Lüftung
E	Elektro

A	Aufzugbauer	F	Fensterbauer	LA	Landschaftsarchitekten
BM	Baumeister	FI	Fliesenleger	M	Maler
B	Bodenbelag	HB	Holzbauer/Zimmerer	S	Schlosser
D	Dachdecker	HLS	Heizung-Lüftung-Sanitär	TB	Trockenbau
E	Estrich	IT	Tischler Innentüren	Ts	Tischler Festeinbau
ELT	Elektro	Kü	Küchen	MV	Metall-/Verglasung

Allgemein

- OKR / UKR Höhenkote Rohbau (m)
- OKF / UKF Höhenkote Ausbau (m)
- Änderungswolke
- Hauptflügel
- Nebenflügel
- M Motor außenl. textiler Sonnenschutz

T30RS	feuerhemmend, rauchdicht & selbstschließend
RS	rauchdicht & selbstschließend
vds	vollwandig, dicht- & selbstschließend
vd	vollwandig, dichtschließend
IBo	im Betrieb offen (Feststellanlage)

Schallschutz

__ dB Rw ≥ (Prüfstandswert)

RHF

Projekt	**Neubau Rathaus Fahrenzhausen**	
	Hauptstraße 15 85777 Fahrenzhausen	Flur-Nummer: 71/20 Gemarkung: Fahrenzhausen
Planinhalt	**Schnitt C**	
Planstufe / Plannummer	**Werkplan**	**RHF.W.SN-C.0**
Bauherr/In	Gemeinde Fahrenzhausen Hauptstraße 21 85777 Fahrenzhausen	T 0813393020 E - W www.fahrenzhausen.de

VORABZUG ZUM LV

Funktion	Format	Maßstab	Index
ARC	A0	1:50	0
Gezeichnet	LPH	Datum	
	5	19.03.2026	