

Ansicht West



Ansicht Nord Verwaltung

- Die Ausführenden Firmen haben alle Maße und Angaben vor Ausführungsbeginn verantwortlich zu prüfen.
- Das ausführende Unternehmen ist verpflichtet, den/die Auftraggeber/in auf etwaige Unstimmigkeiten der Ausführungsunterlagen hinzuweisen (VOB, § 3.3).
- Dieser Plan ist nur gültig in Verbindung mit den Unterlagen des Statikers und der anderen Sonderfachleute, mit gültigen Vorschriften der DIN und der EN und den Festlegungen der Rohbau- und Ausbauausschreibung.
- Bedenken gegen vorgesehene Konstruktionen müssen dem Architekturbüro / Bauüberwachung rechtzeitig mitgeteilt werden. Abweichungen von den Angaben der Ausführungsplanung erfordern die Zustimmung des Architekturbüros.
- Der Wärmeschutznachweis, der Schallschutznachweis und der Brandschutznachweis sind zu beachten und einzuhalten.
- Fenster- und Türhöhen in Außenwänden bezeichnen Rohbaumaße.
- Angegebene Bezüge wie Axialität, Bündigkeit, etc. gehen vor Maßangaben.
- Bei der Berücksichtigung der Fläche wurden Türleibungen nicht berücksichtigt.
- Abweichungen sind mit der Bauleitung zu klären.
- Höhenkoten beziehen sich auf ± 0,00 = 457,55 m üNN = OK FFB EG

Legende

Symbole

OK Geländeoberkante

Aussparungen

- WD - Wanddurchbruch (in cm)
- BD - Bodendurchbruch (in cm)
- DD - Deckendurchbruch (in cm)
- BS - Bodenschlitz (in cm) / WS - Wandschlitz (in cm)
- DS - Deckenschlitz (in cm)
- BD - Kernbohrung Boden (in mm)
- DD - Kernbohrung Decke (in mm)

Allgemein

- OKR / UKR Höhenkote Rohbau (m)
- OKF / UKF Höhenkote Ausbau (m)
- Änderungswolke
- Hauptflügel
- Nebenflügel
- M Motor außenl. textiler Sonnenschutz

Abkürzungen

WS	Wandschlitz senkrecht	**NA**	Notausstieg
WW	Wandschlitz waagerecht	**BSPH**	Brettsperrholz
OK	Oberkante	**SB**	Sichtbeton
UK	Unterkante	**StB**	Stahlbeton
RD	Rohdecke	**B**	Beschichtung
AD	Abhangdecke	**F**	Fliesen
BP	Bodenplatte	**P**	Putz
AK	Aussenkante	**TP**	Trockenputz
VK	Vorderkante	**GK**	Gipskarton
RB	Rohfußboden	**Ho**	Holzverkleidung
FB	Fertigfußboden	**MF**	Mineralfaser
BR	Brüstung	**SP**	gespachtelt
ST	Sturz	**A**	Anstrich
UZ	Unterzug	**FL**	Feuerlöscher
FU	Fundament	**RW**	Rettungsweg
VSS	Vorsatzschale	**BE**	Bodeneinlauf
DF	Dehnfuge	**Gewerke**	
GR	Gitterrost	**S**	Sanitär
HK	Heizkörper	**H**	Heizung
RR	Regenrohr	**L**	Lüftung
RM	Rauchmelder	**E**	Elektro

A	Aufzugbauer	F	Fensterbauer
BM	Baumeister	FI	Fliesenleger
B	Bodenbelag	HB	Holzbauer/Zimmerer
D	Dachdecker	HLS	Heizung-Lüftung-Sanitär
E	Estrich	IT	Tischler Innentüren
ELT	Elektro	Kü	Küchen
LA	Landschaftsarchitekten		
M	Maler		
S	Schlosser		
TB	Trockenbau		
Ts	Tischler Festeinbau		
MV	Metall-Verglasung		

Brandschutz

F30 / T30	feuerhemmend, dicht- & selbstschließend
T30RS	feuerhemmend, rauch-dicht & selbstschließend
RS	rauchdicht & selbstschließend
vds	vollwandig, dicht- & selbstschließend
vd	vollwandig, dichtschließend
IBo	im Betrieb offen (Feststellanlage)

Schallschutz

__ **dB** Rw ≥ (Prüfstandswert)

INDEX	DATUM	ÄNDERUNGEN	BEARB.
0	05.05.2026	Freigabe	

RHF

Projekt **Neubau Rathaus Fahrenzhausen**

Hauptstraße 15
85777 Fahrenzhausen

Flur-Nummer: 71/20
Gemarkung: Fahrenzhausen

Planinhalt **Ansichten Nord West**

Planstufe / Plannummer **Werkplan** **RHF.W.AN-N-W.0**

Bauherr/In

Gemeinde Fahrenzhausen
Hauptstraße 21
85777 Fahrenzhausen


T 0813393020
E -
W www.fahrenzhausen.de


VORABZUG ZUM LV

Funktion	Format	Maßstab	Index
ARC	A0	1:50	0
Gezeichnet	LPH	Datum	
	5	05.05.2026	



Ansicht Ost

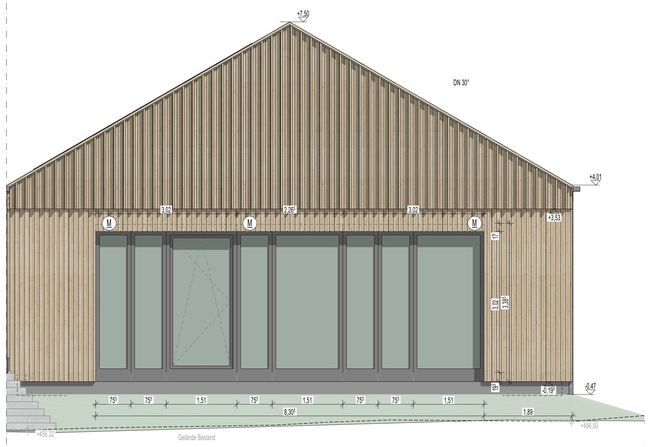

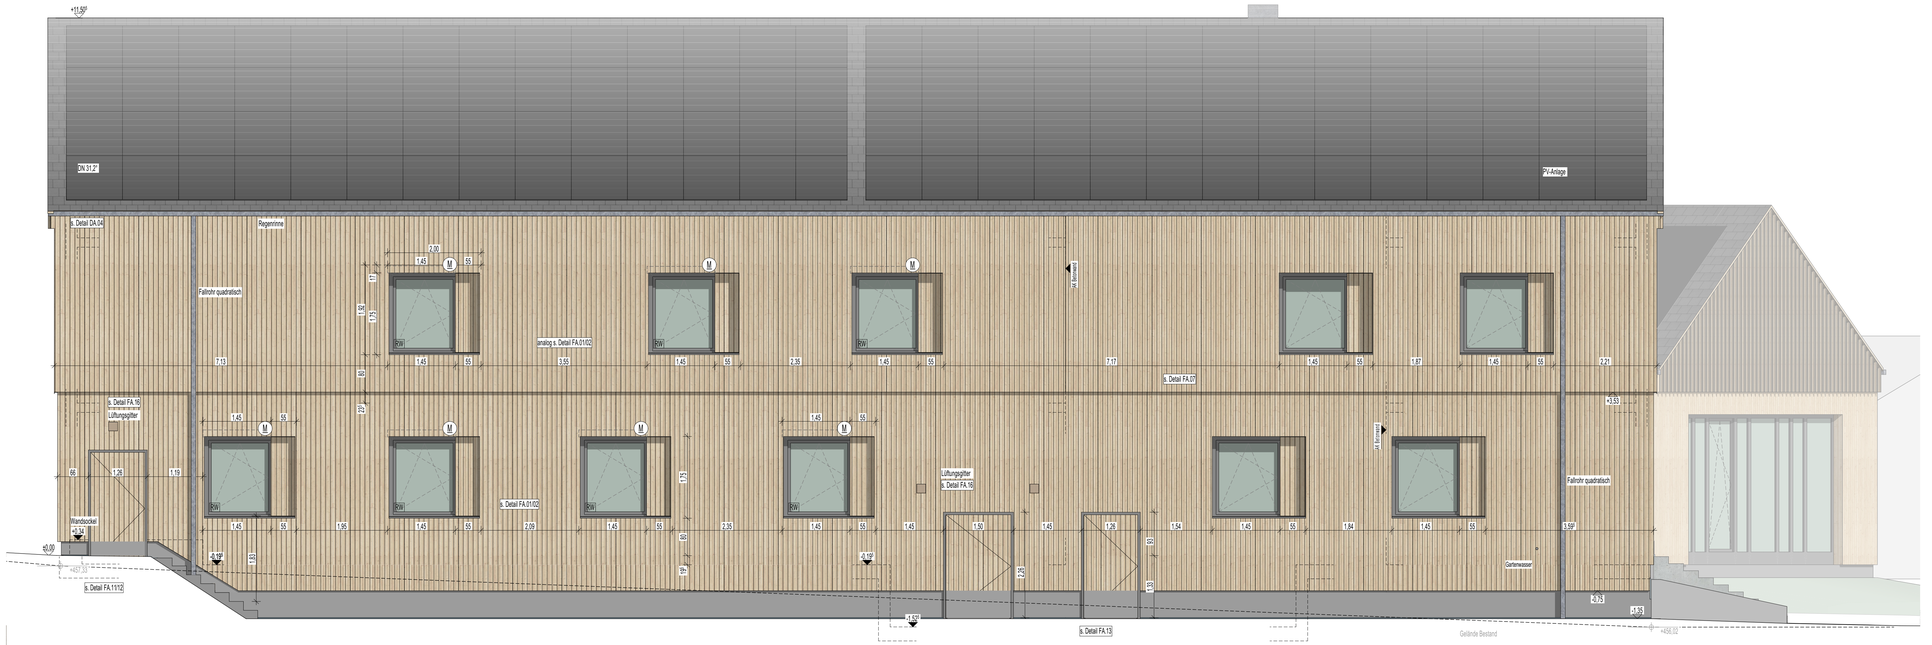

Ansicht Süd

- Die Ausführenden Firmen haben alle Maße und Angaben vor Ausführungsbeginn verantwortlich zu prüfen.
- Das ausführende Unternehmen ist verpflichtet, den/die Auftraggeber/in auf etwaige Unstimmigkeiten der Ausführungsunterlagen hinzuweisen (VOB, § 3.3).
- Dieser Plan ist nur gültig in Verbindung mit den Unterlagen des Statikers und der anderen Sonderfachleute, mit gültigen Vorschriften der DIN und der EN und den Festlegungen der Rohbau- und Ausbauausschreibung.
- Bedenken gegen vorgesehene Konstruktionen müssen dem Architekturbüro / Bauüberwachung rechtzeitig mitgeteilt werden. Abweichungen von den Angaben der Ausführungsplanung erfordern die Zustimmung des Architekturbüros.
- Der Wärmeschutznachweis, der Schallschutznachweis und der Brandschutznachweis sind zu beachten und einzuhalten.
- Fenster- und Türhöhen in Außenwänden bezeichnen Rohbaumaße.
- Angegebene Bezüge wie Axialität, Bündigkeit, etc. gehen vor Maßangaben.
- Bei der Berücksichtigung der Fläche wurden Türleibungen nicht berücksichtigt.
- Abweichungen sind mit der Bauleitung zu klären.
- Höhenkoten beziehen sich auf ± 0,00 = 457,55 m üNN = OK FFB EG

Legende

Symbole

OK... Geländeoberkante

Aussparungen

- WD - Wanddurchbruch (in cm)
- BD - Bodendurchbruch (in cm)
- DD - Deckendurchbruch (in cm)
- BS - Bodenschlitz (in cm)
- WS - Wandschlitz (in cm)
- DS - Deckenschlitz (in cm)
- BD - Kernbohrung Boden (in mm)
- DD - Kernbohrung Decke (in mm)

Allgemein

- OKR / UKR Höhenkote Rohbau (m)
- OKF / UKF Höhenkote Ausbau (m)
- Änderungswolke
- Hauptflügel
- Nebenflügel
- M Motor außenl. textiler Sonnenschutz

Abkürzungen

WS	Wandschlitz senkrecht	**NA**	Notausstieg
WW	Wandschlitz waagerecht	**BSPH**	Brettsperrholz
OK	Oberkante	**SB**	Sichtbeton
UK	Unterkante	**StB**	Stahlbeton
RD	Rohdecke	**B**	Beschichtung
AD	Abhangdecke	**F**	Fliesen
BP	Bodenplatte	**P**	Putz
AK	Außenkante	**TP**	Trockenputz
VK	Vorderkante	**GK**	Gipskarton
RB	Rohfußboden	**Ho**	Holzverkleidung
FB	Fertigfußboden	**MF**	Mineralfaser
BR	Brüstung	**SP**	gespachtelt
ST	Sturz	**A**	Anstrich
UZ	Unterzug	**FL**	Feuerlöscher
FU	Fundament	**RW**	Rettungsweg
VSS	Vorsatzschale	**BE**	Bodeneinlauf
DF	Dehnfuge	**Gewerke**	
GR	Gitterrost	**S**	Sanitär
HK	Heizkörper	**H**	Heizung
RR	Regenrohr	**L**	Lüftung
RM	Rauchmelder	**E**	Elektro

A	Aufzugbauer	F	Fensterbauer	LA	Landschaftsarchitekten
BM	Baumeister	FI	Fliesenleger	M	Maler
B	Bodenbelag	HB	Holzbauer/Zimmerer	S	Schlosser
D	Dachdecker	HLS	Heizung-Lüftung-Sanitär	TB	Trockenbau
E	Estrich	IT	Tischler Innentüren	Ts	Tischler Festeinbau
ELT	Elektro	Kü	Küchen	MV	Metall-Verglasung

Brandschutz

F30 / T30	feuerhemmend, dicht- & selbstschließend
T30RS	feuerhemmend, rauch-dicht & selbstschließend
RS	rauchdicht & selbstschließend
vds	vollwandig, dicht- & selbstschließend
vd	vollwandig, dichtschließend im Betrieb offen (Feststellanlage)
IBo	

Schallschutz

__ **dB** *Rw* ≥ (Prüfstandswert)

INDEX	DATUM	ÄNDERUNGEN	BEARB.
0	05.05.2026	Freigabe	

RHF

Projekt **Neubau Rathaus Fahrenzhausen**

Hauptstraße 15
85777 Fahrenzhausen

Flur-Nummer: 71/20
Gemarkung: Fahrenzhausen

Planinhalt **Ansichten Süd Ost**

Planstufe / Plannummer **Werkplan** **RHF.W.AN-S-O.0**

Bauherr/In Gemeinde Fahrenzhausen
Hauptstraße 21
85777 Fahrenzhausen

T 0813393020
E -
W www.fahrenzhausen.de

VORABZUG ZUM LV

Funktion	Format	Maßstab	Index
ARC	A0	1:50	0
Gezeichnet	LPH	Datum	
	5	05.05.2026	



Ansicht Nord Sitzungssaal

- Die Ausführenden Firmen haben alle Maße und Angaben vor Ausführungsbeginn verantwortlich zu prüfen.
- Das ausführende Unternehmen ist verpflichtet, den/die Auftraggeber/In auf etwaige Unstimmigkeiten der Ausführungsunterlagen hinzuweisen (VOB, § 3.3).
- Dieser Plan ist nur gültig in Verbindung mit den Unterlagen des Statikers und der anderen Sonderfachleute, mit gültigen Vorschriften der DIN und der EN und den Festlegungen der Rohbau- und Ausbauausschreibung.
- Bedenken gegen vorgesehene Konstruktionen müssen dem Architekturbüro / Bauüberwachung rechtzeitig mitgeteilt werden. Abweichungen von den Angaben der Ausführungsplanung erfordern die Zustimmung des Architekturbüros.
- Der Wärmeschutznachweis, der Schallschutznachweis und der Brandschutznachweis sind zu beachten und einzuhalten.
- Fenster- und Türhöhen in Außenwänden bezeichnen Rohbaumaße.
- Angegebene Bezüge wie Axialität, Bündigkeit, etc. gehen vor Maßangaben.
- Bei der Berücksichtigung der Fläche wurden Türleibungen nicht berücksichtigt.
- Abweichungen sind mit der Bauleitung zu klären.
- Höhenkoten beziehen sich auf ± 0,00 = 457,55 m üNN = OK FFB EG

Legende

Symbole

OK Geländeoberkante

Aussparungen

- WD - Wanddurchbruch (in cm)
- BD - Bodendurchbruch (in cm)
- DD - Deckendurchbruch (in cm)
- BS - Bodenschlitz (in cm)
  WS - Wandschlitz (in cm)
- DS - Deckenschlitz (in cm)
- BD - Kernbohrung Boden (in mm)
- DD - Kernbohrung Decke (in mm)

Allgemein

- OKR / UKR Höhenkote Rohbau (m)
- OKF / UKF Höhenkote Ausbau (m)
- Änderungswolke
- Hauptflügel
- Nebenflügel
- M Motor außenl. textiler Sonnenschutz

Abkürzungen

WS	Wandschlitz senkrecht	**NA**	Notausstieg
WW	Wandschlitz waagerecht	**BSPH**	Brettsperrholz
OK	Oberkante	**SB**	Sichtbeton
UK	Unterkante	**StB**	Stahlbeton
RD	Rohdecke	**B**	Beschichtung
AD	Abhangdecke	**F**	Fliesen
BP	Bodenplatte	**P**	Putz
AK	Außenkante	**TP**	Trockenputz
VK	Vorderkante	**GK**	Gipskarton
RB	Rohfußboden	**Ho**	Holzverkleidung
FB	Fertigfußboden	**MF**	Mineralfaser
BR	Brüstung	**SP**	gespachtelt
ST	Sturz	**A**	Anstrich
UZ	Unterzug	**FL**	Feuerlöscher
FU	Fundament	**RW**	Rettungsweg
VSS	Vorsatzschale	**BE**	Bodeneinlauf
DF	Dehnfuge		
GR	Gitterrost		
HK	Heizkörper		
RR	Regenrohr		
RM	Rauchmelder		

Gewerke

S	Sanitär	A	Aufzugbauer
H	Heizung	BM	Baumeister
L	Lüftung	B	Bodenbelag
E	Elektro	D	Dachdecker
		E	Estrich
		ELT	Elektro
		F	Fensterbauer
		Fl	Fliesenleger
		HB	Holzbauer/Zimmerer
		HLS	Heizung-Lüftung-Sanitär
		IT	Tischler Innentüren
		KÜ	Küchen
		LA	Landschaftsarchitekten
		M	Maler
		S	Schlosser
		TB	Trockenbau
		Ts	Tischler Festeinbau
		MV	Metall-/Verglasung

Brandschutz

F30 / T30	feuerhemmend, dicht- & selbstschließend
T30RS	feuerhemmend, rauch-dicht & selbstschließend
RS	rauchdicht & selbstschließend
vds	vollwandig, dicht- & selbstschließend
vd	vollwandig, dichtschließend
IBo	im Betrieb offen (Feststellanlage)

Schallschutz

__ dB	Rw ≥ (Prüfstandswert)

INDEX	DATUM	ÄNDERUNGEN	BEARB.
0	05.05.2026	Freigabe	

RHF

Projekt **Neubau Rathaus Fahrenzhausen**

Hauptstraße 15
85777 Fahrenzhausen

Flur-Nummer: 71/20
Gemarkung: Fahrenzhausen

Planinhalt **Ansicht Nord Sitzung**

Planstufe / Plannummer **Werkplan** **RHF.W.AN-N Si.0**

Bauherr/In
Gemeinde Fahrenzhausen
Hauptstraße 21
85777 Fahrenzhausen

T 0813393020
E -
W www.fahrenzhausen.de

VORABZUG ZUM LV

Funktion	Format	Maßstab	Index
ARC	A0	1:50	0
Gezeichnet	LPH	Datum	
	5	05.05.2026	