
Außenwandaufbau Holzständerwand
von außen nach innen

Weißtanne, vorgegraut	21mm
Traglattung	30mm
Grundlattung variabel, min.	30mm
Holzfaserplatte als winddichte Ebene Holzständer b 80mm	60mm
Mineralwolle 0,035 WmK	240mm
OSB-3 Platte luftdicht verklebt	22mm
Luftschicht	10mm
Profil / Mineraldämmung	50mm
2x Gipskarton-Platte	25mm

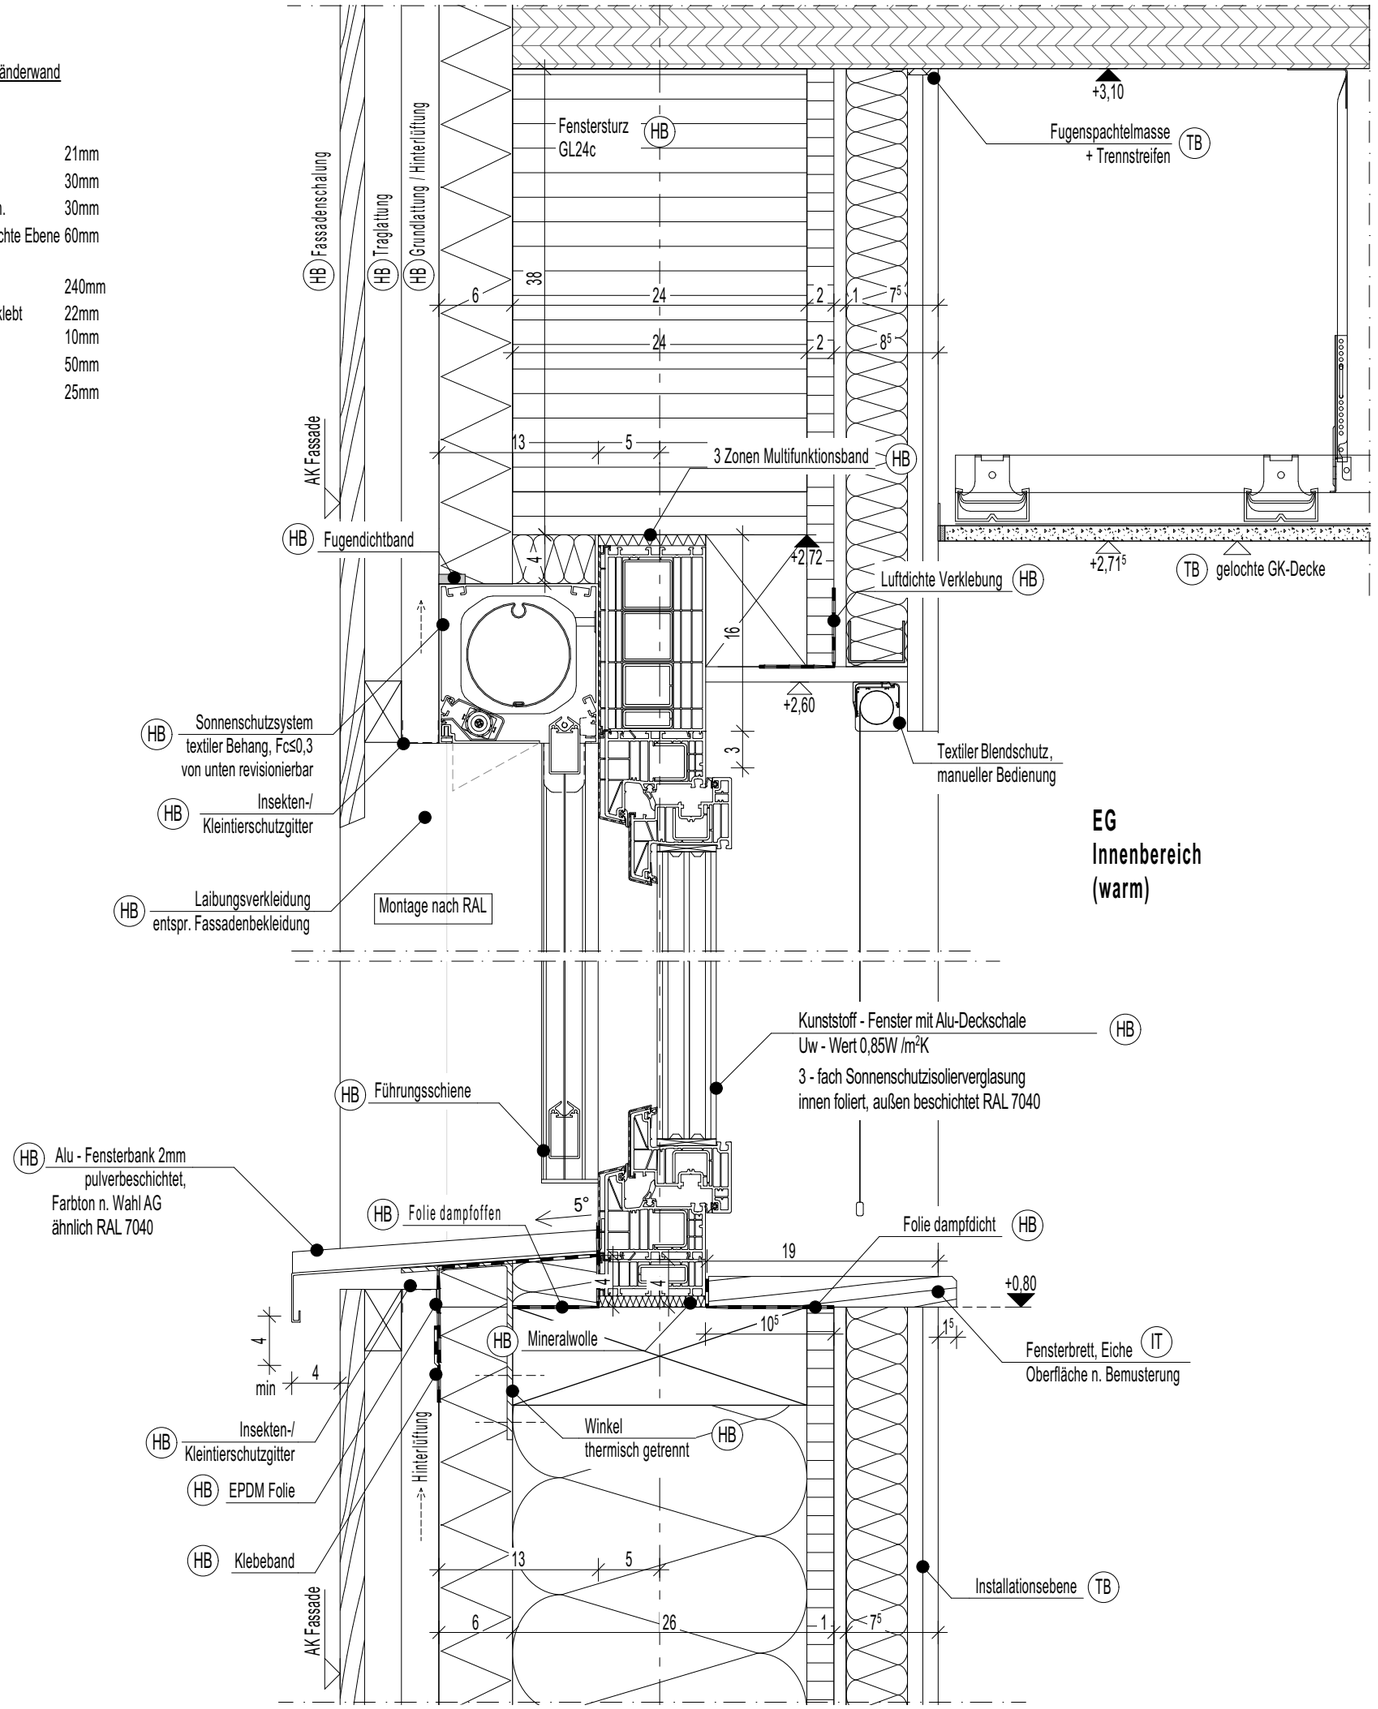

Außenbereich (kalt)

EG Innenbereich (warm)

Index	Datum	Änderung	gez.
0	22.04.2026	Freigabe	MS

± 0,00 = 457,55 NHN

Schallschutz-, Wärmeschutz- und Brandschutznachweis sind zu beachten!

Angabe Tür- und Fensterhöhe ab OK FFB!

Legende Gewerke

(A) Aufzugbauer	(HLS) Haustechnik
(BM) Baumeister	(IT) Innentüren Tischler
(B) Bodenbelag	(Kü) Küchen
(D) Dachdecker	(LA) Landsch.architekt
(E) Estrich	(M) Maler
(ELT) Elektro	(S) Schlosser
(F) Fensterbauer	(TB) Trockenbau
(FI) Fliesenleger	(Ts) Tischler
(HB) Holzb./Zimmerer	(MV) Metall-/Verglasung

RHF

Projekt: Neubau Rathaus Fahrenzhausen

Hauptstraße 15
85777 Fahrenzhausen

Planinhalt: **FA.01 Brüstungs- Kunststoff-Fenster EG Süd**


Plannummer: RHF.W.FA.01.0


Datum: 22.04.2026

Bauherr/In: Gemeinde Fahrenzhausen
Hauptstraße 21
85777 Fahrenzhausen


VORABZUG FÜR LV

Funktion:	Format:	Maßstab:
ARC	A3	1:5
Gezeichnet:	LPH:	Index:
	5	0

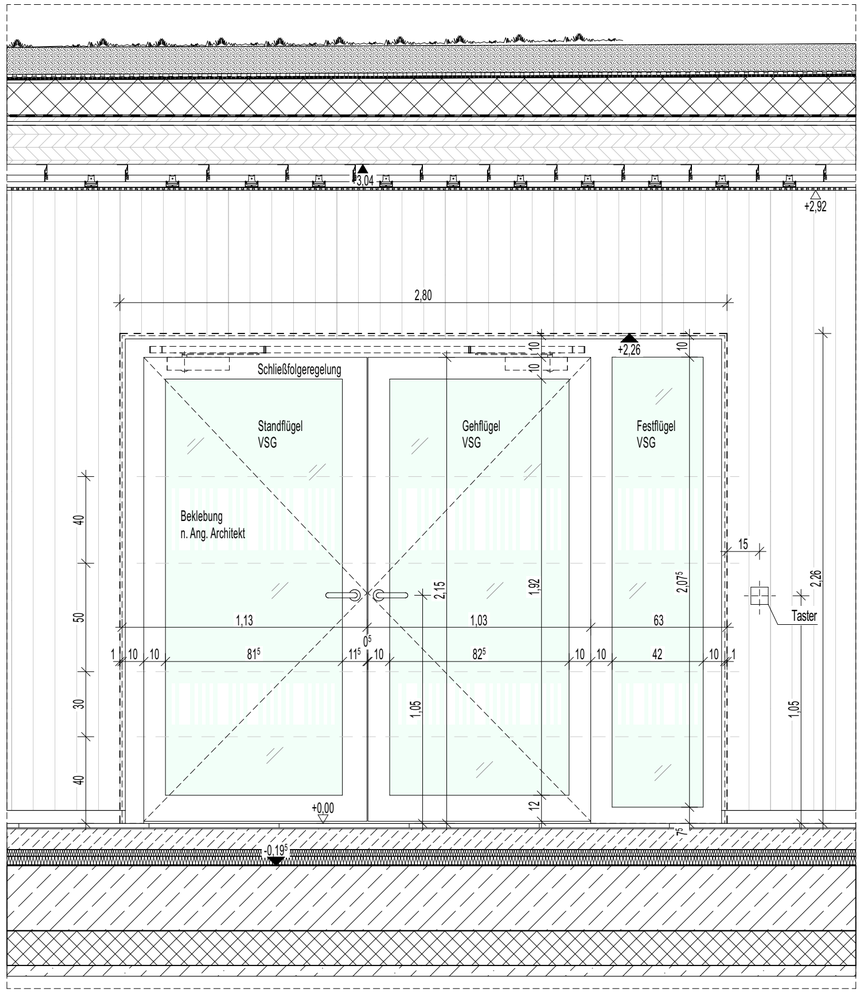

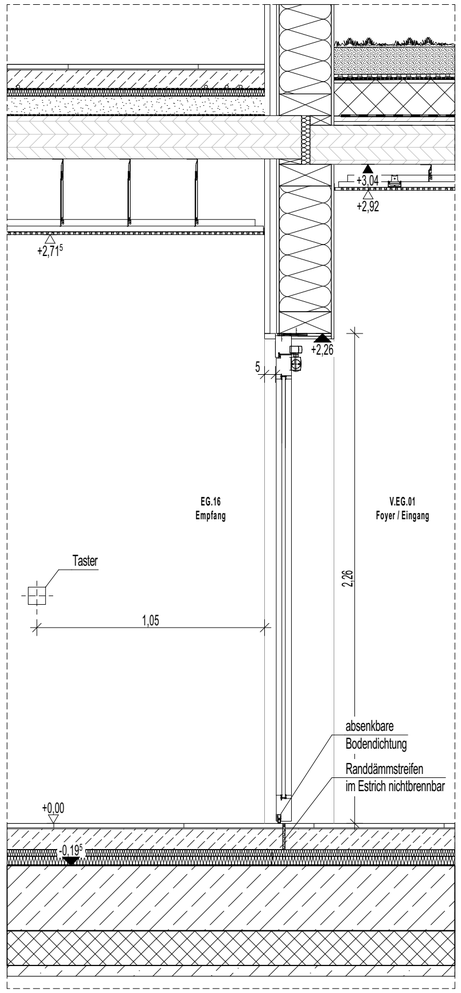

Schnitt 1-1

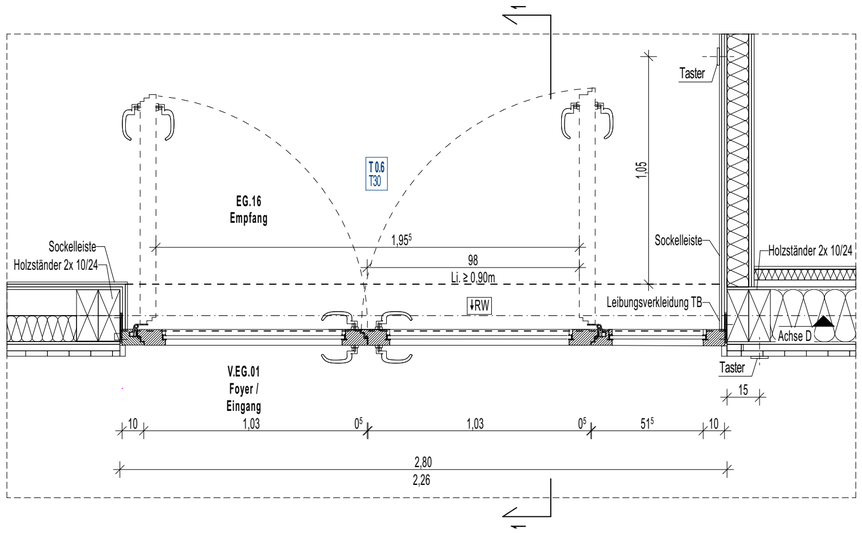

Index	Datum	Änderung	gez.

± 0,00 = 457,55 NHN

Schallschutz-, Wärmeschutz- und Brandschutznachweis sind zu beachten!

Angabe Tür- und Fensterhöhe ab OK FFB!

Legende Gewerke


(A) Aufzugbauer	(HLS) Haustechnik
(BM) Baumeister	(IT) Innentüren Tischler
(B) Bodenbelag	(KÜ) Küchen
(D) Dachdecker	(LA) Landsch.architekt
(E) Estrich	(M) Maler
(ELT) Elektro	(S) Schlosser
(F) Fensterbauer	(TB) Trockenbau
(FI) Fliesenleger	(Ts) Tischler
(HB) Holzb./Zimmerer	(MV) Metall-/Verglasung


RHF

Projekt:	Neubau Rathaus Fahrenzhausen Hauptstraße 15 85777 Fahrenzhausen
Planinhalt:	**Detail Tür T0.06 Foyer/ Empfang T30**
Plannummer:	RHF.W.TÜ.01.
Datum:	16.09.2026
Bauherr/In:	Gemeinde Fahrenzhausen Hauptstraße 21 85777 Fahrenzhausen


VORABZUG FÜR LV

Funktion:	Format:	Maßstab:
ARC	A2	1:20
Gezeichnet:	LPH:	Index:
	5	

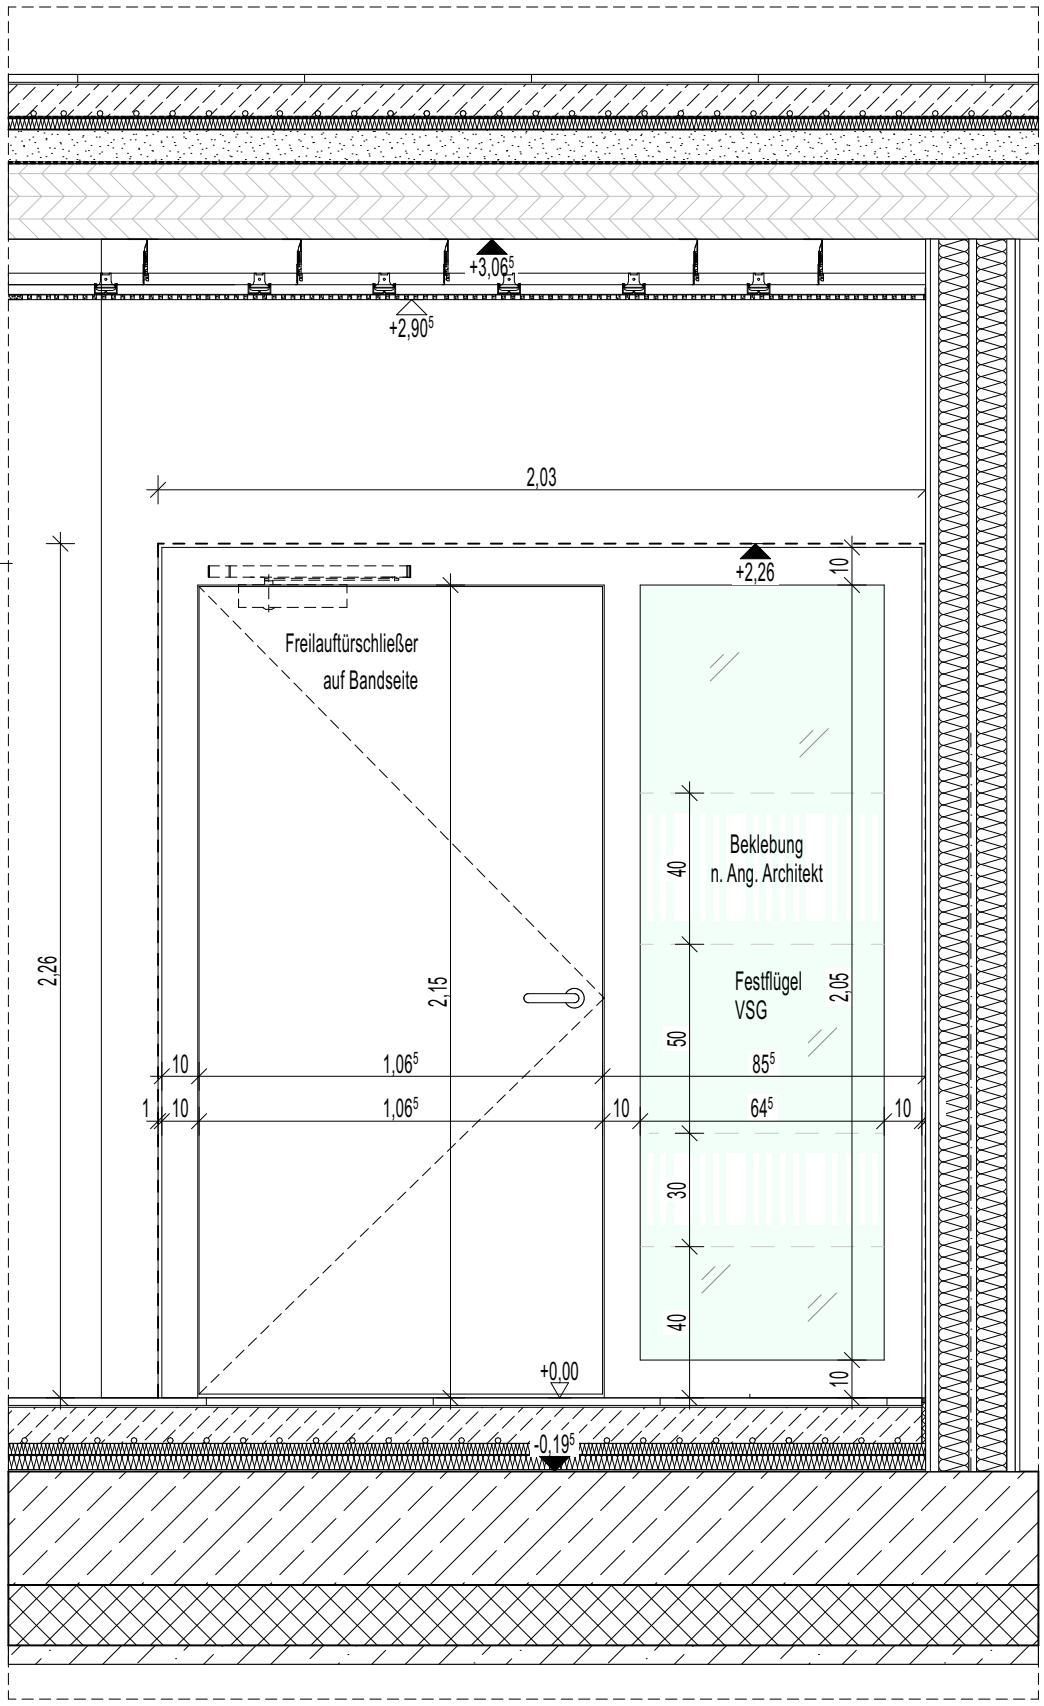

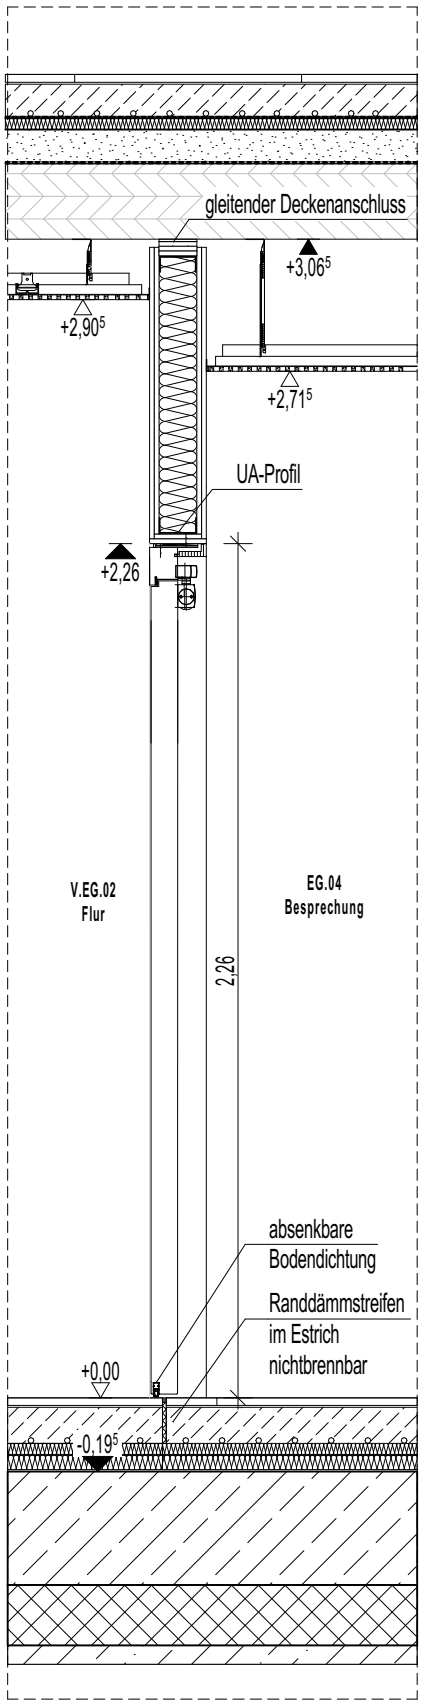

Schnitt 1-1

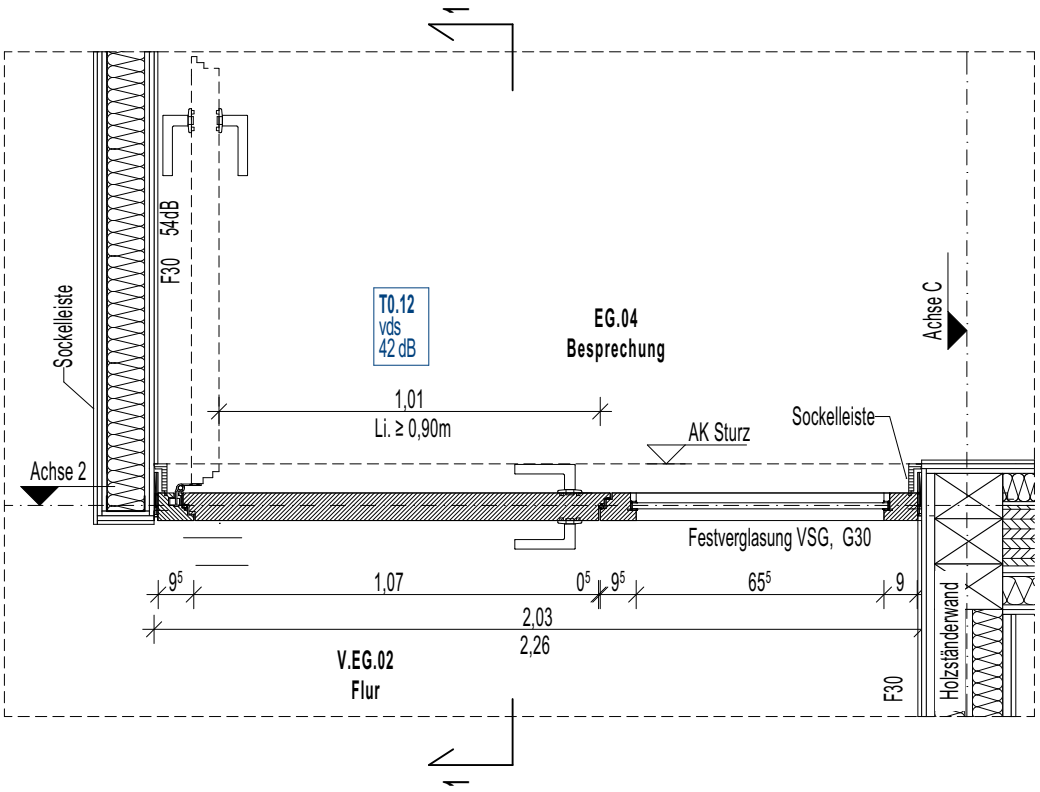

Index	Datum	Änderung	gez.

± 0,00 = 457,55 NHN

Schallschutz-, Wärmeschutz- und Brandschutznachweis sind zu beachten!

Angabe Tür- und Fensterhöhe ab OK FFB!

Legende Gewerke

(A) Aufzugbauer	(HLS) Haustechnik
(BM) Baumeister	(IT) Innentüren Tischler
(B) Bodenbelag	(Kü) Küchen
(D) Dachdecker	(LA) Landsch.architekt
(E) Estrich	(M) Maler
(ELT) Elektro	(S) Schlosser
(F) Fensterbauer	(TB) Trockenbau
(FI) Fliesenleger	(Ts) Tischler
(HB) Holzb./Zimmerer	(MV) Metall-/Verglasung

RHF

Projekt: Neubau Rathaus Fahrenzhausen

Hauptstraße 15
85777 Fahrenzhausen

Planinhalt: **TÜ.02**
Detail Tür T0.12 VDS mit Element g30 Verglasung


Plannummer: RHF.W.TÜ.02.


Datum: 16.09.2026

Bauherr/In: Gemeinde Fahrenzhausen
Hauptstraße 21
85777 Fahrenzhausen


VORABZUG FÜR LV

Funktion:	Format:	Maßstab:
ARC	A3	1:20
Gezeichnet:	LPH:	Index:
	5	

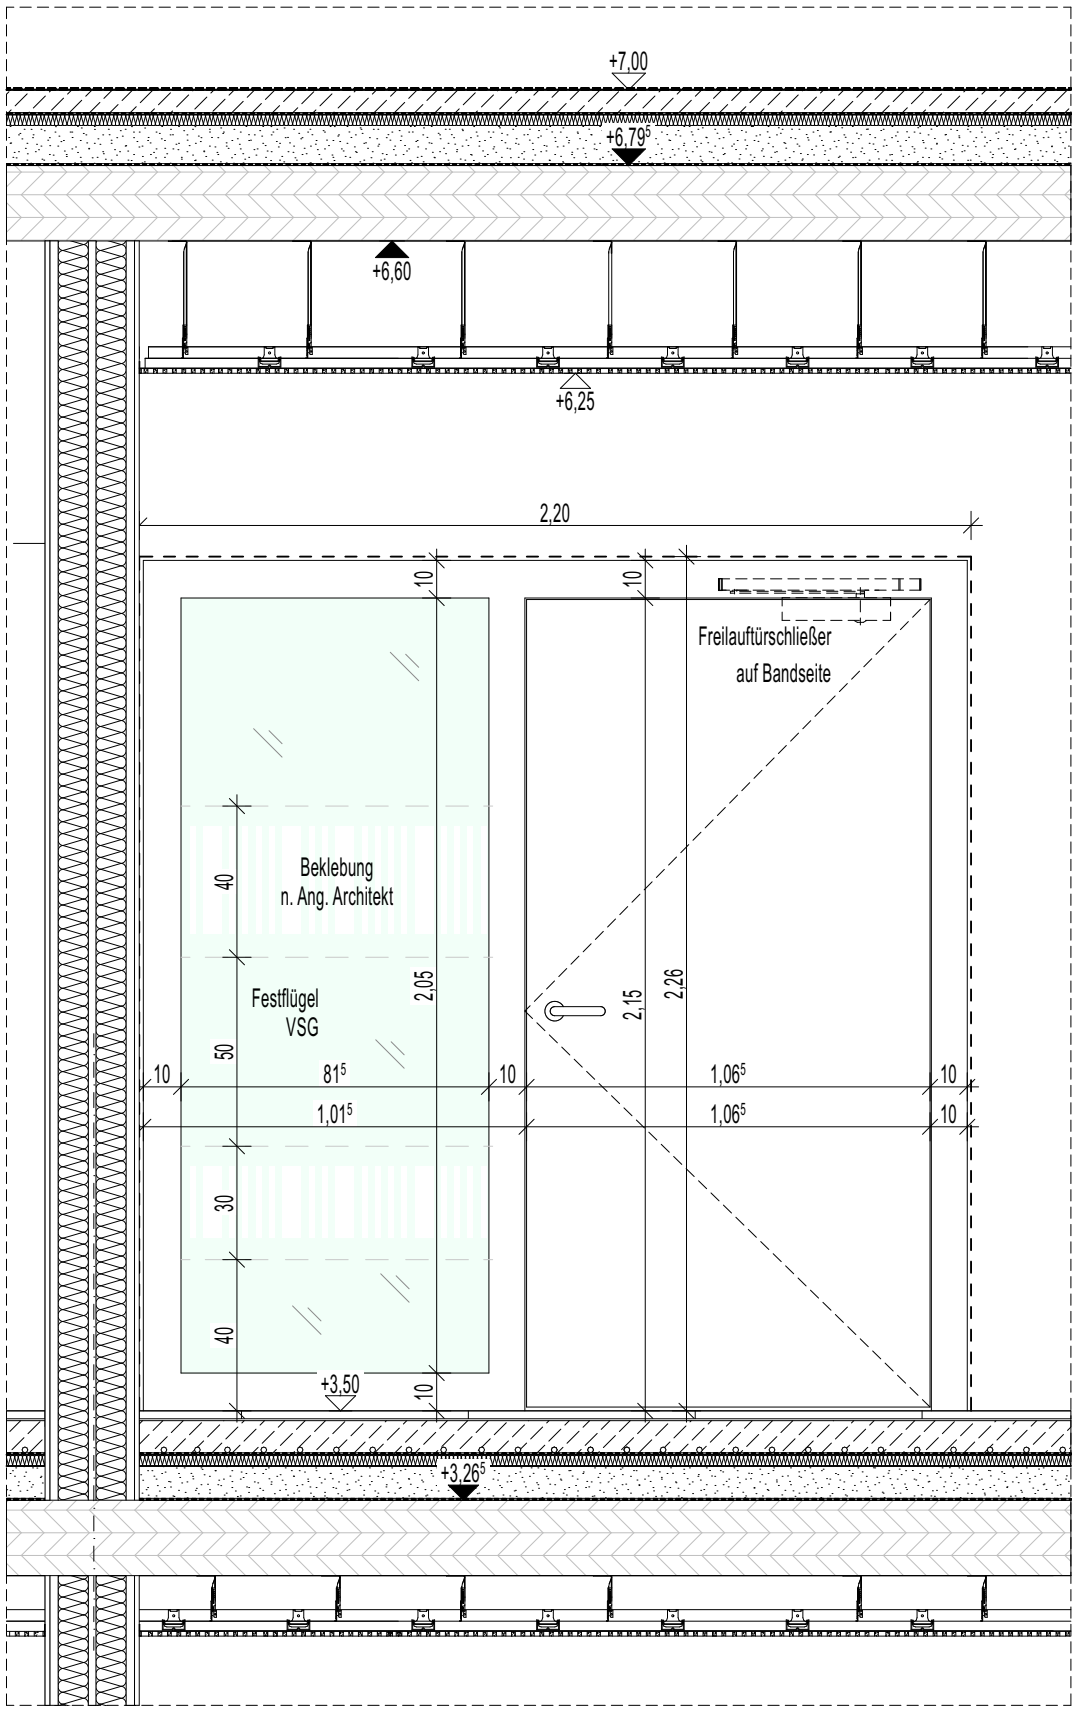

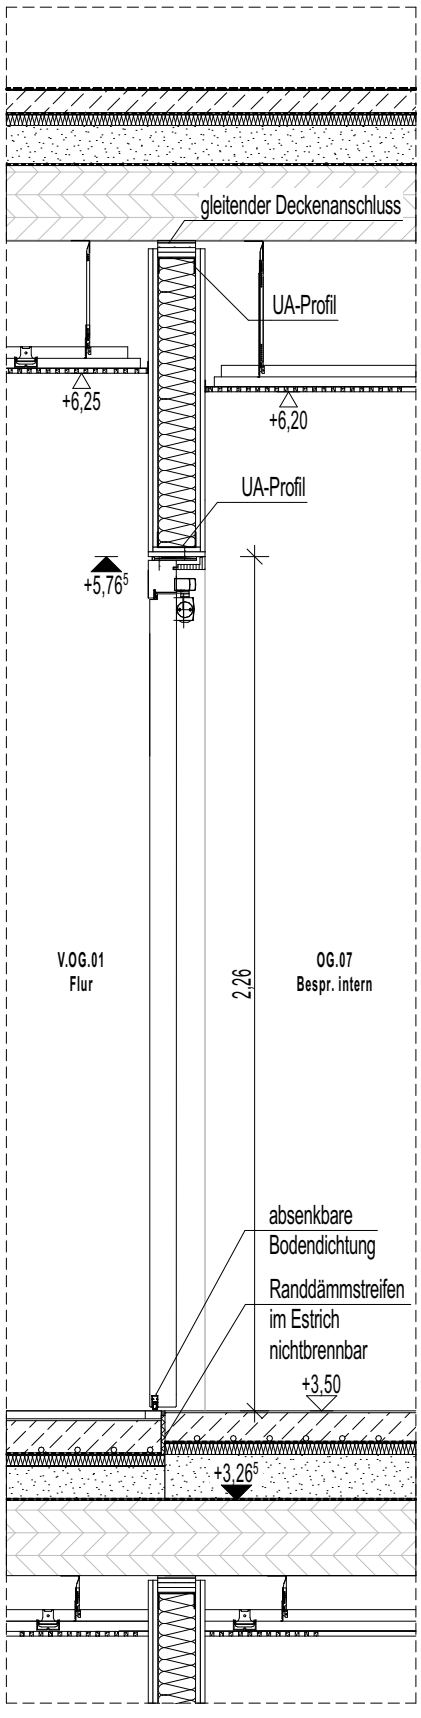

Schnitt 1-1

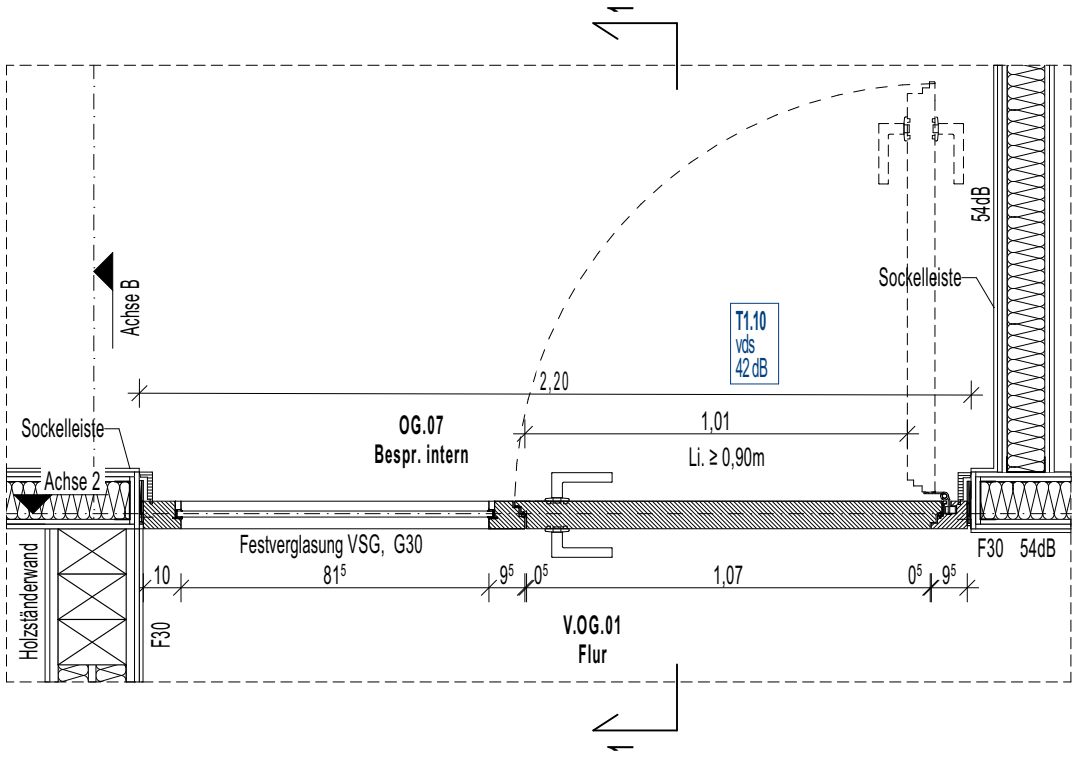

Index	Datum	Änderung	gez.

± 0,00 = 457,55 NHN

Schallschutz-, Wärmeschutz- und Brandschutznachweis sind zu beachten!

Angabe Tür- und Fensterhöhe ab OK FFB!

Legende Gewerke

(A) Aufzugbauer	(HLS) Haustechnik
(BM) Baumeister	(IT) Innentüren Tischler
(B) Bodenbelag	(Kü) Küchen
(D) Dachdecker	(LA) Landsch.architekt
(E) Estrich	(M) Maler
(ELT) Elektro	(S) Schlosser
(F) Fensterbauer	(TB) Trockenbau
(FI) Fliesenleger	(Ts) Tischler
(HB) Holzb./Zimmerer	(MV) Metall-/Verglasung

RHF

Projekt: Neubau Rathaus
Fahrenzhausen

Hauptstraße 15
85777 Fahrenzhausen

Planinhalt: **TÜ.03**
Detail Tür T1.10


Plannummer: RHF.W.TÜ.03.


Datum: 16.09.2026

Bauherr/In: Gemeinde
Fahrenzhausen
Hauptstraße 21
85777 Fahrenzhausen


VORABZUG FÜR LV

Funktion:	Format:	Maßstab:
ARC	A3	1:20
Gezeichnet:	LPH:	Index:
	5	

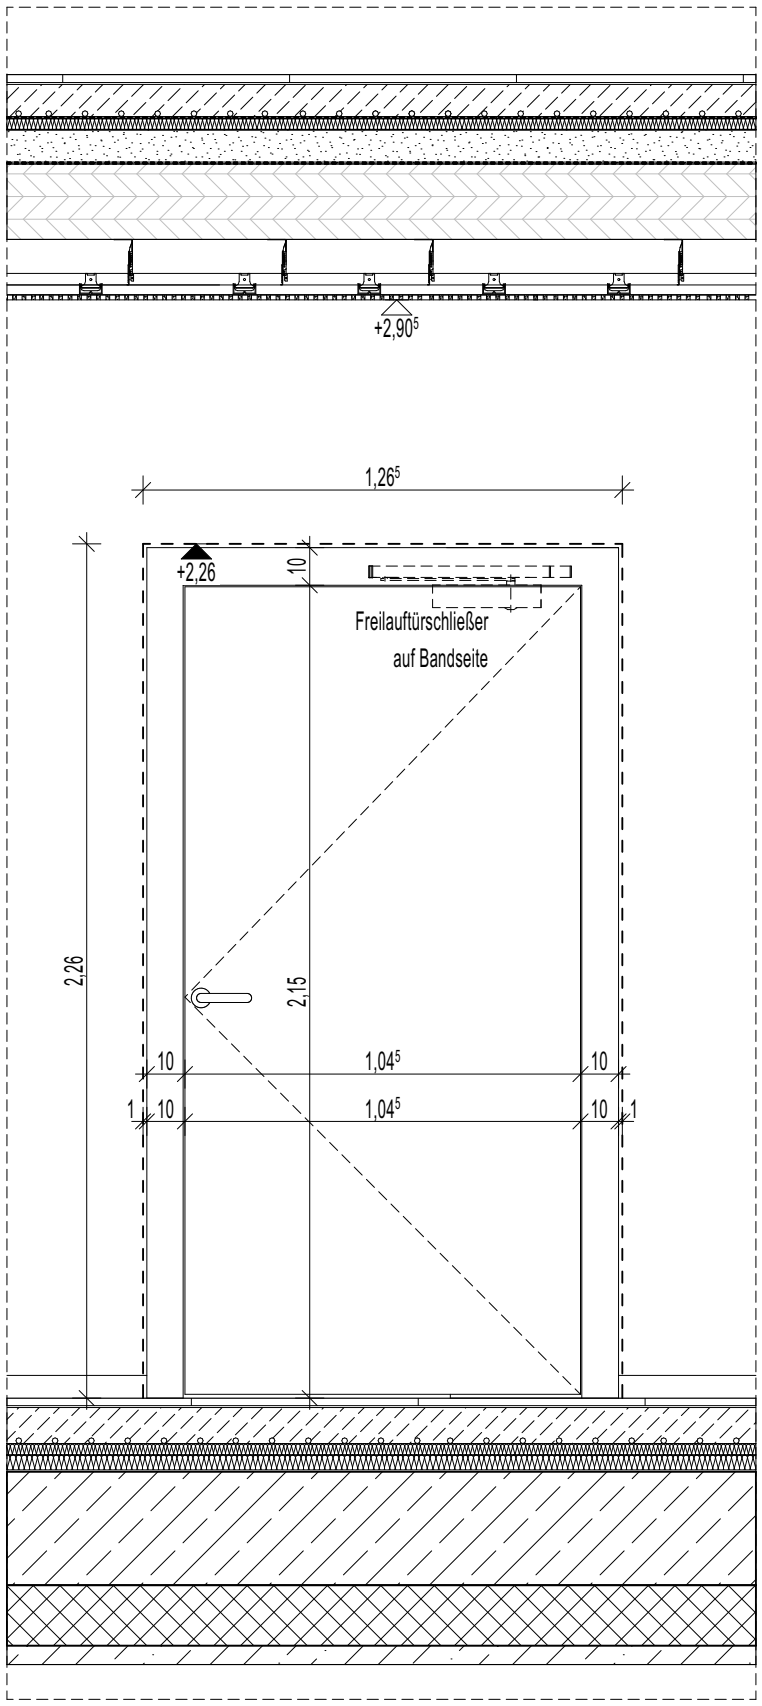

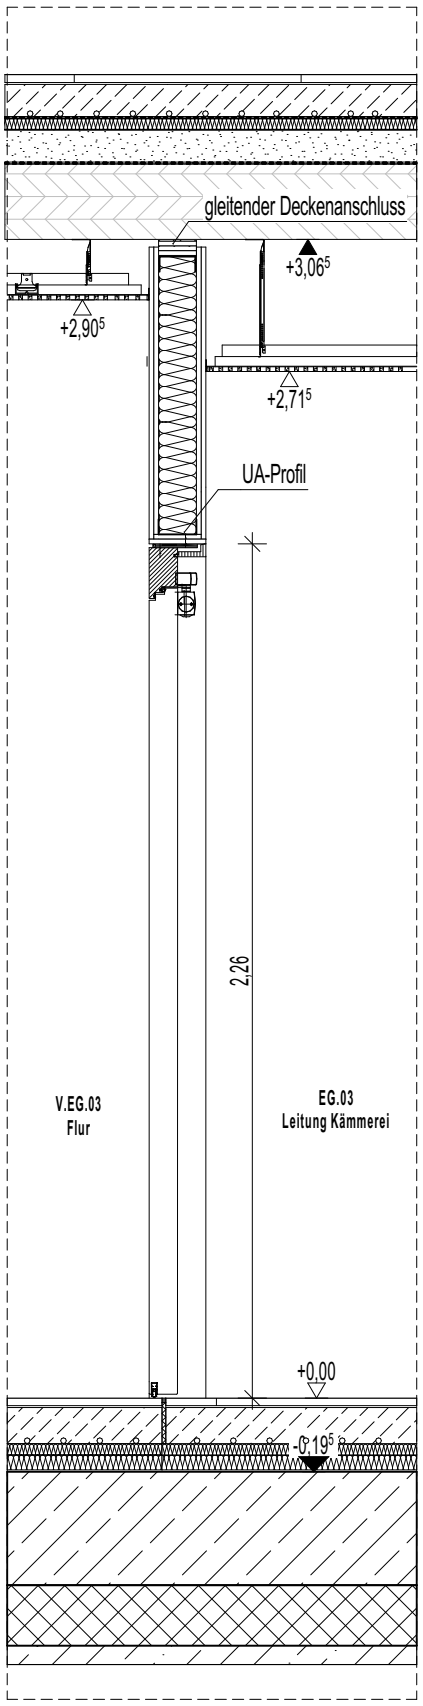

Schnitt 1-1

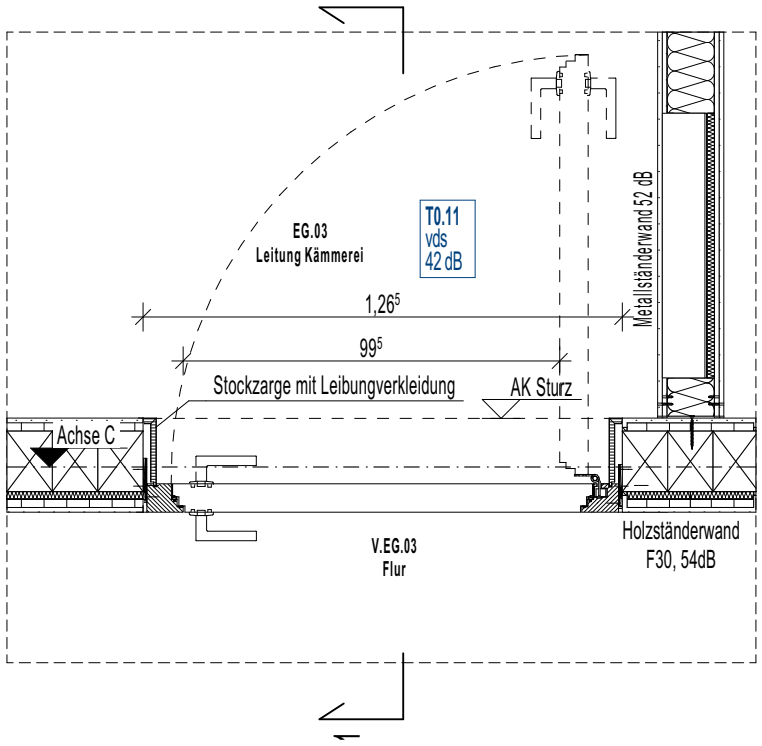

Index	Datum	Änderung	gez.

± 0,00 = 457,55 NHN

Schallschutz-, Wärmeschutz- und Brandschutznachweis sind zu beachten!

Angabe Tür- und Fensterhöhe ab OK FFB!

Legende Gewerke


(A) Aufzugbauer	(HLS) Haustechnik
(BM) Baumeister	(IT) Innentüren Tischler
(B) Bodenbelag	(Kü) Küchen
(D) Dachdecker	(LA) Landsch.architekt
(E) Estrich	(M) Maler
(ELT) Elektro	(S) Schlosser
(F) Fensterbauer	(TB) Trockenbau
(FI) Fliesenleger	(Ts) Tischler
(HB) Holzb./Zimmerer	(MV) Metall-/Verglasung


RHF

Projekt:	Neubau Rathaus Fahrenzhausen Hauptstraße 15 85777 Fahrenzhausen
Planinhalt:	**TÜ.04** **Detail Tür T0.11 Bürotür**
Plannummer:	RHF.W.TÜ.04.
Datum:	16.09.2026
Bauherr/In:	Gemeinde Fahrenzhausen Hauptstraße 21 85777 Fahrenzhausen


VORABZUG FÜR LV

Funktion:	Format:	Maßstab:
ARC	A3	1:20
Gezeichnet:	LPH:	Index:
	5	

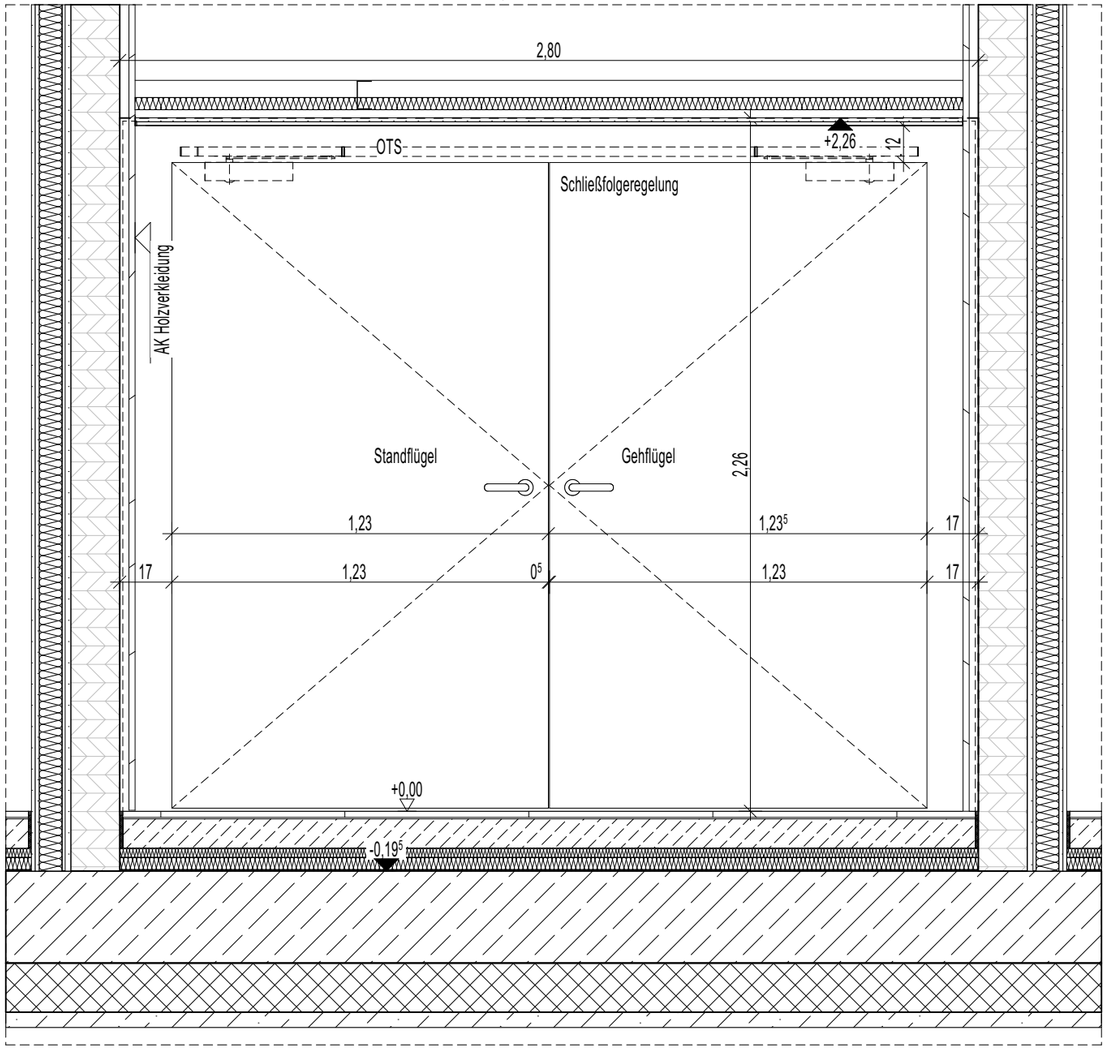

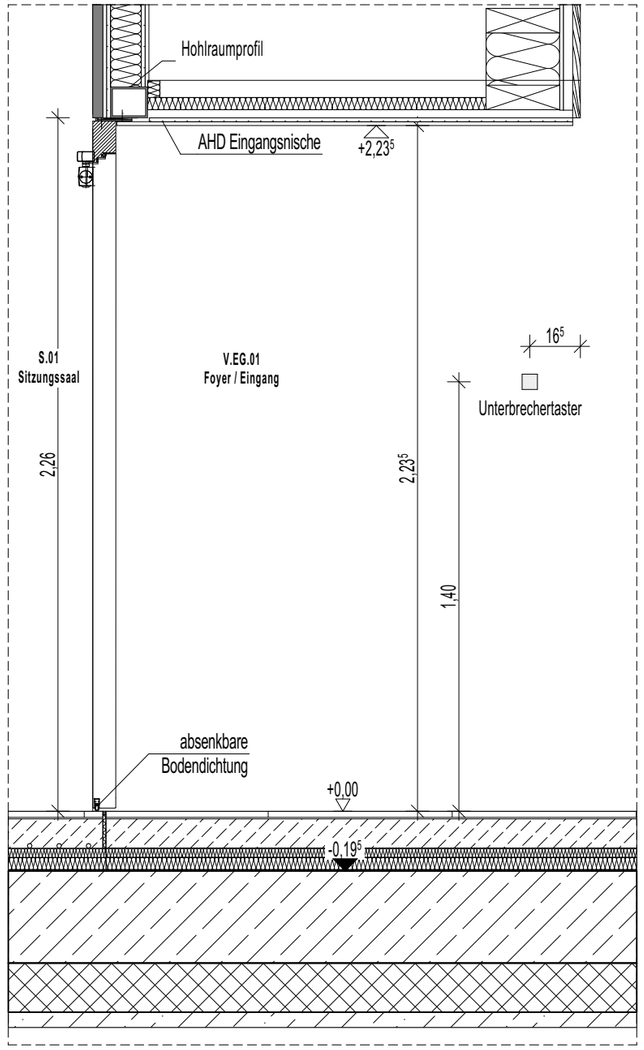

Schnitt 1-1

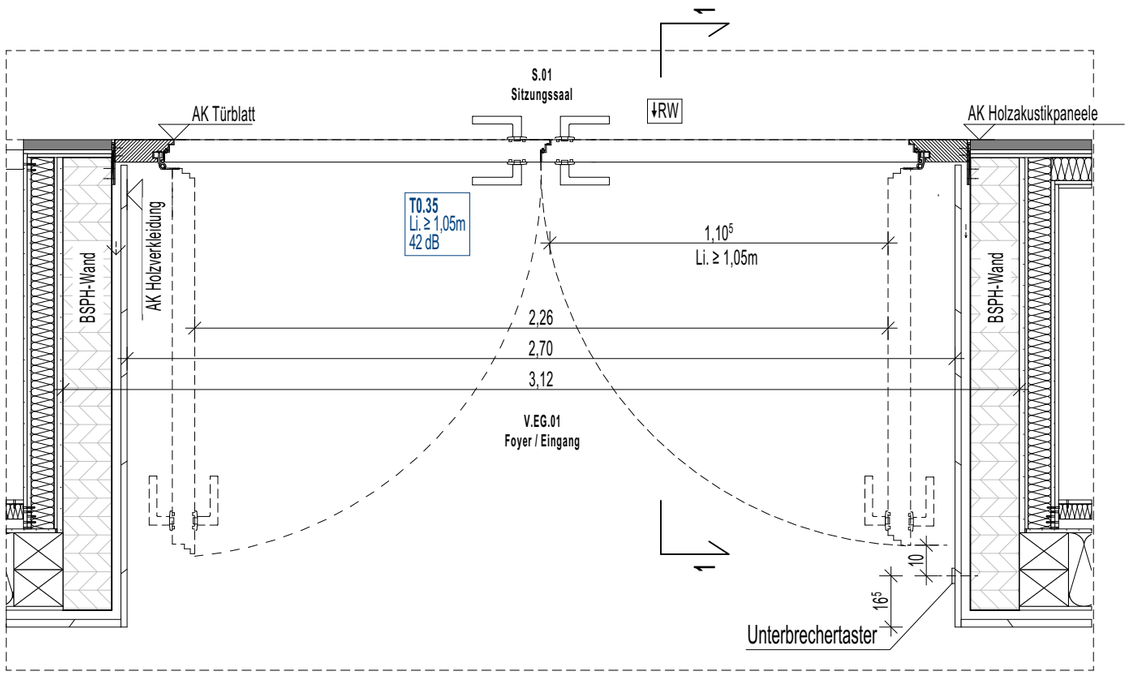

Index	Datum	Änderung	gez.

± 0,00 = 457,55 NHN

Schallschutz-, Wärmeschutz- und Brandschutznachweis sind zu beachten!

Angabe Tür- und Fensterhöhe ab OK FFB!

Legende Gewerke

(A) Aufzugbauer	(HLS) Haustechnik
(BM) Baumeister	(IT) Innentüren Tischler
(B) Bodenbelag	(Kü) Küchen
(D) Dachdecker	(LA) Landsch.architekt
(E) Estrich	(M) Maler
(ELT) Elektro	(S) Schlosser
(F) Fensterbauer	(TB) Trockenbau
(FI) Fliesenleger	(Ts) Tischler
(HB) Holzb./Zimmerer	(MV) Metall-/Verglasung

RHF

Projekt: Neubau Rathaus Fahrenzhausen

Hauptstraße 15
85777 Fahrenzhausen

Planinhalt: **TÜ.05**
Detail Tür T0.35
eingangstür Saal


Plannummer: RHF.W.TÜ.05.


Datum: 16.09.2026

Bauherr/In: Gemeinde Fahrenzhausen
Hauptstraße 21
85777 Fahrenzhausen


VORABZUG FÜR LV

Funktion:	Format:	Maßstab:
ARC	A3	1:20
Gezeichnet:	LPH:	Index:
	5	

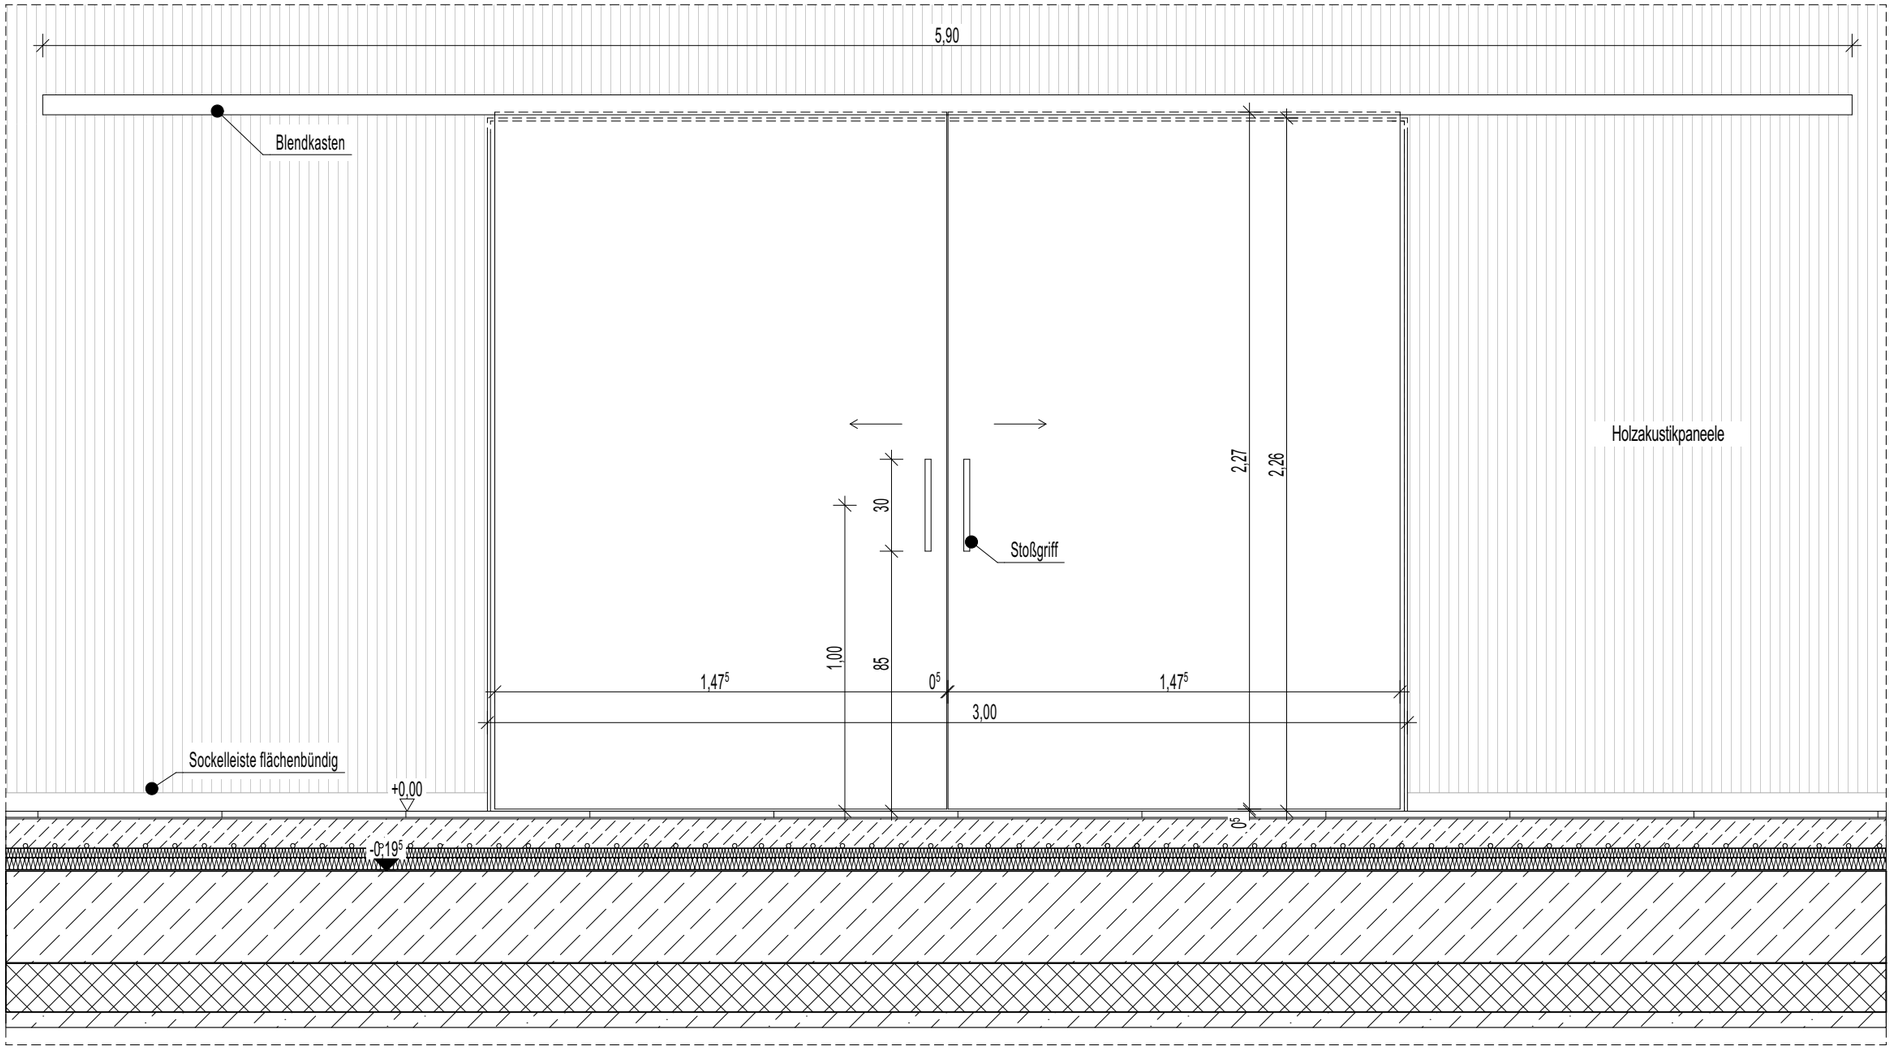

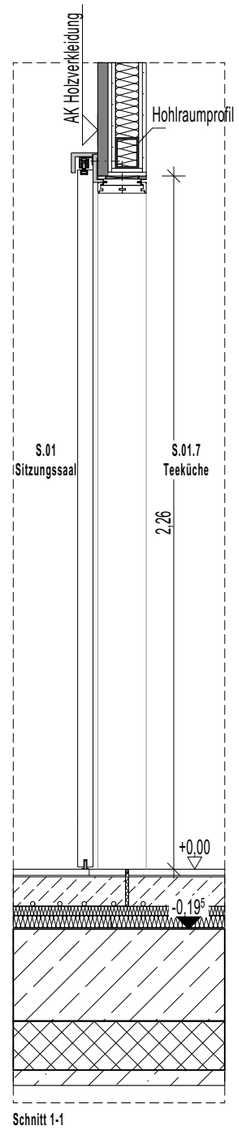

Schnitt 1-1

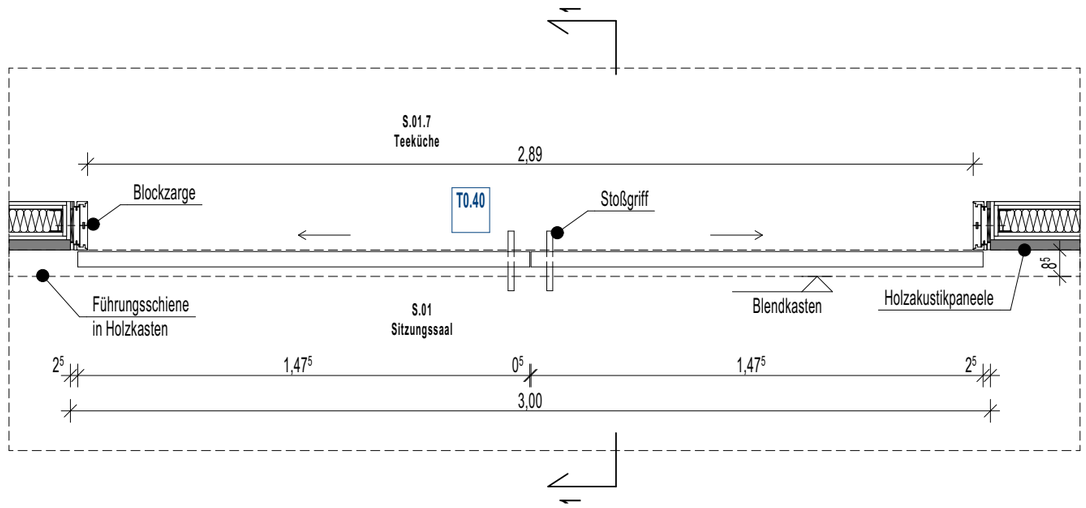

Index	Datum	Änderung	gez.

± 0,00 = 457,55 NHN

Schallschutz-, Wärmeschutz- und Brandschutznachweis sind zu beachten!

Angabe Tür- und Fensterhöhe ab OK FFB!

Legende Gewerke

(A) Aufzugbauer	(HLS) Haustechnik
(BM) Baumeister	(IT) Innentüren Tischler
(B) Bodenbelag	(Kü) Küchen
(D) Dachdecker	(LA) Landsch.architekt
(E) Estrich	(M) Maler
(ELT) Elektro	(S) Schlosser
(F) Fensterbauer	(TB) Trockenbau
(FI) Fliesenleger	(Ts) Tischler
(HB) Holzb./Zimmerer	(MV) Metall-/Verglasung

RHF

Projekt:	Neubau Rathaus Fahrenzhausen Hauptstraße 15 85777 Fahrenzhausen
Planinhalt:	**TÜ.06** **Detail Tür T0.40** **Schiebetür**
Plannummer:	RHF.W.TÜ.06.
Datum:	16.09.2026
Bauherr/In:	Gemeinde Fahrenzhausen Hauptstraße 21 85777 Fahrenzhausen

VORABZUG FÜR LV

Funktion:	Format:	Maßstab:
ARC	A3	1:20
Gezeichnet:	LPH:	Index:
	5	