


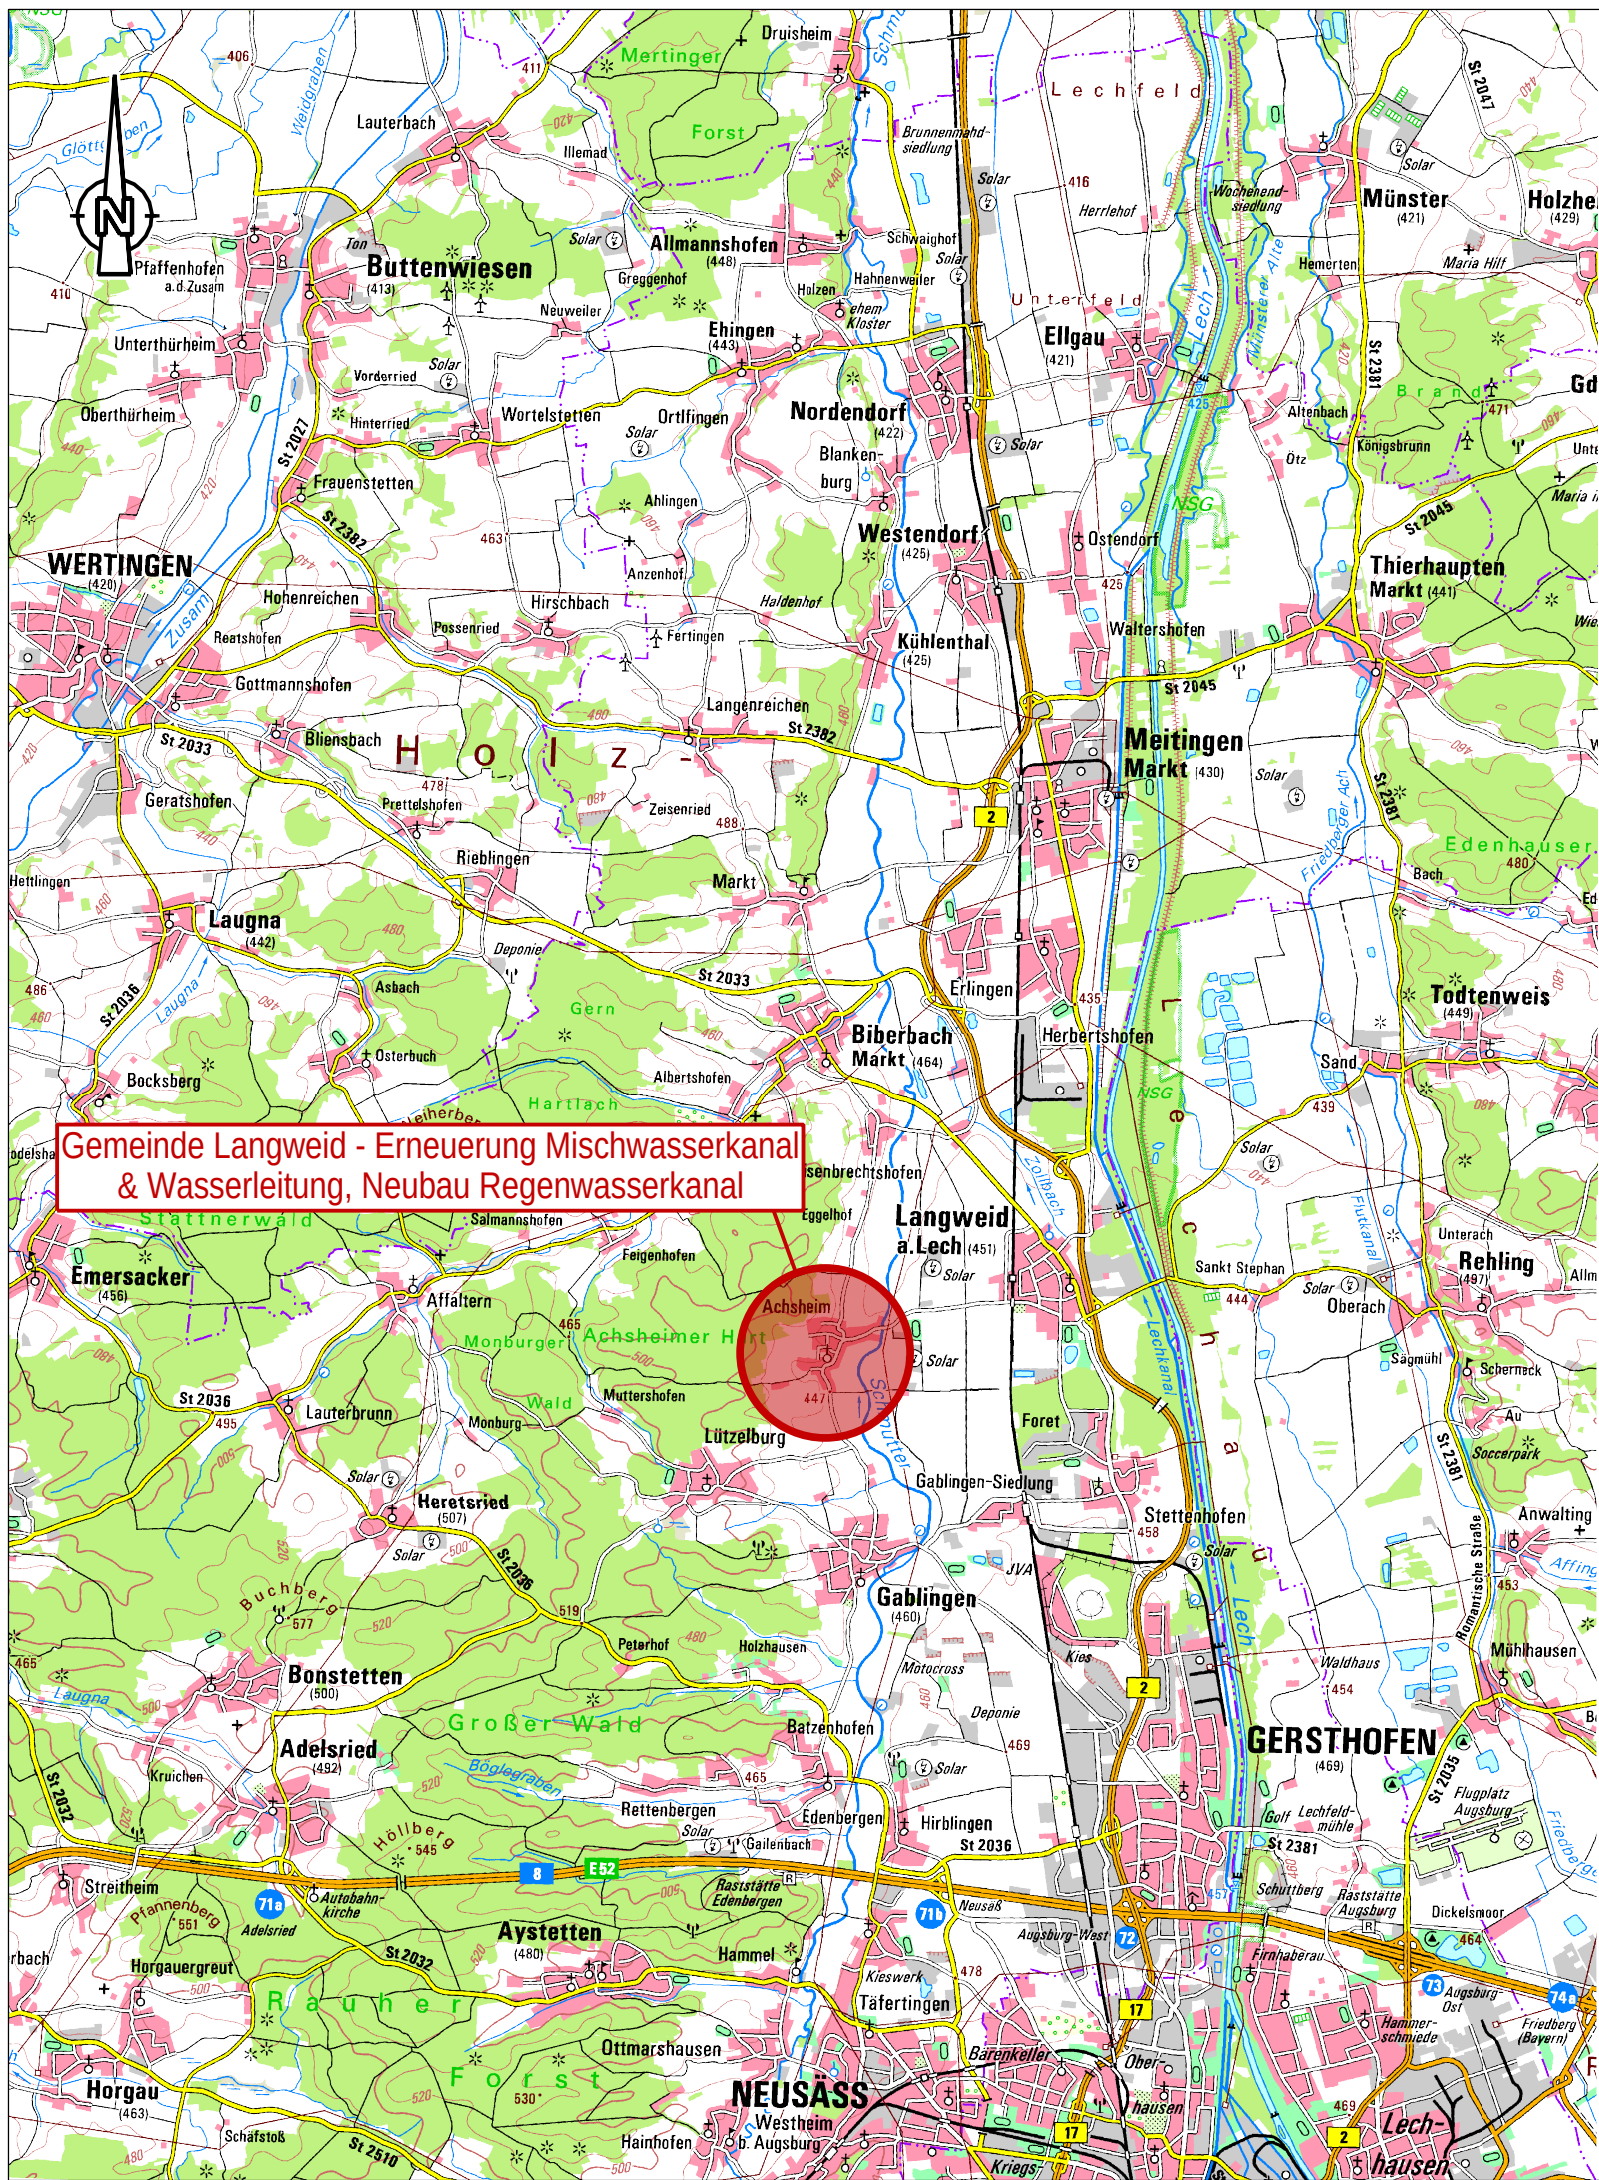

Grundlagen Plan

Planart	Bezugssystem	
ALKIS-Daten	Lagesystem: Gauß-Krüger-System (GK) DE_DHDN_3GK4_BY120	
Vermessung	Lagesystem: Gauß-Krüger-System (GK) DE_DHDN_3GK4_BY120	Höhensystem: Höhe über normalorthometrische Höhe DE_DHHN12_NOH

Bauherr:

Gemeinde Langweid

Bauvorhaben:

Erneuerung Mischwasserkanal & Wasserleitung,
Neubau Regenwasserkanal

Plan:

Übersichtskarte

Plandatum:

13.10.2026

Unterlage Nr.: -

Plan Nr.: 1

Maßstab: 1 : 100.000

Anlage zur
Ausschreibung

h x b = 297 mm x 420 mm