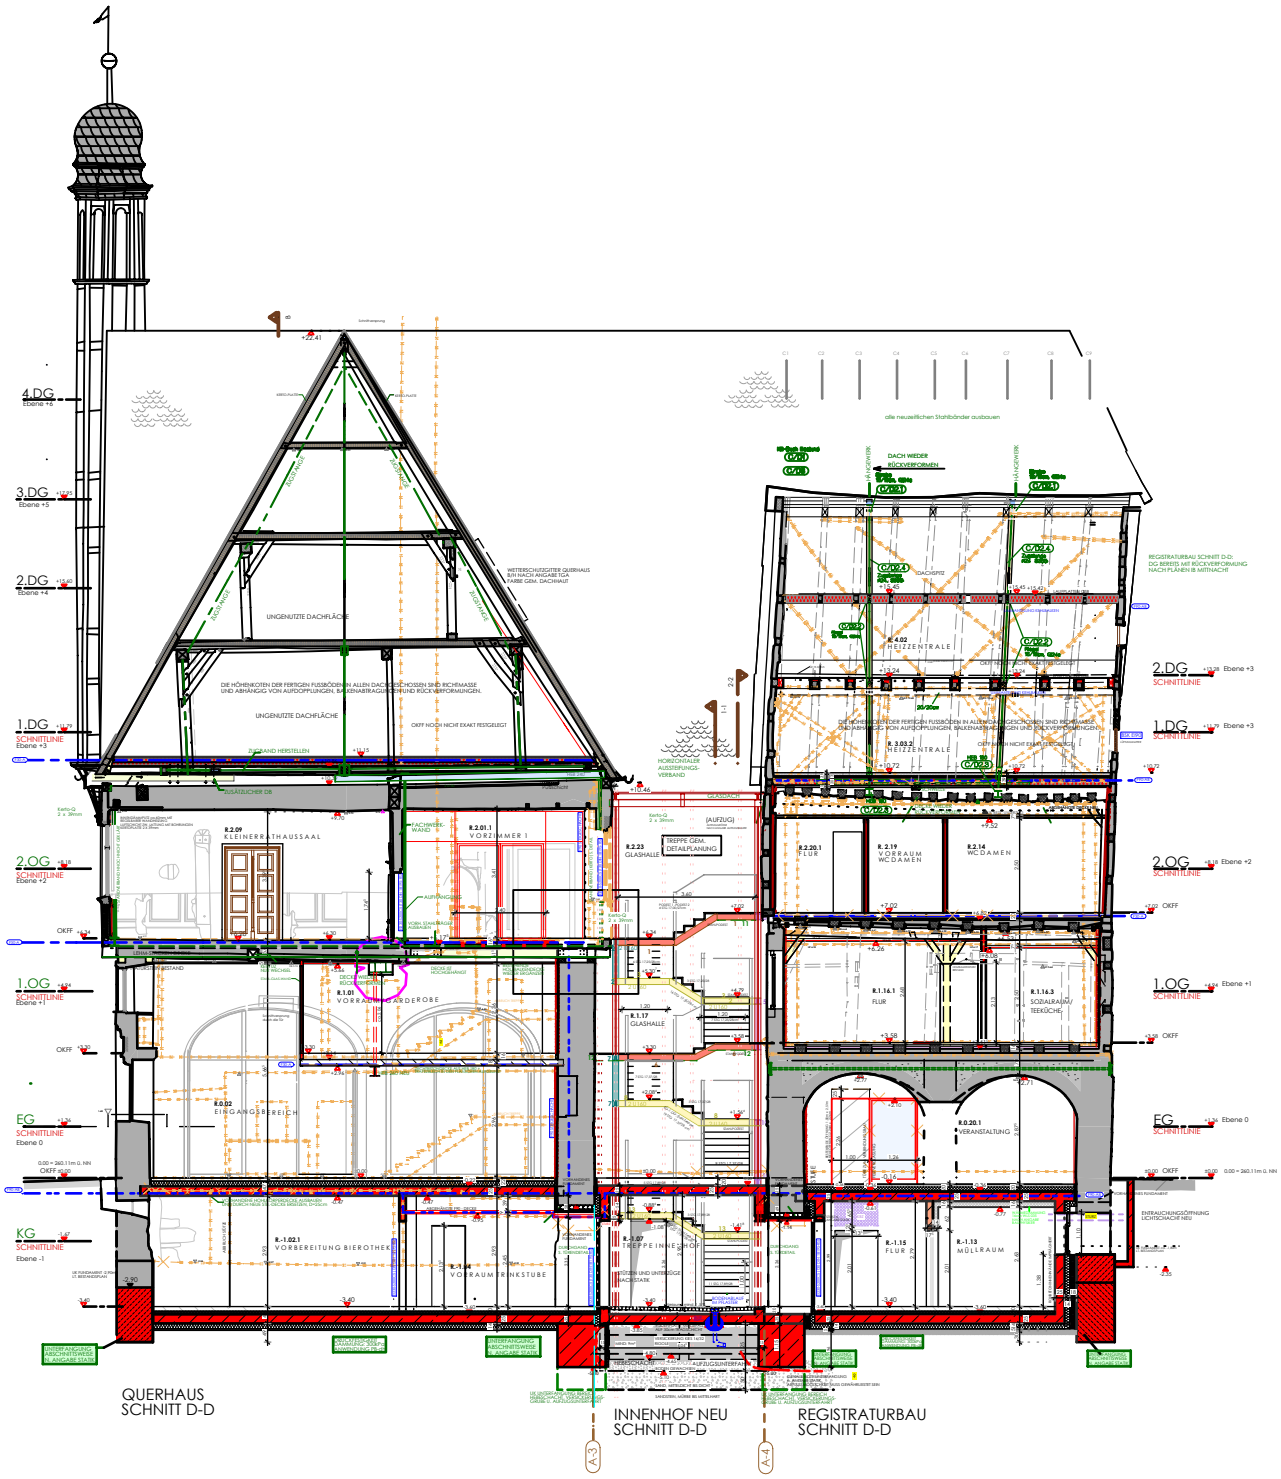


Übersichtsplan Schnitt **D-D** M1:200 sanierung rathaus forchheim