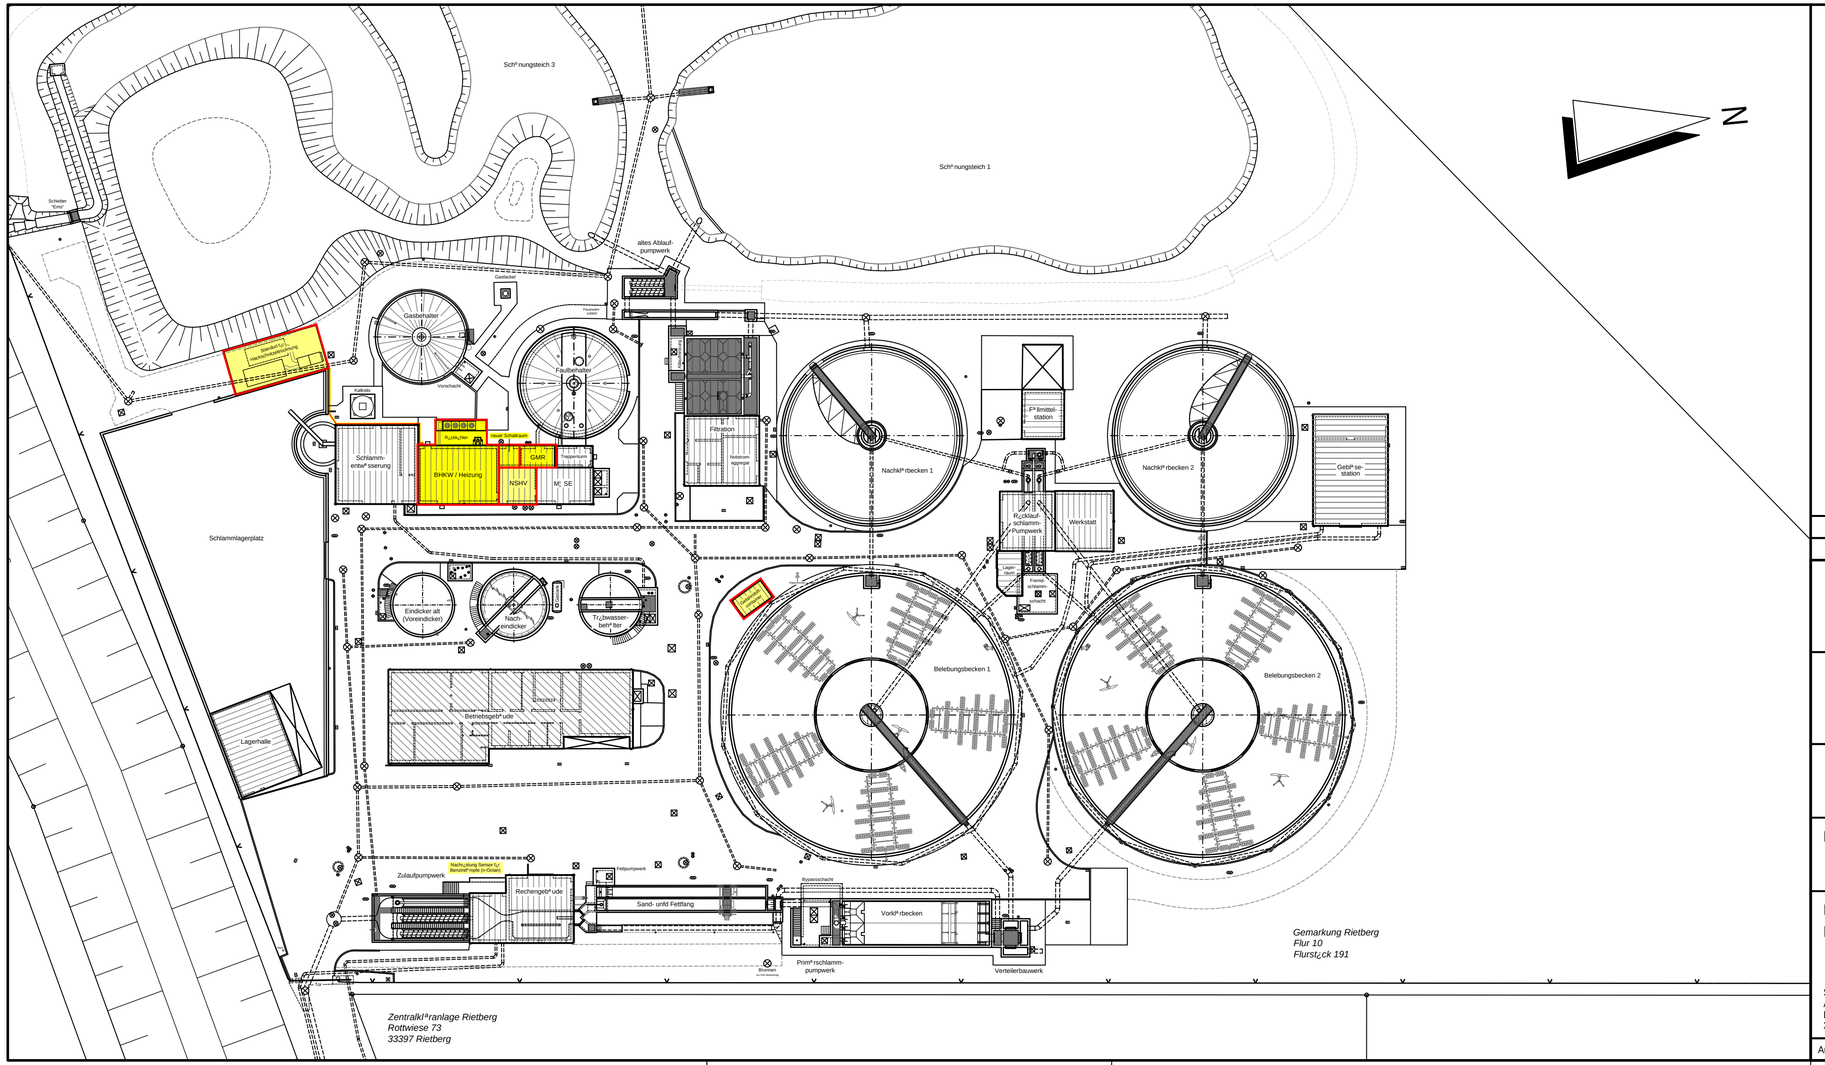

Änderung:	Bezeichnung:	erstellt:	Datum:

Stadt Rietberg - Abwasserbetrieb

LV-Zeichnung

ZKA Rietberg - Erneuerung der Klärgasnutzung / Blockheizkraftwerk

Lageplan
Zentralkläranlage Rietberg

Maßstab: 1:500	bearbeitet:		08.10.2026	Projekt-Nr.:
	geprüft:		08.10.2026	
	zugehörige Pläne:			
Bauherr: Rietber, den 08.10.2026	Aufgestellt:			Zeichnungs-Nr.: LV 11
				Blatt-Nr.: 1

Stadt Rietberg
Abwasserbetrieb
Rüggenstraße 1
33397 Rietberg

STADT RIETBERG

AutoCad-Dateiname:

Blattgröße: 700 x 297 mm