Schnitt C-C

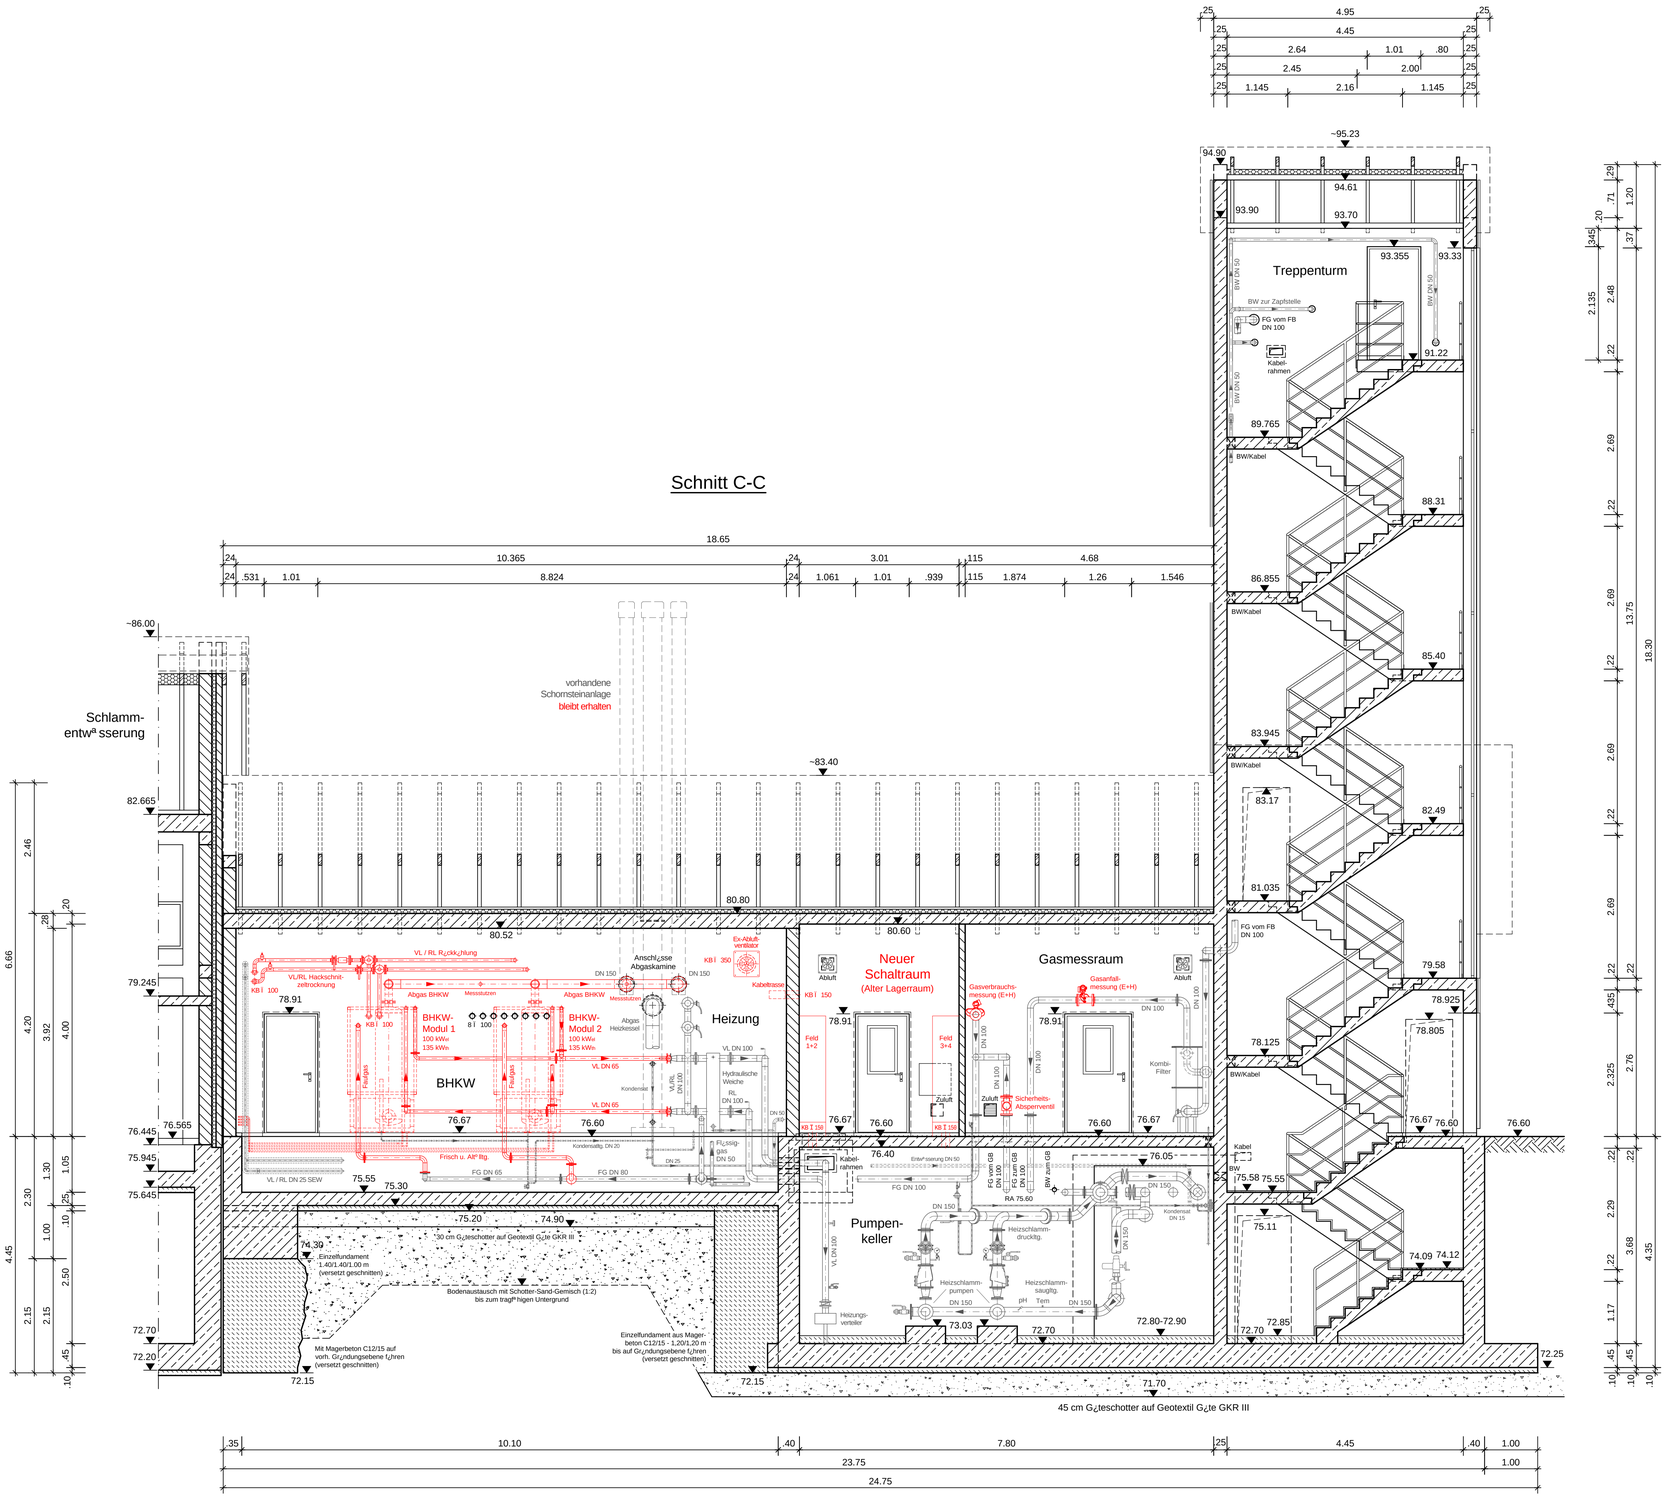

a			
nderung:	Bezeichnung:	erstellt:	Datum:

Stadt Rietberg - Abwasserbetrieb

LV-Zeichnung

ZKA Rietberg - Erneuerung der Kl^{a}rgasnutzung / Blockheizkraftwerk

Faulschlammgeb^{a}ude

Schnitt A-A

MaÇstab: 1:50	bearbeitet:	08.10.2026	Projekt-Nr.:
	gepr$_{ü}$ft:	08.10.2026	
	zugeh^{ö}rige Pl^{ä}ne:		
Bauherr: Rietberg, den 08.10.2026	Aufgestellt:		Zeichnungs-Nr.: LV 21.2
			Blatt-Nr.: 3

Stadt Rietberg
Abwasserbetrieb
R$_{ü}$genstraÇe 1
33397 Rietberg

STADT RIETBERG

AutoCad-Dateiname:

Blattgr^{ö}Çe: 970 x 700 mm