Grundriss

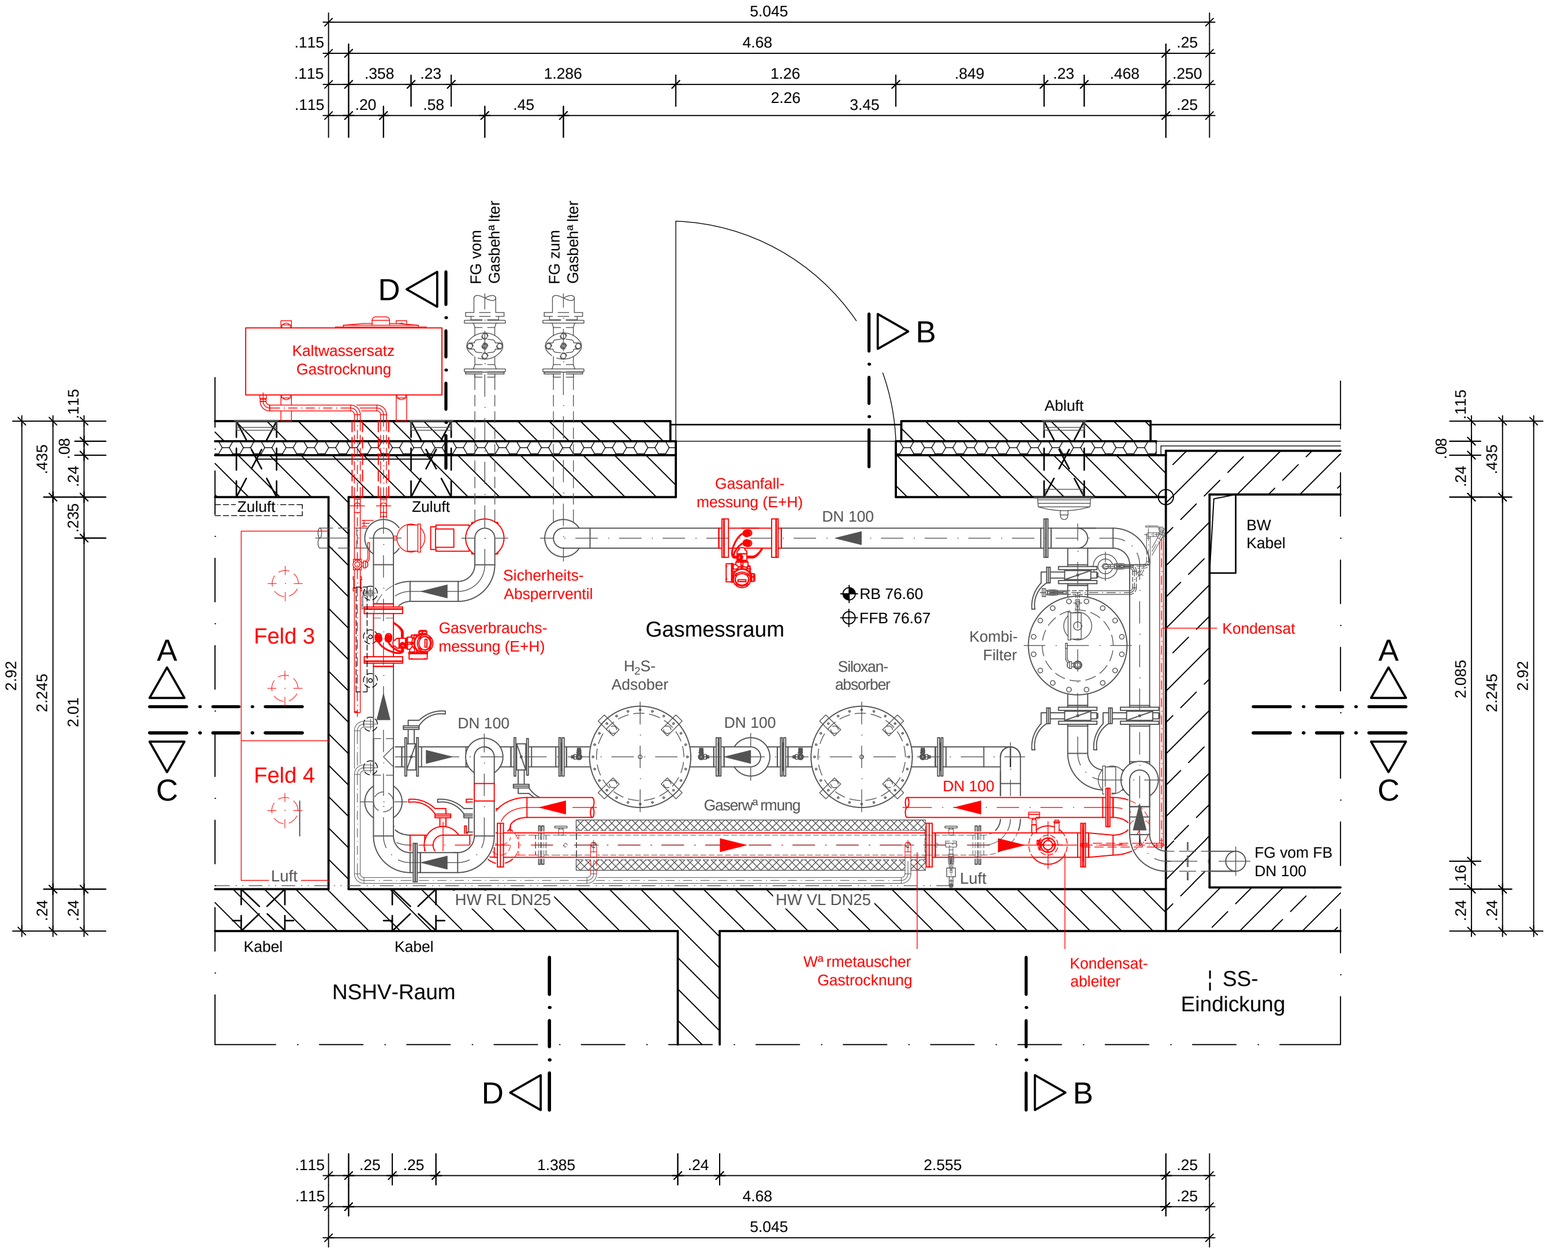

a			
nderung:	Bezeichnung:	erstellt:	Datum:

Stadt Rietberg - Abwasserbetrieb

LV-Zeichnung

ZKA Rietberg - Erneuerung der Klᵃrgasnutzung / Blockheizkraftwerk

Gasmessraum
Grundriss

MaÇstab:	bearbeitet:		08.10.2026	Projekt-Nr.:
1:25	gepr¿ft:		08.10.2026	
	zugehºrige Plᵃne:			

Bauherr:
Rietberg, den 08.10.2026

Aufgestellt:

Zeichnungs-Nr.: LV 22.1

Blatt-Nr.: 7

Stadt Rietberg
Abwasserbetrieb
R¿genstraÇe 1
33397 Rietberg

STADT RIETBERG

AutoCad-Dateiname:

Blattgrºße: DIN A2