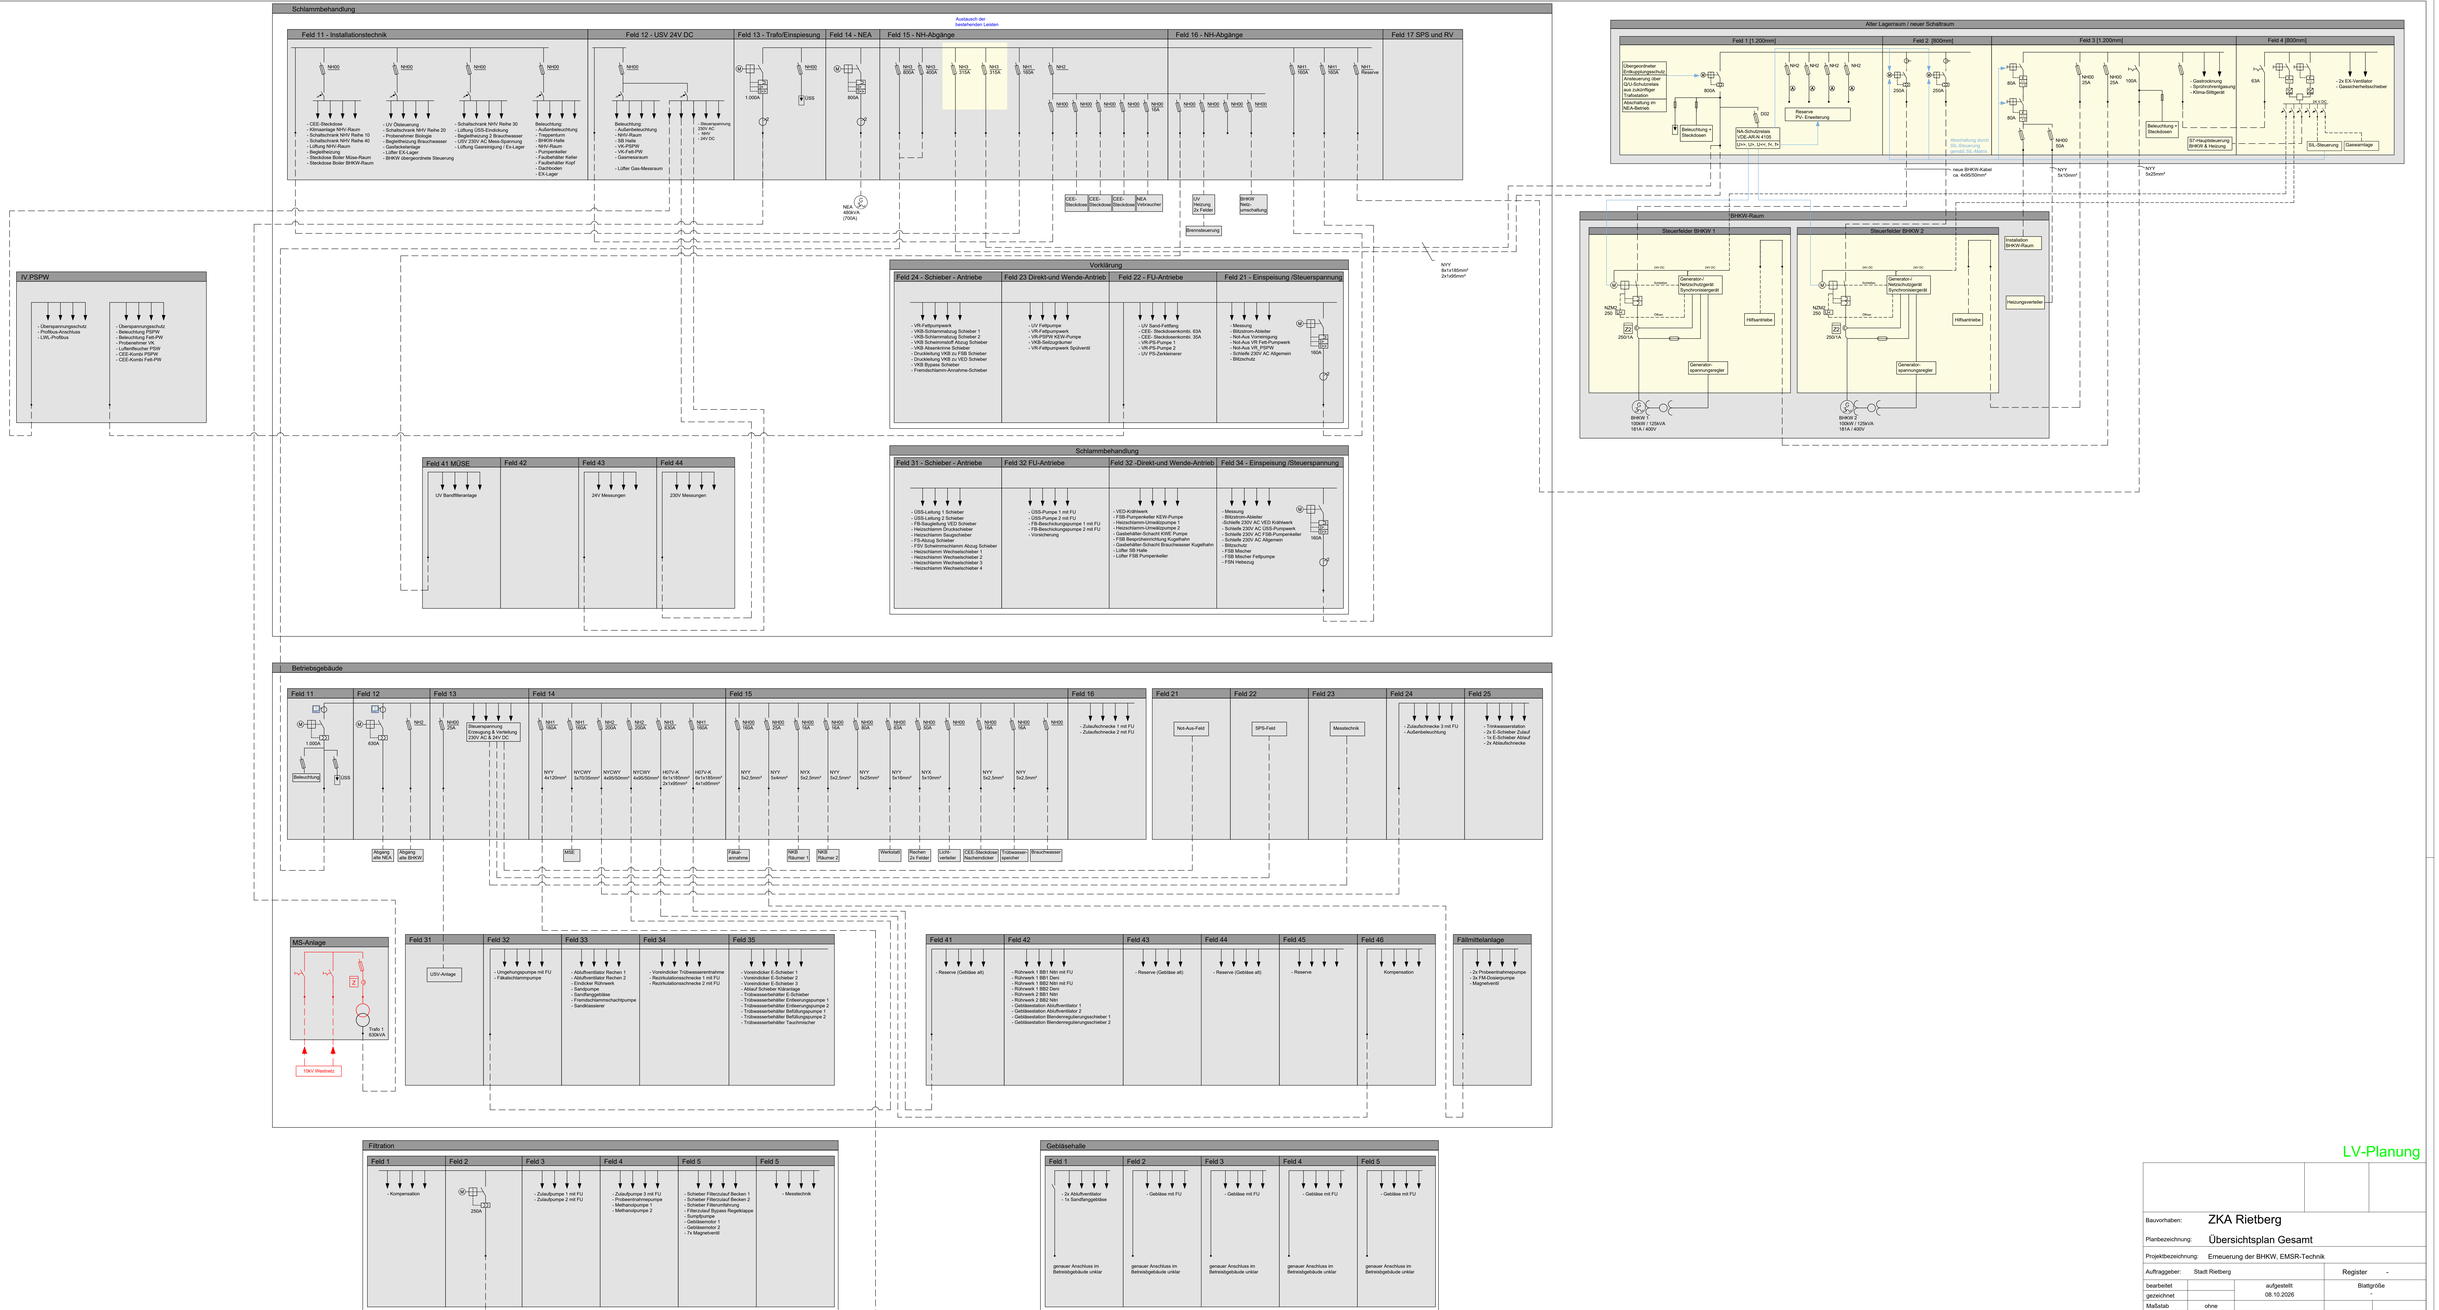


LV-Planung

Bauvorhaben:	ZKA Rietberg		
Planbezeichnung:	Übersichtsplan Gesamt		
Projektbezeichnung:	Erneuerung der BHKW, EMSR-Technik		
Auftraggeber:	Stadt Rietberg	Register	-
bearbeitet		aufgestellt	Blattgröße
gezeichnet		08.10.2026	-
Maßstab	ohne		
Zeichnungs-Nr.	25799_Übersichtsplan Gesamt		