


Geh-/Radweg hinter vorhandenem Straßenseitengraben

Stat. 1+650 bis Stat. 2+925

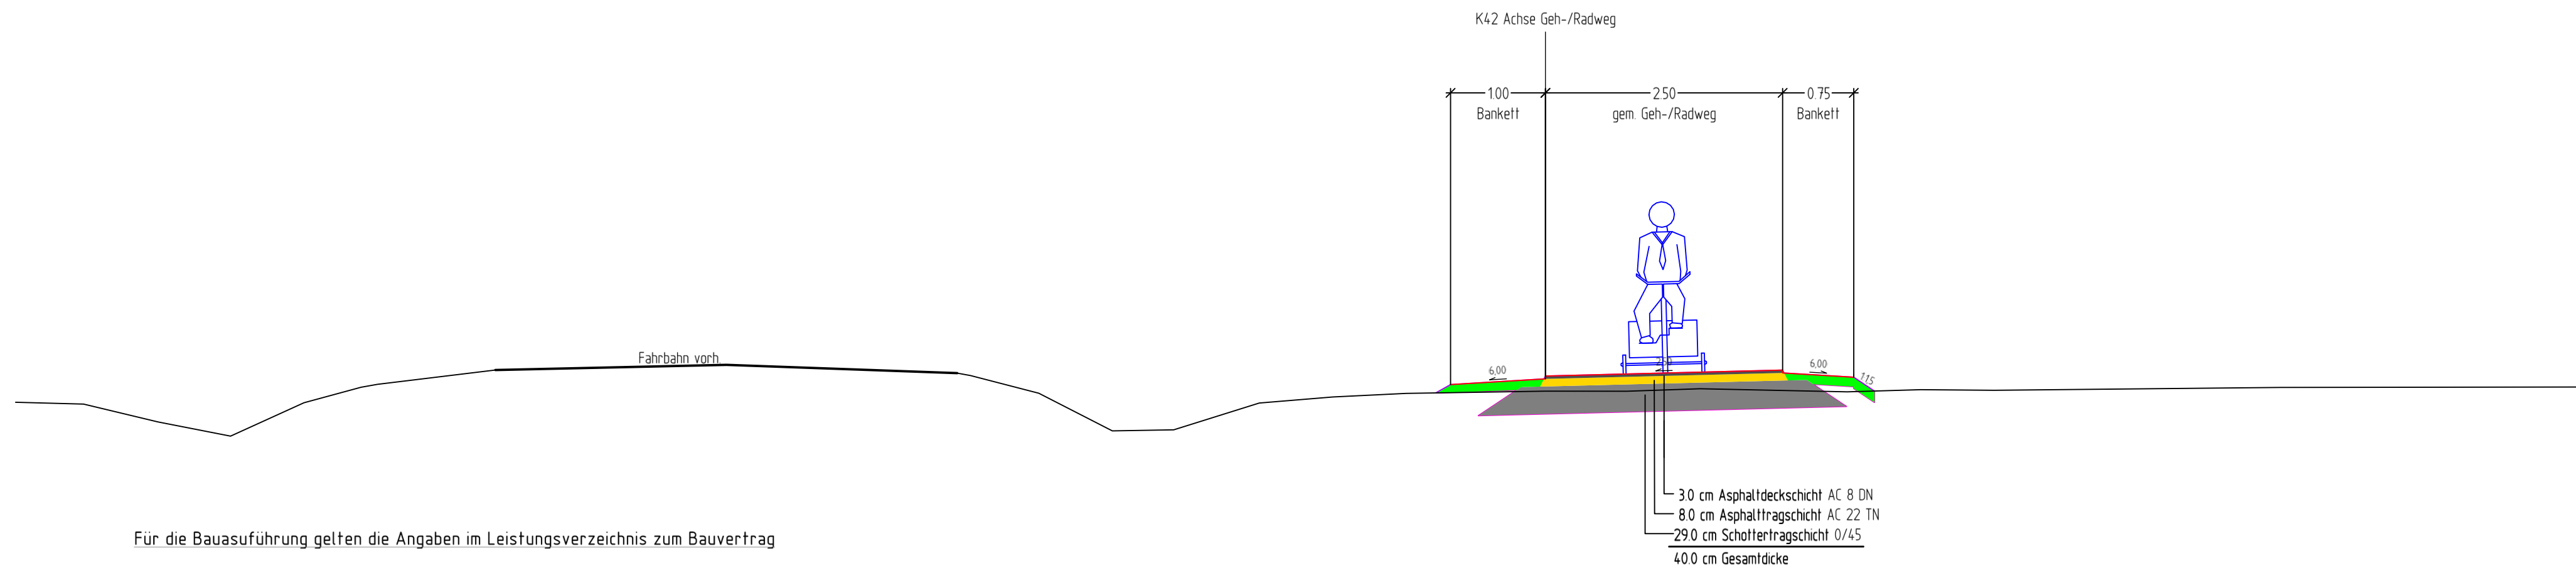

—	Gelände
—	Deckenbuch
—	Planung
■	Oberboden - Auftrag
■	Asphaltdeckschicht
■	Asphaltbinderschicht
■	Asphalttragschicht
■	Schottertragschicht
—	Symbole Liniendarstellung
—	Oberkante Planum

Die genaue Lage der Versorgungsleitungen ist in der Örtlichkeit zu überprüfen. Vor Baubeginn sind aktuelle Planunterlagen der Versorger einzuholen. Schutzanweisungen der Versorger sind zu beachten.

aktuelle Patientenfragen der Versorger eizunoten. Sonstzuweisungen der Versorger sind zu bezeichnen.			
Nr.	Änderung	Datum	Name

Maßnahme:	Bau eines Geh-/Radweges an der K 42 (Kaunitzer Str./Westerwieher Str.) in Rietberg/Verl
-----------	--

Anlage:	Regelquerschnitt
---------	------------------

Blatt Nr.:	1	bearbeitet:	Hil
------------	---	-------------	-----

Maßstab:	1:50	aufgestellt:	Die Landrätin Abteilung Tiefbau
----------	------	--------------	------------------------------------


 Rheda-Wiedenbrück, den _____

 Abteilung Tiefbau
 Juni 2026

 **Kreis Gütersloh**
weltgewandt & bodenständig

