
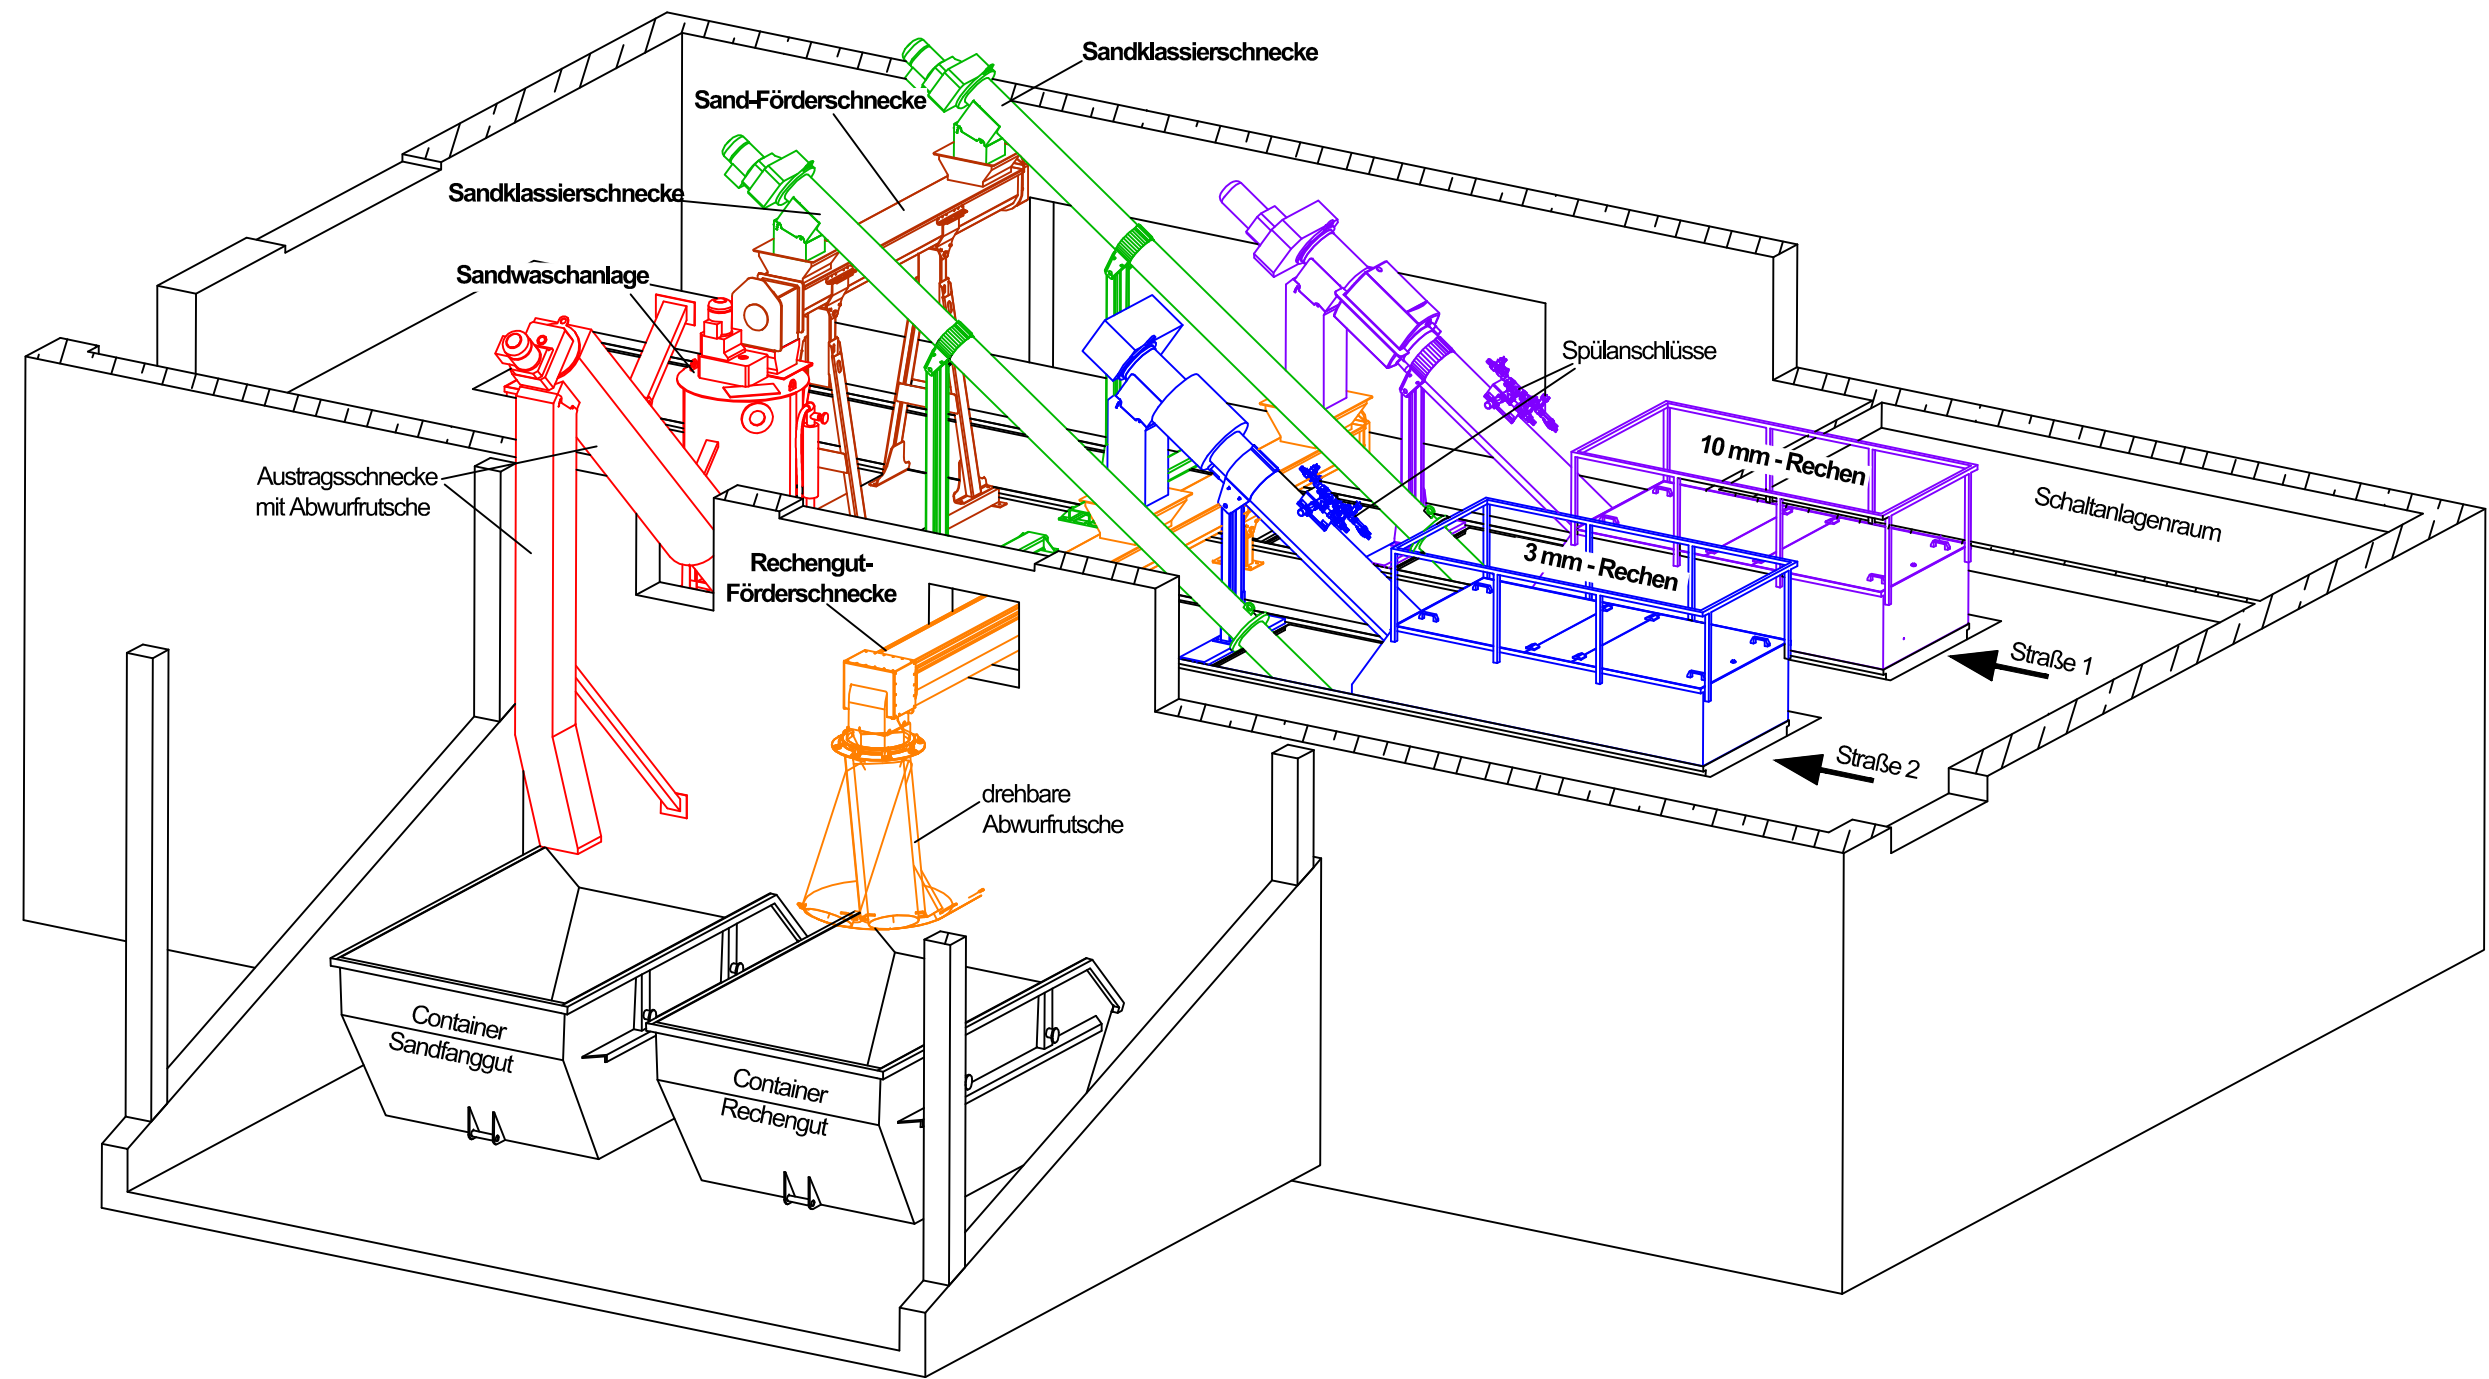


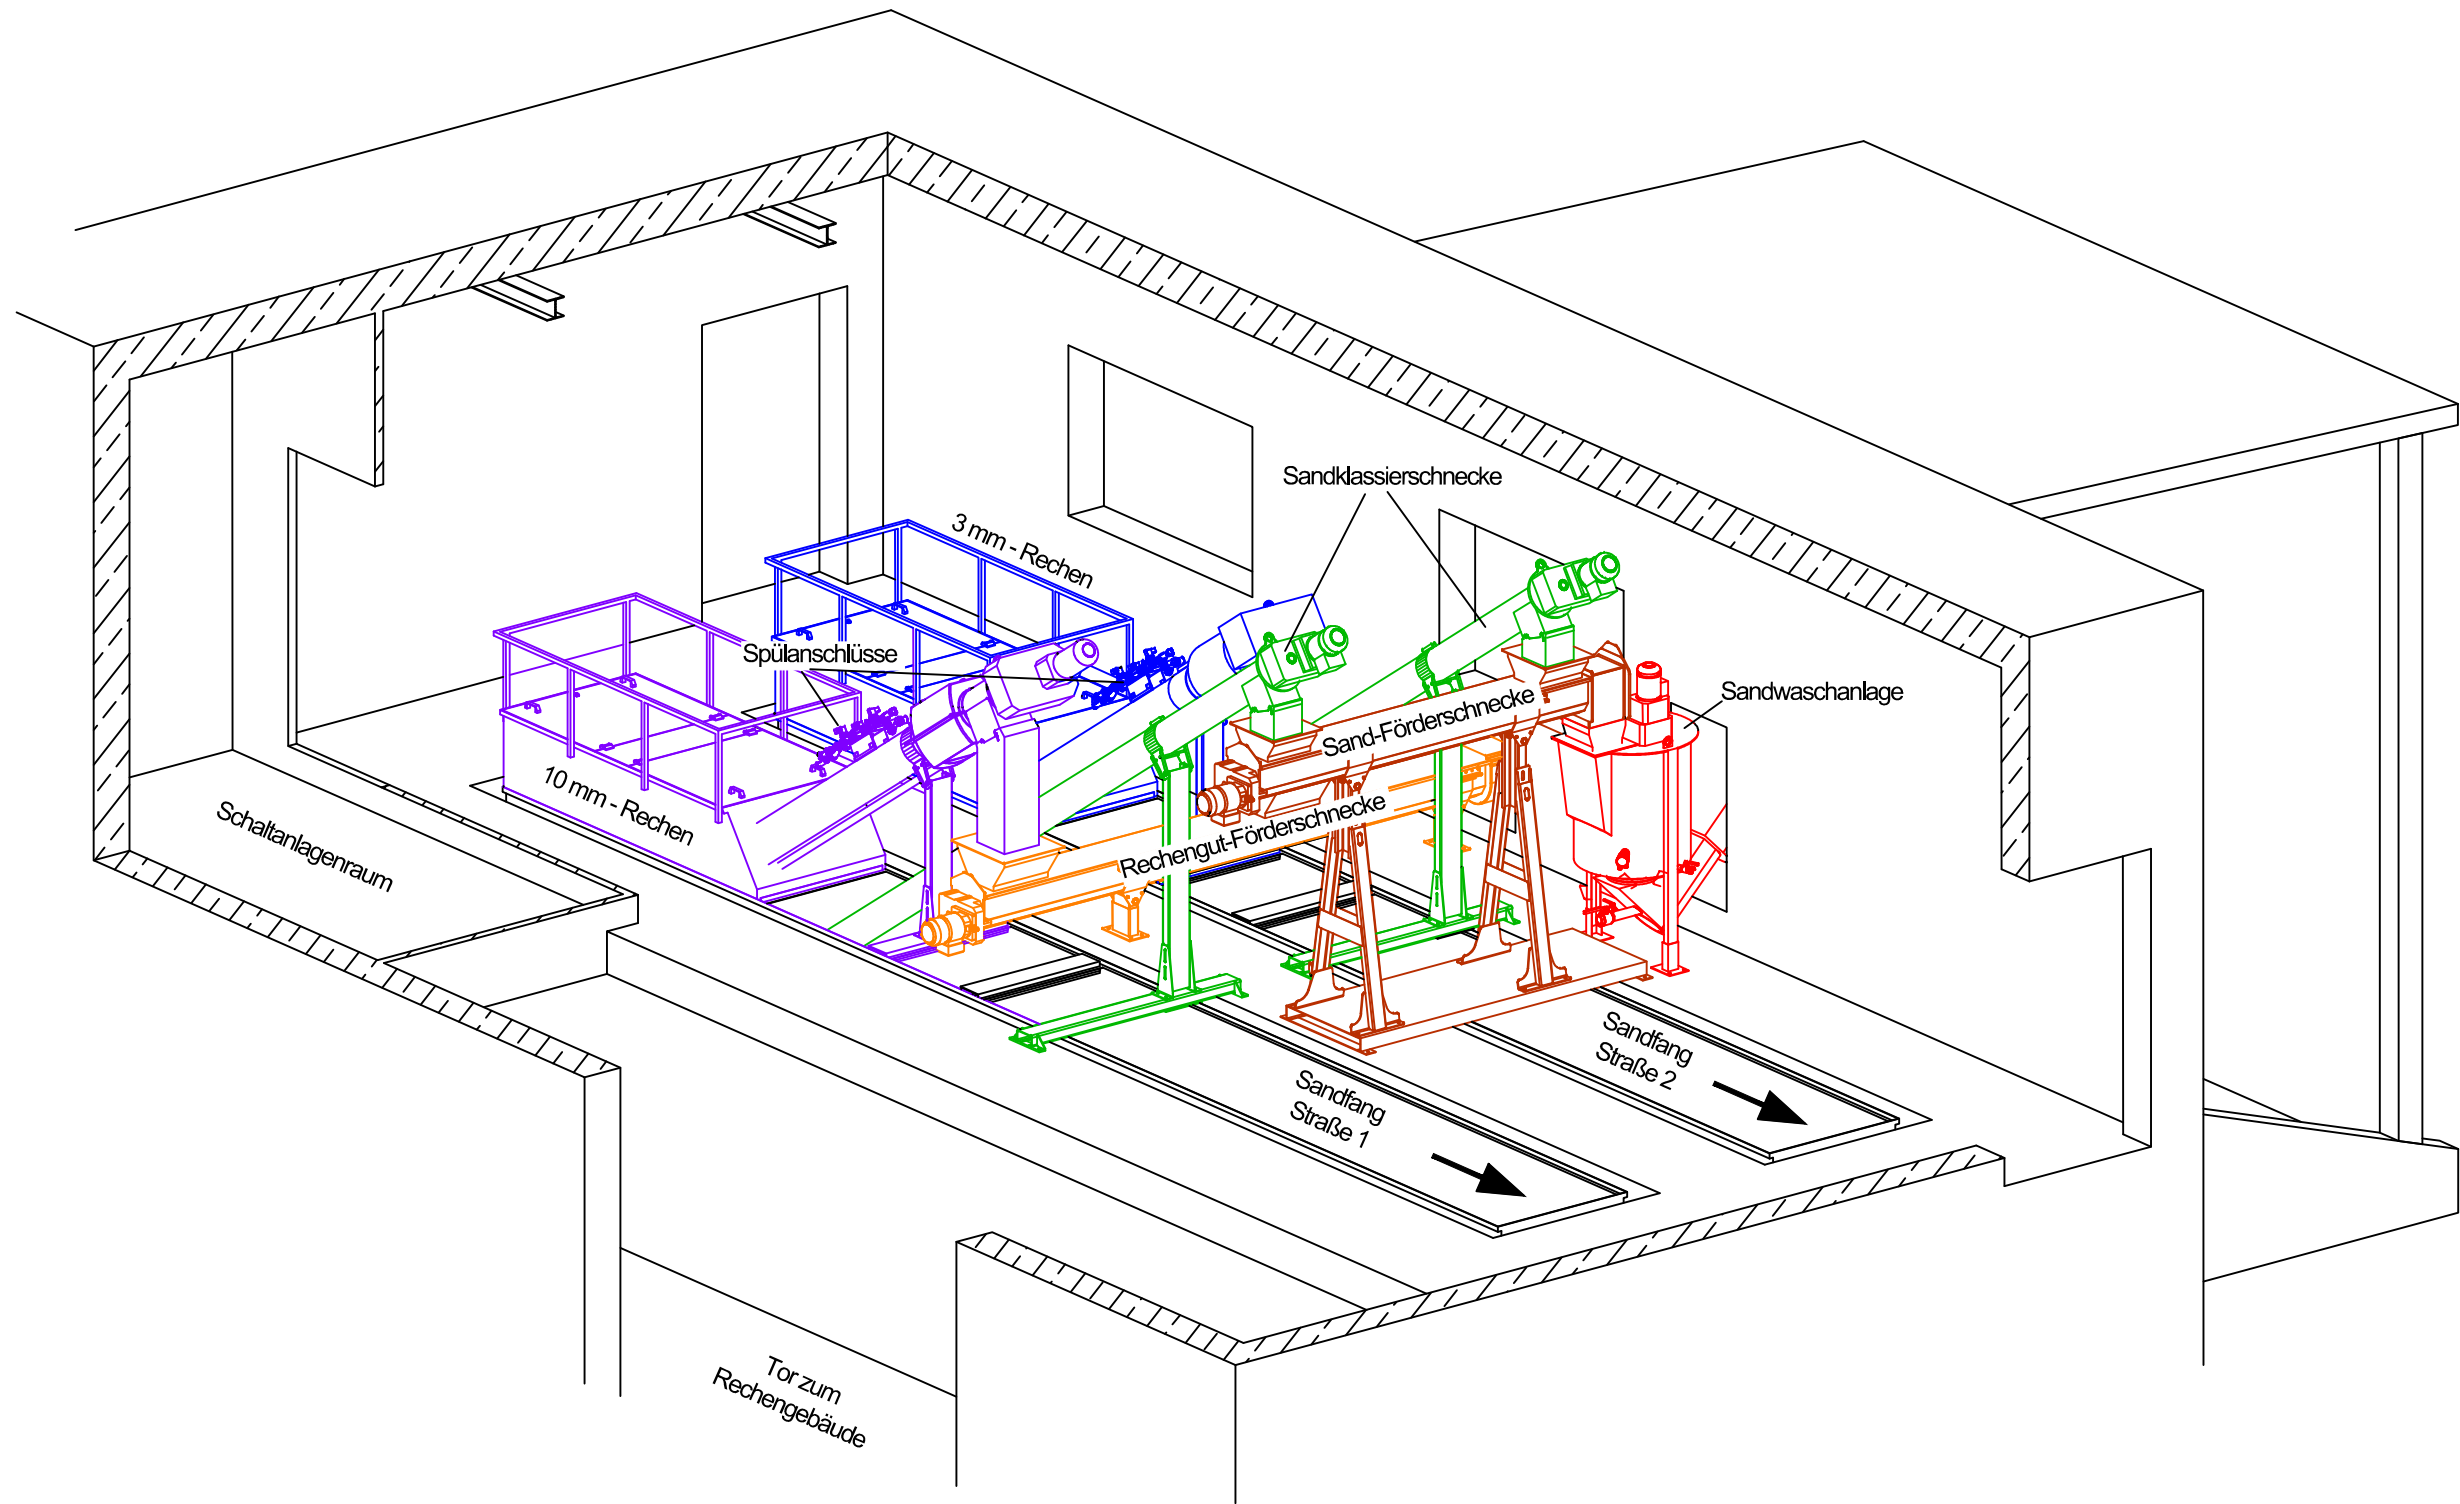

Legende:

- Rechenanlage StraÙe 1
- Rechenanlage StraÙe 2
- Sandklassierschnecke StraÙe 1 + 2
- Querförderschnecke - Sandfanggut
- Querförderschnecke - Rechengut
- Sandwaschanlage

Änderung: Bezeichnung: erstellt: Datum:

Stadtwerke Soltau - Stadtentwässerung
Ausschreibung
Kläranlage Soltau - Rechengebäude

Ertüchtigung der mechanischen Reinigungsstufe
Neuplanung 3D-Ansicht

Maßstab: 1:50	bearbeitet:			Projekt-Nr.:
	geprüft:			
	zugehörige Pläne:			
Bauherr: Stadtentwässerung Soltau Eigenbetrieb der Stadt Soltau Weinberg 46 29614 Soltau	Aufgestellt: 13.10.2026			Zeichnungs- 04
				Blatt-Nr.: