



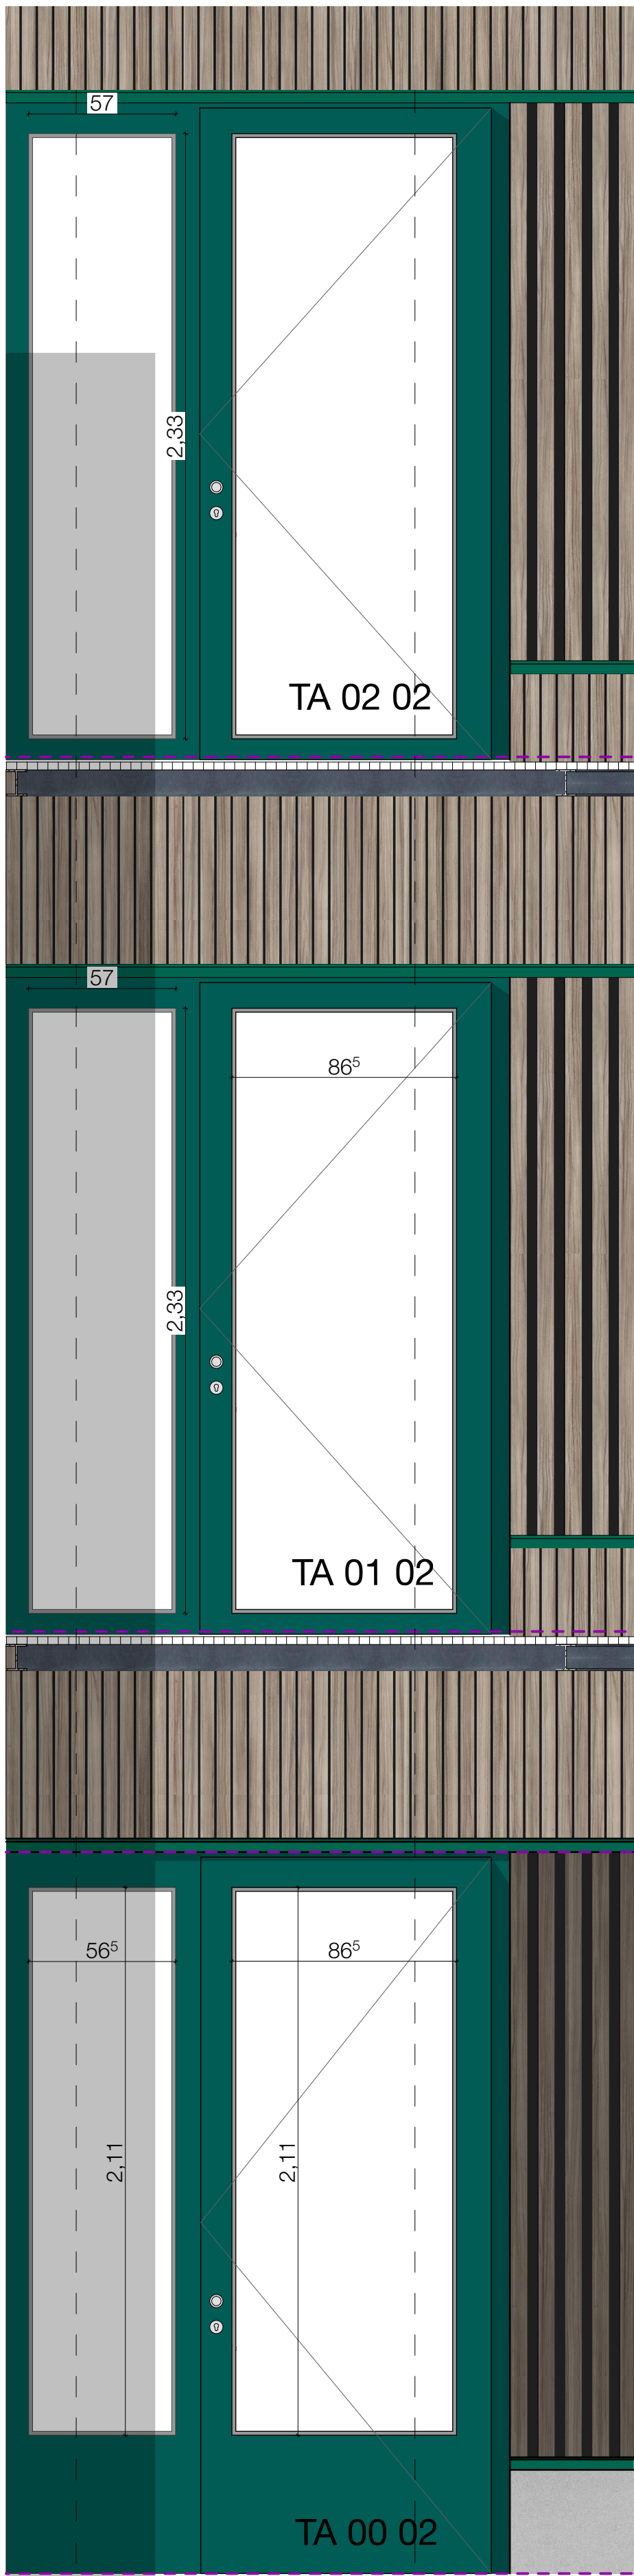


ANSICHT

SCHNITT
Festverglasung


SCHNITT
Flügeltür

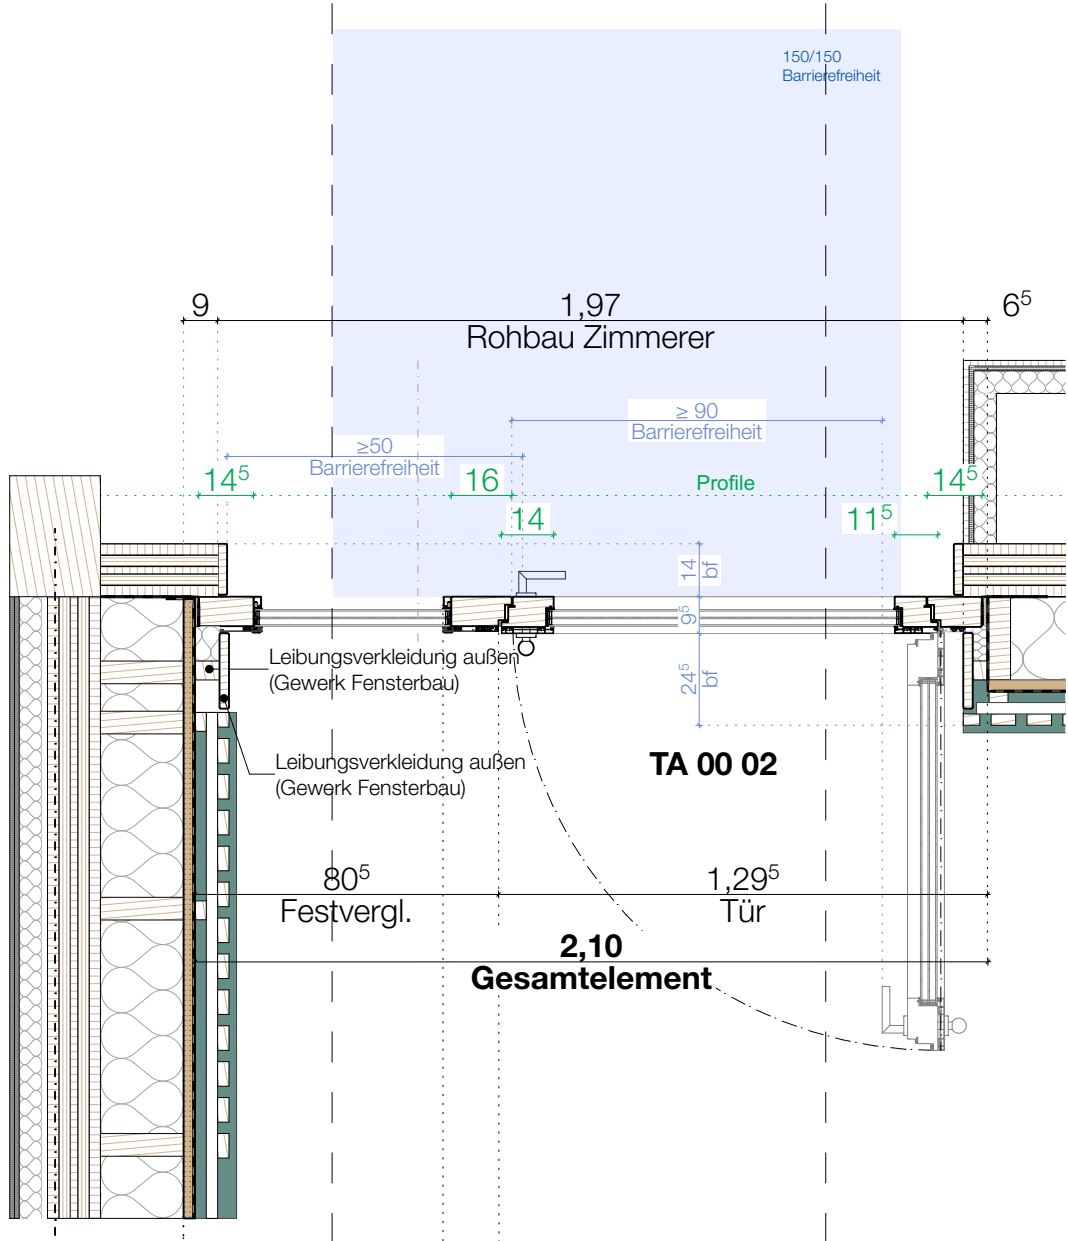


GRUNDRISS - EG

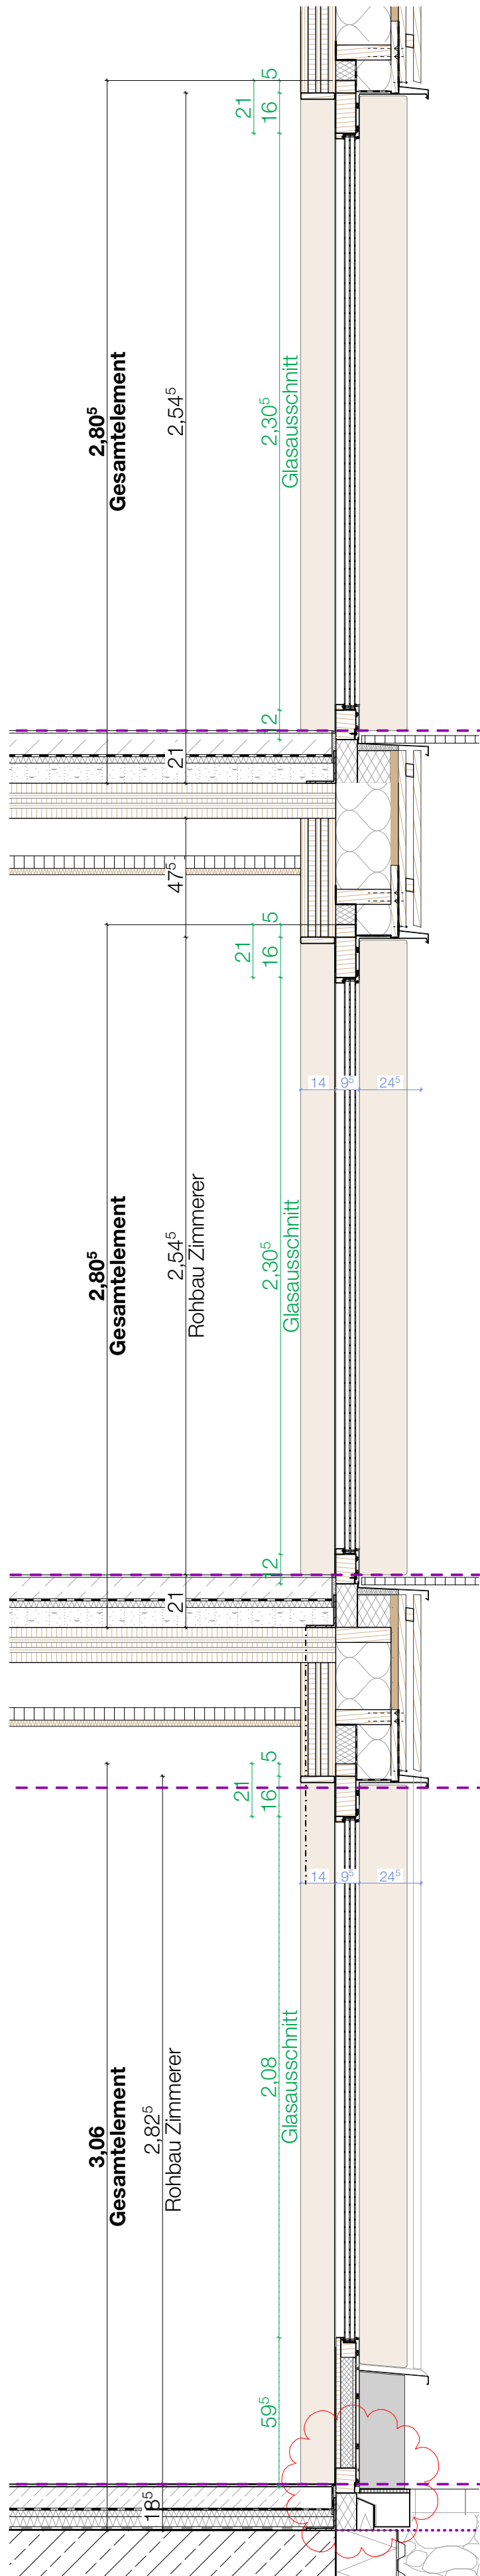

SCHNITT
Festverglasung

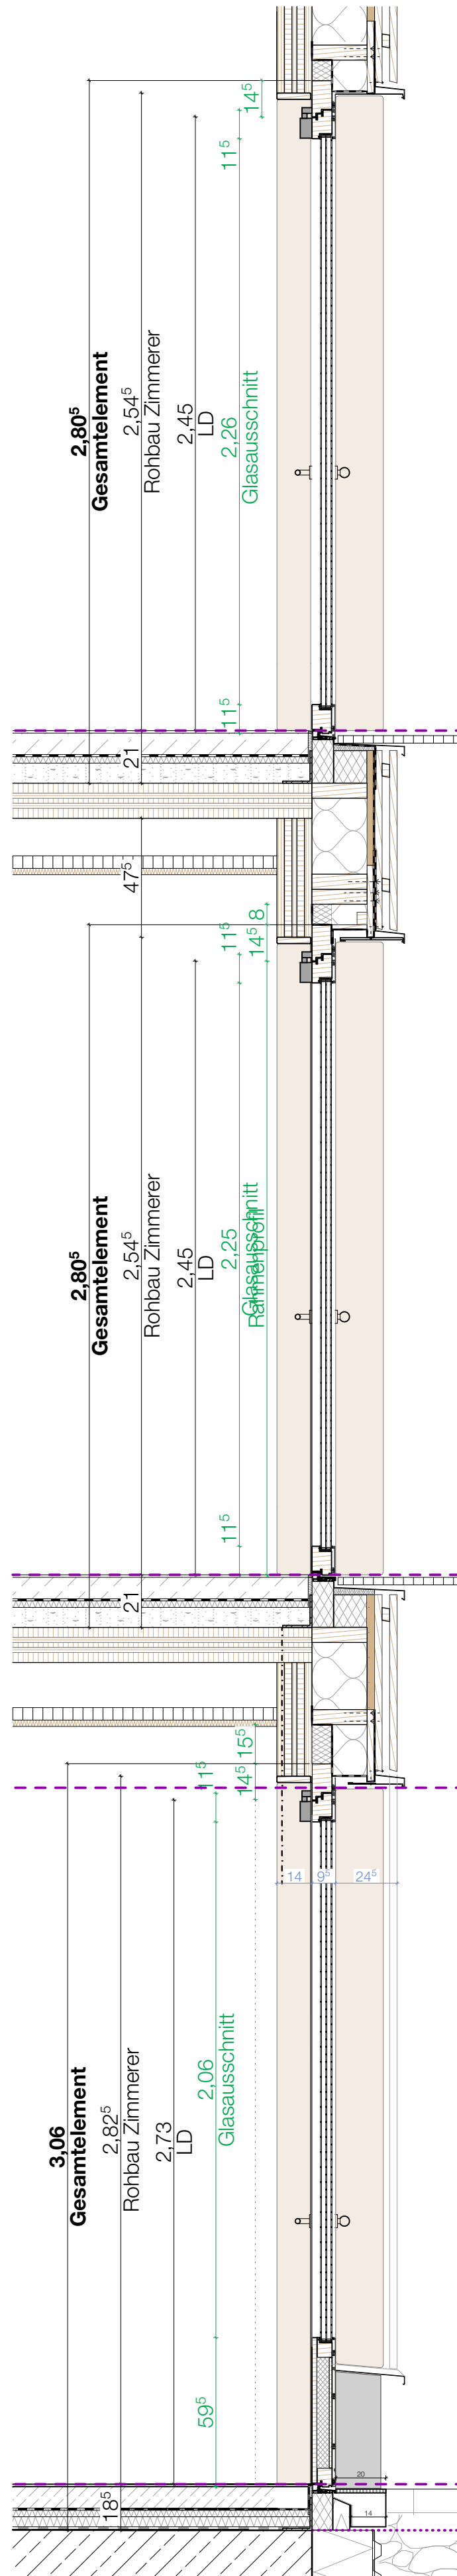


SCHNITT
Flügeltür

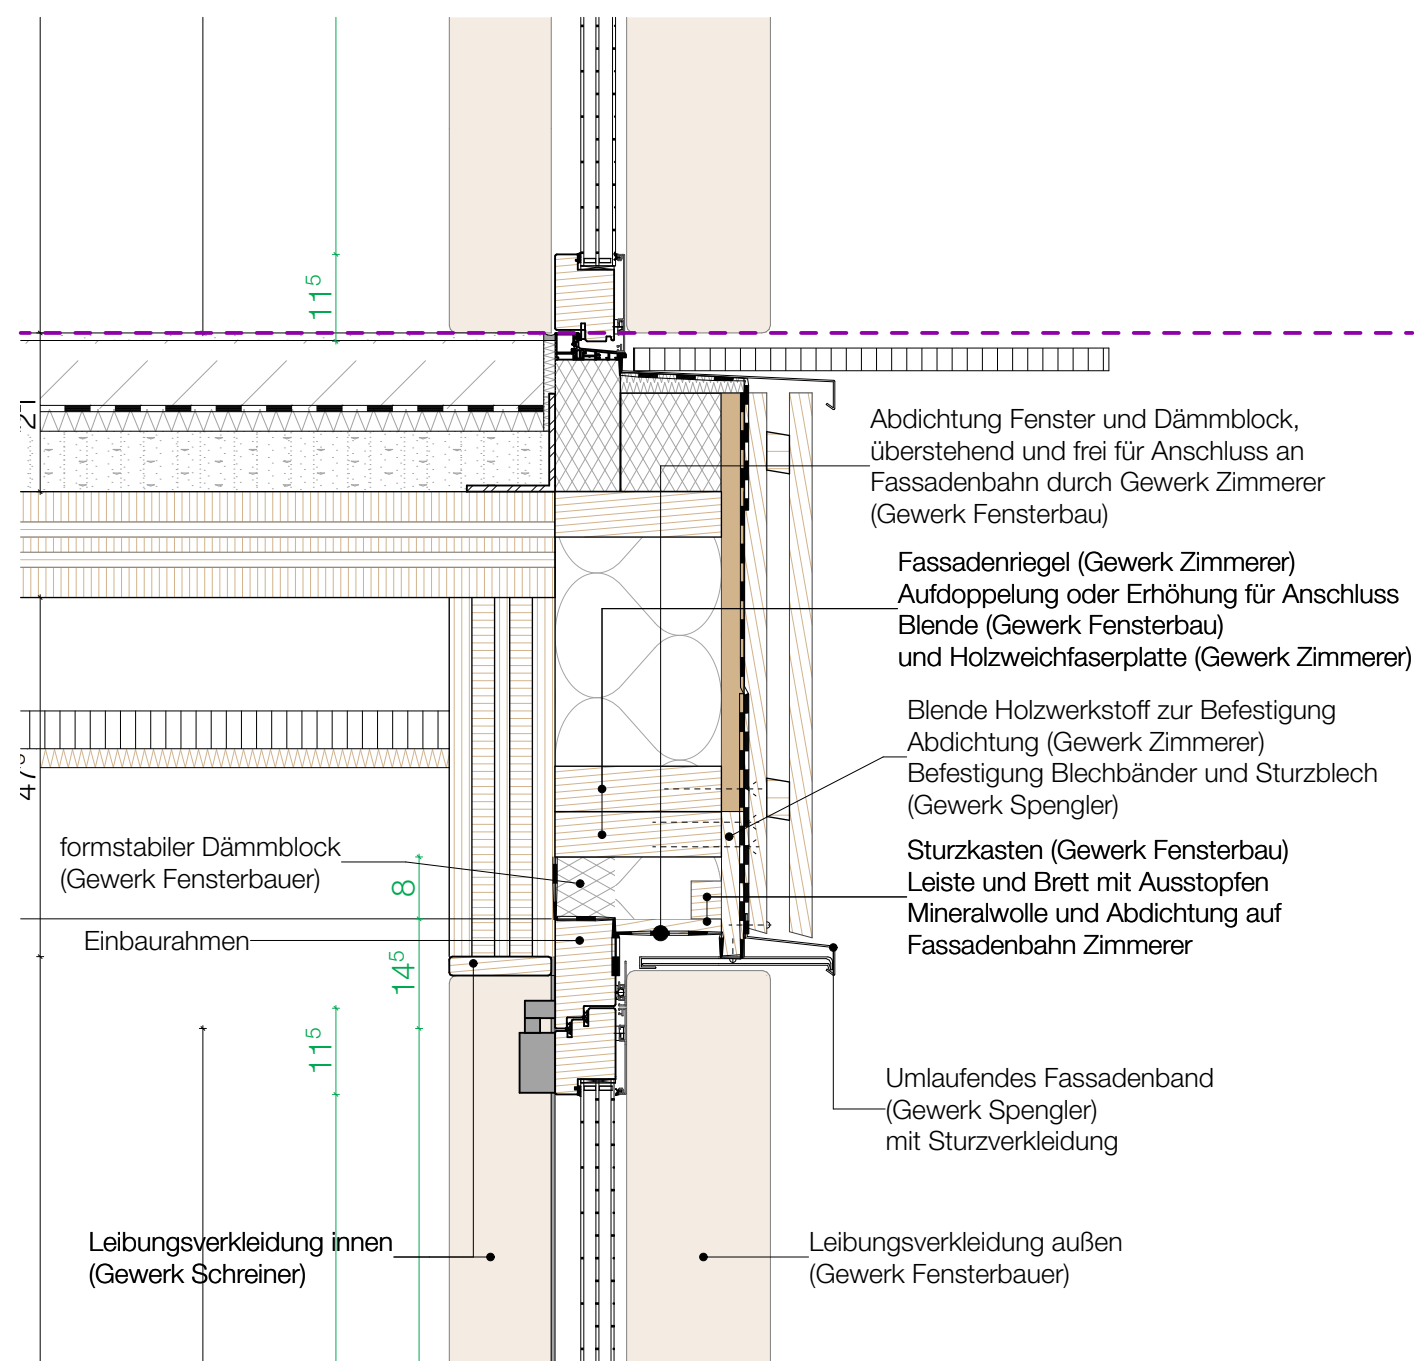


DETAIL - Anschluss BSP Wand

1:10

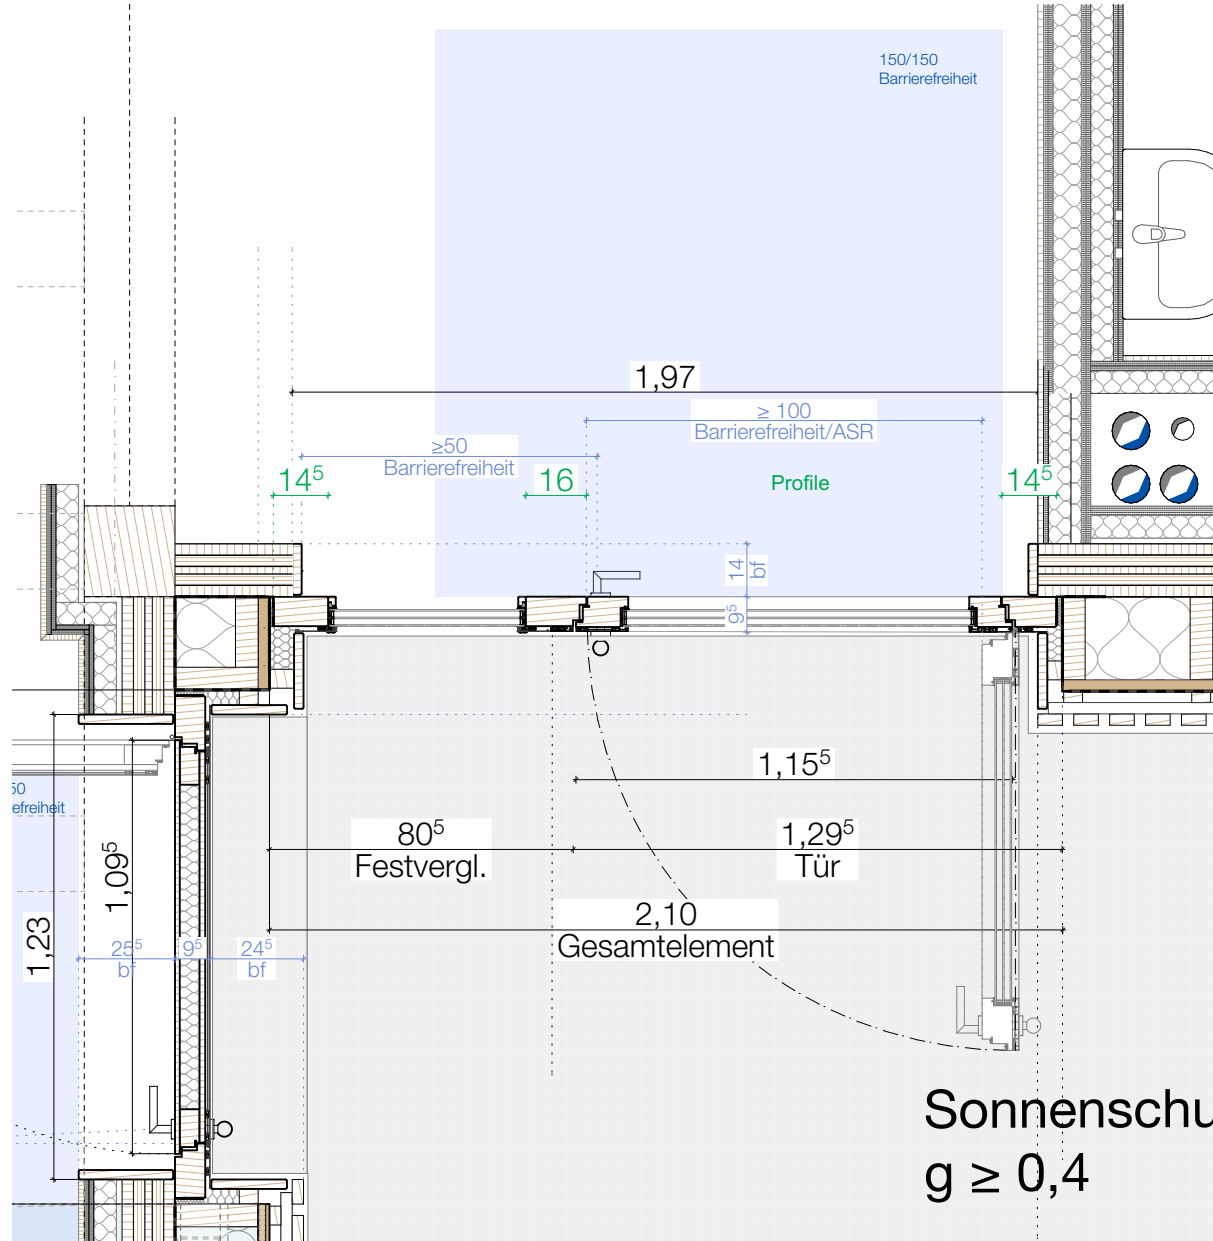

GRUNDRISS - 1.OG

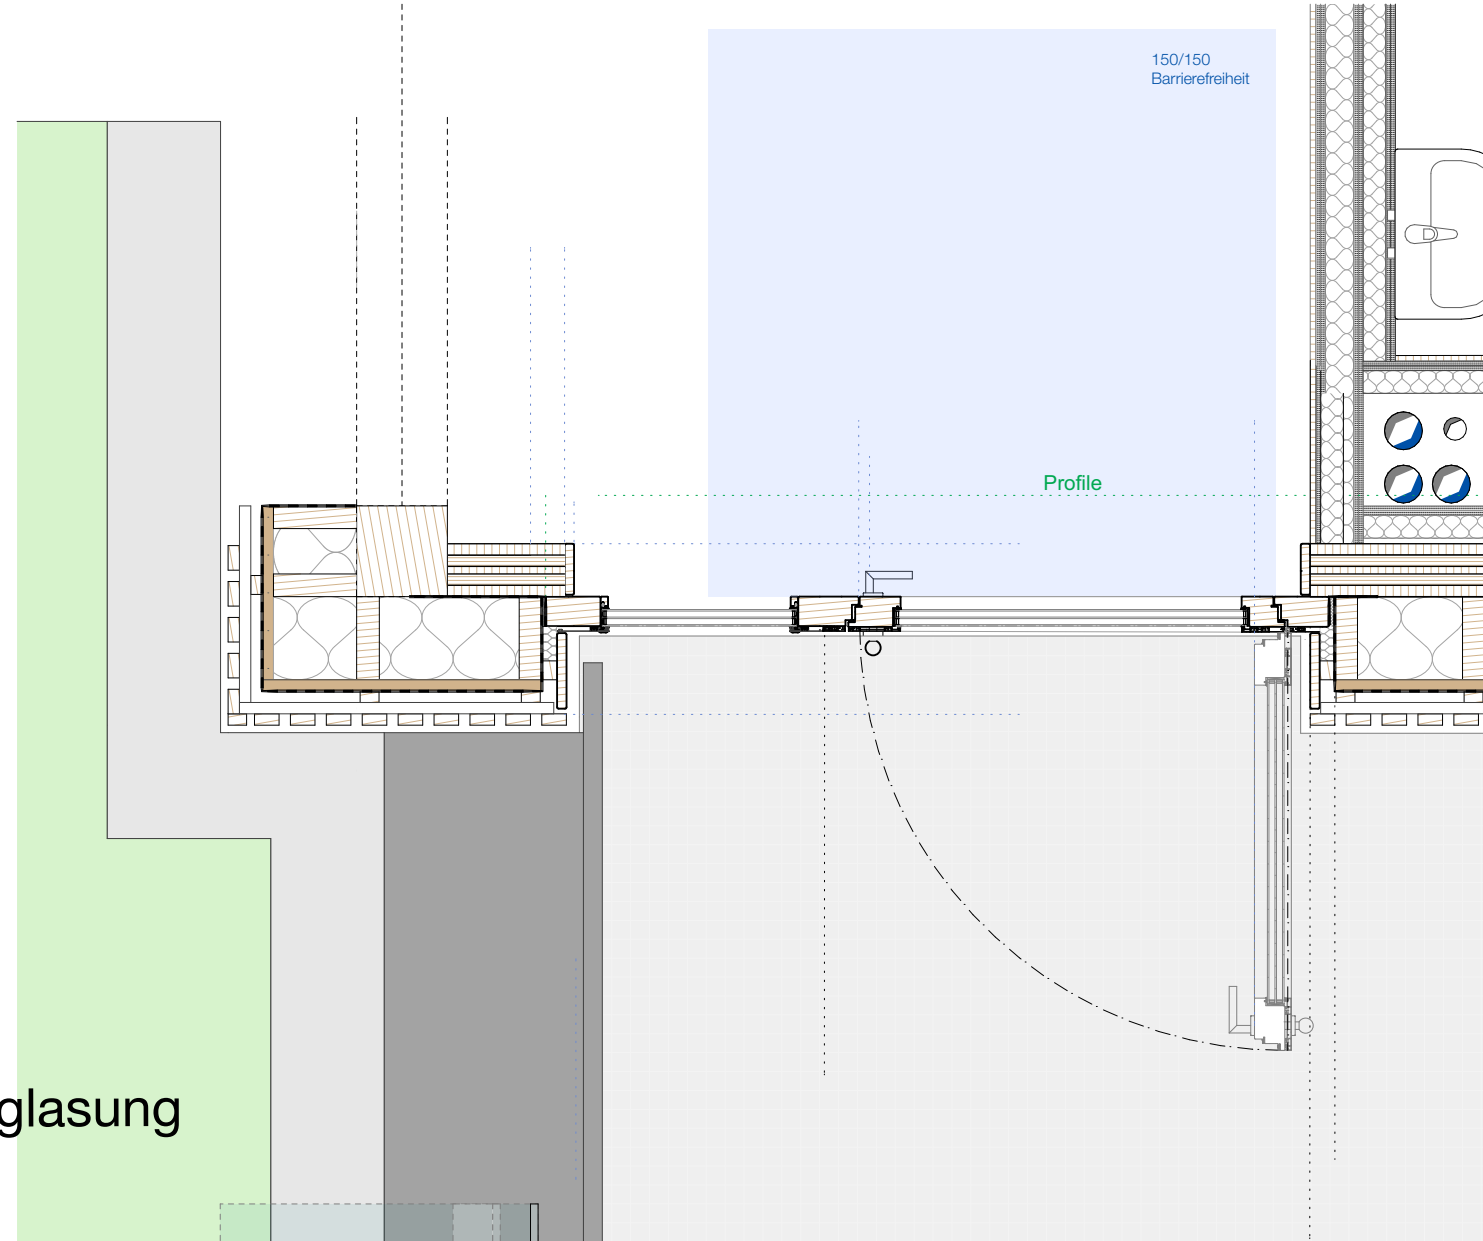

GRUNDRISS - 2.OG

Sämtliche Masse sind auf dem Bau zu prüfen. Die Zeichnungen sind geistiges Eigentum der Architekten und dürfen nur mit dessen Erlaubnis weiterverwendet werden.

Index	Datum	Gez.	Änderungen
001V	17.09.2026	FM	Anpassung Lattenabstand
000V	27.07.2026	FM	LV Paket 2

Fluchttüren Fluchtbalkon

BRA

1:20, 1:10

BRA_A5_D07-10 001V